

ROZVODNA NN

TN-C 3x400V/230V/50Hz


POLE Č. 1

POLE Č. 2

POLE Č. 3

POLE Č. 4

POLE Č. 5

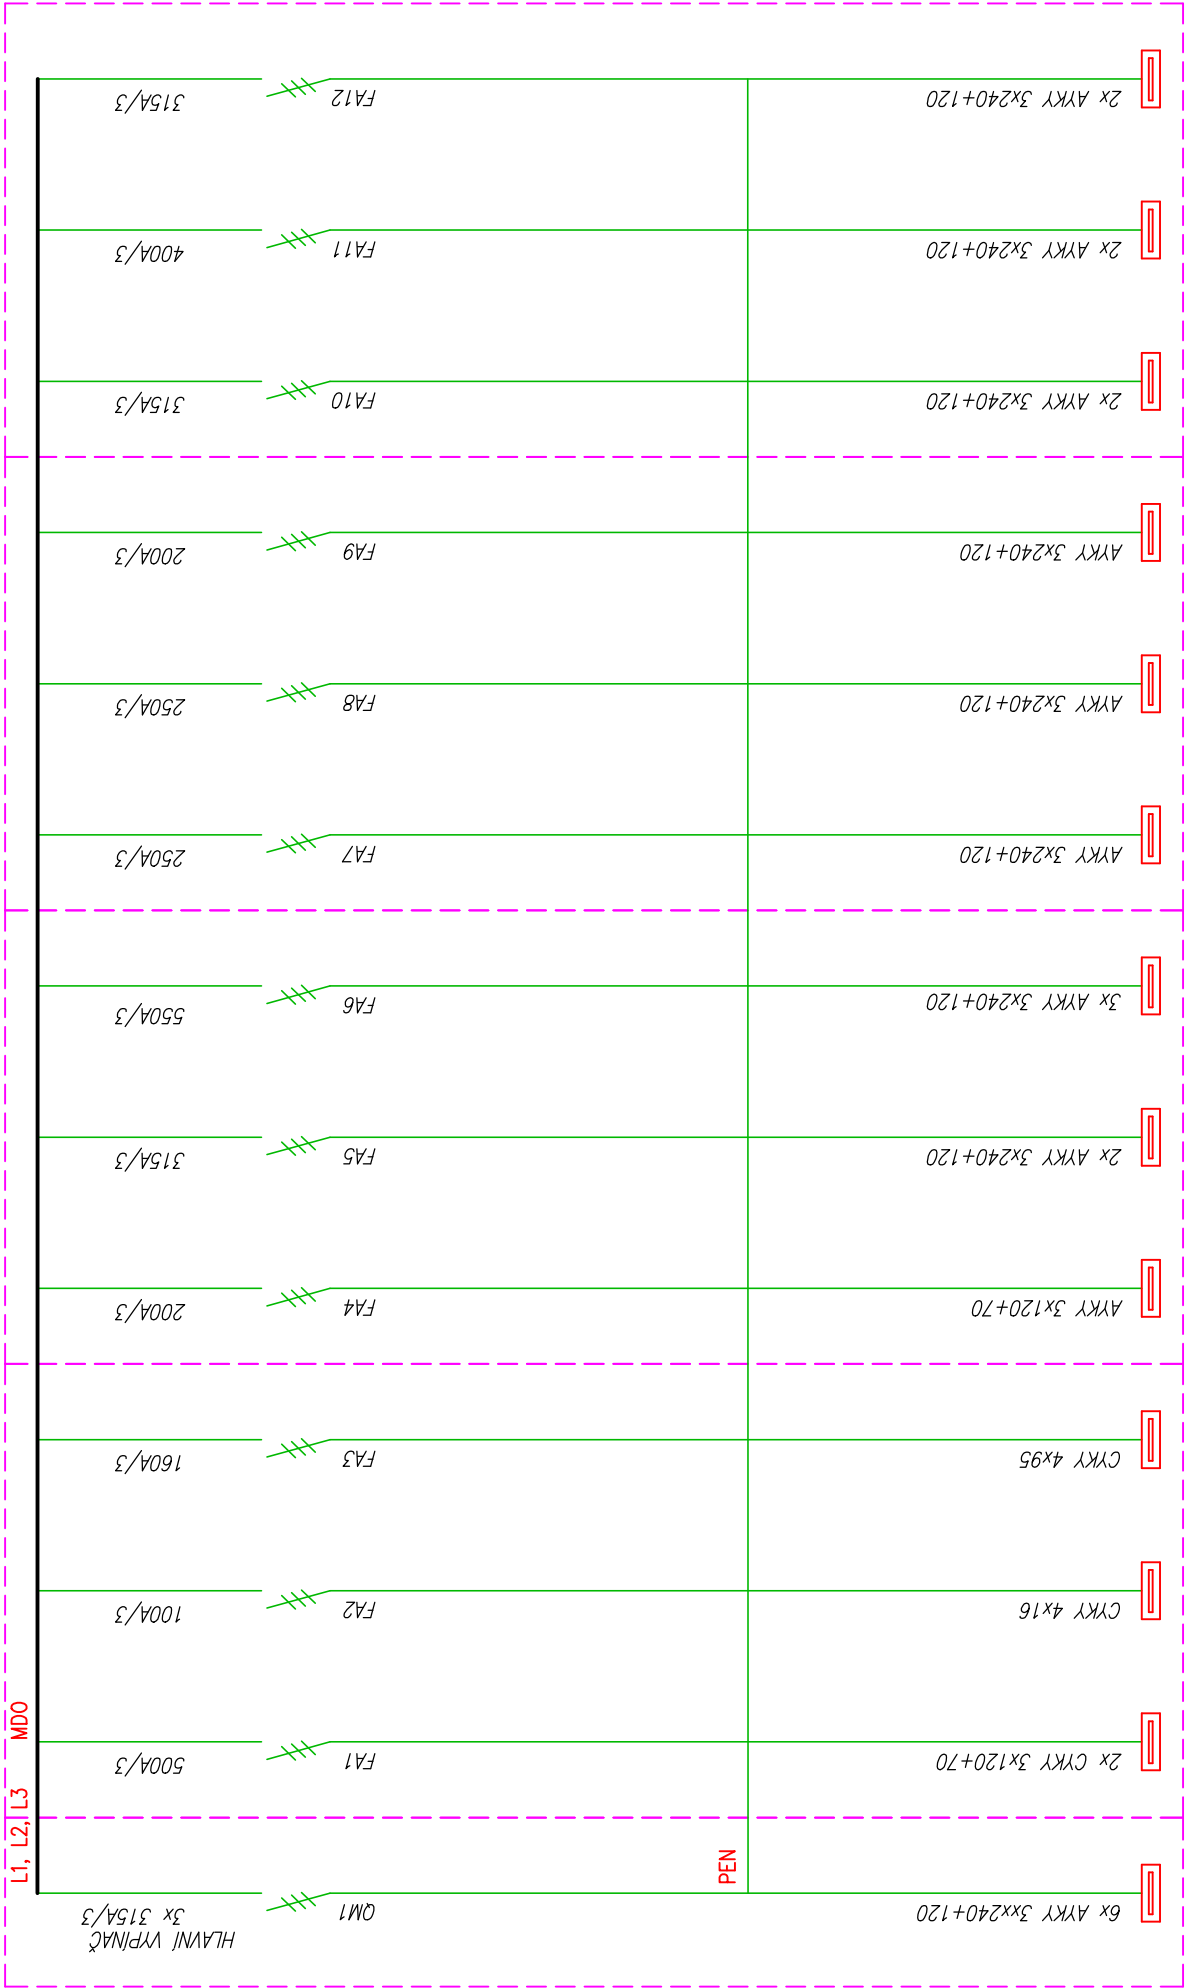

TRANSFORMÁTOR NN

ROZVADĚČ NÁHRADÍ ZDORJ

PŘEPOJIT NA RH1

STARÁ KOTELNA, SPALOVNA

PŘEPOJIT NA RH2

NOVĚ OSÁZENO RH1 JIDELNY PAVILON J (1.NP)

R13 - - POD JIDELNOU ZŽ 1.PP PAVILON J

ROZVADĚČ NAPROTI

NOVĚ OSÁZENO RK KUCHYN PAVILON J 1.PP

R03 - - RIS4 ZUBNÍ POZICE 05

PŘEPOJENO NA RH2

RIS4 KOTELNA POZICE 04

PŘEPOJIT NA RH2

RIS4 KOTELNA POZICE 05

PŘEPOJIT NA RH2

RNNO3 - POLE Č. 1 VÝVOD QV1 KABEL Č. 1,2

PŘEPOJIT NA RH1

R6 POZICE Č. 1,3 PAVILON GYNEKOLOGIE


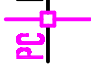
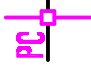
PŘEPOJIT NA RH1

RNNO3 - POLE Č. 1 VÝVOD QV1 KABEL Č. 3,4

PŘEPOJIT NA RH1

k.ú. ČESKÝ BROD (622737)

0	11/2018	PRVNÍ VYDÁNÍ	DAVID	ING.RYBÁŘ	ING.RYBÁŘ				ING.RYBÁŘ
ČÍSLO	DATUM	POPIS ZMĚN	VYPRACOVAL	ZODP. PROJEKTANT	AUTOR				

INVESTOR: <div> <b>Město Český Brod</b> náměstí Husovo 70 282 01 Český Brod</div>		PROJEKTANT ČÁSTI: <div> <b>PC   PROJEKT CENTRUM</b> <small>NOVA S.R.O.</small></div>		GENERÁLNÍ PROJEKTANT: <div> <b>PC   PROJEKT CENTRUM</b> <small>NOVA S.R.O.</small></div>	
MÍSTO STAVBY: ČESKÝ BROD		VYPRACOVAL: DAVID		AUTOR: ING.RYBÁŘ	
STAVEBNÍ ÚŘAD: ČESKÝ BROD		ZODP.PROJEKTANT: ING.RYBÁŘ		ARCH. NÁVRH: PC NOVA s.r.o.	
NÁZEV AKCE:  AREÁL NEMOCNICE V ČESKÉM BRODĚ -ZŘÍZENÍ SAMOSTANÝCH PŘÍPOJEK EI - K NN PRO OBJEKT č.p.1099 DO ROZVODNY NN				FORMÁT: 18x44	
				DATUM: 06/2018	
				STUPEŇ PD: DŮR+DSP+DPS	
				Č. ZAKÁZKY: 18-029	
				MĚŘÍTKO: 1:50	
				SOUBOR:	
OBJEKT: IO-09 Areálový rozvod NN - posílení přívodu z TS (ČEZ)		ČÁST: Inženýrské objekty			
OBSAH:		SCHÉMA ROZVODNY		Č. VÝKRESU: 09 - 05	Č. PARÉ
DOKUMENTACI LZE POUŽÍVAT POUZE VE SMYSLU PŘÍSLUŠNÉ SMLOUVY O DÍLO. VÝKRES ČI JEHO ČÁST MUŽE BÝT KOPIROVÁN NEBO JINÝM ZPŮSOBEM ROZŠÍŘOVÁN POUZE PO PŘEDCHOZÍM SOUHLASU AUTORA					