

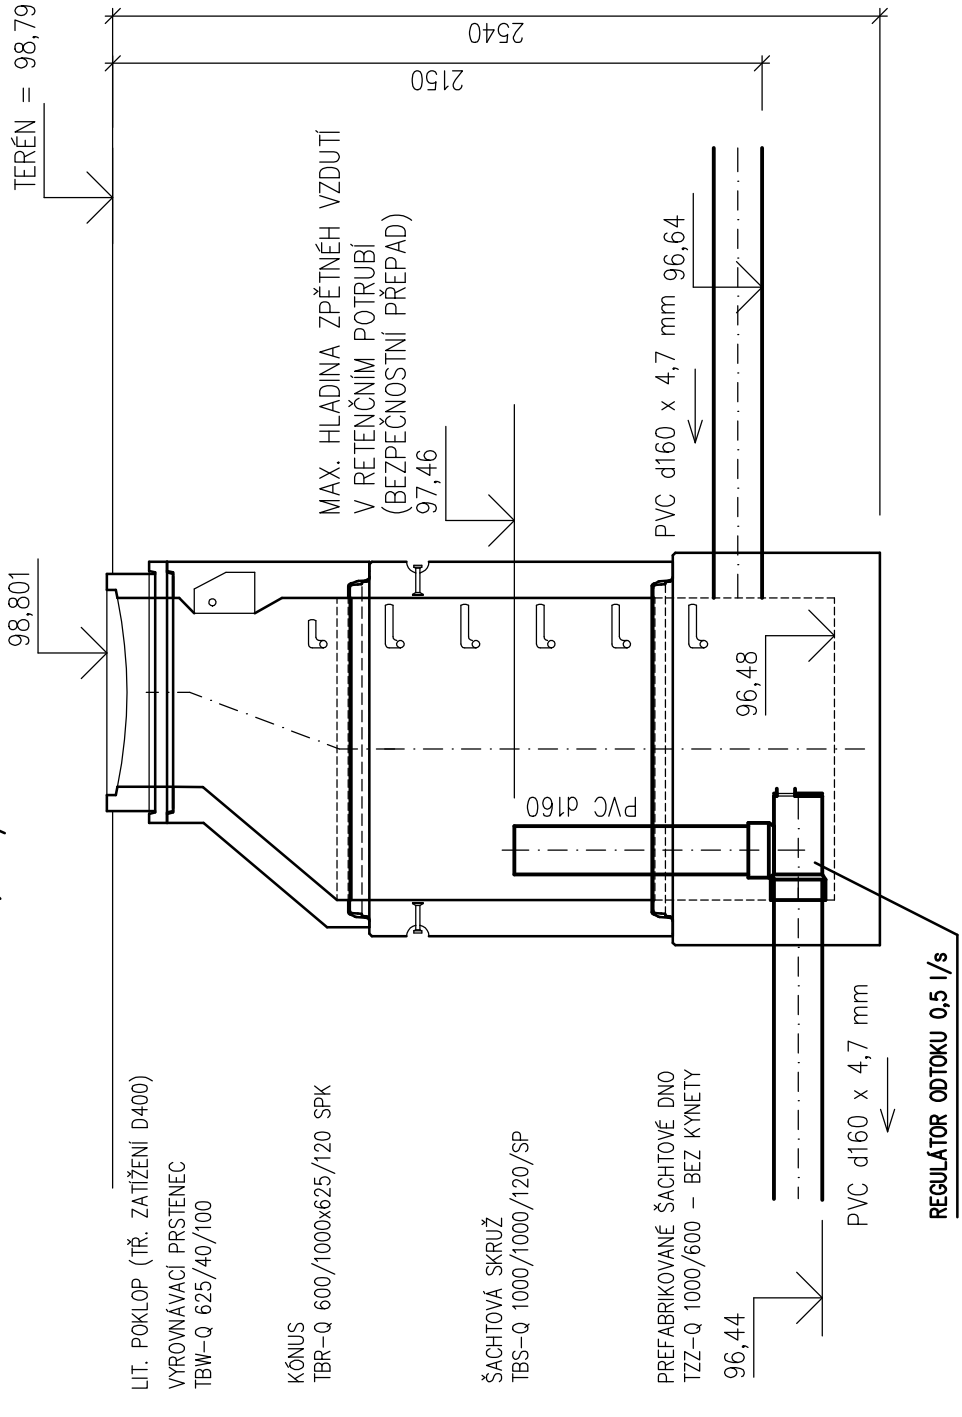


KANALIZAČNÍ ŠACHTA KŠ
S REGULÁTOREM ODTOKU 0,5 l/s

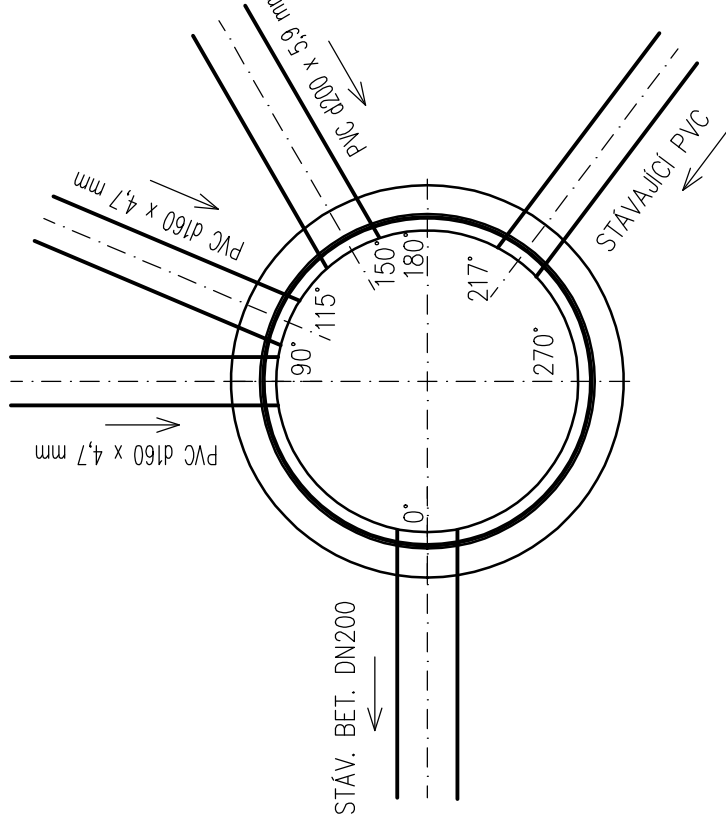


REGULÁTOR ODTOKU 0,5 l/s; TYP "T" DN160

KANALIZAČNÍ ŠACHTA SS

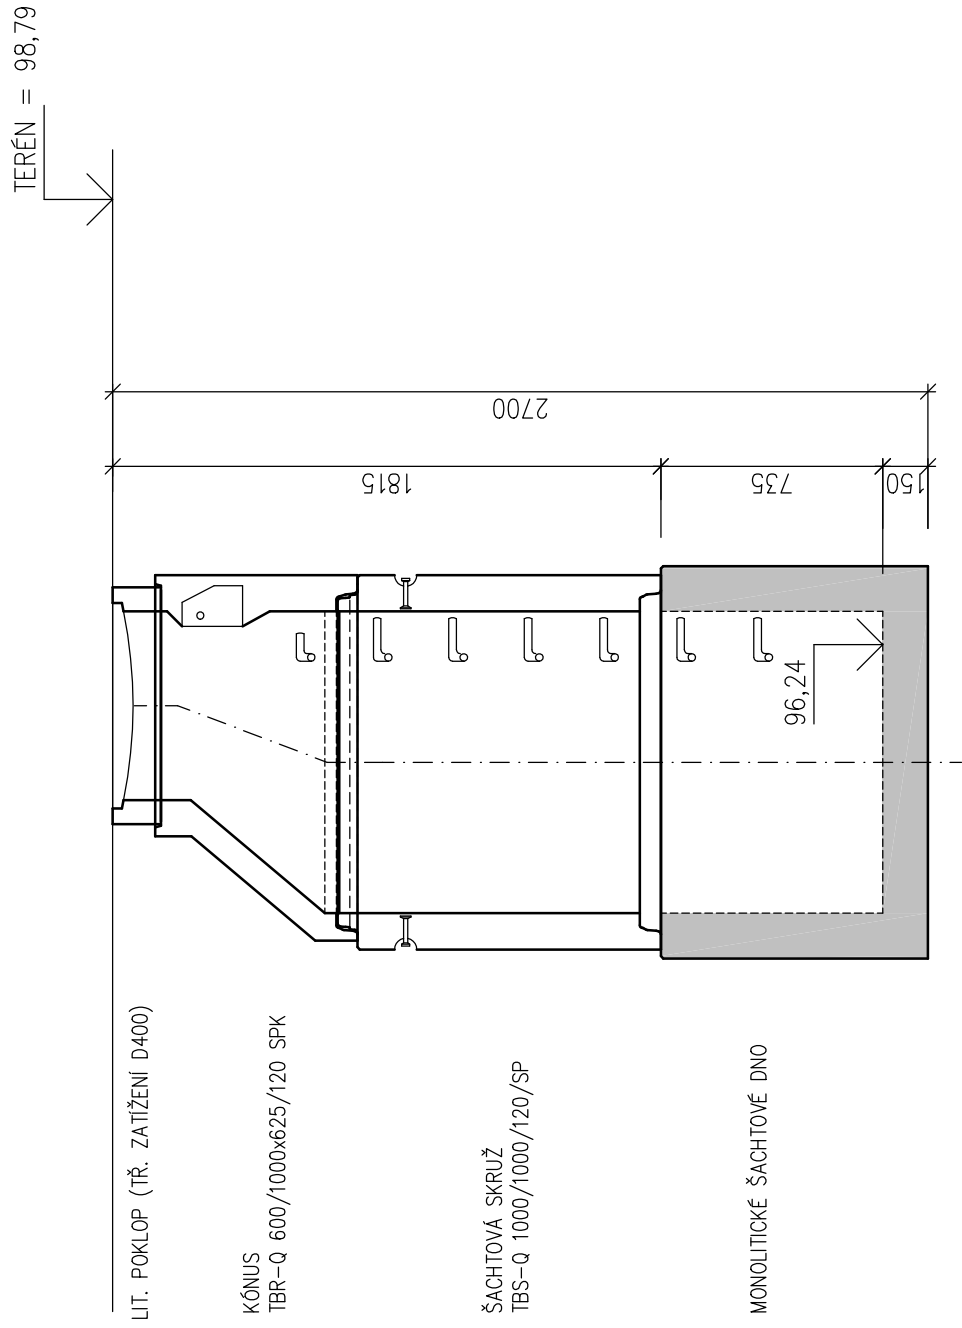

POZNÁMKA: JEDNOTLIVÉ ŠACHTOVÉ PREFABRIKÁTY BUDOU TĚSNĚNY ŠACHTOVÝM PRÝŽOVÝM TĚSNĚNÍM Ø1000 MM

REVIZNÍ ŠACHTA Ø425 S LITINOVÝM POKLOPEM D425
A S TELESKOPICKOU ROUROU

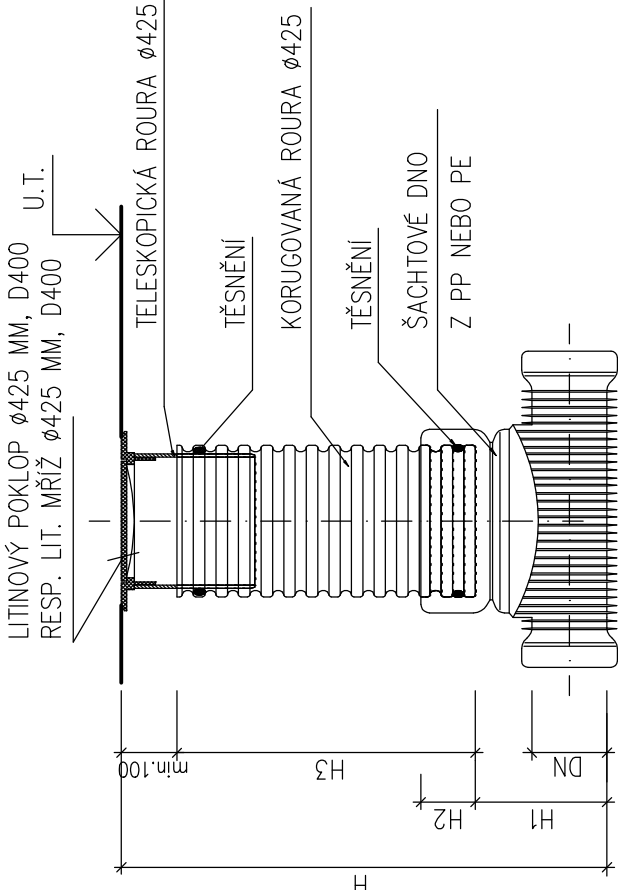




DN (mm)	H1 (mm)		H2 (mm)	
	KG	UR	KG	UR
110	400	X	200	X
160	450	X	200	X
200	500	625	200	200
250	665	665	220	220
315	720	720	220	220
400	807	807	220	220
450	X	807	X	220
560	X	960	X	220

FIX = ÚROVEŇ STÁVAJÍCÍ PODLAHY V KUCHYNI ±0.000 = 100 m

k.ú. ČESKÝ BROD (622737)

0	06/2018	PRVNÍ VYDÁNÍ	PAŤA	ING.RYBÁŘ	ING.RYBÁŘ
ČÍSLO	DATUM	POPIS ZMĚN	VYPRACOVAL	ZODP. PROJEKTANT	AUTOR

INVESTOR:  Město Český Brod náměstí Husovo 70 282 01 Český Brod		PROJEKTANT ČÁSTI:  PC PROJEKT CENTRUM INDMA s.r.o.		GENERÁLNÍ PROJEKTANT:  PC PROJEKT CENTRUM INDMA s.r.o.		
MÍSTO STAVBY:	ČESKÝ BROD	VYPRACOVAL:	PAŤA	AUTOR:	ING.RYBÁŘ	
STAVEBNÍ ÚŘAD:	ČESKÝ BROD	ZODP.PROJEKTANT:	ING.RYBÁŘ	ARCH. NÁVRH:	PC NOVA s.r.o.	
NÁZEV AKCE:			AREÁL NEMOCNICE V ČESKÉM BRODĚ - OPRAVA A STAVEBNÍ ÚPRAVY GASTRO PROVOZU V č.p.1099			
OBJEKT:			FORMÁT:			4x44
IO-02 : Arealová kanalizace, odlučovač tuků (OT)			DATUM:			06/2018
			STUPEŇ PD:			DŮR+DSP+DPS
			Č. ZAKÁZKY:			18-029
OBSAH: KANALIZAČNÍ ŠACHTA			MĚŘÍTKO:			1:25
			SOUBOR:			
			Č.VÝKRESU:			Č. PARE
			02 - 04			
DOKUMENTACI LŽE POUŽÍVAT POUZE VE SMYSLU PŘÍSLUŠNÉ SMLOUVY O DÍLO. VÝKRES ČI JEHO ČÁST MŮŽE BÝT KOPIROVÁN NEBO JINÝM ZPŮSOBEM ROZŠIROVÁN POUZE PO PŘEDCHOZÍM SOUHLASU AUTORA						