PŮDORYS

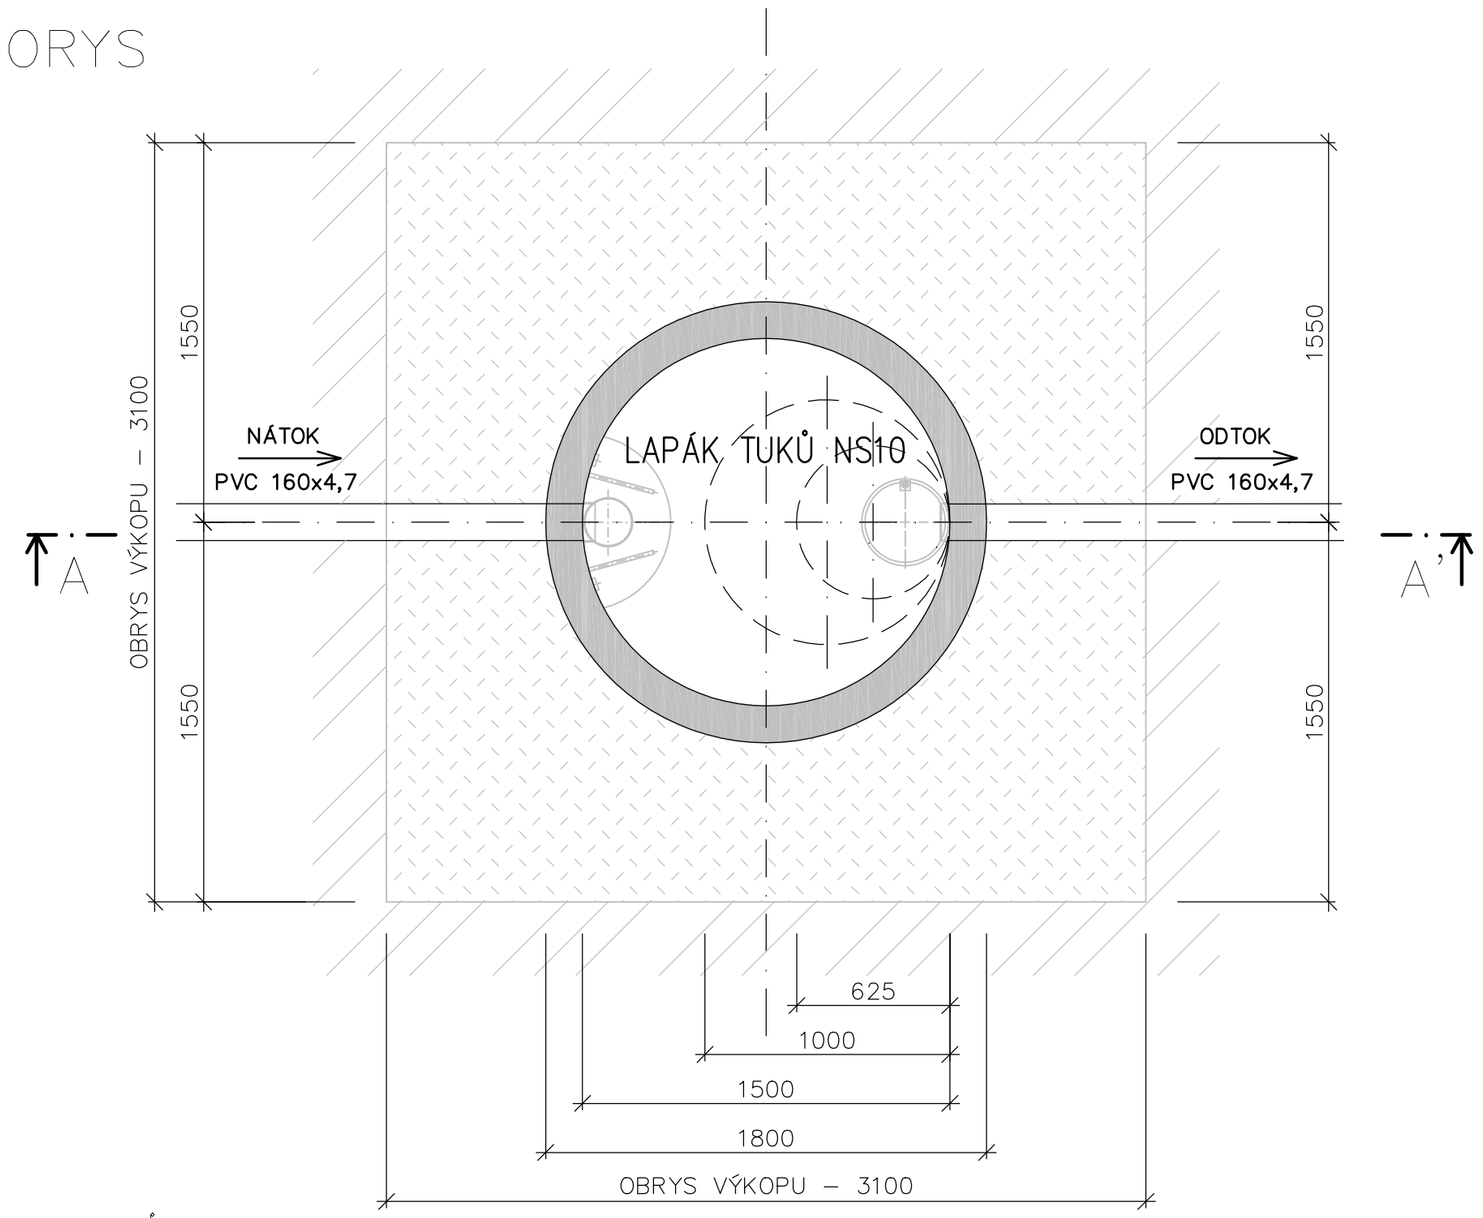

ŘEZ A–A'

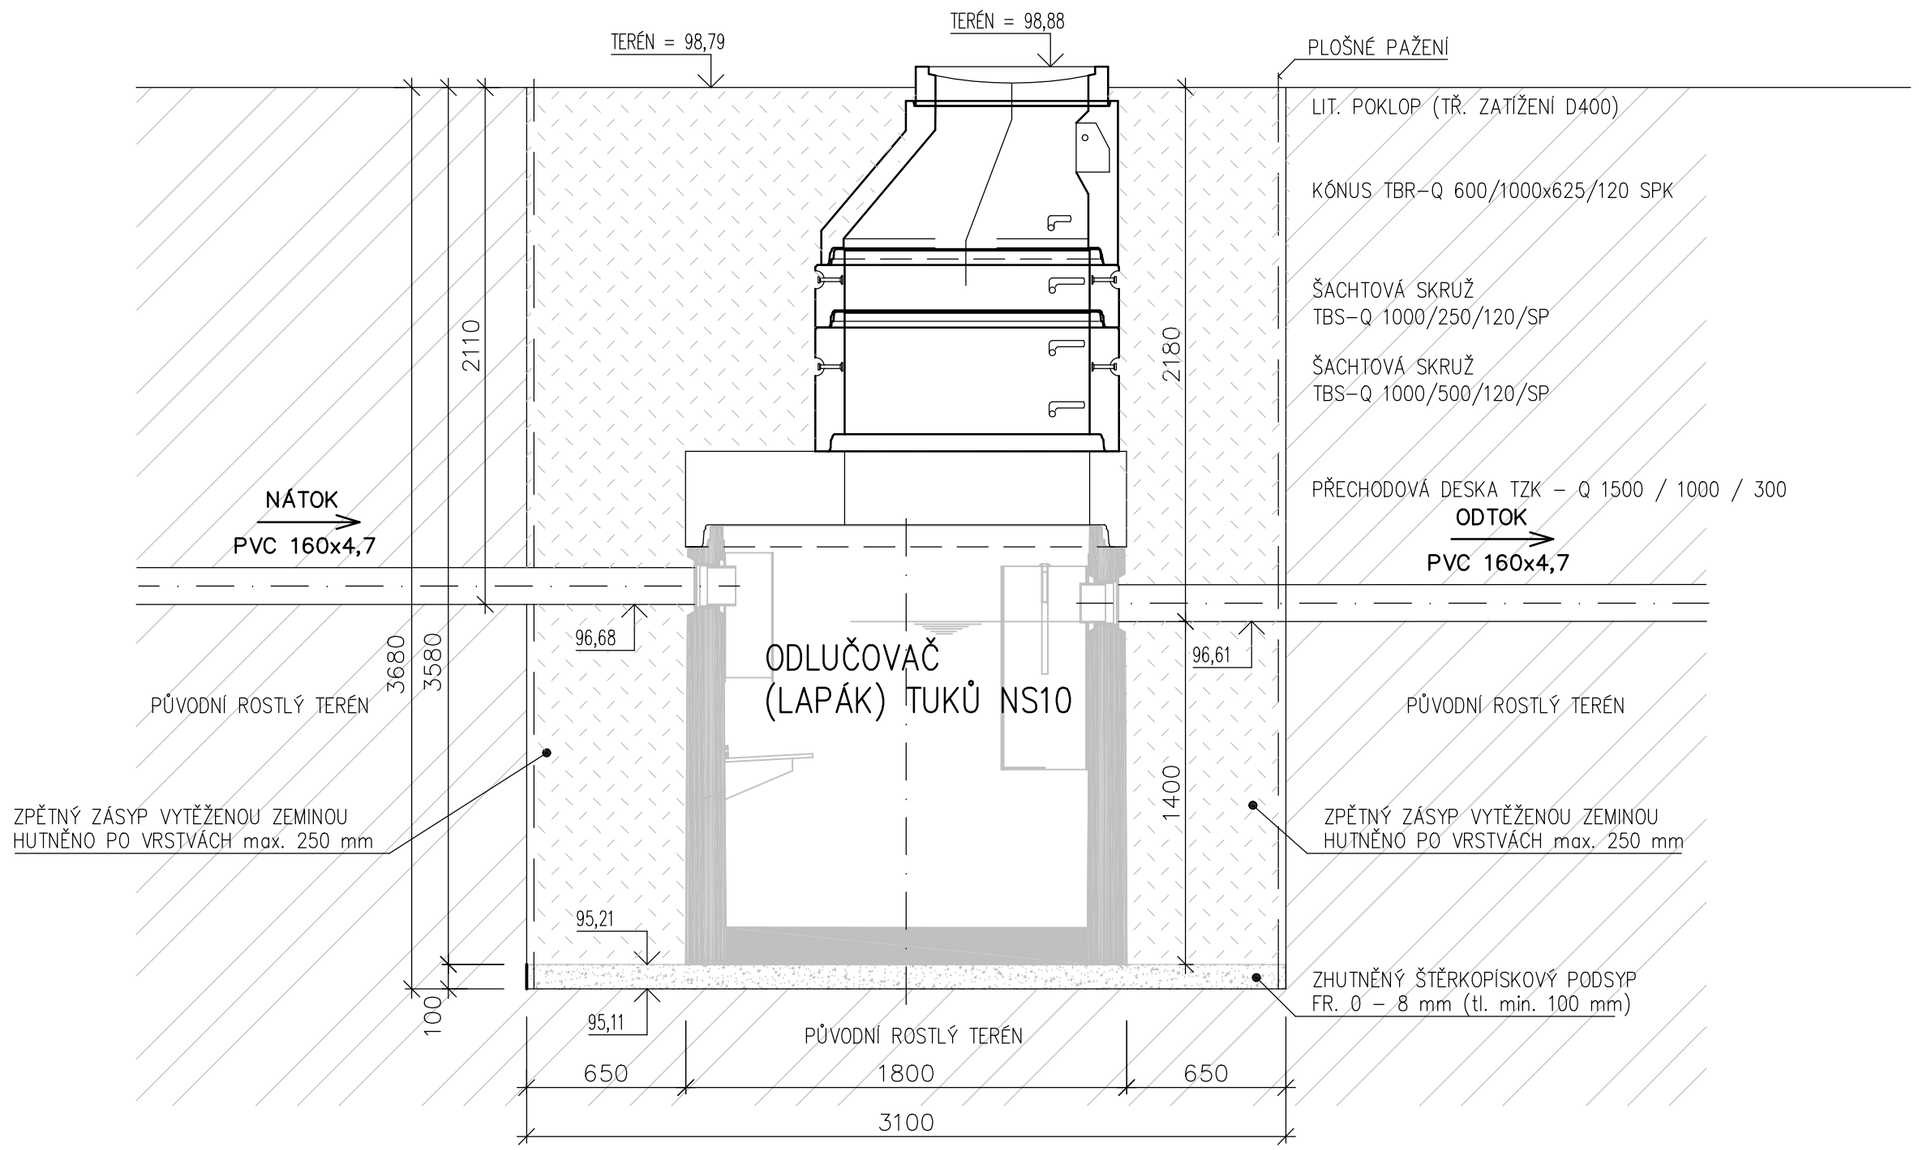

POZNÁMKY:

- STĚNU VÝKOPU OD HLOUBKY 1,30m NUTNO PLOŠNĚ PAŽIT
- JEDNOTLIVÉ ŠACHTOVÉ PREFABRIKÁTY BUDOU TĚSNĚNY ŠACHTOVÝM PRYŽOVÝM TĚSNĚNÍM

FIX = ÚROVEŇ STÁVAJÍCÍ PODLAHY V KUCHYNI ±0,000 = 100 m

k.ú. ČESKÝ BROD (622737)

0	06/2018	PRVNÍ VYDÁNÍ	PAŤHA	ING.RYBÁŘ	ING.RYBÁŘ
ČÍSLO	DATUM	POPIS ZMĚN	VYPRACOVAL	ZODP. PROJEKTANT	AUTOR

INVESTOR:
Město Český Brod
náměstí Husovo 70
282 01 Český Brod

PROJEKTANT ČÁSTI:
PROJEKT CENTRUM NOVA S.R.O.

GENERÁLNÍ PROJEKTANT:
PROJEKT CENTRUM NOVA S.R.O.

MÍSTO STAVBY:	ČESKÝ BROD	VYPRACOVAL:	PAŤHA	AUTOR:	ING.RYBÁŘ
STAVEBNÍ ÚŘAD:	ČESKÝ BROD	ZODP.PROJEKTANT:	ING.RYBÁŘ	ARCH. NÁVRH:	PC NOVA s.r.o.

NÁZEV AKCE:
AREÁL NEMOCNICE V ČESKÉM BRODĚ
- OPRAVA A STAVEBNÍ ÚPRAVY GASTRO PROVOZU V č.p.1099

FORMÁT:	6xA4
DATUM:	06/2018
STUPEŇ PD:	DÚR+DSP+DPS
Č. ZAKÁZKY:	18–029
MĚŘÍTKO:	1: 25
SOUBOR:	

OBJEKT:
IO-02 : Areálová kanalizace, odlučovač tuků (OT)

OBSAH:
ODLUČOVAČ TUKŮ (OT)

Č.VÝKRESU: 02 - 02
Č. PARÉ

DOKUMENTACI LZE POUŽÍVAT POUZE VE SMYSLU PŘÍSLUŠNÉ SMLOUVY O DÍLO. VÝKRES ČI JEHO ČÁST MŮŽE BÝT KOPÍROVÁN NEBO JINÝM ZPŮSOBEM ROZŠIŘOVÁN POUZE PO PŘEDCHOZÍM SOUHLASU AUTORA