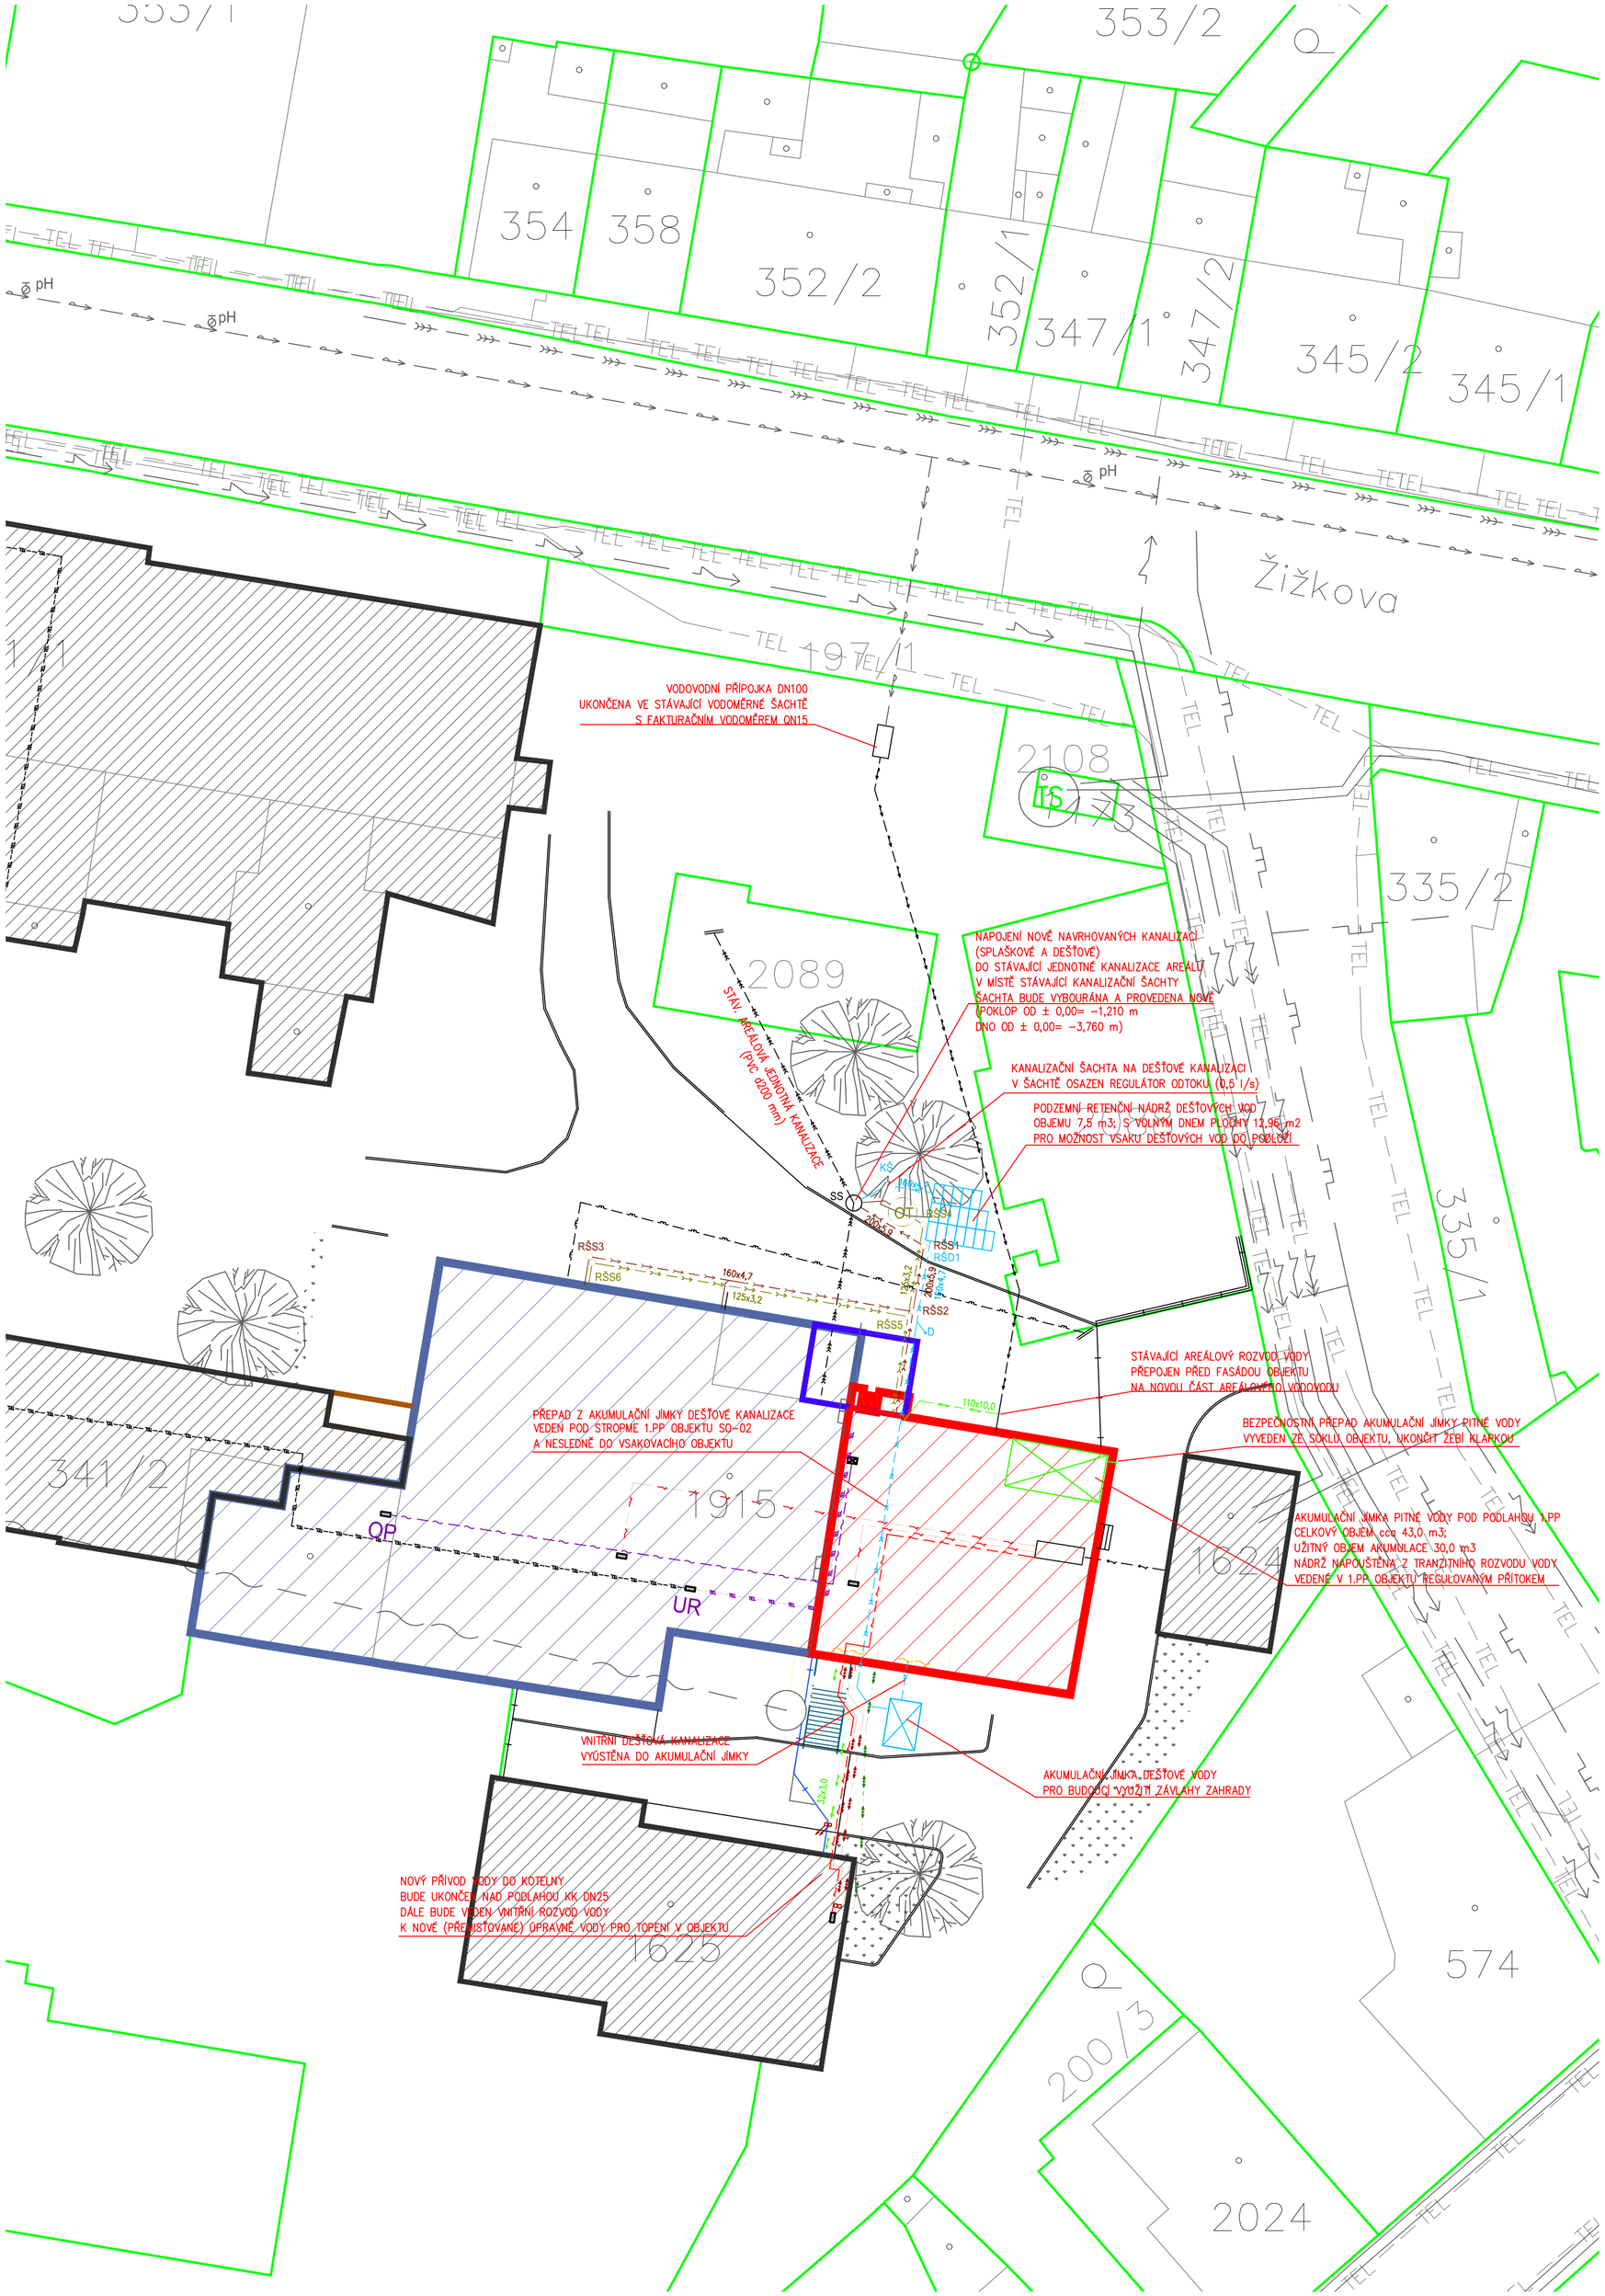

LEGENDA

- STÁVAJÍCÍ SOUSEDNÍ OBJEKTY
- ŘEŠENÝ OBJEKT OBČANSKÉ VYBAVENOSTI (SO-01) V AREÁLU NEMOCNICE ČESKÝ BROD
  – č.p.1099 (st.p.č.1915 k.ú. ČESKÝ BROD)
  – OBJEKT DOTČEN PŘÍSTAVBOU JÍDELNY – ŘEŠENO V TÉTO PD
- ŘEŠENÝ OBJEKT OBČANSKÉ VYBAVENOSTI (SO-01) V AREÁLU NEMOCNICE ČESKÝ BROD
  – č.p.1099 (st.p.č.1915 k.ú. ČESKÝ BROD)
  – OBJEKT DOTČEN OPRAVOU GASTRO PROVOZU – ŘEŠENO SAMOSTATNOU AKCÍ
- NAVRHOVANÁ PŘÍSTAVBA SOCIÁLNÍHO ZÁZEMÍ KUCHYNĚ
- NAVRHOVANÁ PŘÍSTAVBA TECHNICKÉ MÍSTNOSTI VZDUCHOTECHNIKY
- ZÁJMOVÉ ÚZEMÍ ŘEŠENÉ AKCE

LEGENDA INŽENÝRSKÝCH SÍTÍ

STÁVAJÍCÍ INŽENÝRSKÉ SÍTĚ

- VODOVODNÍ ŘAD (LITINA DN200 mm) – (SčV, a.s.)
- ⌀ pH PODZEMNÍ HYDRANT NA VODOVODNÍM ŘADU DN200 mm
- STOKA JEDNOTNÉ KANALIZACE – (SčV, a.s.)
- NADZEMNÍ KABELOVÉ V ŽLABU VEDENÍ JDOUCÍ DO STÁVAJÍCÍ ROZVODNY (VODAFONE CZECH REPUBLIC a.s.)
- VZDUŠNÉ VEDENÍ – MW SPOJ (VODAFONE CZECH REPUBLIC a.s.)
- PODZEMNÍ VEDENÍ NN DO 1kV (ČEZ DISTRIBUCE, a.s.)
- PODZEMNÍ VEDENÍ VN DO 35kV (ČEZ DISTRIBUCE, a.s.)
- TS STANICE DO 52kV – ZDĚNÁ (ČEZ DISTRIBUCE, a.s.)
- PODZEMNÍ VEDENÍ METALICKÉHO KABELU (CETIN, a.s.)
- PODZEMNÍ VEDENÍ NÍZKOTLAKÉHO PLYNOVODU (GRIDSERVICES s.r.o.)
- AREÁLOVÉ VEDENÍ NN
- AREÁLOVÉ TELEFONNÍ VEDENÍ (PŘEDPOKLÁDANÝ PŮRBĚH)
- AREÁLOVÝ ROZVOD VODY (PŘEDPOKLÁDANÝ PRŮBĚH)
- AREÁLOVÁ JEDNOTNÁ KANALIZACE
- AREÁLOVÝ NTL PLYNOVOD – OCEL DN100 mm (PŘEDPOKLÁDANÝ PRŮBĚH)
- NADZEMNÍ OCELOVÉ IZOLOVANÉ TEPLOVODNÍ POTRUBÍ URČENÉ K DEMONTÁŽI

NAVRHOVANÉ INŽENÝRSKÉ SÍTĚ

- AREÁLOVÁ SPLAŠKOVÁ KANALIZACE – PVC KG-system (SN8)
- RŠS1-3 REVIZNÍ KANALIZAČNÍ ŠACHTA NA SPLAŠKOVÉ KANALIZACI DN425 mm ZE SYSTÉMOVÝCH PRVKŮ Z PP (ŠACHTOVÉ DNO, KORUGOVANÁ ROURA DN425 mm, TELESKOP. ROURA, LITINOVÝ POKLOP TŘ. ZATÍŽENÍ D400)
- AREÁLOVÁ SPLAŠKOVÁ KANALIZACE S OBSAHEM TUKU – PVC KG-system (SN8)
- RŠS4-6 REVIZNÍ KANALIZAČNÍ ŠACHTA NA SPLAŠKOVÉ KANALIZACI S TUKEM DN425 mm ZE SYSTÉMOVÝCH PRVKŮ Z PP (ŠACHTOVÉ DNO, KORUGOVANÁ ROURA DN425 mm, TELESKOP. ROURA, LITINOVÝ POKLOP TŘ. ZATÍŽENÍ D400)
- OT ODLUČOVAČ TUKŮ – NS10
- AREÁLOVÁ DEŠŤOVÁ KANALIZACE – PVC KG-system (SN8)
- RŠD1 REVIZNÍ KANALIZAČNÍ ŠACHTA NA DEŠŤOVÉ KANALIZACI DN425 mm ZE SYSTÉMOVÝCH PRVKŮ Z PP (ŠACHTOVÉ DNO, KORUGOVANÁ ROURA DN425 mm, TELESKOP. ROURA, LITINOVOU DEŠŤOVOU MŘÍŽÍ TŘ. ZATÍŽENÍ D400)
- KŠ KANALIZAČNÍ ŠACHTA NA DEŠŤOVÉ KANALIZACI DN1000 mm Z MONOLITICKÝM DENM A PREFABRIKOVANÝCH PRVKŮ, S LIT. POKLOPEM DN600 mm TŘ. ZATÍŽENÍ D400. V ŠACHTĚ BUDE OSAZEN REGULÁTOR ODTOKU (0,5 l/s)
- AREÁLOVÝ ROZVOD VODY – PE100 SDR11 d110 x 10,0 mm; d32 x 3,0 mm
- PODZEMNÍ PŘEDIZOLOVANÉ OCEL.POTRUBÍ 2x DN100 1.IZOLAČNÍ TŘÍDA, VNĚJŠÍ PRŮMĚR POTRUBÍ 200mm
- VZDUŠNÉ VEDENÍ – MW SPOJ – UPRAVOVANÁ TRASA (VODAFONE CZECH REPUBLIC a.s.)
- AREÁLOVÉ TELEFONNÍ VEDENÍ
- OPTICKÉ VEDENÍ SM 09/125 4 VLÁKAN
- AREÁLOVÉ VZDUŠNÉ VEDENÍ – HLÍDÁNÍ 1/4 HOD. MAXIMA
- AREÁLOVÝ ROZVOD NN
- PVC CHRÁNIČKA ⌀ 90 mm (SILOVÉ PROPOJENÍ ZÁLOŽNÍHO ZDROJE NN A ROZVADĚČE MoR V KOTELNĚ)

!!! POZOR !!!
ZÁKRESY PODZEMNÍCH INŽENÝRSKÝCH ZAŘÍZENÍ NESLOUŽÍ JAKO VYTYČOVACÍ VÝKRES; PŘED ZAHÁJENÍM STAVEBNÍCH PRACÍ MUSÍ INVESTOR ZAJISTIT JEJICH VYTÝČENÍ SPRÁVCEM SÍTÍ A JEJICH OZNAČENÍ NA MÍSTĚ DLE PLATNÝCH PŘEDPISŮ
- SOUČÁSTÍ TÉTO SITUACE JSOU I VYJÁDŘENÍ VČ. PŘÍLOH SPRÁVCŮ JEDNOTLIVÝCH INŽENÝRSKÝCH SÍTÍ

k.ú. ČESKÝ BROD (622737)

0	06/2018	PRVNÍ VYDÁNÍ	PAŤHA	ING.RYBÁŘ	ING.RYBÁŘ
ČÍSLO	DATUM	POPIS ZMĚN	VYPRACOVAL	ZODP. PROJEKTANT	AUTOR

INVESTOR:
Město Český Brod
náměstí Husovo 70
282 01 Český Brod

PROJEKTANT ČÁSTI: PROJEKT CENTRUM NOVA S.R.O.

GENERÁLNÍ PROJEKTANT: PROJEKT CENTRUM NOVA S.R.O.

MÍSTO STAVBY:	ČESKÝ BROD	VYPRACOVAL:	PAŤHA	AUTOR:	ING.RYBÁŘ
STAVEBNÍ ÚŘAD:	ČESKÝ BROD	ZODP.PROJEKTANT:	ING.RYBÁŘ	ARCH. NÁVRH:	PC NOVA s.r.o.

NÁZEV AKCE:
AREÁL NEMOCNICE V ČESKÉM BRODĚ
- OPRAVA A STAVEBNÍ ÚPRAVY GASTRO PROVOZU V č.p.1099

FORMÁT:	12xA4
DATUM:	06/2018
STUPEŇ PD:	DÚR+DSP+DPS
Č. ZAKÁZKY:	18-029
MĚŘÍTKO:	1:250
SOUBOR:	

OBJEKT:
IO-02 : Areálová kanalizace, odlučovač tuků (OT)
IO-03 : Úprava areálového rozvodu vody

OBSAH:
SITUACE - KANALIZACE, VODOVOD

Č.VÝKRESU:	Č. PARÉ
02.03 - 01	

DOKUMENTACI LZE POUŽÍVAT POUZE VE SMYSLU PŘÍSLUŠNÉ SMLOUVY O DÍLO. VÝKRES ČI JEHO ČÁST MŮŽE BÝT KOPÍROVÁN NEBO JINÝM ZPŮSOBEM ROZŠIŘOVÁN POUZE PO PŘEDCHOZÍM SOUHLASU AUTORA