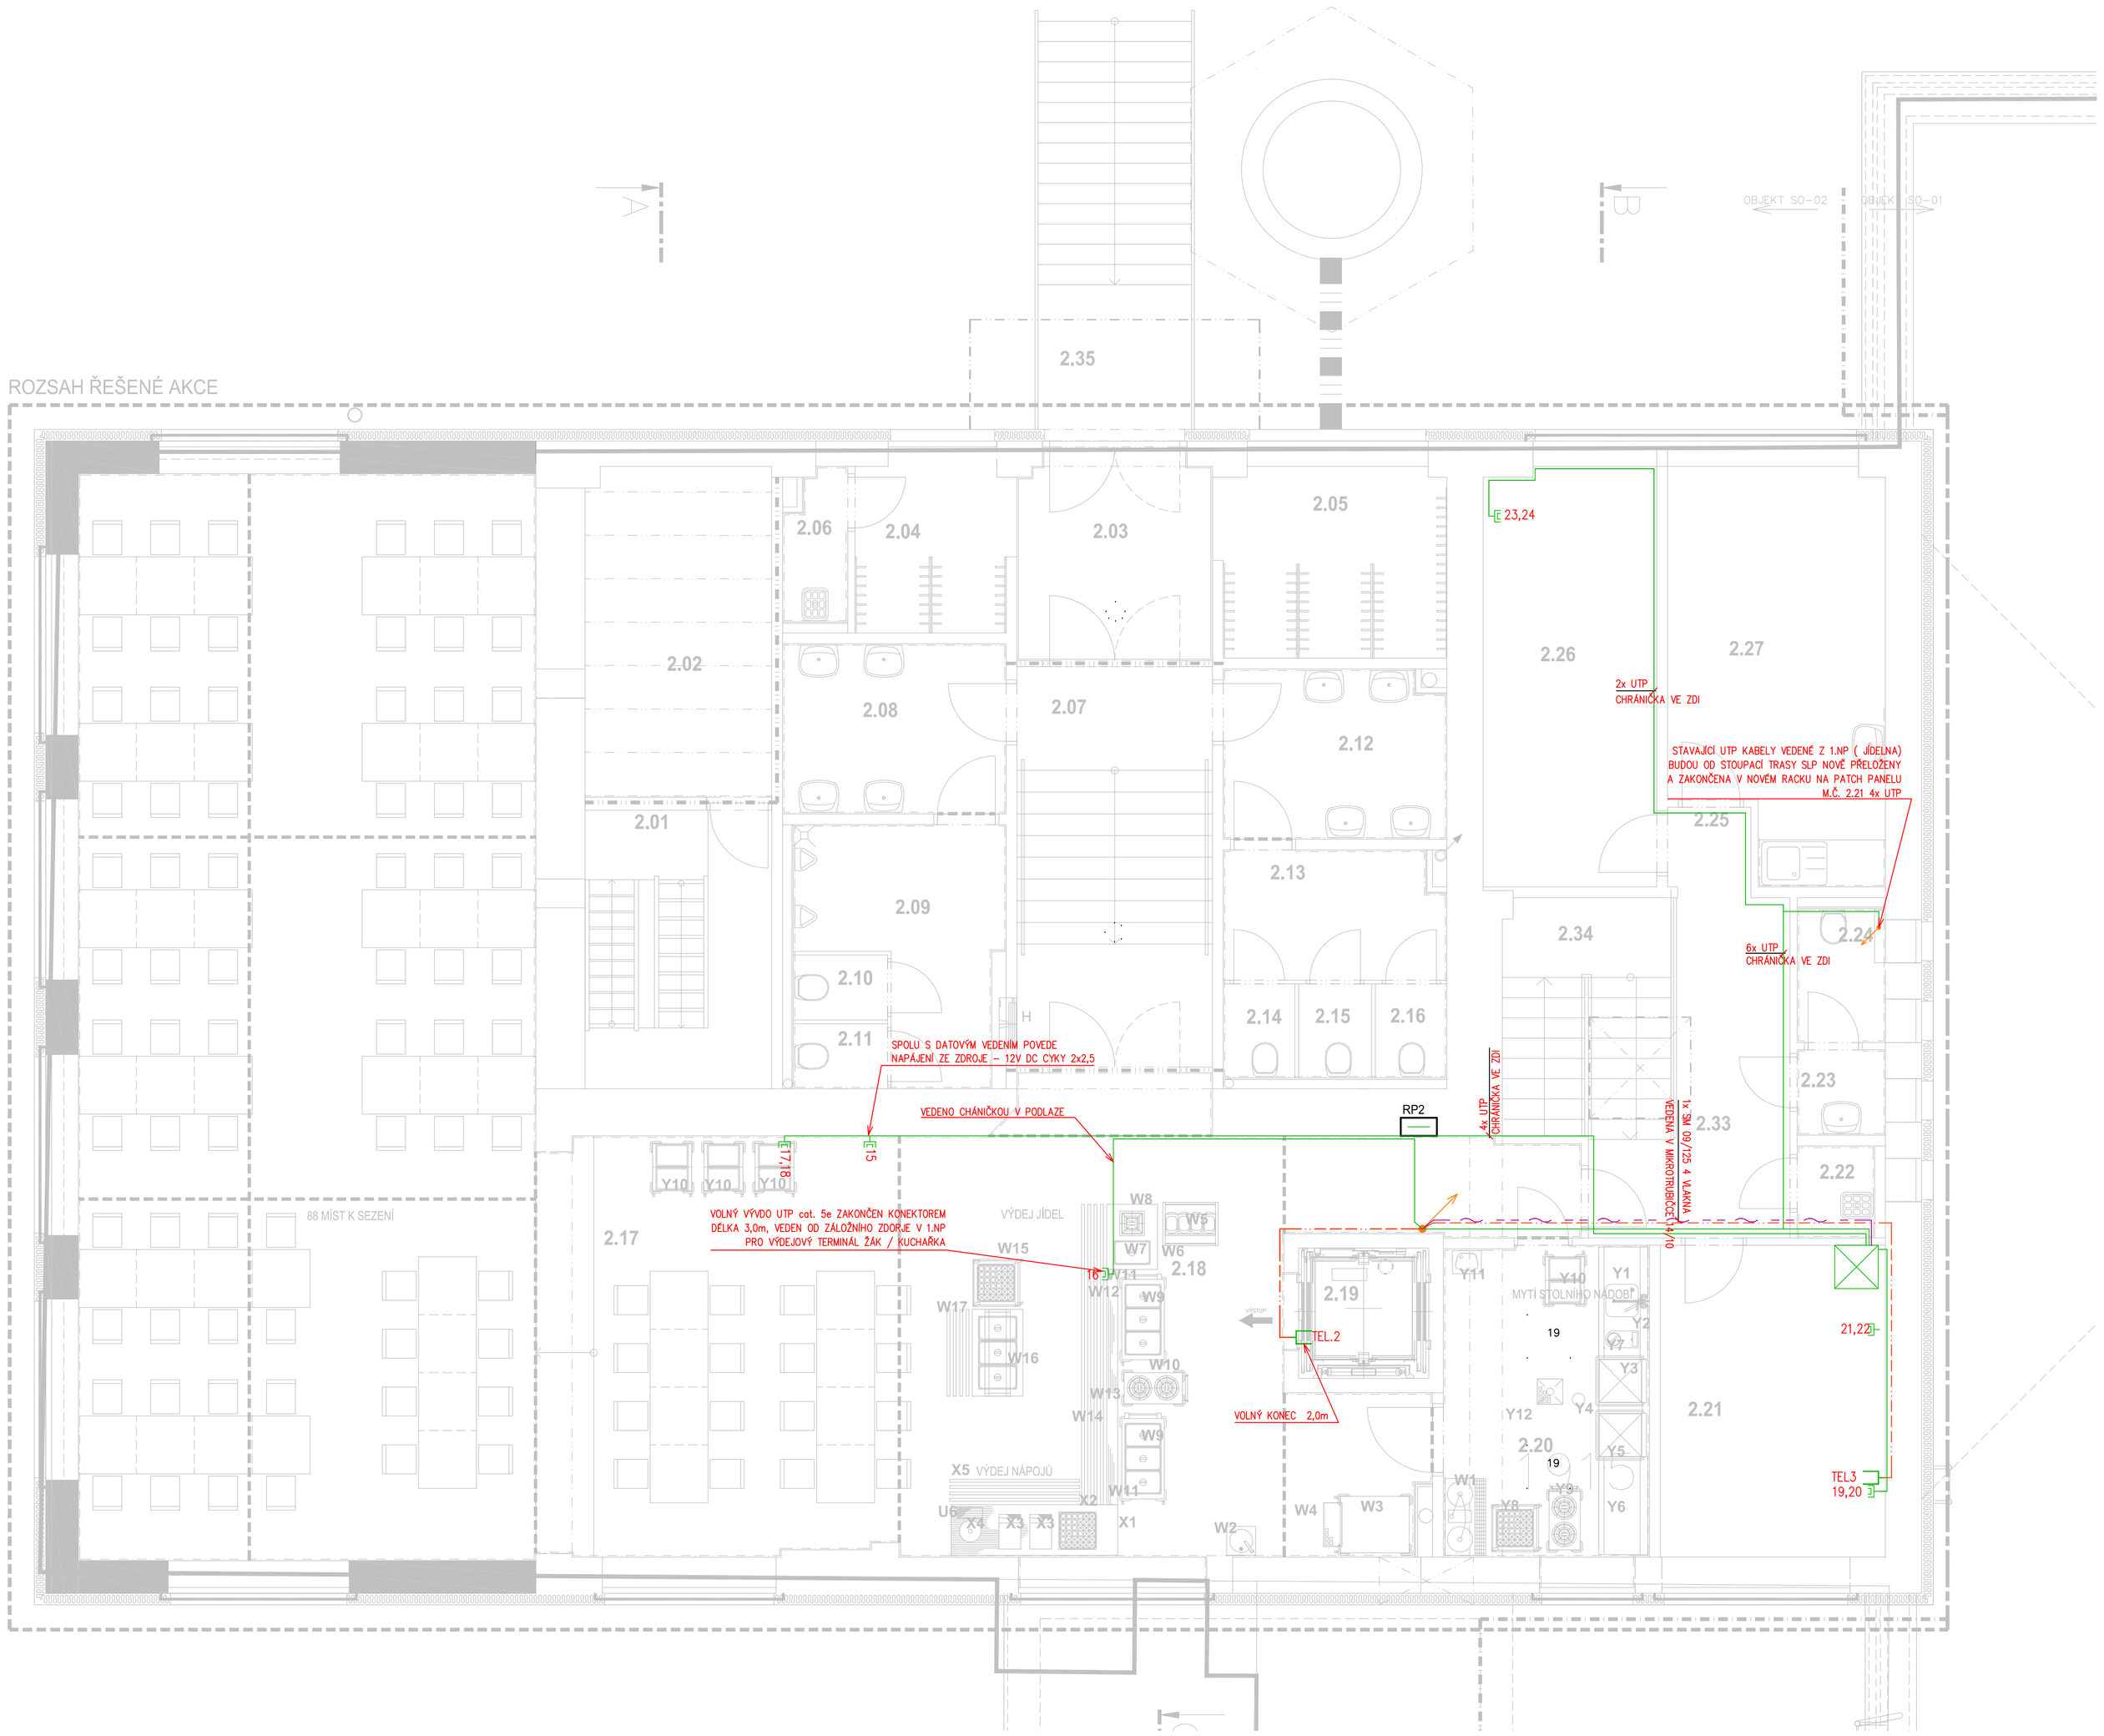

LEGENDA ZNAČEK:

ZAŘÍZENÍ SLABOPROUDÉ ELEKTROTECHNIKY:

- RACK 19" 12U 600x600x500
- ZÁSUVKA DAT. 2xRJ45 cat.6/ ZAKONČENÍ DATOVÉHO VEDENÍ
- ZÁSUVKA RJ11 – TEL.
- UTP/FTP, cat. 5e, 6
- OPTICKÉ VEDENÍ MS 09/125 4 VLÁKEN V MIKROTRUBIČCE 14/10
- TEL. VEDENÍ 2x2x0,5

POZNÁMKA:

VEDENÍ SALBOPROUDÝCH SYSTÉMŮ V SOUBĚHU SE SILOVÝM VEDENÍM,JE DOPORUČENO VĚST V MINIMÁLNÍCH VZDÁLENOSTECH UVEDENÝCH V NORMĚ ČSN EN 50174–2 ed.2 resp. ČSN EN 50173–1–6 ed.3 Z DŮVODU ELIMINACE VLIVU EL.MAG. INDUKCE

PROSTUPY V POŽÁRNĚ DĚLÍCÍCH KONSTRUKCÍCH (STĚNÁCH A STROPECH) BUDOU PROVEDENY CERTIFIKOVANÝM ZPŮSOBEM DLE ČL. 11.1 ČSN 730802, Č. 6.2 ČSN 730810 A Čl. 4.2 ČSN 730872 OPRÁVNĚNOU FIRMOU, KTERÁ PŘEDLOŽÍ KE KOLAUDACI PATŘIČNÉ DOKLADY(DLE VYHL. Č. 246/01 Sb. O SPLNĚNÍ POŽADOVANÝCH VLASTNOSTÍ UTĚSNĚNÍ PROSTUPŮ (PŘEDEVŠÍM POŽÁRNÍ ODOLNOSTI). PŘI POUŽITÍ MANŽET, TMELŮ APOD. JEJICH POŽÁRNÍ ODOLNOST JE URČENA POŽADOVANOU ODOLNOSTÍ POŽÁRNĚ DĚLÍCÍ KONSTRUKCE

KE KAŽDÉMU PROTIPOŽÁRNÍMU PROSTUPU BUDE VYLEPEN IDENTIFIKAČNÍ ŠTÍTEK

POŽÁRNÍ PROSTUP – SVISLOU STEVEBNÍ KCI

DODÁVKY JEDNOTLIVÝCH ČÁSTÍ STAVBY JE TŘEBA DŮSLEDNĚ VZÁJEMNĚ PRŮBĚŽNĚ KOORDINOVAT

PŘI REALIZACI STAVBY BUDOU DODRŽENY PLATNÉ ČSN A MONTÁŽNÍ NÁVODY VÝROBCŮ DODÁVANÝCH MATERIÁLŮ S OHLEDEM NA POSTUPY PROVÁDĚNÍ A SPOLEČNÉ TRASY ROZVODŮ

KABELOVÉ ROZVODY VEDENÉ V TECHNOLOGICE ČÁTI BUDE VEDENA V OCELOVÝCH CHRÁNIČKÁCH

PŘEVÁŽNÁ ČÁST VNITŘNÍCH INSTALACÍ V OBJEKTU JE VEDENA VE STAVEBNÍCH KONSTRUKCÍCH.
V DOBĚ ZPRACOVÁNÍ PROJEKTOVÉ DOKUMENTACE NEBYLO MOŽNÉ URČIT PŘESNÝ PRŮBĚH TĚCHTO INSTALACÍ V OBJEKTU. ZANESENÉ STAVAJÍCÍ INSTALAČNÍ VEDENÍ JSOU V PROJEKTU POUZE INFORMATIVNÍ.

PŘI PROVÁDĚNÍ STAVBY REALIZAČNÍ FIRMA ZAJISTÍ PŘESNÉ MAPOVÁNÍ VNITŘNÍCH ROZVODŮ EI.

VEŠKERÉ INSTALACE KOLIDUJÍCÍ SE STAVEBNÍMI ÚPRAVAMI MOHOU BÝT ODSTRANĚNY, AŽ PO PROVĚŘENÍ JEJICH VYUŽITÍ REALIZAČNÍ FIRMOU. V PŘÍPADĚ POTŘEBY REALIZAČNÍ FIRMA, PO DOSOUHLASENÍ TECHNICKÝM DOZOREM STAVBY, ZAJISTÍ PŘELOŽENÍ FUNKČNÍHO VEDENÍ KOLIDUJÍCÍHO SE STAVBOU.

LEGENDA MÍSTNOSTÍ

Tabulka místností – objekt SO-02

Číslo	Jméno	Plocha [m²]	Podlaha	Stěny	Strop	Pozn.
2.01	CHODBA, SCHODIŠTOVÝ PROSTOR	13,17	BETONOVÁ MAZANINA, OCELOVÉ SCHODIŠTĚ	OMÍTKA, VÝMALBA	OMÍTKA, VÝMALBA,	
2.02	ROZVODNA	11,88	POVLAKOVÁ KRYTINA	SOKLOVÁ LIŠTA, OMÍTKA, VÝMALBA	OMÍTKA, VÝMALBA,	
2.03	ZÁDVEŘÍ	7,76	ČISTÉ ZÓNA	KERAMICKÝ SOKL, v=60mm, OBKLADOVÉ PLASTOVÉ PLÁTY v=1290mm, OMÍTKA, VÝMALBA	PODHLED P1 s.v.=3000mm	
2.04	ŠATNA	4,96	KERAMICKÁ DLAŽBA	KERAMICKÝ SOKL, v=60mm, OBKLADOVÉ PLASTOVÉ PLÁTY v=1290mm, OMÍTKA, VÝMALBA	PODHLED P1 s.v.=3000mm	
2.05	ŠATNA	8,27	KERAMICKÁ DLAŽBA	KERAMICKÝ SOKL, v=60mm, OBKLADOVÉ PLASTOVÉ PLÁTY v=1290mm, OMÍTKA, VÝMALBA	PODHLED P1 s.v.=3000mm	
2.06	ÚKLIDOVÁ KOMORA	2,07	KERAMICKÁ DLAŽBA	KERAMICKÝ OBKLAD v=2020mm, OMÍTKA, VÝMALBA	PODHLED P3 s.v.=3000mm	
2.07	CHODBA, SCHODIŠTOVÝ PROSTOR	15,33	KERAMICKÁ DLAŽBA	KERAMICKÝ SOKL, v=60mm, OBKLADOVÉ PLASTOVÉ PLÁTY v=1290mm, OMÍTKA, VÝMALBA	PODHLED P1 s.v.=3000mm	
2.08	UMÝVÁRNA MUŽI	7,26	POVLAKOVÁ KRYTINA	SYSTÉMOVÝ FASÓN v=38mm, KERAMICKÝ OBKLAD v=2020mm, OMÍTKA, MONTOVANÁ SANITÁRNÍ STĚNA v=2000mm, VÝMALBA	PODHLED P3 s.v.=3000mm	
2.09	PISOÁR MUŽI	8,55	POVLAKOVÁ KRYTINA	SYSTÉMOVÝ FASÓN v=38mm, KERAMICKÝ OBKLAD v=2020mm, OMÍTKA, MONTOVANÁ SANITÁRNÍ STĚNA v=2000mm, VÝMALBA	PODHLED P3 s.v.=3000mm	
2.10	WC MUŽI	1,34	POVLAKOVÁ KRYTINA	SYSTÉMOVÝ FASÓN v=38mm, KERAMICKÝ OBKLAD v=2020mm, OMÍTKA, MONTOVANÁ SANITÁRNÍ STĚNA v=2000mm, VÝMALBA	PODHLED P3 s.v.=3000mm	
2.11	WC MUŽI	1,34	POVLAKOVÁ KRYTINA	SYSTÉMOVÝ FASÓN v=38mm, KERAMICKÝ OBKLAD v=2020mm, OMÍTKA, MONTOVANÁ SANITÁRNÍ STĚNA v=2000mm, VÝMALBA	PODHLED P3 s.v.=3000mm	
2.12	UMÝVÁRNA ŽENY	7,26	POVLAKOVÁ KRYTINA	SYSTÉMOVÝ FASÓN v=38mm, KERAMICKÝ OBKLAD v=2020mm, OMÍTKA, MONTOVANÁ SANITÁRNÍ STĚNA v=2000mm, VÝMALBA	PODHLED P3 s.v.=3000mm	
2.13	PŘEDSÍŇ WC ŽENY	5,68	POVLAKOVÁ KRYTINA	SYSTÉMOVÝ FASÓN v=38mm, KERAMICKÝ OBKLAD v=2020mm, OMÍTKA, MONTOVANÁ SANITÁRNÍ STĚNA v=2000mm, VÝMALBA	PODHLED P3 s.v.=3000mm	
2.14	WC ŽENY	1,47	POVLAKOVÁ KRYTINA	SYSTÉMOVÝ FASÓN v=38mm, KERAMICKÝ OBKLAD v=2020mm, OMÍTKA, MONTOVANÁ SANITÁRNÍ STĚNA v=2000mm, VÝMALBA	PODHLED P3 s.v.=3000mm	
2.15	WC ŽENY	1,50	POVLAKOVÁ KRYTINA	SYSTÉMOVÝ FASÓN v=38mm, KERAMICKÝ OBKLAD v=2020mm, OMÍTKA, MONTOVANÁ SANITÁRNÍ STĚNA v=2000mm, VÝMALBA	PODHLED P3 s.v.=3000mm	
2.16	WC ŽENY	1,47	POVLAKOVÁ KRYTINA	SYSTÉMOVÝ FASÓN v=38mm, KERAMICKÝ OBKLAD v=2020mm, OMÍTKA, MONTOVANÁ SANITÁRNÍ STĚNA v=2000mm, VÝMALBA	PODHLED P3 s.v.=3000mm	
2.17	JÍDELNA	130,0	POVLAKOVÁ KRYTINA	OBKLADOVÉ PLASTOVÉ PLÁTY v=1300mm, OMÍTKA, VÝMALBA	PODHLED P1 s.v.=3000mm	
2.18	VÝDEJ JÍDEL	32,09	POVLAKOVÁ KRYTINA	SYSTÉMOVÝ FASÓN v=38mm, KERAMICKÝ OBKLAD v=2020mm, OMÍTKA, VÝMALBA	PODHLED P3 s.v.=3000mm	
2.19	VÝTAHOVÁ ŠACHTA	3,24	BETONOVÁ MAZANINA	OMÍTKA, VÝMALBA	OMÍTKA, VÝMALBA,	
2.20	MYTÍ STOLNÍHO NÁDOBÍ	12,28	POVLAKOVÁ KRYTINA	SYSTÉMOVÝ FASÓN v=38mm, KERAMICKÝ OBKLAD v=2020mm, OMÍTKA, VÝMALBA	PODHLED P3 s.v.=3000mm	
2.21	KANCELÁŘ	13,40	POVLAKOVÁ KRYTINA	SYSTÉMOVÁ SOKLOVÁ LIŠTA, OMÍTKA, VÝMALBA	PODHLED P3 s.v.=3000mm	
2.22	ÚKLIDOVÁ KOMORA	1,68	KERAMICKÁ DLAŽBA	KERAMICKÝ OBKLAD v=2020mm, OMÍTKA, VÝMALBA	PODHLED P3 s.v.=3000mm	
2.23	PŘEDSÍŇ WC	1,58	KERAMICKÁ DLAŽBA	KERAMICKÝ OBKLAD v=2020mm, OMÍTKA, VÝMALBA	PODHLED P3 s.v.=3000mm	
2.24	WC	2,44	KERAMICKÁ DLAŽBA	KERAMICKÝ OBKLAD v=2020mm, OMÍTKA, VÝMALBA	PODHLED P3 s.v.=3000mm	
2.25	CHODBA	1,65	KERAMICKÁ DLAŽBA	KERAMICKÝ SOKL, v=60mm, OMÍTKA,	PODHLED P3 s.v.=3000mm	
2.26	KANCELÁŘ	13,84	POVLAKOVÁ KRYTINA	SYSTÉMOVÁ SOKLOVÁ LIŠTA, OMÍTKA, VÝMALBA	PODHLED P3 s.v.=3000mm	
2.27	DENNÍ MÍSTNOST	16,25	POVLAKOVÁ KRYTINA	SYSTÉMOVÁ SOKLOVÁ LIŠTA, OMÍTKA, VÝMALBA	PODHLED P3 s.v.=3000mm	
2.28	NEOBSAZENO					
2.29	NEOBSAZENO					
2.30	NEOBSAZENO					
2.31	NEOBSAZENO					
2.32	NEOBSAZENO					
2.33	CHODBA	9,62	KERAMICKÁ DLAŽBA	KERAMICKÝ SOKL, v=60mm, OMÍTKA,	PODHLED P3 s.v.=3000mm	
2.34	SCHODIŠTOVÝ PROSTOR	7,74	TERAZZO SCHODIŠŤOVÉ STUPNĚ	KERAMICKÝ SOKL, OMÍTKA, VÝMALBA,	PODHLED P3 s.v.=3000mm	
2.35	VENKOVNÍ SCHODIŠTĚ	13,50	OCELOVÉ POROŠTY			

POZNÁMKY:

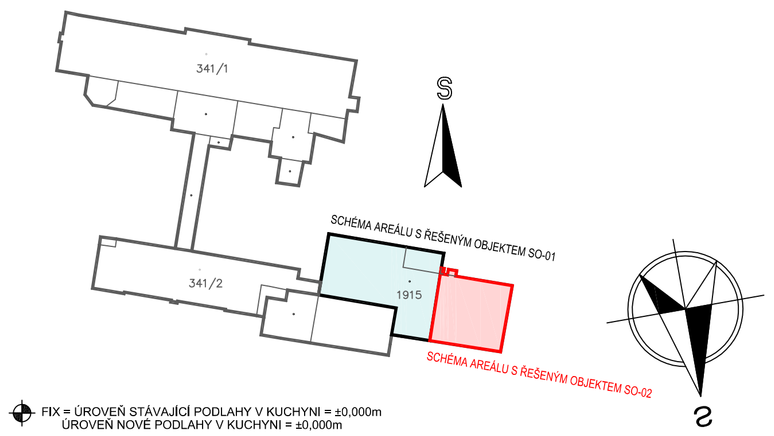

FIX = ÚROVEŇ STÁVAJÍCÍ PODLAHY V KUCHYNI = ±0,000m
ÚROVEŇ NOVÉ PODLAHY V KUCHYNI = ±0,000m

k.ú. ČESKÝ BROD (622737)

0	03/2018	PRVNÍ VYDÁNÍ	DAVID	ING.RYBÁŘ	ING.RYBÁŘ
ČÍSLO	DATUM	POPIS ZMĚN	VYPRACOVAL	ZODP. PROJEKTANT	AUTOR

INVESTOR: Město Český Brod, náměstí Husovo 70, 282 01 Český Brod

PROJEKTANT ČÁSTI: PC PROJEKT CENTRUM spol.s r.o.

GENERÁLNÍ PROJEKTANT: PC PROJEKT CENTRUM spol.s r.o.

MÍSTO STAVBY:	ČESKÝ BROD	VYPRACOVAL:	DAVID	AUTOR:	ING.RYBÁŘ
STAVEBNÍ ŘÍAD:	ČESKÝ BROD	ZODP.PROJEKTANT:	ING.RYBÁŘ	ARCH. NÁVRH:	PC NOVA s.r.o.

NÁZEV AKCE:
AREÁL NEMOCNICE V ČESKÉM BRODĚ
- OPRAVA A STAVEBNÍ ÚPRAVY GASTRO PROVOZU V č.p.1099

FORMÁT:	10xA4
DATUM:	06/2018
STUPEŇ PD:	DÚR+DSP+DPS
Č. ZAKÁZKY:	18-029
MĚŘÍTKO:	1: 50
SOUBOR:	

OBJEKT: SO-01: Oprava gastro provozu

ČÁST: D.1.4 Technika prostředí staveb
e) Zařízení slaboproudé elektrotechniky

OBSAH: PŮDORYS 2.NP - SLP

Č.VÝKRESU: 1.4.5.4 01

Č. PARÉ

DOKUMENTACI LZE POUŽÍVAT POUZE VE SMYSLU PŘÍSLUŠNÉ SMLOUVY O DÍLO. VÝKRES Či JEHO ČÁST MŮŽE BÝT KOPÍROVÁN NEBO JINÝM ZPŮSOBEM ROZŠIŘOVÁN POUZE PO PŘEDCHOZÍM SOUHLASU AUTORA