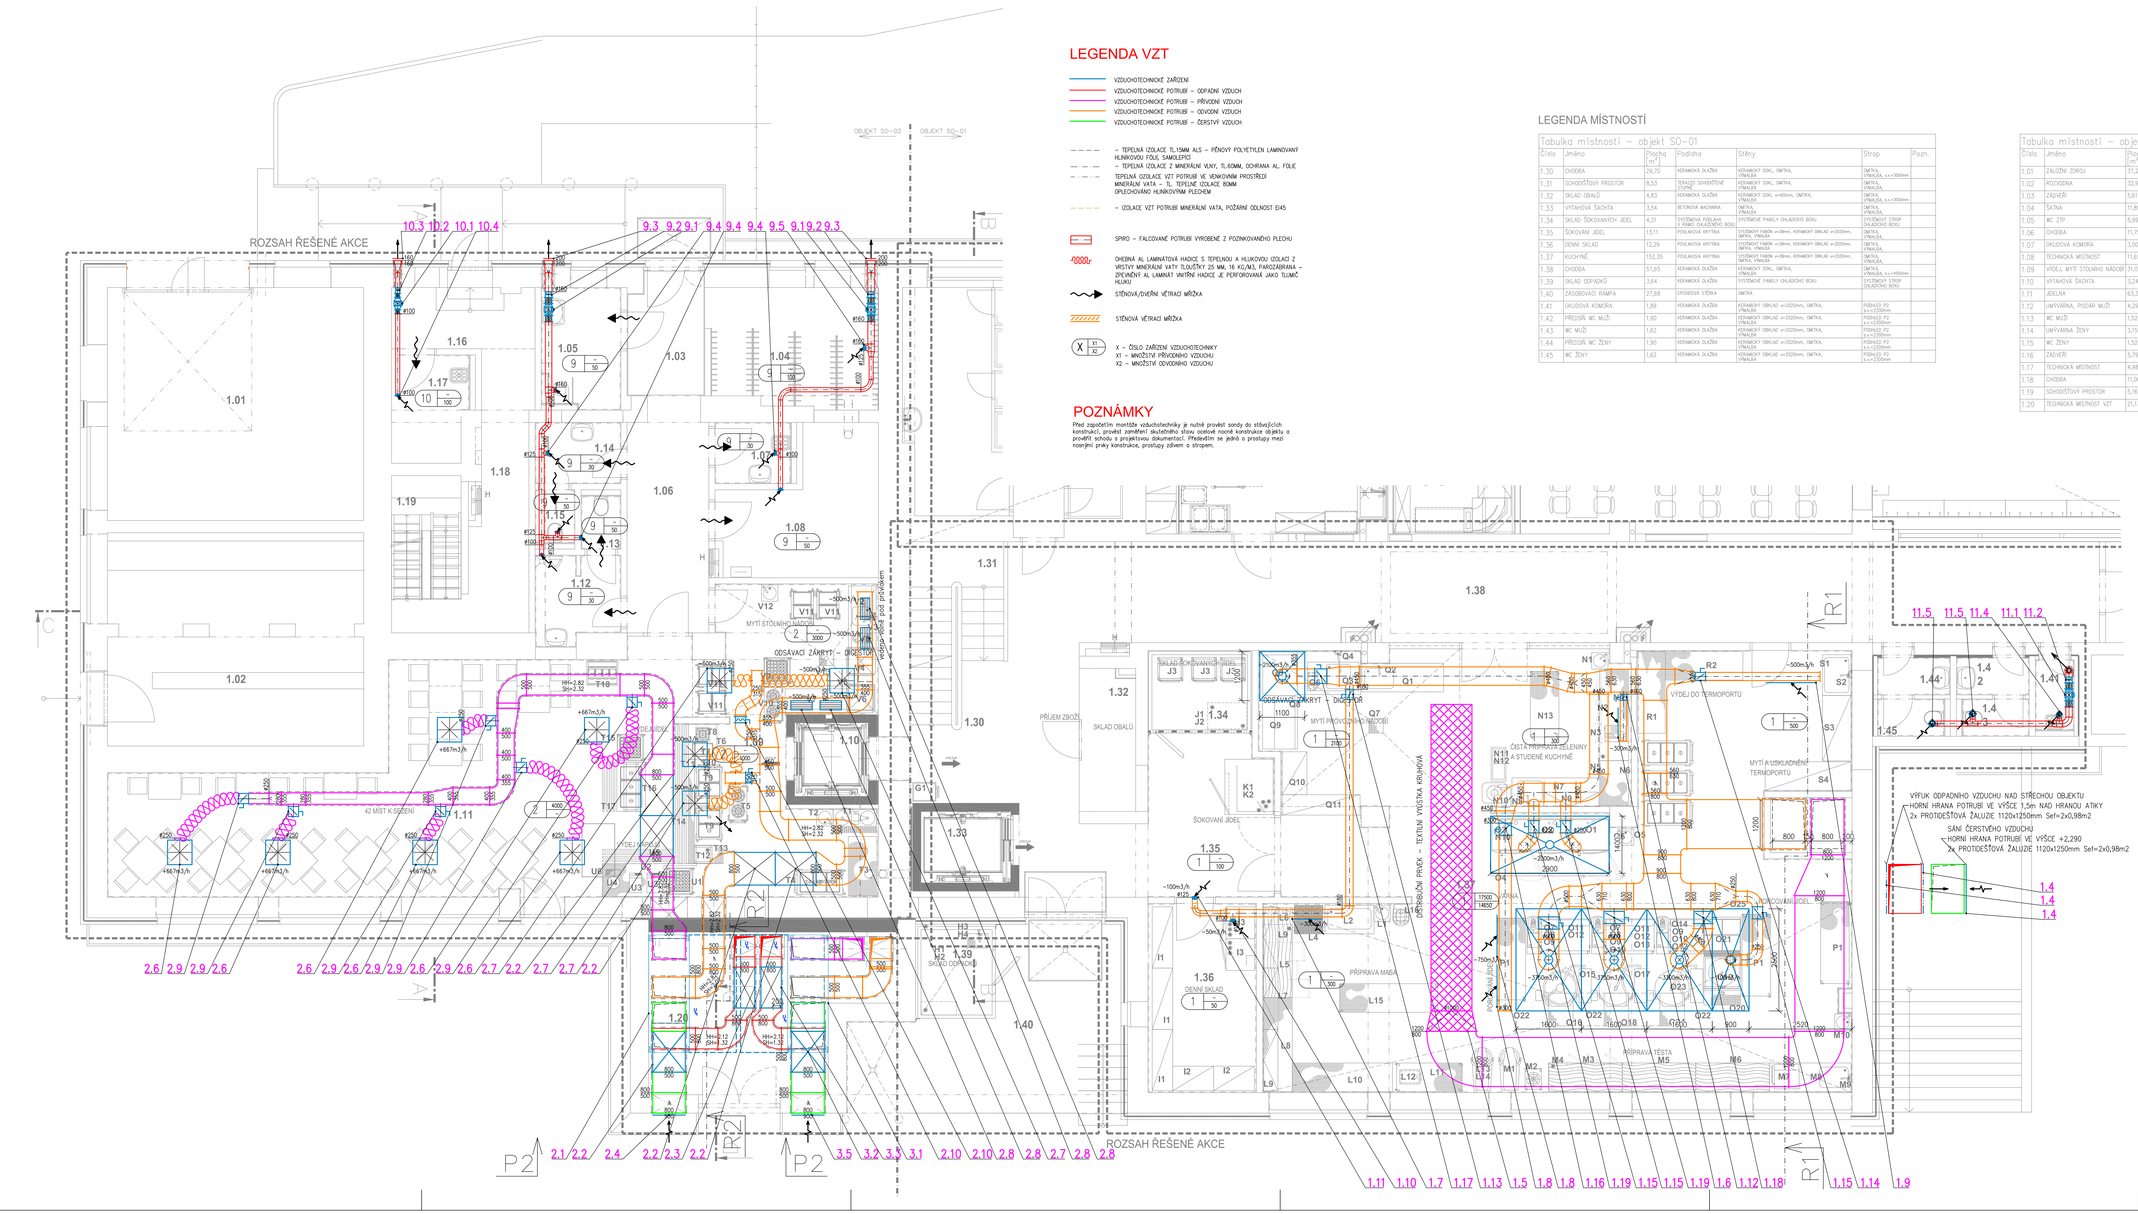

LEGENDA VZT

- VZDUCHOTECHNICKÉ ZAŘÍZENÍ
- VZDUCHOTECHNICKÉ POTRUBÍ – ODPADNÍ VZDUCH
- VZDUCHOTECHNICKÉ POTRUBÍ – PŘÍVODNÍ VZDUCH
- VZDUCHOTECHNICKÉ POTRUBÍ – ODVODNÍ VZDUCH
- VZDUCHOTECHNICKÉ POTRUBÍ – ČERSTVÝ VZDUCH

- – TEPELNÁ IZOLACE TL.15MM ALS – PĚNOVÝ POLYETYLEN LAMINOVANÝ HLINÍKOVOU FÓLIÍ, SAMOLEPKO
- – TEPELNÁ IZOLACE Z MINERÁLNÍ VLNY, TL.60MM, OCHRANA AL. FÓLIE
- TEPELNÁ OZOLACE VZT POTRUBÍ VE VENKOVNÍM PROSTŘEDÍ MINERÁLNÍ VATA – TL. TEPELNÉ IZOLACE 80MM ZPLECHOVÁNO HLINÍKOVÝM PLECHEM
- – IZOLACE VZT POTRUBÍ MINERÁLNÍ VATA, POŽÁRNÍ ODLNOST EI45

- SPIRO – FALCOVANÉ POTRUBÍ VYROBENÉ Z POZINKOVANÉHO PLECHU
- OHEBNÁ AL LAMINÁTOVÁ HADICE S TEPELNOU A HLUKOVOU IZOLACÍ Z VRSTVY MINERÁLNÍ VATY TLOUŠŤKY 25 MM, 16 KG/M3, PAROZÁBRANA – ZPLECHOVÁNÝ AL LAMINÁT VNITŘNÍ HADICE JE PERFOROVANÁ JAKO TLUMIČ HLUKU
- STĚNOVÁ/DVEŘNÍ VĚTRACÍ MŘÍŽKA
- STĚNOVÁ VĚTRACÍ MŘÍŽKA
- X – ČÍSLO ZAŘÍZENÍ VZDUCHOTECHNIKY
  X1 – MNOŽSTVÍ PŘÍVODNÍHO VZDUCHU
  X2 – MNOŽSTVÍ ODVODNÍHO VZDUCHU

POZNÁMKY

Před započetím montáže vzduchotechniky je nutné provést sondy do stávajících konstrukcí, provést zaměření skutečného stavu ostatních nosných konstrukcí objektu a prověřit schodu s projektovou dokumentací. Přededvším se jedná o prostupy mezi nosnými prvky konstrukce, prostupy zdivem a stropem.

LEGENDA MÍSTNOSTÍ

Tabulka místností – objekt SO-01

Číslo	Jméno	Plocha [m²]	Podlaha	Stěny	Strop	Pozn.
1.30	CHODBA	29,70	KERAMICKÁ DLAŽBA	KERAMICKÝ SOKL, OMÍTKA, VÝMALBA	OMÍTKA, VÝMALBA, v.=3000mm	
1.31	SCHODIŠŤOVÝ PROSTOR	8,53	SCHODIŠŤOVÉ STUPNĚ	KERAMICKÝ SOKL, OMÍTKA, VÝMALBA	OMÍTKA, VÝMALBA, v.=3000mm	
1.32	SKLAD OBALŮ	4,83	KERAMICKÁ DLAŽBA	KERAMICKÝ SOKL, v=60mm, OMÍTKA, VÝMALBA	OMÍTKA, VÝMALBA, v.=3000mm	
1.33	VÝTAHOVÁ ŠACHTA	4,54	BETONOVÁ MAZANINA	OMÍTKA, VÝMALBA	OMÍTKA, VÝMALBA,	
1.34	SKLAD ŠOKOVANÝCH JÍDEL	4,31	SYSTÉMOVÁ PODLAHA S RÁMEC DILAČNÍHO BOKU	SYSTÉMOVÉ PANELY DILAČNÍHO BOKU	SYSTÉMOVÝ STROP DILAČNÍHO BOKU	
1.35	ŠOKOVÁNÍ JÍDEL	13,11	PONLAMOVÁ KRYTINA	SYSTÉMOVÝ FABÍN w.=38mm, KERAMICKÝ OBKLAD v=2020mm, OMÍTKA, VÝMALBA	OMÍTKA, VÝMALBA,	
1.36	DENNÍ SKLAD	12,29	PONLAMOVÁ KRYTINA	SYSTÉMOVÝ FABÍN w.=38mm, KERAMICKÝ OBKLAD v=2020mm, OMÍTKA, VÝMALBA	OMÍTKA, VÝMALBA,	
1.37	KUCHYNĚ	152,35	PONLAMOVÁ KRYTINA	SYSTÉMOVÝ FABÍN w.=38mm, KERAMICKÝ OBKLAD v=2020mm, OMÍTKA, VÝMALBA	OMÍTKA, VÝMALBA,	
1.38	CHODBA	57,65	KERAMICKÁ DLAŽBA	KERAMICKÝ SOKL, OMÍTKA, VÝMALBA	OMÍTKA, VÝMALBA, v.=4500mm	
1.39	SKLAD ODPADKŮ	3,64	KERAMICKÁ DLAŽBA	SYSTÉMOVÉ PANELY DILAČNÍHO BOKU	SYSTÉMOVÝ STROP DILAČNÍHO BOKU	
1.40	ZÁSOBOVACÍ RAMPA	27,68	DYNDOVÁ STĚRKA	OMÍTKA		
1.41	OKLIDOVÁ KOMORA	1,89	KERAMICKÁ DLAŽBA	KERAMICKÝ OBKLAD v=2220mm, OMÍTKA, VÝMALBA	PODHLED P2 s.v.=2300mm	
1.42	PŘEDSÍŇ WC MUŽI	1,90	KERAMICKÁ DLAŽBA	KERAMICKÝ OBKLAD v=2220mm, OMÍTKA, VÝMALBA	PODHLED P2 s.v.=2300mm	
1.43	WC MUŽI	1,62	KERAMICKÁ DLAŽBA	KERAMICKÝ OBKLAD v=2220mm, OMÍTKA, VÝMALBA	PODHLED P2 s.v.=2300mm	
1.44	PŘEDSÍŇ WC ŽENY	1,90	KERAMICKÁ DLAŽBA	KERAMICKÝ OBKLAD v=2220mm, OMÍTKA, VÝMALBA	PODHLED P2 s.v.=2300mm	
1.45	WC ŽENY	1,62	KERAMICKÁ DLAŽBA	KERAMICKÝ OBKLAD v=2220mm, OMÍTKA, VÝMALBA	PODHLED P2 s.v.=2300mm	

Tabulka místností – objekt SO-02

Číslo	Jméno	Plocha [m²]	Podlaha	Stěny	Strop	Pozn.
1.01	ZÁLOŽNÍ ZDROJ	37,24	BETONOVÁ MAZANINA	OMÍTKA, VÝMALBA	OMÍTKA, VÝMALBA, s.v.=3780mm	
1.02	ROZVODNA	32,90	BETONOVÁ MAZANINA	OMÍTKA, VÝMALBA	OMÍTKA, VÝMALBA, s.v.=3650mm	
1.03	ZÁDVEŘÍ	5,81	ČISTÁ ZÓNA	KERAMICKÝ SOKL, v=60mm, OBKLADOVÉ PLASTOVÉ PLATY, v=1250mm, OMÍTKA, VÝMALBA	OMÍTKA, VÝMALBA, s.v.=3500mm	
1.04	ŠATNA	11,89	KERAMICKÁ DLAŽBA	KERAMICKÝ SOKL, v=60mm, OBKLADOVÉ PLASTOVÉ PLATY, v=1250mm, OMÍTKA, VÝMALBA	OMÍTKA, VÝMALBA, s.v.=3500mm	
1.05	WC ŽTP	5,99	KERAMICKÁ DLAŽBA	SYSTÉMOVÉ PANELY DILAČNÍHO BOKU	SYSTÉMOVÝ STROP DILAČNÍHO BOKU	
1.06	CHODBA	11,75	KERAMICKÁ DLAŽBA	SYSTÉMOVÝ FABÍN w.=38mm, KERAMICKÝ OBKLAD v=2020mm, OMÍTKA, VÝMALBA	OMÍTKA, VÝMALBA, s.v.=3500mm	
1.07	OKLIDOVÁ KOMORA	3,00	KERAMICKÁ DLAŽBA	KERAMICKÝ OBKLAD v=2220mm, OMÍTKA, VÝMALBA	OMÍTKA, VÝMALBA, s.v.=3500mm	
1.08	TECHNICKÁ MÍSTNOST	11,65	KERAMICKÁ DLAŽBA	KERAMICKÝ SOKL, v=60mm, OMÍTKA, VÝMALBA	OMÍTKA, VÝMALBA, s.v.=3500mm	
1.09	VÝDEJ, MYTÍ STOLNÍHO NÁDOBÍ	31,0	PONLAMOVÁ KRYTINA	SYSTÉMOVÝ FABÍN w.=38mm, KERAMICKÝ OBKLAD v=2220mm, OMÍTKA, VÝMALBA	SYSTÉMOVÝ STROP DILAČNÍHO BOKU, PODHLED P1 s.v.=3500mm	
1.10	VÝTAHOVÁ ŠACHTA	3,24	BETONOVÁ MAZANINA	OMÍTKA, VÝMALBA	OMÍTKA, VÝMALBA,	
1.11	JÍDELNA	83,38	PONLAMOVÁ KRYTINA	OBKLADOVÉ PLASTOVÉ PLATY v=1300mm, OMÍTKA, VÝMALBA	PODHLED P1 s.v.=3500mm	
1.12	UMÝVÁRNA, PISOÁR MUŽI	4,29	PONLAMOVÁ KRYTINA	SYSTÉMOVÝ FABÍN w.38mm, KERAMICKÝ OBKLAD v=2020mm, OMÍTKA, VÝMALBA	SYSTÉMOVÝ STROP DILAČNÍHO BOKU, PODHLED P1 s.v.=3500mm	
1.13	WC MUŽI	1,52	PONLAMOVÁ KRYTINA	SYSTÉMOVÝ FABÍN w.38mm, KERAMICKÝ OBKLAD v=2020mm, OMÍTKA, VÝMALBA	SYSTÉMOVÝ STROP DILAČNÍHO BOKU, PODHLED P1 s.v.=3500mm	
1.14	UMÝVÁRNA ŽENY	3,15	PONLAMOVÁ KRYTINA	SYSTÉMOVÝ FABÍN w.38mm, KERAMICKÝ OBKLAD v=2020mm, OMÍTKA, VÝMALBA	SYSTÉMOVÝ STROP DILAČNÍHO BOKU, PODHLED P1 s.v.=3500mm	
1.15	WC ŽENY	1,52	PONLAMOVÁ KRYTINA	SYSTÉMOVÝ FABÍN w.38mm, KERAMICKÝ OBKLAD v=2020mm, OMÍTKA, VÝMALBA	SYSTÉMOVÝ STROP DILAČNÍHO BOKU, PODHLED P1 s.v.=3500mm	
1.16	ZÁDVEŘÍ	5,79	KERAMICKÁ DLAŽBA	KERAMICKÝ SOKL, v=60mm, OMÍTKA, VÝMALBA	OMÍTKA, VÝMALBA, s.v.=3500mm	
1.17	TECHNICKÁ MÍSTNOST	4,98	KERAMICKÁ DLAŽBA	KERAMICKÝ SOKL, v=60mm, OMÍTKA, VÝMALBA	OMÍTKA, VÝMALBA, s.v.=3500mm	
1.18	CHODBA	11,00	KERAMICKÁ DLAŽBA	KERAMICKÝ SOKL, v=60mm, OMÍTKA, VÝMALBA	OMÍTKA, VÝMALBA, s.v.=3500mm	
1.19	SCHODIŠŤOVÝ PROSTOR	5,16	DROLOVÉ SCHODIŠTĚ	OMÍTKA, VÝMALBA		
1.20	TECHNICKÁ MÍSTNOST VZT	21,13	DYNDOVÁ STĚRKA	OMÍTKA, VÝMALBA	OMÍTKA, VÝMALBA,	

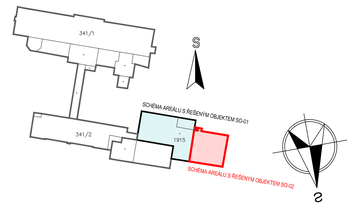

ČÍSLO	DATUM	POPIS ZMĚN	VYPRACOVAL	ZODP. PROJEKTANT	AUTOR
0	06/2018	PRVNÍ VYDÁNÍ	ING.RYBÁŘ JAKUB	ING.RYBÁŘ	ING.RYBÁŘ

INVESTOR: Město Český Brod, náměstí Husovo 70, 282 01 Český Brod

PROJEKTANT ČÁSTI: PC PROJEKT CENTRUM 1994 S.R.O.

GENERÁLNÍ PROJEKTANT: PC PROJEKT CENTRUM 1994 S.R.O.

MÍSTO STAVBY:	ČESKÝ BROD	VYPRACOVAL:	ING.RYBÁŘ JAKUB	AUTOR:	ING.RYBÁŘ
STAVEBNÍ ÚŘAD:	ČESKÝ BROD	ZODP.PROJEKTANT:	ING.RYBÁŘ	ARCH. NÁVRH:	PC NOVA s.r.o.

NÁZEV AKCE:
AREÁL NEMOCNICE V ČESKÉM BRODĚ
- OPRAVA A STAVEBNÍ ÚPRAVY GASTRO PROVOZU V č.p.1099

FORMÁT:	12xA4
DATUM:	06/2018
STUPEŇ PD:	DOR+DSP+DPS
Č. ZAKÁZKY:	18-029
MĚŘÍTKO:	1:50
SOUBOR:	

OBJEKT: SO-01: Oprava gastro provozu
ČÁST: D.1.4 Technika prostředí staveb b) Zařízení vzduchotechniky

OBSAH: PŮDORYS 1.NP - VZT

Č.VÝKRESU: 1.4.2.3 01
Č. PARÉ

DOKUMENTACI LZE POUŽÍVAT POUZE VE SMYSLU PŘÍSLUŠNÉ SMLOUVY O DÍLO. VÝKRES O JEHO ČÁST MŮŽE BÝT KOPÍROVÁN NEBO JINÝM ZPŮSOBEM ROZMNOŽOVÁN POUZE PO PŘEDCHOZÍM SOUHLASU AUTORA