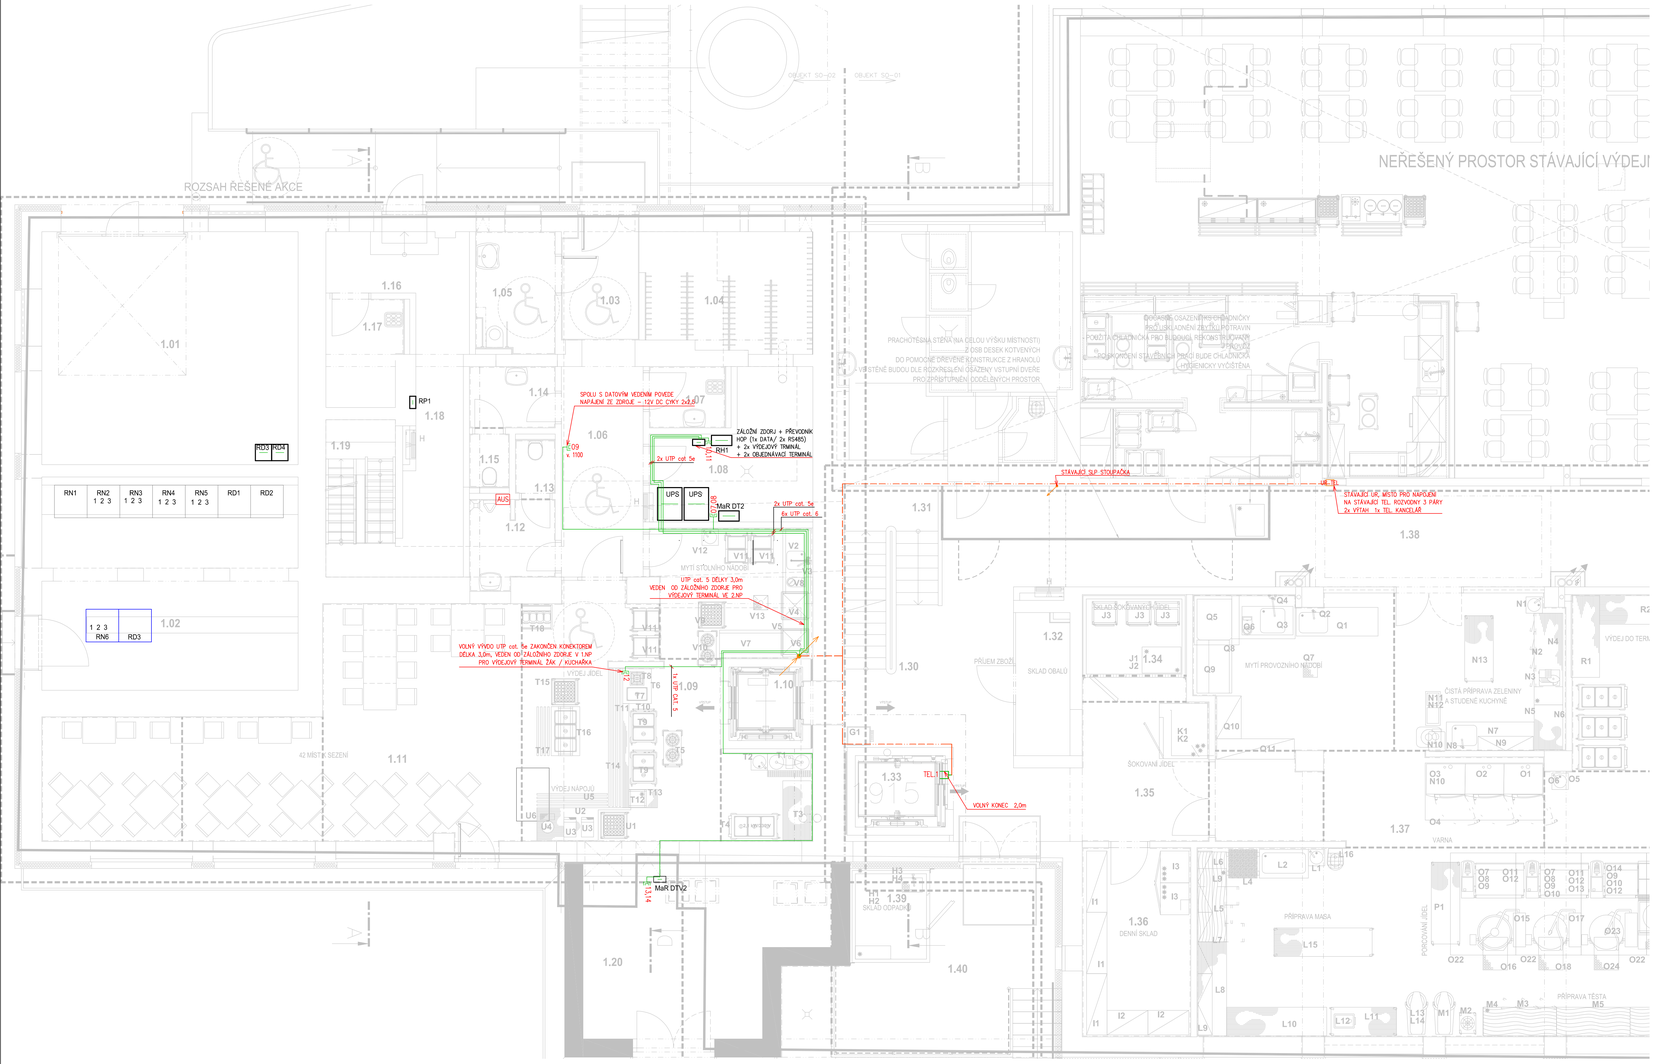

LEGENDA ZNAČEK:

ZAŘÍZENÍ SLABOPROUDÉ ELEKTROTECHNIKY:

- RACK 19" 12U 600x600x500
- ZÁSUVKA DAT. 2xRJ45 cat.6/ ZAKONČENÍ DATOVÉHO VEDENÍ
- ZÁSUVKA RJ11 – TEL.
- UTP/FTP, cat. 5e, 6
- OPTICKÉ VEDENÍ MS 09/125 4 VLÁKEN V MIKROTRUBIČCE 14/10
- TEL. VEDENÍ 2xDn63

POZNÁMKA:

VEDENÍ SLABOPROUDÝCH SYSTÉMŮ V SOUBĚHU SE SILOVÝM VEDENÍM JE DOPORUČENO VÉST V MINIMÁLNÍCH VZDÁLENOSTECH UVEDENÝCH V NORMĚ ČSN EN 50174-2 ed.2 resp. ČSN EN 50173-1+6 ed.3 Z DŮVODU ELIMINACE VLIVU EL.MAG. INDUKCE

PROSTUPY V POŽÁRNĚ DĚLICÍCH KONSTRUKCÍCH (STĚNÁCH A STROPECH) BUDOU PROVEDENY CERTIFIKOVANÝM ZPŮSOBEM DLE ČL. 11.1 ČSN 730802, ČL. 6.2 ČSN 730810 A ČL. 4.2 ČSN 730872 OPRAVÁŇOVÁ FIRMOU. KTERÁ PŘEDLOŽÍ KE KOLAUDACI PATŘIČNÉ DOKLADY DLE KYNL. Č. 246/01 Sb. O SPLNĚNÍ POŽADOVANÝCH VLASTNOSTÍ UTĚSNĚNÍ PROSTUPŮ (PŘEDEVŠÍM POŽÁRNÍ ODOLNOSTI). PŘI POUŽITÍ MANŽET, TMELŮ APOD.

JEJICH POŽÁRNÍ ODOLNOST JE URČENA POŽADOVANOU ODOLNOSTÍ POŽÁRNĚ DĚLICÍ KONSTRUKCE

KE KAŽDÉMU PROSTUPOVÁNÍMU PROSTUPU BUDE VYLEPEN IDENTIFIKAČNÍ ŠTÍTEK

POŽÁRNÍ PROSTUP – SVISLOU STĚVENÍM KCI

DODÁVKY JEDNOTLIVÝCH ČÁSTÍ STAVBY JE TŘEBA DŮSLEDNĚ VZÁJEMNĚ PROBĚŽNĚ KOORDINOVAT

PŘI REALIZACI STAVBY BUDOU DODRŽENY PLATNÉ ČSN A MONTÁŽNÍ NÁVODY VÝROBCŮ DODÁVANÝCH MATERIÁLŮ S OHLEDEM NA POSTUPY PROVÁDĚNÍ A SPOLEČNÉ TRASY ROZVODŮ

KABELOVÉ ROZVODY VEDENÉ V TECHNOLOGICKÉ ČÁTI BUDE VEDENA V OCELOVÝCH CHRÁNIČKÁCH

PŘÍVAZNÁ ČÁST VNITŘNÍCH INSTALACÍ V OBJEKTU JE VEDENA VE STAVEBNÍCH KONSTRUKCÍCH. V DOBĚ ZPRACOVÁNÍ PROJEKTOVÉ DOKUMENTACE NEBYLO MOŽNÉ URČIT PŘESNÝ PRŮBĚH TĚCHTO INSTALACÍ V OBJEKTU. ZAKRESLENÉ STÁVAJÍCÍ INSTALAČNÍ VEDENÍ JSOU V PROJEKTU POUZE INFORMATIVNÍ.

PŘI PROVÁDĚNÍ STAVBY REALIZAČNÍ FIRMA ZAJISTÍ PŘESNÉ MAPOVÁNÍ VNITŘNÍCH ROZVODŮ EL

VEŠKERÉ INSTALACE KOLIDUJÍCÍ SE STAVEBNÍMI ÚPRAVAMI MOHOU BÝT ODSTRAŇOVÁNY AŽ PO PROVĚŘENÍ JEJICH VYUŽITÍ REALIZAČNÍ FIRMOU. V PŘÍPADĚ POTŘEBY REALIZAČNÍ FIRMA, PO ODSOUHLASENÍ TECHNICKÝM DOZOREM STAVBY, ZAJISTÍ PŘELOŽENÍ FUNKČNÍHO VEDENÍ KOLIDUJÍCÍHO SE STAVBOU.

LEGENDA MÍSTNOSTÍ

Tabulka místností – objekt SO-01

Číslo	Jméno	Plocha [m²]	Podlaha	Stěny	Strop	Pozn.
1.30	CHODBA	29,70	KERAMICKÁ DLAŽBA	KERAMICKÝ SOKL, OMÍTKA, VÝMALBA	OMÍTKA, VÝMALBA, s.v.=3000mm	
1.31	SCHODIŠŤOVÝ PROSTOR	8,53	TERAZZO SCHODIŠŤOVÉ STUPNĚ	KERAMICKÝ SOKL, OMÍTKA, VÝMALBA	OMÍTKA, VÝMALBA,	
1.32	SKLAD OBALŮ	4,83	KERAMICKÁ DLAŽBA	KERAMICKÝ SOKL s=60mm, OMÍTKA, VÝMALBA	OMÍTKA, VÝMALBA, s.v.=3000mm	
1.33	VÝTAHOVÁ ŠACHTA	3,54	BETONOVÁ MAZANINA	OMÍTKA, VÝMALBA,	OMÍTKA, VÝMALBA,	
1.34	SKLAD ŠOKOVANÝCH JÍDEL	4,31	SYSTÉMOVÁ PODLAHA V RÁMCI CHLADÍCÍHO BOXU	SYSTÉMOVÉ PANELY CHLADÍCÍHO BOXU	SYSTÉMOVÝ STROP CHLADÍCÍHO BOXU	
1.35	ŠOKOVÁNÍ JÍDEL	13,11	PODLAHOVÁ KRYTINA	SYSTÉMOVÝ FASÓN s=38mm, KERAMICKÝ OBKLAD v=2025mm, OMÍTKA, VÝMALBA	OMÍTKA, VÝMALBA,	
1.36	DENNÍ SKLAD	12,29	PODLAHOVÁ KRYTINA	SYSTÉMOVÝ FASÓN s=38mm, KERAMICKÝ OBKLAD v=2025mm, OMÍTKA, VÝMALBA,	OMÍTKA, VÝMALBA,	
1.37	KUCHYNĚ	152,35	PODLAHOVÁ KRYTINA	SYSTÉMOVÝ FASÓN s=38mm, KERAMICKÝ OBKLAD v=2025mm, OMÍTKA, VÝMALBA,	OMÍTKA, VÝMALBA,	
1.38	CHODBA	57,65	KERAMICKÁ DLAŽBA	KERAMICKÝ SOKL, OMÍTKA, VÝMALBA	OMÍTKA, VÝMALBA, s.v.=4000mm	
1.39	SKLAD ODPADŮ	3,64	KERAMICKÁ DLAŽBA	SYSTÉMOVÉ PANELY CHLADÍCÍHO BOXU	SYSTÉMOVÝ STROP CHLADÍCÍHO BOXU	
1.40	ZÁSOBOVACÍ RAMPA	27,68	EPOXIDOVÁ STĚRKA	OMÍTKA		
1.41	OKLIDOVÁ KOMORA	1,89	KERAMICKÁ DLAŽBA	KERAMICKÝ OBKLAD v=2025mm, OMÍTKA, VÝMALBA	PODHLEDY P2 s.v.=2300mm	
1.42	PŘÍSUŠNÍ WC MUŽI	1,90	KERAMICKÁ DLAŽBA	KERAMICKÝ OBKLAD v=2025mm, OMÍTKA, VÝMALBA,	PODHLEDY P2 s.v.=2300mm	
1.43	WC MUŽI	1,62	KERAMICKÁ DLAŽBA	KERAMICKÝ OBKLAD v=2025mm, OMÍTKA, VÝMALBA	PODHLEDY P2 s.v.=2300mm	
1.44	PŘÍSUŠNÍ WC ŽENY	1,90	KERAMICKÁ DLAŽBA	KERAMICKÝ OBKLAD v=2025mm, OMÍTKA, VÝMALBA,	PODHLEDY P2 s.v.=2300mm	
1.45	WC ŽENY	1,62	KERAMICKÁ DLAŽBA	KERAMICKÝ OBKLAD v=2025mm, OMÍTKA, VÝMALBA	PODHLEDY P2 s.v.=2300mm	

Tabulka místností – objekt SO-02

Číslo	Jméno	Plocha [m²]	Podlaha	Stěny	Strop	Pozn.
1.01	ZÁLOŽNÍ ZDROJ	31,24	BETONOVÁ MAZANINA	OMÍTKA, VÝMALBA	OMÍTKA, VÝMALBA, s.v.=2780mm	
1.02	ROZVODNA	32,90	BETONOVÁ MAZANINA	OMÍTKA, VÝMALBA	OMÍTKA, VÝMALBA, s.v.=3830mm	
1.03	ZÁDVEŘÍ	5,61	ČISTÁ ZÓNA	KERAMICKÝ SOKL v=60mm, OBKLADOVÉ PLASTOVÉ PLATY v=2250mm, OMÍTKA, VÝMALBA	OMÍTKA, VÝMALBA, s.v.=3000mm	
1.04	ŠATNA	11,89	KERAMICKÁ DLAŽBA	KERAMICKÝ SOKL v=60mm, OBKLADOVÉ PLASTOVÉ PLATY v=2250mm, OMÍTKA, VÝMALBA	OMÍTKA, VÝMALBA, s.v.=3000mm	
1.05	WC ZTP	5,99	KERAMICKÁ DLAŽBA	KERAMICKÝ OBKLAD v=2220mm, OMÍTKA, VÝMALBA	OMÍTKA, VÝMALBA, s.v.=3000mm	
1.06	CHODBA	11,75	KERAMICKÁ DLAŽBA	KERAMICKÝ SOKL, v=60mm, OMÍTKA, VÝMALBA	OMÍTKA, VÝMALBA, s.v.=3000mm	
1.07	OKLIDOVÁ KOMORA	3,00	KERAMICKÁ DLAŽBA	KERAMICKÝ OBKLAD v=2025mm, OMÍTKA, VÝMALBA	OMÍTKA, VÝMALBA, s.v.=3000mm	
1.08	TECHNICKÁ MÍSTNOST	11,65	KERAMICKÁ DLAŽBA	KERAMICKÝ SOKL v=60mm, OMÍTKA, VÝMALBA	OMÍTKA, VÝMALBA, s.v.=3000mm	
1.09	VÝDEJ, MYTÍ STOLNÍHO NÁDOBÍ	31,0	PODLAHOVÁ KRYTINA	SYSTÉMOVÝ FASÓN s=38mm, KERAMICKÝ OBKLAD v=2025mm, OMÍTKA, VÝMALBA	OMÍTKA, VÝMALBA, s.v.=3000mm PODHLEDY P1 s.v.=3100mm	
1.10	VÝTAHOVÁ ŠACHTA	3,54	BETONOVÁ MAZANINA	OMÍTKA, VÝMALBA,	OMÍTKA, VÝMALBA,	
1.11	JÍDELNA	63,38	PODLAHOVÁ KRYTINA	OBKLADOVÉ PLASTOVÉ PLATY v=2300mm, OMÍTKA, VÝMALBA	PODHLEDY P1 s.v.=3100mm	
1.12	UMÝVÁRNA, PISOÁR MUŽI	4,29	PODLAHOVÁ KRYTINA	SYSTÉMOVÝ FASÓN s=38mm, KERAMICKÝ OBKLAD v=2025mm, OMÍTKA, VÝMALBA	OMÍTKA, VÝMALBA, s.v.=3000mm	
1.13	WC MUŽI	1,52	PODLAHOVÁ KRYTINA	SYSTÉMOVÝ FASÓN s=38mm, KERAMICKÝ OBKLAD v=2025mm, OMÍTKA, VÝMALBA	OMÍTKA, VÝMALBA, s.v.=3000mm	
1.14	UMÝVÁRNA ŽENY	3,15	PODLAHOVÁ KRYTINA	SYSTÉMOVÝ FASÓN s=38mm, KERAMICKÝ OBKLAD v=2025mm, OMÍTKA, VÝMALBA	OMÍTKA, VÝMALBA, s.v.=3000mm	
1.15	WC ŽENY	1,52	PODLAHOVÁ KRYTINA	SYSTÉMOVÝ FASÓN s=38mm, KERAMICKÝ OBKLAD v=2025mm, OMÍTKA, VÝMALBA	OMÍTKA, VÝMALBA, s.v.=3000mm	
1.16	ZÁDVEŘÍ	5,79	KERAMICKÁ DLAŽBA	KERAMICKÝ SOKL v=60mm, OMÍTKA, VÝMALBA	OMÍTKA, VÝMALBA, s.v.=3000mm	
1.17	TECHNICKÁ MÍSTNOST	4,88	KERAMICKÁ DLAŽBA	KERAMICKÝ SOKL v=60mm, OMÍTKA, VÝMALBA	OMÍTKA, VÝMALBA, s.v.=3000mm	
1.18	CHODBA	11,00	KERAMICKÁ DLAŽBA	KERAMICKÝ SOKL v=60mm, OMÍTKA, VÝMALBA	OMÍTKA, VÝMALBA, s.v.=3000mm	
1.19	SCHODIŠŤOVÝ PROSTOR	5,16	OCELOVÉ SCHODIŠTĚ	OMÍTKA, VÝMALBA	OMÍTKA, VÝMALBA,	
1.20	TECHNICKÁ MÍSTNOST VZT	21,13	EPOXIDOVÁ STĚRKA	OMÍTKA, VÝMALBA	OMÍTKA, VÝMALBA,	

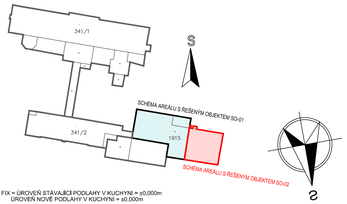

FIX = GROVEŇ STÁVAJÍCÍ PODLAHY V KUCHYNI = ±0,000m
UROVEŇ NOVÉ PODLAHY V KUCHYNI = ±0,000m

k.ú. ČESKÝ BROD (622737)

0	03/2018	PRVNÍ VYDÁNÍ	DAVID	ING.RYBAŘ	ING.RYBAŘ
ČÍSLO	DATUM	POPIS ZMĚN	VYPRACOVAL	ZODP. PROJEKTANT	AUTOR

INVESTOR: Město Český Brod, nám.Mat. Husova 70, 282 01 Český Brod

PROJEKTANT ČÁSTI: PC PROJEKT CENTRUM spol. s r.o.

GENERÁLNÍ PROJEKTANT: PC PROJEKT CENTRUM spol. s r.o.

MÍSTO STAVBY:	ČESKÝ BROD	VYPRACOVAL: DAVID	AUTOR: ING.RYBAŘ
STAVEBNÍ ÚŘAD:	ČESKÝ BROD	ZODP.PROJEKTANT: ING.RYBAŘ	ARCH. NÁVRH: PC NOVA s.r.o.

NÁZEV AKCE: AREAL NEMOCNICE V ČESKÉM BRODĚ - OPRAVA A STAVEBNÍ ÚPRAVY GASTRO PROVOZU V č.p.1099

FORMÁT: 12xA4
DATUM: 06/2018
STUPEŇ PD: DSŘ+DSP+DPS
Č. ZAKÁZKY: 18-029

OBJEKT: SO-01: Oprava gastro provozu

ČÁST: D.1.4 Technika prostředí staveb
e) Zařízení slaboproudé elektrotechniky

MĚŘÍTKO: 1:50

SOUBOR:

OBSAH: PŮDORYS 1.NP - SLP

Č. VÝKRESU: 1.4.5.3.01

Č. PARÉ

DOKUMENTACE LZE POUŽÍVAT POUZE VE SMYSLU PŘÍSLUŠNÉ SMLOUVY O DÍLO. VÝKRES Č. JEHO ČÁST MŮŽE BÝT KOPÍROVÁN NEBO JINÝM ZPŮSOBEM ROZMNOŽOVÁN POUZE PO PŘEDCHOZÍM SOUHLASU AUTORA