POZNÁMKY

POZN.1 SANACE VNITŘNÍCH PROSTOR MÍSTNOSTÍ Č. 1.01/ 1.02 BUDE AKCEPTOVAT STÁVAJÍCÍ VNITŘNÍ TECHNICKÉ VYBAVENÍ, KTERÉ NEBUDE STAVEBNÍMI PRACEMI MĚNĚNO, UPRAVOVÁNO A MANIPULOVÁNO S NÍM (ELEKTRO ROZVADĚČE, DIESEL AGREGÁT, APOD.)

LEGENDA MATERIÁLŮ

JEDNOSTRANNÁ TLAKOVÁ INJEKTÁŽ OBVODOVÉHO NOSNÉHO ZDIVA PROVÁDĚNÁ Z INTERIÉRU OBJEKTU JAKO DVOUŘADÁ, VYSTŘÍDANÉ VE DVOU ÚROVNÍCH (4 ŘADY)
- 1. ÚROVEŇ 50mm NAD PODLAHOU – VRTY ⌀18mm ⌂=120mm, SKLON 15°, DL = TL. ZDI MINUS ~50mm
- 2. ÚROVEŇ 170mm NAD PODLAHOU – VRTY ⌀18mm ⌂=120mm, SKLON 15°, DL = TL. ZDI MINUS ~50mm

JEDNOSTRANNÁ TLAKOVÁ INJEKTÁŽ OBVODOVÉHO NOSNÉHO ZDIVA PROVÁDĚNÁ Z INTERIÉRU OBJEKTU JAKO DVOUŘADÁ, VYSTŘÍDANÉ VE DVOU ÚROVNÍCH (4 ŘADY)
- 1. ÚROVEŇ 50mm NAD PODLAHOU – VRTY ⌀18mm ⌂=120mm, SKLON 15°, DL = TL. ZDI MINUS ~50mm
- 2. ÚROVEŇ 170mm NAD PODLAHOU – VRTY ⌀18mm ⌂=120mm, SKLON 15°, DL = TL. ZDI MINUS ~50mm

– V NAPOJENÍ VNITŘNÍ SANOVANÉ STĚNY NA OBVODOVOU STĚNU BUDE ŘEŠEN PŘESAH INJEKTÁŽE DO MIN. VZDÁLENOSTI 1000mm (KRYTÍ JEDNOTLIVÝCH ÚROVNÍ SANACE)

– POKRAČOVÁNÍ INJEKTÁŽE Z PODLAŽÍ 1.PP

OBOUSTRANNÁ TLAKOVÁ INJEKTÁŽ VNITŘNÍHO NOSNÉHO ZDIVA JAKO DVOUŘADÁ, VYSTŘÍDANÉ VE DVOU ÚROVNÍCH OD ÚROVNĚ PODLAH –1,400m NAD ÚROVEŇ PODLAHY –0,580m (CCA 8 ŘAD)
- 1. ÚROVEŇ 50mm NAD PODLAHOU – VRTY ⌀18mm ⌂=120mm, SKLON 15°, DL = TL. ZDI MINUS ~50mm
- 2. ÚROVEŇ 170mm NAD PODLAHOU – VRTY ⌀18mm ⌂=120mm, SKLON 15°, DL = TL. ZDI MINUS ~50mm

– V NAPOJENÍ VNITŘNÍ SANOVANÉ STĚNY NA OBVODOVOU STĚNU BUDE ŘEŠEN PŘESAH INJEKTÁŽE DO MIN. VZDÁLENOSTI 1000mm (KRYTÍ JEDNOTLIVÝCH ÚROVNÍ SANACE)

OBOUSTRANNÁ TLAKOVÁ INJEKTÁŽ VNITŘNÍHO NOSNÉHO ZDIVA JAKO DVOUŘADÁ, VYSTŘÍDANÉ VE DVOU ÚROVNÍCH (4 ŘADY)
- 1. ÚROVEŇ 50mm NAD PODLAHOU – VRTY ⌀18mm ⌂=120mm, SKLON 15°, DL = TL. ZDI MINUS ~50mm
- 2. ÚROVEŇ 170mm NAD PODLAHOU – VRTY ⌀18mm ⌂=120mm, SKLON 15°, DL = TL. ZDI MINUS ~50mm

PODŘÍZNUTÍ VNĚJŠÍCH/VNITŘNÍCH NOSNÝCH ZDÍ, NENOSNÝCH VNITŘNÍ PŘÍČEK A VLOŽENÍ VODOROVNÉ HYDROIZOLACE (TECHNOLOGIE PROVEDENÍ – VIZ. TECHNICKÁ ZPRÁVA)

SANACE SVISLÝCH SUTERÉNNÍCH STĚN OBNAŽENÝCH V RÁMCI PROVEDENÝCH VÝKOPŮ – PODROBNÝ NÁVRH SANACE VIZ. SKLADBY KONSTRUKCÍ

SANACE SVISLÝCH SUTERÉNNÍCH STĚN NEDOTČENÝCH HLOUBKOVÝMI VÝKOPOVÝMI PRACEMI – PODROBNÝ NÁVRH SANACE VIZ. SKLADBY KONSTRUKCÍ

POZN.:
– VEŠKERÉ SANAČNÍ PRÁCE BUDOU PROVÁDĚNY ODBORNOU FIRMOU ZA POUŽITÍ SYSTÉMOVÝCH MATERIÁLŮ A VHODNĚ ZVOLENÝCH SYSTÉMOVÝCH POSTUPŮ – NUTNÉ POUŽITÍ UCELENÉHO SYSTÉMU DLE KONKRÉTNÍHO DODAVATELE SANAČNÍCH MATERIÁLŮ!

– TECHNOLOGIE PROVÁDĚNÍ SANAČNÍCH OPATŘENÍ JE PODROBNĚJI POPSÁNA V TECHNICKÉ ZPRÁVĚ

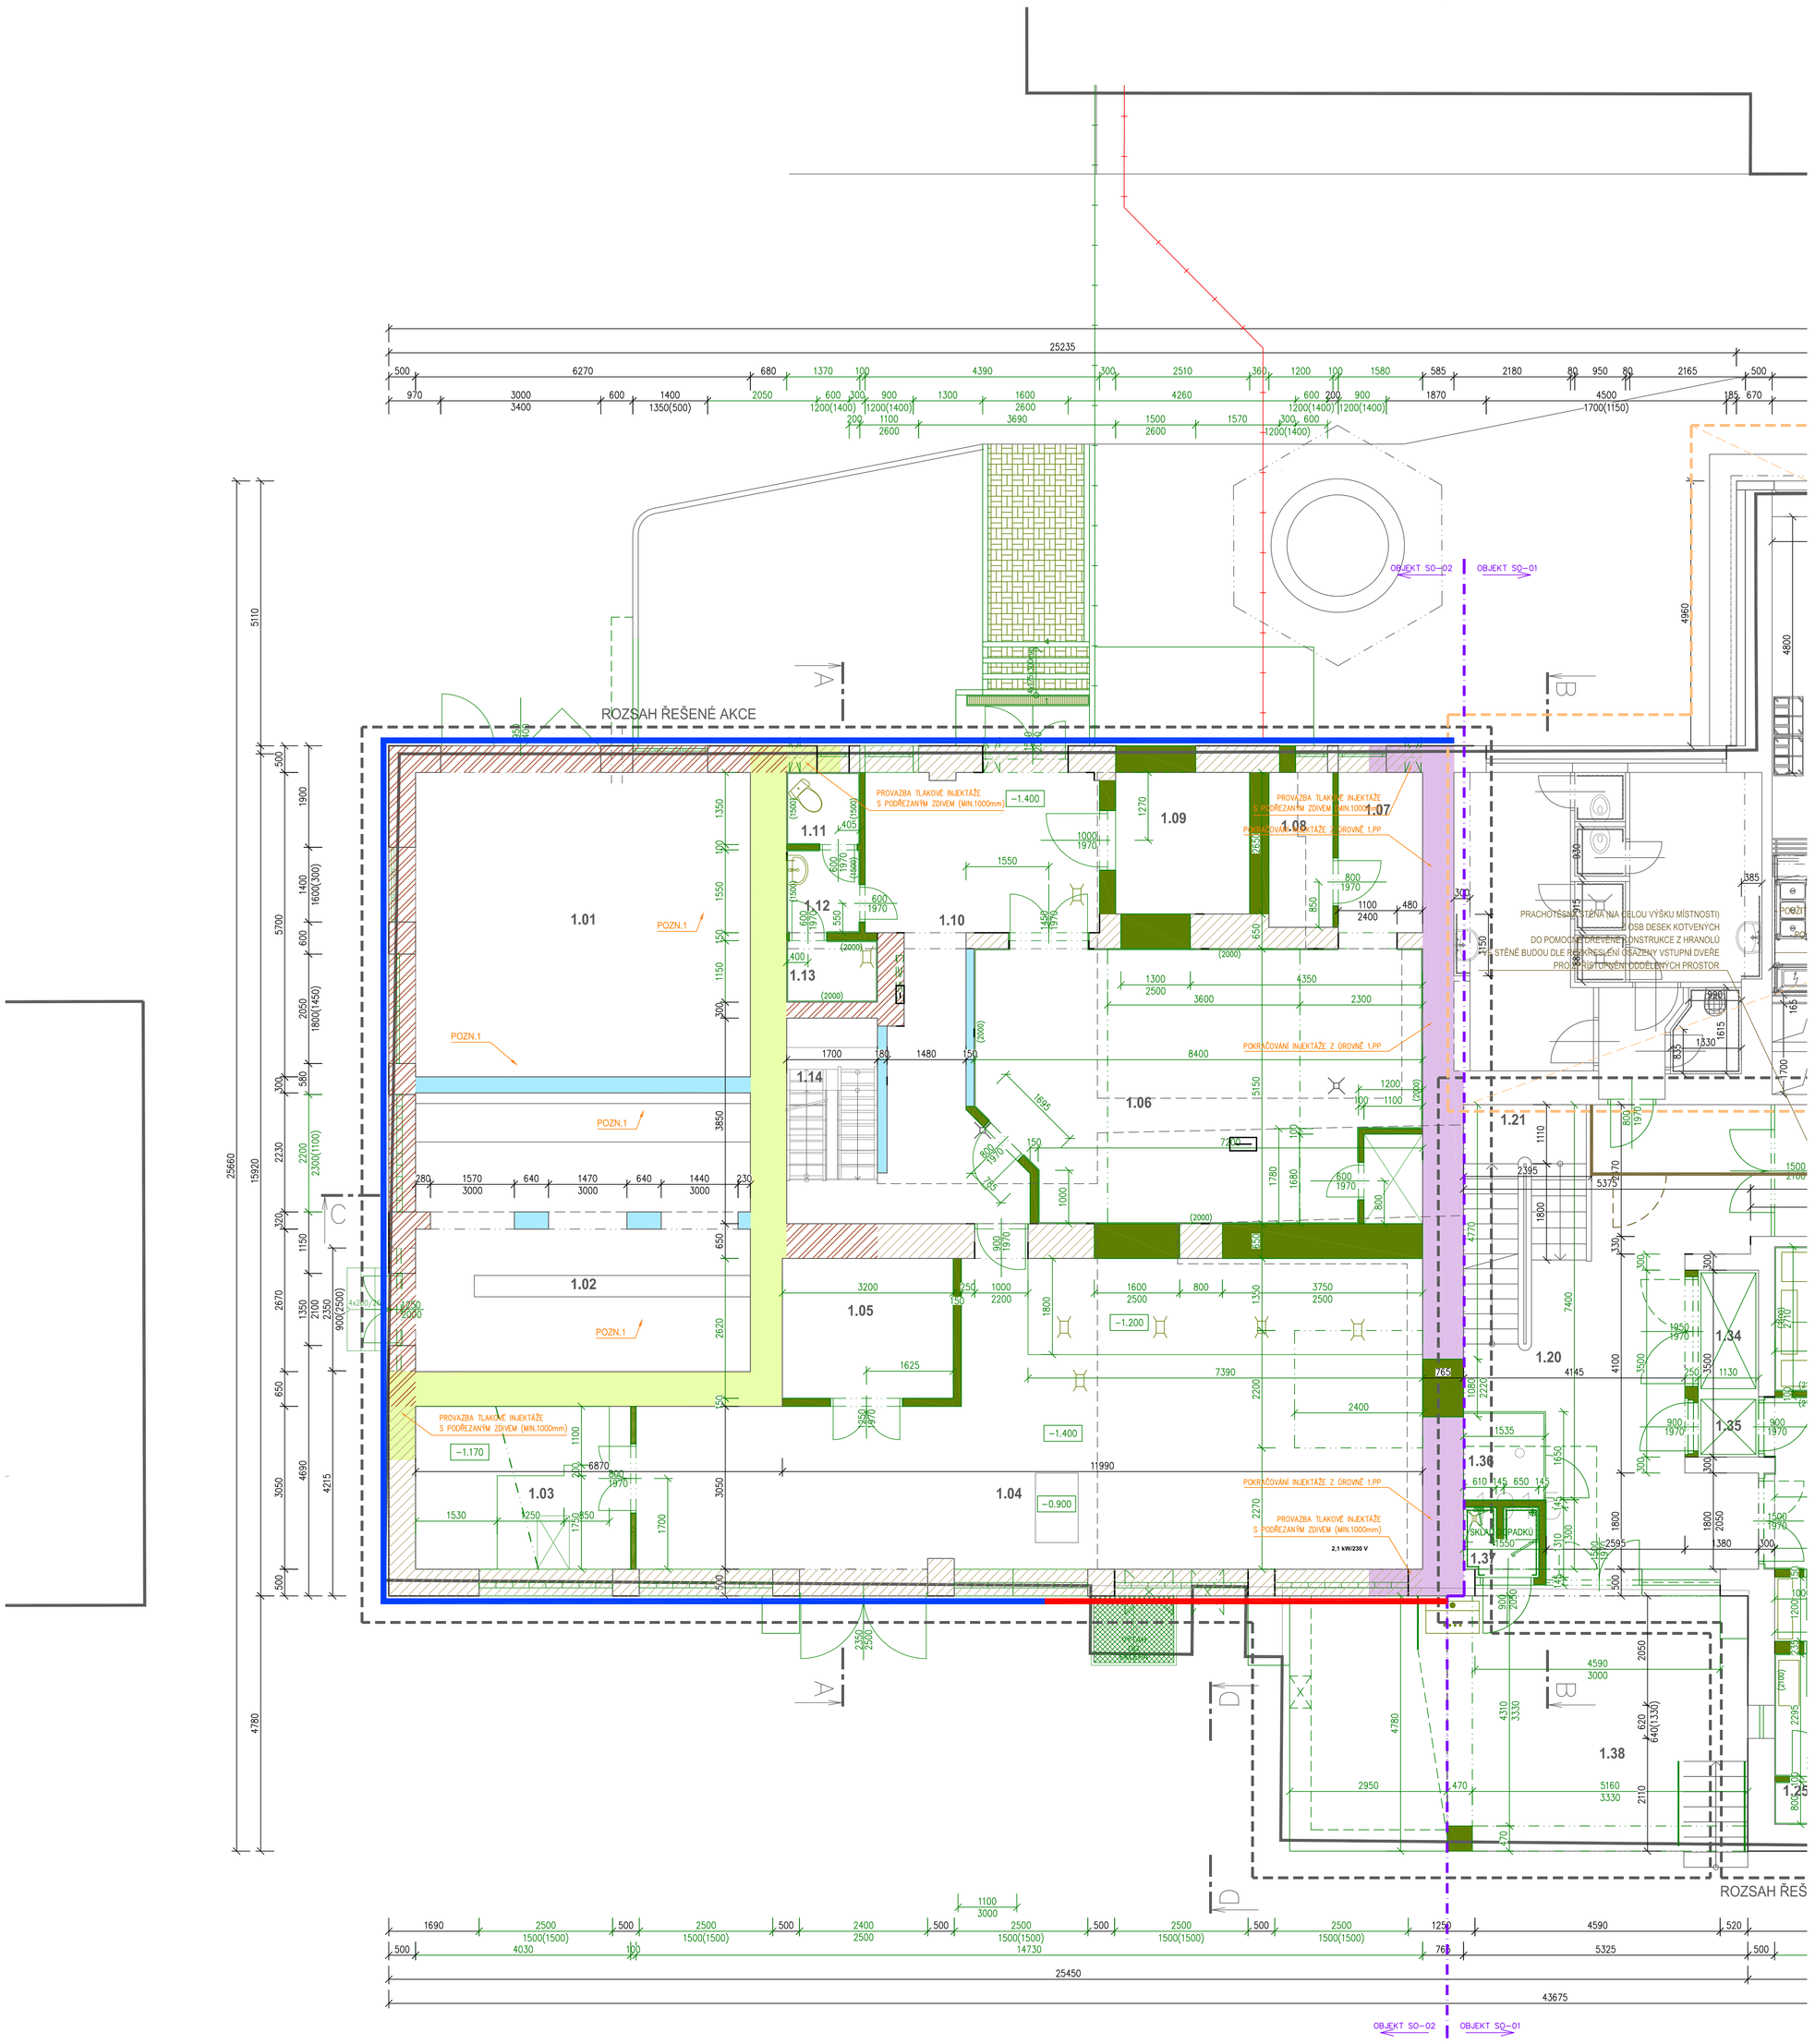

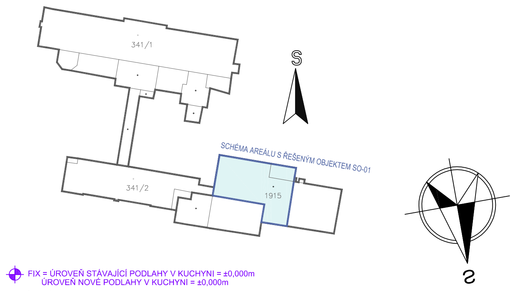

FIX = ÚROVEŇ STÁVAJÍCÍ PODLAHY V KUCHYNI = ±0,000m
ÚROVEŇ NOVÉ PODLAHY V KUCHYNI = ±0,000m

k.ú. ČESKÝ BROD (622737)

ČÍSLO	DATUM	POPIS ZMĚN	VYPRACOVAL	ZODP. PROJEKTANT	AUTOR
0	06/2018	PRVNÍ VYDÁNÍ	VALENTA	ING.RYBAŘ	ING.RYBAŘ

INVESTOR: Město Český Brod, náměstí Husovo 70, 282 01 Český Brod

PROJEKTANT ČÁSTI: PC PROJEKT CENTRUM NOVA s.r.o.

GENERÁLNÍ PROJEKTANT: PC PROJEKT CENTRUM NOVA s.r.o.

MÍSTO STAVBY:	ČESKÝ BROD	VYPRACOVAL:	VALENTA	AUTOR:	ING.RYBAŘ
STAVEBNÍ ÚŘAD:	ČESKÝ BROD	ZODP.PROJEKTANT:	ING.RYBAŘ	ARCH. NÁVRH:	PC NOVA s.r.o.

NÁZEV AKCE:
AREÁL NEMOCNICE V ČESKÉM BRODĚ
- OPRAVA A STAVEBNÍ ÚPRAVY GASTRO PROVOZU V č.p.1099

FORMÁT:	15xA4
DATUM:	06/2018
STUPEŇ PD:	DÚR+DSP+DPS
Č. ZAKÁZKY:	18–029
MĚŘÍTKO:	1:50
SOUBOR:	

OBJEKT: SO-01: Oprava gastro provozu
ČÁST: D.1.1 Architektonicko - stavební řešení

OBSAH: PŮDORYS 1.NP - sanace svislých konstrukcí

Č.VÝKRESU: 1.1.5 01
Č. PARÉ

DOKUMENTACI LZE POUŽÍVAT POUZE VE SMYSLU PŘÍSLUŠNÉ SMLOUVY O DÍLO. VÝKRES ČI JEHO ČÁST MŮŽE BÝT KOPÍROVÁN NEBO JINÝM ZPŮSOBEM ROZŠIŘOVÁN POUZE PO PŘEDCHOZÍM SOUHLASU AUTORA