ŘEZ B-B

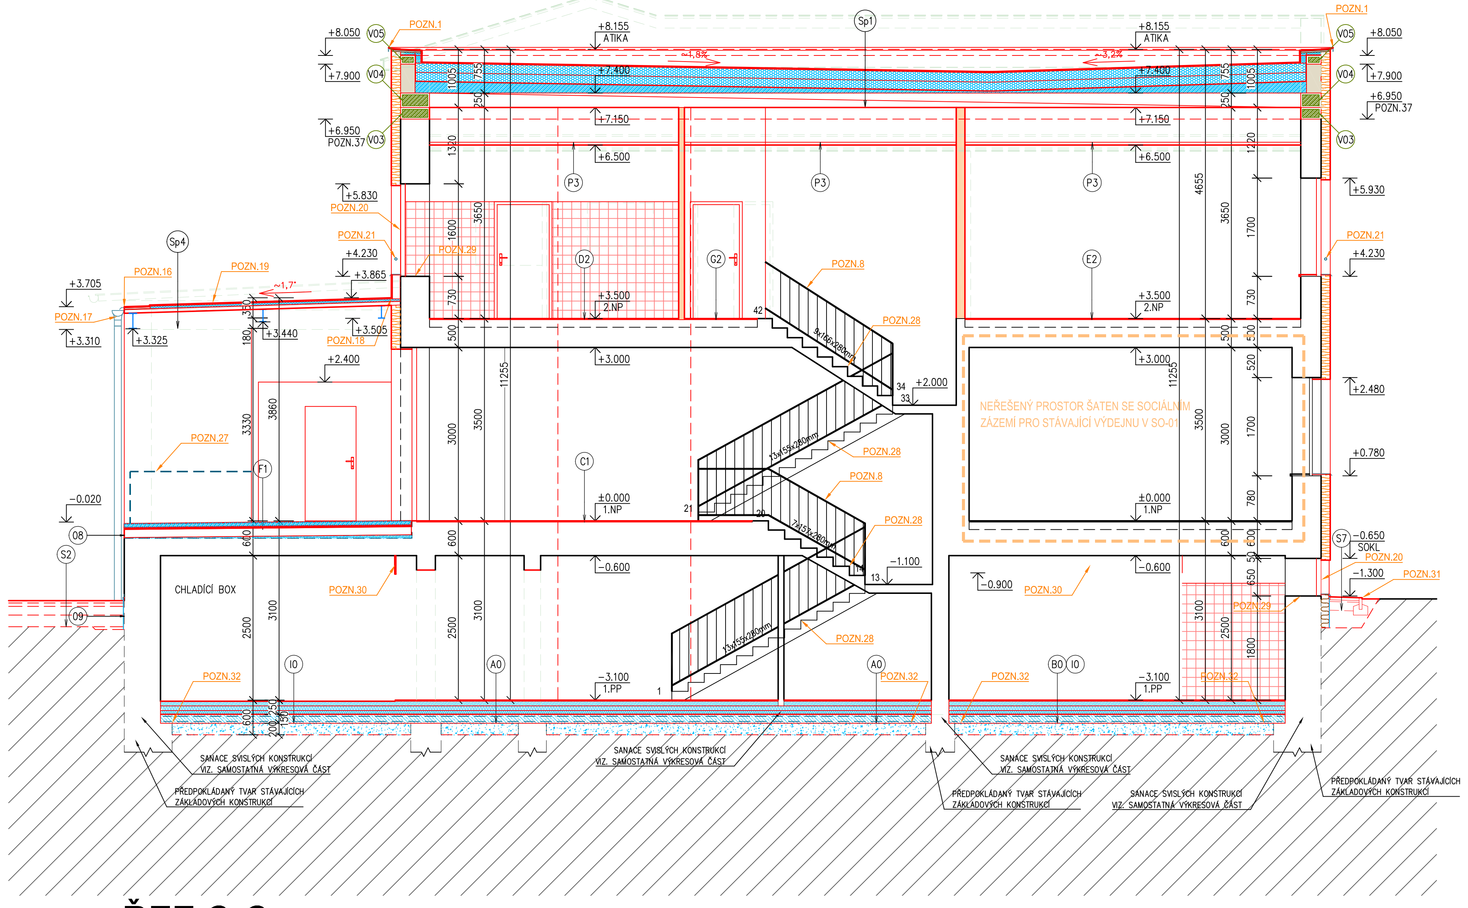

ŘEZ C-C

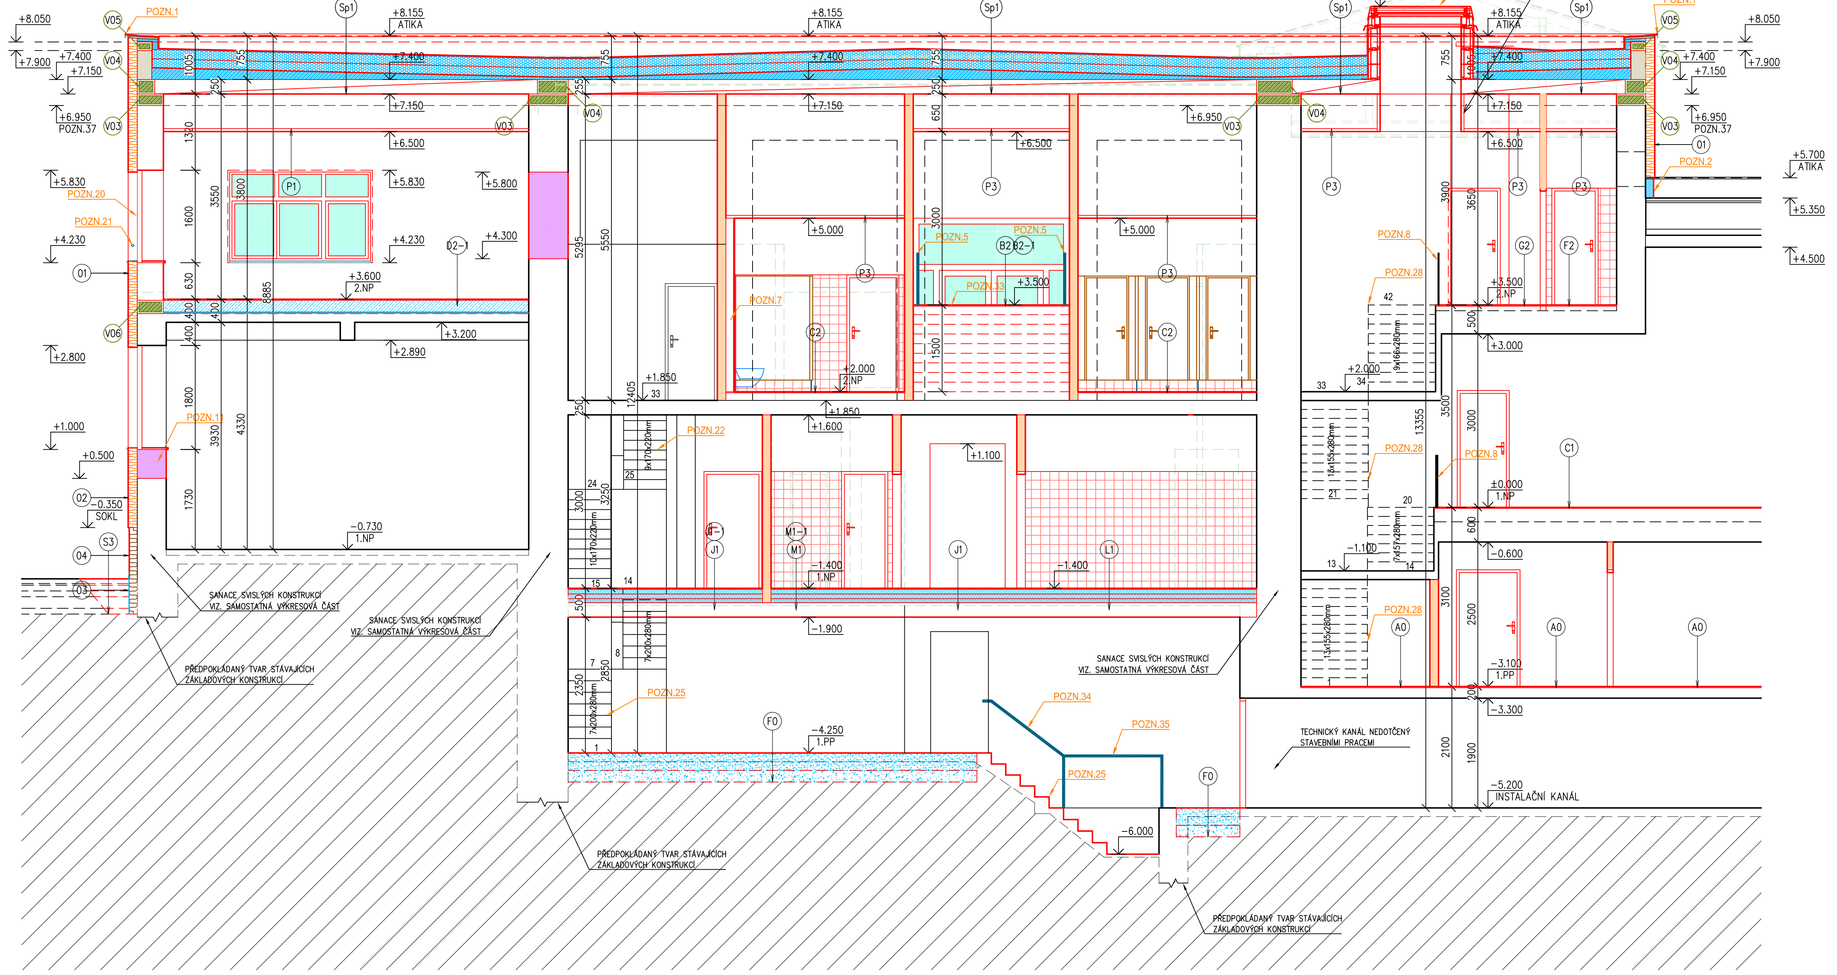

V6 V ÚROVNI STROPNÍ KONSTRUKCE – VÝŠKA ŽB VĚNCE 230mm
– PROVEDENÍ Z BETONU C20/25–XC1, PODÉLNÁ VÝZTUŽ 4ø12mm A TŘMÍNKY ø6mm ů 200mm, OCEL B500B

– V ÚROVNI STĚN BUDE POČÍTÁNO S OBOUSTRANNÝM PAŽENÍM, BEDNĚNÍM ŽB VĚNCE PŘI JEHO BETONÁŽI

– VÝZTUŽ ŽB VĚNCE BUDE PROPOJENA VE SVISLÉM SMĚRU OCELOVÝM PRUTY (ROXORY) ø12mm UKOTVENÝMI POMOCÍ CHEMICKÝCH KOTEV DO STÁVAJÍCÍHO CHELÍHLO ZDIVA
– ROXORY BUDOU OSAZENY PO MAX. VZDÁLENOSTI 1000mm

POZNÁMKY

POZN.1 VNĚJŠÍ LIC ATIKY BUDE UKONČEN SYSTÉMOVÝM KLEMÍŘSKÝM OPLECHOVÁNÍM – VIZ DETAIL A
– DETAIL ATIKY VIZ. DETAIL A — PŮDORYS STŘECHY

POZN.2 DETAIL UKONČENÍ PROVAZNÍ STŘECHY U SVISLÉ STĚNY – VIZ. DETAIL B – PŮDORYS STŘECHY

POZN.3 VE STŘEŠNÍ ROVINĚ BUDE OSAZEN FIXNÍ SVĚTLÍK
– PODROBNÝ NÁVRH VČ. TABULKY PSV

– V MÍSTĚ STŘEŠNÍCH SVĚTLÍKŮ BUDOU OSAZENY VE STŘEŠNÍ PLÁŠTI SPÁDOVÉ KLÍNY (V MIN. 5% SPÁDU)OBRÁCENY VE SMĚRU OD SVĚTLÍKU, TAK ABY ZDE NEDOCHÁZELO K ZADÍRÁNÍ VODY

POZN.4 CELOPROSKLENÁ MARKÝZA NAD VSTUPEM DO OBJEKTU
– ZASKLENÍ: BEZPEČNOSTNÍM ČIŘÍM SKLEM
– VYLOŽENÍ: 1500mm
– PŮDORYSNÁ VELIKOST MARKÝZY: 6000x1500m (VELIKOST POLÍ 2000x1500mm)
– KOTVENÝ MARKÝZY: POMOCÍ NEREZOVÝCH TÁHEL V KOMBINACI S NEREZOVÝMI TEČŮ UKOTVENÝMI DO SVISLÝCH KONSTRUKCÍ
– SPOJE (MEZERY) JEDNOTLIVÝCH POLÍ BUDOU SYSTÉMOVĚ UTĚSNĚNY – TRVALE PRUŽNÝM UV STABILNÍM SILIKONEM, NEBO VHODNÝM SILIKONOVÝM TĚSNĚNÍM – BUDE UPRAVENO KONKRÉTNÍM DODAVATELEM
– NÁVRH MARKÝZY VČETNĚ ROZSAHU A ZPŮSOBU KOTVENÝCH PRVKŮ BUDE UPRAVEN DLE STATICKÉHO NÁVRHU DODAVATELE MARKÝZY
– MARKÝZA BUDE DODÁNA VČETNĚ VEŠKERÝCH MONTÁŽNÍ A KONSTRUKČNÍCH PRVKŮ UMOŽŇUJÍCÍ KOMPLETNÍ MONTÁŽ A OSAZENÍ MARKÝZY NAD VSTUP

POZN.5 VE SCHODIŠTOVÉM PROSTORU BUDE OSAZENO NEREZOVÉ SCHODIŠTOVÉ MADLO VE VÝŠCE 900mm A 700mm, OSAZENÉ MIN. 60mm OD LICE ZDIVA, TAK ABY NEZASAHOVALO DO PROCHOZÍ ŠÍŘKY SCHODIŠTĚ VIZ. ČSN 73 4130
– MADLO BUDE ZA SCHODIŠTOVÝ STUPEŇ PŘITAŽENO MIN. 150mm
– MADLO Ø 40mm S POVRCHOVOU ÚPRAVOU NESMÍ MÍT OSTŘÍ HRANY, VÝSTUPKY ANI OTŘEPY

POZN.6 PODROBNÝ NÁVRH VSTUPNÍHO SCHODIŠTĚ VČETNĚ OCELOVÉHO ZÁBRADLÍ – VIZ. ČÁST D.1.2 STAVEBNÉ KONSTRUKČNÍ ŘEŠENÍ

POZN.7 NOVÉ NAVRHOVANÉ KONSTRUKCE:
– PŘEDSTĚNA U ZAVĚŠENÝCH WC, VRLENEK CELKOVĚ TL. MIN. 150mm (RIGIPS 3.22.00 KÓD OK11)
– JEDNOSTRANNĚ JEDNODUCHÉ OPLÁŠTĚNÍ 1x SDK DESKA RIGITABIL TL. 12,5mm
– SVISLÉ PROFILY CW 75 á=625mm, VODOROVNÉ PROFILY UW75 U PODLAHY A STROPU
– ZAVĚŠENÉ WC BUDE KOTVENO MEZI UA PROFILY 75 + BUDE POUŽITI ORÁZAV.ZAVĚŠENÉHO WC PRO SDK PŘEDSTĚNU; SVISLÉ UA PROFILY BUDOU UKOTVENY K PODLAZE A STROPU PŘES ÚHELNÍKY "L" 100x100x6mm + ZÁVITOVÁ TYČ M8 + CHEMICKÁ KOTVA; V MÍSTĚ UKOTVENÍ UA PROFILŮ K ÚHELNÍKU BUDE POUŽITA ZÁVITOVÁ TYČ M8 + PODLOŽKY A MATICE M8
– VÝŠKA PŘEDSTĚNY AŽ PO GROVEŇ STROPNÍ KONSTRUKCE
Pozn.: PŘI MONTÁŽI PŘÍČKY BUDOU V RÁMCI KONSTRUKCE OSAZENY NAPOJOVACÍ TĚSNĚNÍ DLE POKYNŮ RIGIPS (DILATACE MEZI OCELOVÝMI PROFILY A PEVNÝM KONSTRUKCEMI – ZDIVO / STROP)

POZN.8 PŮVODNÍ OCELOVÉ ZÁBRADLÍ ZBAVENÉ PŮVODNÍCH OCHRANNÝCH NÁTĚRŮ BUDE OPATŘENO NOVÝM OCHRANNÝM NÁTĚRY (1x ZÁKLADNÍ NÁTĚR + 2x VRCHNÍ NÁTĚR)
– OSTRÝM VRCHNÍM NÁTĚRU BUDE ODSOUHLASEN INVESTOREM

POZN.9 OD ÚROVNĚ STROPNÍ KONSTRUKCE VESTAVKU ROZVODY VODAFONE PO GROVEŇ STROPNÍ / STŘEŠNÍ KONSTRUKCE BUDE VESTAVEK DOZDĚN PÓROBETONOVÝMI TVÁRNICEMI TL.150mm – PODROBNĚJŠÍ NÁVRH PÓROBETONOVÝCH TVÁRNIC VIZ. LEGENDA MATERIÁLŮ
– VÝŠKOVÁ ÚROVEŇ DOZDÍVKY = +2300mm

POZN.10 U PŮVODNÍHO DVEŘNÍHO OTVORU BUDE DOZDĚNO PARAPETNÍ ZDIVO DO VÝŠKY 1000mm OD ÚROVNĚ STÁVAJÍCÍ PODLAHY (SJEDNOCENÍ PARAPETU SE SOUSEDNÍM OKNY, U KTERÝCH BYL PARAPET ZNIŽOVÁN O VÝŠKU 500mm)
– DOZDĚNÉ PARAPETNÍ ZDIVA BUDE PROVEDENO CHELÍHLOVÝM BROUŠENÝM BLOKY TL.365mm V KOMBINACI S PLNÝMI PÁLENÝMI CIHLAMI – PODROBNĚJŠÍ VIZ. LEGENDA MATERIÁLŮ

POZN.11 PARAPETNÍ ZDIVO BUDE DOZDĚNO DO VÝŠKY 500mm (SJEDNOCENÍ PARAPETU SE SOUSEDNÍM OKNEM)
– DOZDĚNÉ PARAPETNÍHO ZDIVA BUDE PROVEDENO CHELÍHLOVÝM BROUŠENÝM BLOKY TL.365mm V KOMBINACI S PLNÝMI PÁLENÝMI CIHLAMI – PODROBNĚJŠÍ VIZ. LEGENDA MATERIÁLŮ

POZN.12 HYDROIZOLACI SPODNÍ STAVBY PROVEST S PŘESAHEM PŘES VNĚJŠÍ LIC ZDIVA MIN. 200mm, PŘESAH PŘED PROVEDENÍM OBKLADU SOKLU DESKAMI Z EXTRUDOVANÉHO POLYSTYRENU OHNOUT DOLŮ A ZPĚTNÝM SPOJEM NAPOJIT SVISLOU ČÁST HYDROIZOLACE, SPĚTNÝ SPOJ BUDE PROVEDEN TAK, ABY VYSLEDNÝ POVRCH VČETNĚ OBOU VRSTEV HYDROIZOLACE LICOVAL S VNĚJŠÍM LICEM ZÁKLADOVÉHO PASU, TO BUDE PROVEDENO NAPŘ. POMOCÍ SLOŽENÍ PRKNA TL. 10mm DO BEDNĚNÍ PŘI BETONÁŽI PODKLADNÍ DESKY, TOTO PRKNO VYTVOŘÍ ODSKOK PODKLADNÍ DESKY OD VNĚJŠÍHO LICE ZÁKLADOVÉHO PASU, V TOMTO ODSKOKU BUDE PROVEDEN SPOJ HYDROIZOLACE, PŘÍPADNÉ NEROVNOSTI BUDOU VYROVNANY LEPIDLEM PŘED PŘILEPENÍM TEPELNÉ IZOLACE Z EXTRUDOVANÉHO POLYSTYRENU

POZN.13 PODEL VŠECH OBVODOVÝCH ZDÍ, RESP. VNITŘNÍCH NOSNÝCH ZDÍ BUDE NA PRVNÍ VYZDĚNÝ ŠÁR NATAVENA HYDROIZOLACE DO VÝŠKY 200mm (SVISLÉ), VE VODOROVNÉM SMĚRU MIN. 200mm
– MINIMALIZACE NASÁKÁNÍ ZDIVA DEŠŤOVOU VODU BĚHEM HRUBÝCH STAVEBNÍCH PRACÍ

POZN.14 MEZI STÁVAJÍCÍ A NAVRHOVANÉ ZÁKLADOVÉ PASY RESP. MEZI SVISLÉ ZDĚNÉ KONSTRUKCE (NA CELOU VÝŠKU STĚNY) BUDOU VLOŽENY SOKLOVÉ IZOLAČNÍ DESKY Z EXPANDOVANÉHO POLYSTYRENU (XD=0,035 Wm-1K-1) TL. 50mm

POZN.15 VNĚJŠÍ LIC ZÁKLADOVÝCH PASŮ BUDE OPATŘEN OBKLADEM ZE SOKLOVÝCH IZOLAČNÍCH DESEK Z EXPANDOVANÉHO POLYSTYRENU (XD=0,035 Wm-1K-1) TL. 50mm A CELKOVÉ VÝŠKY 1250mm (VÝŠKA DESKY; DO ÚROVNĚ -1,100m)

POZN.16 UKONČENÍ STŘEŠNÍ KRYTINY U OKAPOVÉ HRANY – VIZ. DETAIL G PŮDORYSU STŘECHY

POZN.17 OKAPOVÉ ŽLABY, RESP. DEŠŤOVÉ SVODY JSOU NAVRŽENY Z POZINKOVANÉHO OCELOVÉHO PLECHU S POVRCHOVOU ÚPRAVOU POLYESTEROVÝM LAKEM
– Ø OKAPOVÝCH ŽLABŮ 150mm
– Ø DEŠŤOVÝCH SVODŮ 100mm.
– PŘI MONTÁŽI OKAPOVÉHO SYSTÉMU NUTNO DODRŽOVAT VEŠKERÉ POKYNY A ZÁSADY VÝROBCE, VČETNĚ DODRŽENÍ PLATNÝCH ČSN

POZN.18 NAPOJENÍ STŘEŠNÍ ROVINY NA SVISLÉ KONSTRUKCE BUDE ŘEŠENO FÓLIÍ VYTAŽENOU NA SVISLÉ STĚNY – PODROBNĚJŠÍ VIZ. DETAIL D PŮDORYSU STŘECHY

POZN.19 V PLOŠE STŘECHY BUDOU OSAZENY SYSTÉMOVÉ PLECHOVÉ ZACHYTÁVAČE SNĚHU S INTEGROVANOU MANŽETOU HYDROIZOLACE – ROZSAH VIZ. PŮDORYS STŘECHY

POZN.20 DO OKEN BUDOU OSAZENY SYSTÉMOVÉ SÍTĚ PROTI HMYZU – BAREVNOST RÁMŮ SÍTÍ BUDE SJEDNOCENA S ODSTÍNEM OKEN – SÍTĚ BUDOU SOUČÁSTÍ DODÁVKY OKEN

POZN.21 VŮČI NIŽŠÍ GROVNI PARAPETU BUDOU DO OKEN OSAZENY NEREZOVÉ TRUBKY Ø35x3mm UKOTVENÉ DO ZDĚNÉ ŠPALETY PŘES PATNÍ PLECH TL.4mm, Ø80mm + CHEMICKÉ KOTVY 2x M8 SE ZAPUŠTĚNOU HLAVOU (ZAKRYTÍ KONTAKTNÍM ZATEPLOVACÍM SYSTÉMEM)
– HORNÍ GROVEŇ MADLA BUDE 1000mm OD ÚROVNĚ ČISTÉ PODLAHY VE 2.NP

POZN.22 U VNITŘNÍHO OCELOVÉHO SCHODIŠTĚ BUDE PRVNÍ NÁSTUPNÍ A POSLEDNÍ VÝSTUPNÍ SCHODIŠŤOVÝ STUPEŇ BUDE BAREVNĚ ODLIŠNÝ OD OSTATNÍCH SCHODIŠŤOVÝCH STUPŇŮ – OPATŘENÍ VÝSTRAŽNÝMI PÁSKAMI, APOD.
– SCHODIŠTĚ BUDE OPATŘENO PROTISKLUZNÝMI SCHODIŠŤOVÝMI PÁSKY

POZN.23 NA BEZBARIÉROVÉ RAMPĚ BUDE OSAZENO VE VÝŠCE 900mm A VE VÝŠCE 700mm OCELOVÉ ZÁBRADLÍ
– ZÁBRADLÍ BUDE KOTVENO DO ZÁKLADOVÝCH PATEK Ø300mm A HLOUBKY 600mm, ALT. DO PŘÍLEHLÝCH NOSNÝCH KONSTRUKCE; PŘI OSAZENÍ ZÁBRADLÍ NUTNO DODRŽET PLATNÉ ČSN, VYHL. 398/2009Sb.
– ZÁBRADLÍ BUDE PŘETAŽENO ZA LIC RAMPY V MIN. DÉLCE 150mm
– PODROBNÝ NÁVRH ZÁBRADLÍ VIZ. TABULKY PSV

POZN.24 VNITŘNÍ SCHODIŠTĚ OBLOŽENÉ KERAMICKOU DLAŽBOU BUDE ŽELEZOBETONOVÉ Z BETONU C20/25–XC2 A VÝZTUŽENO OCELOVOU SVAŘOVANOU SÍTÍ 2x 4ø4mm 100/100mm (SPODNÍ, HORNÍ KRYTÍ VÝZTUŽE MIN. 40MM)

POZN.25 NÁVRH OPRAVY, SANACE VNITŘNÍHO BETONOVÉHO SCHODIŠTĚ VIZ. SKLADBY KONSTRUKCÍ
– PRVNÍ NÁSTUPNÍ A POSLEDNÍ VÝSTUPNÍ SCHODIŠŤOVÝ STUPEŇ BUDE BAREVNĚ ODLIŠNÝ OD OSTATNÍCH SCHODIŠŤOVÝCH STUPŇŮ – OPATŘENÍ VÝSTRAŽNÝMI PÁSKAMI, APOD.

POZN.26 PODROBNÝ NÁVRH VSTUPNÍHO SCHODIŠTĚ VČETNĚ OCELOVÉHO ZÁBRADLÍ – VIZ. ČÁST D.1.2 STAVEBNÉ KONSTRUKČNÍ ŘEŠENÍ

POZN.27 BEZPEČNOSTNÍ KRUHOVÝ SLOUPEK Ø 76mm A VÝŠKY 900mm S ŽLUTOČERNÝM ŠRAFEM
– SLOUPEK OPATŘEN OKY PRO ZAVĚŠENÍ ŽLUTO/ČERNÉHO ŘETĚZU – PLASTOVÉHO
– SLOUPKY KOTVENY DO PODLAHY NAKLÁDACÍ RAMPY

POZN.28 VYSPRAVENÉ A OŠETŘENÉ STÁVAJÍCÍ SCHODIŠTĚ BUDE OPATŘENO PROTISKLUZNÝMI SCHODIŠŤOVÝMI PÁSKY
– PRVNÍ NÁSTUPNÍ A POSLEDNÍ VÝSTUPNÍ SCHODIŠŤOVÝ STUPEŇ BUDE BAREVNĚ ODLIŠNÝ OD OSTATNÍCH SCHODIŠŤOVÝCH STUPŇŮ – OPATŘENÍ VÝSTRAŽNÝMI PÁSKAMI, APOD.

POZN.29 VNITŘNÍ PARAPETY BUDOU DOROVNANY CEMENTOVOU MALTOU A OPATŘENY KERAMICKÝM OBKLADEM

POZN.30 NAPOJENÍ CHLADÍCÍHO BOXU NA STÁVAJÍCÍ VODOROVNÉ KONSTRUKCE STROPU BUDE ŘEŠENO ZŘÍZENÍM SDK PLENTY JEDNOSTRANNÉ OPLÁŠTĚNÉ, BEZ VLOŽENÉ MINERÁLNÍ IZOLACE
NOVÉ NAVRHOVANÉ KONSTRUKCE:
– VÝŠKA PLENTY –350mm
– DO STROPNÍ KONSTRUKCE BUDOU NEKOTVENY UD PROFILY POMOCI STROPNÍCH HŘEBŮ DN6 á MAX. 600mm
– SVISLÉ PROFILY CD 50 á=500mm, UKOTVENÉ DO STROPNÍHO UD PROFILU POMOCÍ SAMOŘEZNÝCH ŠROUBŮ LB
– KRAJNÍ CD PROFILY NUTNO UKOTVIT DO STÁVAJÍCÍCH SVISLÝCH KONSTRUKCÍ
– NA SPODNÍM LÍCI BUDE PLENTA UKONČENA UD PROFILEM UKOTVENÝM K CD PROFILŮM POMOCÍ SAMOŘEZNÝCH ŠROUBŮ LB
– JEDNOSTRANNĚ JEDNODUCHÉ OPLÁŠTĚNÍ 1x SDK DESKA RIGIPS RBI TL. 12,5MM
– SDK OBKLAD BUDE PŘETAŽEN PŘES VNĚJŠÍ LIC SYSTÉMOVÉHO CHLADÍCÍHO BOKU V MIN. ŠÍŘI 30mm
– SPOJE DESEK BUDOU PŘETAŽENY SÁDROVOU STĚRKOU S VLOŽENOU SKLOVLAKNITOU MŘÍŽKOU A PŘEBROUŠENY
– OMÍTKA NA SDK NEBUDE ŽÍROVÁNA – POVRCHOVÁ ÚPRAVA BUDE DISPERZNÍM VNITŘNÍM NÁTĚRY

POZN.31 OKAPOVÝ CHODNÍK Z BETONOVÉ VELKOFORMÁTOVÉ DLAŽBY (500x500x50mm), OHRANIČENÝ PO OBVODU BETONOVOU PARKOVOU OBRUBOU OSAZENOU DO BETONOVÉHO LOŽE S OPĚROU
– SKLADBA OKAPOVÉHO CHODNÍKU VIZ. SKLADBY KONSTRUKCÍ

POZN.32 DETAIL ODVĚTRÁVACÍHO PŘÍDUCHU PŘI SVISLÝCH KONSTRUKCÍ V NÁVAZNOSTI NA NAVRHOVANOU PODLAHU VIZ. SAMOSTATNÁ VÝKRESOVÁ ČÁST PŮDORYSŮ SANACE 1.PP

POZN.33 PRVNÍ A POSLEDNÍ SCHODIŠŤOVÝ STUPEŇ BUDE BAREVNĚ ODLIŠNÝ OD OSTATNÍCH SCHODIŠŤOVÝCH STUPŇŮ
– NÁŠLAP SCHODŮ BUDE TVOŘEN SYSTÉMOVOU KERAMICKOU DLAŽBOU URČENOU PRO SCHODIŠTĚ (KERAMICKÁ DLAŽBA S PROTISKLUZNÝM PÁSKEM)

POZN.34 VE SCHODIŠŤOVÉM PROSTORU BUDE OSAZENO NEREZOVÉ SCHODIŠŤOVÉ MADLO VE VÝŠCE 900mm, OSAZENÉ MIN. 60mm OD LICE ZDIVA, TAK ABY NEZASAHOVALO DO PROCHOZÍ ŠÍŘKY SCHODIŠTĚ VIZ. ČSN 73 4130
– MADLO BUDE ZA SCHODIŠŤOVÝ STUPEŇ PŘITAŽENO MIN. 150mm
– MADLO Ø 40mm S POVRCHOVOU ÚPRAVOU NESMÍ MÍT OSTŘÍ HRANY, VÝSTUPKY ANI OTŘEPY
– PODROBNÝ NÁVRH MADLA VIZ. TABULKY PSV

POZN.35 VE SCHODIŠŤOVÉM PROSTORU BUDE OSAZENO NEREZOVÉ ZÁBRADLÍ VÝŠKY 900mm
– MADLO Ø 40mm S POVRCHOVOU ÚPRAVOU NESMÍ MÍT OSTŘÍ HRANY, VÝSTUPKY ANI OTŘEPY
– PODROBNÝ NÁVRH ZÁBRADLÍ VIZ. TABULKY PSV

POZN.36 STÁVAJÍCÍ PIKNÝNA PODLAHA NAD VESTAVKEM STANICE VODAFONE BUDE DEMONTOVÁNA A NAHRAZENA NOVOU DŘEVĚNOU PODLAHOU
– PŘI DEMONTÁŽI POSTUPOVAT ZVLÁŠTĚ OPATRNĚ, ABY NEDOŠLO K POŠKOZENÍ PODHLEDU TOHOTO VESTAVKU

NAD VESTAVKEM STANICE VODAFONE BUDE PROVEDENA NOVÁ DŘEVĚNÁ STROPNÍ KONSTRUKCE Z HRANOLŮ 100/160mm OSAZENÝCH á MAX. 600mm (0,3+3 ŘEZIVA)
– DŘEVĚNÉ PROFILY BUDOU OSAZENY DO PŘEDEM VYTVOŘENÝCH KAPES V DOZIVANÉM OBVODOVÉM ZDIVU, VNITŘNÍM PŘÍČKOVÝM ZDIVU TL.150mm
– STROP BUDE ZAKLOPEN OSB/3 DESKAMI TL.22mm S ROVNOU HRANOU
– V KRAJNÍM POLI U OBVODOVÉ STĚNY BUDE DO STĚNY UKOTVEN OCELOVÝ VÁLCOVANÝ PROFIL "L" 80/80/6mm (2400mm) UCHYCENÝCH POMOCÍ ZÁVITOVÝCH TYČÍ M12 (DÉLKA 200mm) + CHEMICKÁ KOTVA + MATICE S PODLOŽKOU M12

POZN.37 VÝŠKOVÁ ÚROVEŇ ÚBOURÁNÍ STÁVAJÍCÍCH SVISLÝCH ZDĚNÝCH KONSTRUKCÍ = +6.950m

POZN.38 STÁVAJÍCÍ OCELOVÉ SCHODIŠTĚ Z 1.NP DO 2.NP (RAMENO, PODESTA, ZÁBRADLÍ) ZBAVENÉ PŮVODNÍCH OCHRANNÝCH NÁTĚRŮ, RZI BUDE ODŠTĚNO A OPATŘENO NOVÝM OCHRANNÝM NÁTĚRY (2x ZÁKLADNÍ + 2 VRCHNÍ NÁTĚRY)
– OSTNÍ FINÁLNÍHO NAŤĚRU BUDE STANOVEN INVESTOREM AKCE

POZN.39 STÁVAJÍCÍ BETONOVÉ SCHODIŠTĚ VČETNĚ PODESTY Z 1.NP DO 1.PP BUDE KOMPLETNĚ SANOVÁNO – PODROBNĚJŠÍ VIZ. SKLADBA GD SKLADBY KONSTRUKCÍ
– STÁVAJÍCÍ OCELOVÉ SCHODIŠTĚ Z 1.NP DO 2.NP (RAMENO, PODESTA, ZÁBRADLÍ) ZBAVENÉ PŮVODNÍCH OCHRANNÝCH NÁTĚRŮ, RZI BUDE ODŠTĚNO A OPATŘENO NOVÝM OCHRANNÝM NÁTĚRY (2x ZÁKLADNÍ + 2 VRCHNÍ NÁTĚRY)
– ZÁBRADLÍ NA BETONOVÝM SCHODIŠTI BUDE OPATŘENO ROVNĚŽ NOVÝM OCHRANNÝM NÁTĚRY (2x ZÁKLADNÍ + 2 VRCHNÍ NÁTĚRY)
– OSTNÍ FINÁLNÍHO NAŤĚRU BUDE STANOVEN INVESTOREM AKCE

!!! POZOR !!!
– BOURANÉ ZDIVO V ÚROVNI ZACHOVÁVANÝCH (NEBOURANÝCH) ČÁSTÍ BUDE UKONČENO TAK, ABY PŘI ZDĚNÍ NOVÝCH KONSTRUKCÍ BYLO STÁVAJÍCÍ ZDIVO S NOVÝM ZDIVEM DOKLADNĚ PROVÁZÁNO
– STÁVAJÍCÍ OTVORY DO MÍSTNOSTÍ NEDOTČENÝCH STAVEBNÍM PRACEMI BUDOU ZAKRYTY, ABY NEDOŠLO PŘI BOURACÍCH PRACÍ K PRŮNIKU NEČISTOT DO NEŘEŠENÝCH MÍSTNOSTÍ
– PŘED ZAHÁJENÍM BOURACÍCH PRACÍ JE NUTNÉ ODPOJIT DEMOLOVANÉ ČÁSTI BUDOVY OD ROZVODŮ VNITŘNÍCH INSTALACÍ (ELEKTRICKÁ ENERGIE, VODA, PLYN)
– PŘED ZAHÁJENÍM BOURACÍCH PRACÍ V NOSNÝCH KONSTRUKCÍCH OBJEKTU, ZDAT NA STATICKÉ ZAJIŠTĚNÉ ZDIVA NADPRAŽÍ A DALŠÍCH NAVAZUJÍCÍCH KONSTRUKCÍ POMOCÍ NOSNÝCH OCELOVÝCH VÁLCOVANÝCH PROFILŮ S MIN. ULOŽENÍM NA ZDIVU 200mm
– VEŠKERÉ OCELOVÉ PRVKY NUTNO OPATŘIT PŘED OSAZENÍM OCHRANNÝMI ANTIKOROZNÍMI NÁTĚRY
– POD NOVÉ NOSNÉ OCELOVÉ PROFILY VYTVOŘIT V MÍSTĚ ULOŽENÍ VYROVNÁVACÍ BETONOVOU MAZANINU MIN. TL. 50mm Z BETONU TŘÍDY C20/25–XC1
– U OCELOVÝCH VÁLCOVANÝCH PŘEKLADŮ BUDOU JEDNOTLIVÉ PRVKY VZÁJEMNĚ PROPOJENY DISTANČNÍMI PÁSKY Z PÁSKOVÉ OCELI 50/5 mm á 0,5m (HORNÍ PÁSNICE)
–ZÁSAH DO STÁVAJÍCÍCH NOSNÝCH KONSTRUKCÍ PROVÁDĚT AŽ PO ODSTRANĚNÍ VEŠKERÝCH OMÍTEK (DOSAŽENÍ "ČITELNOSTI" KONSTRUKČNÍHO USPOŘÁDÁNÍ)
– PŘED ZAHÁJENÍM BOURACÍCH PRACÍ NUTNO SONDAMI OVĚŘIT SKUTEČNOU DÉLKU ULOŽENÍ STÁVAJÍCÍCH KONSTRUKČNÍCH PRVKŮ – PRŮVLAKŮ, PŘEKLADŮ, STROPNÍCH PRVKŮ APOD.
–PŘI PROVÁDĚNÍ POMOCNÝCH PRACÍ PRO PROFESE (SEKÁNÍ DRÁŽEK, PROSTUPŮ APOD.) POSTUPOVAT ZVLÁŠTĚ OPATRNĚ, TAK ABY NEBYLA NARUŠENA STATIKA OKOLNÍCH KONSTRUKCÍ (KLENEBY, PRŮVLAKŮ, ...)

!!! POZOR !!!
– PŘI POKLÁDÁNÍ STŘEŠNÍ KRYTINY NUTNO DBÁT VEŠKERÝCH MONTÁŽNÍCH POKYNŮ VÝROBCE
– PŘI ŽIVOTOVÉ PLÁŠTĚ PLOCHÉ STŘECHY NUTNO DBÁT VEŠKERÝCH POKYNŮ VÝROBCE
– VEŠKERÉ PROSTUPY STŘEŠNÍ PLÁŠTĚM NUTNO OPATŘIT SYSTÉMOVÝM KLEMÍŘSKÝM PRVKY; PROSTUPY NUTNO ŘÁDNĚ IZOLOVAT, TAK ABY NEDOŠLO K PRONIKÁNÍ POVRCHOVÉ VODY DO STŘEŠNÍHO PLÁŠTĚ (KONSTRUKCE)
– VEŠKERÉ KLEMÍŘSKÉ PRVKY BUDOU PROVEDENY Z POZINKOVANÉHO POPLASTOVANÉHO PLECHU DLE PLATNÉ ČSN

LEGENDA MATERIÁLŮ

STÁVAJÍCÍ KONSTRUKCE

STÁVAJÍCÍ BOURANÉ KONSTRUKCE

NOVÉ NAVRŽENÉ KONSTRUKCE

NOVÉ NAVRŽENÉ KONSTRUKCE – OBVODOVÉ ZDIVO PŘÍSTAVKU VZT
– OBVODOVÉ NOSNÉ ZDIVO Z CHELÍHLOVÝCH BROUŠENÝCH BLOKŮ TL.450mm (247x440x249mm)
– PEVNOST V TLAKU P10MPa
– VYZDĚNO NA TENKOVRSTVOU CELOPLOŠNOU SYSTÉMOVOU MALTU
– PRVNÍ ŠÁR ZDIVA ZALOŽEN NA SYSTÉMOVOU CEMENTOVOU MALTU
– VRCHNÍ ZDIVO: SOUČINITEL PROSTUPU TEPLA U=0,2 W/m2K, TEPELNÝ ODPOR R=4,81 m2K/W

NOVÉ NAVRŽENÉ KONSTRUKCE – ZAZDÍVKA OTVORŮ VE VNITŘNÍCH NOSNÝCH KONSTRUKCÍCH, VNITŘNÍ ZDIVO V PŘÍSTAVKU VZT
– VNITŘNÍ NOSNÉ ZDIVO Z CHELÍHLOVÝCH BROUŠENÝCH BLOKŮ TL.300mm (247x300x249mm)
– PEVNOST V TLAKU P15MPa
– VYZDĚNÍ NA TENKOVRSTVOU CELOPLOŠNOU SYSTÉMOVOU MALTU
– PRVNÍ ŠÁR ZDIVA ZALOŽEN NA SYSTÉMOVOU CEMENTOVOU MALTU
– VRCHNÍ ZDIVO: SOUČINITEL PROSTUPU TEPLA U=0,51 W/m2K, TEPELNÝ ODPOR R=1,71 m2K/W
– ZAZDÍVKA OTVORŮ BUDE ŘEŠENA V KOMBINACI S PLNÝMI PÁLENÝMI CIHLAMI CP (290x140x65mm), P15MPa, VYZDĚNÉ NA CEMENTOVOU MALTU 10MPa

NOVÉ NAVRŽENÉ KONSTRUKCE – ZDIVO ATIK
– OBVODOVÉ NENOSNÉ ZDIVO ATIK Z CHELÍHLOVÝCH BROUŠENÝCH BLOKŮ TL.250mm (247x250x249mm)
– PEVNOST V TLAKU P10MPa
– VYZDĚNÍ NA TENKOVRSTVOU CELOPLOŠNOU SYSTÉMOVOU MALTU
– PRVNÍ ŠÁR ZDIVA ZALOŽEN NA SYSTÉMOVOU CEMENTOVOU MALTU
– VRCHNÍ ZDIVO: SOUČINITEL PROSTUPU TEPLA U=0,29 W/m2K, TEPELNÝ ODPOR R=3,24m2K/W

NOVÉ NAVRŽENÉ KONSTRUKCE – ZAZDÍVKA OTVORŮ V OBVODOVÝCH PLÁŠTI
– OBVODOVÉ NOSNÉ ZDIVO Z CHELÍHLOVÝCH BROUŠENÝCH BLOKŮ TL.380mm (247x380x249mm)
– PEVNOST V TLAKU P10MPa
– VYZDĚNÍ NA TENKOVRSTVOU CELOPLOŠNOU SYSTÉMOVOU MALTU
– PRVNÍ ŠÁR ZDIVA ZALOŽEN NA SYSTÉMOVOU CEMENTOVOU MALTU
– VRCHNÍ ZDIVO: SOUČINITEL PROSTUPU TEPLA U=0,24 W/m2K, TEPELNÝ ODPOR R=3,97 m2K/W
– ZAZDÍVKA OTVORŮ BUDE ŘEŠENA V KOMBINACI S PLNÝMI PÁLENÝMI CIHLAMI CP (290x140x65mm), P15MPa, VYZDĚNÉ NA CEMENTOVOU MALTU 10MPa

NOVÉ NAVRŽENÉ KONSTRUKCE – VNITŘNÍ PŘÍČKOVÉ ZDIVO (NENOSNÉ)
– VNITŘNÍ PŘÍČKOVÉ ZDIVO TL.100, 150mm (100/150x249x599mm)
– PEVNOST V TLAKU 1,82 N/mm2
– VYZDĚNÍ NA SYSTÉMOVOU TENKOVRSTVOU ZDÍCÍ MALTU PRO PÓROBETONOVÉ BLOKY

SYSTÉMOVÉ SANITÁRNÍ MONTOVANÉ PŘÍČKY
– PODROBNÝ NÁVRH PŘÍČEK VIZ. TABULKY PSV

KONTAKTNÍ ZATEPLOVACÍ SYSTÉM
– OBVODOVÉ ZDIVO BUDE OPATŘENO KONTAKTNÍM, FASÁDNÍM, ZATEPLOVACÍM SYSTÉMEM S TLOUŠŤKOU TEPELNÉ MINERÁLNÍ IZOLACE 160mm – IZOLACE S PODÉLNÝM VLÁKNEM (XD=0,036 Wm-1K-1)
– IZOLACE BUDE PŘITAŽENA PŘES RÁM NOVÉ NAVRŽENÝCH VÝPLNÍ (min. 30mm), OSAZENÝCH NA VNĚJŠÍM LÍCI OBVODOVÉ STĚNY
– SPÁLETY NĚKTERÝCH OTVORŮ BUDOU OPATŘENY KONTAKTNÍM , FASÁDNÍM, ZATEPL