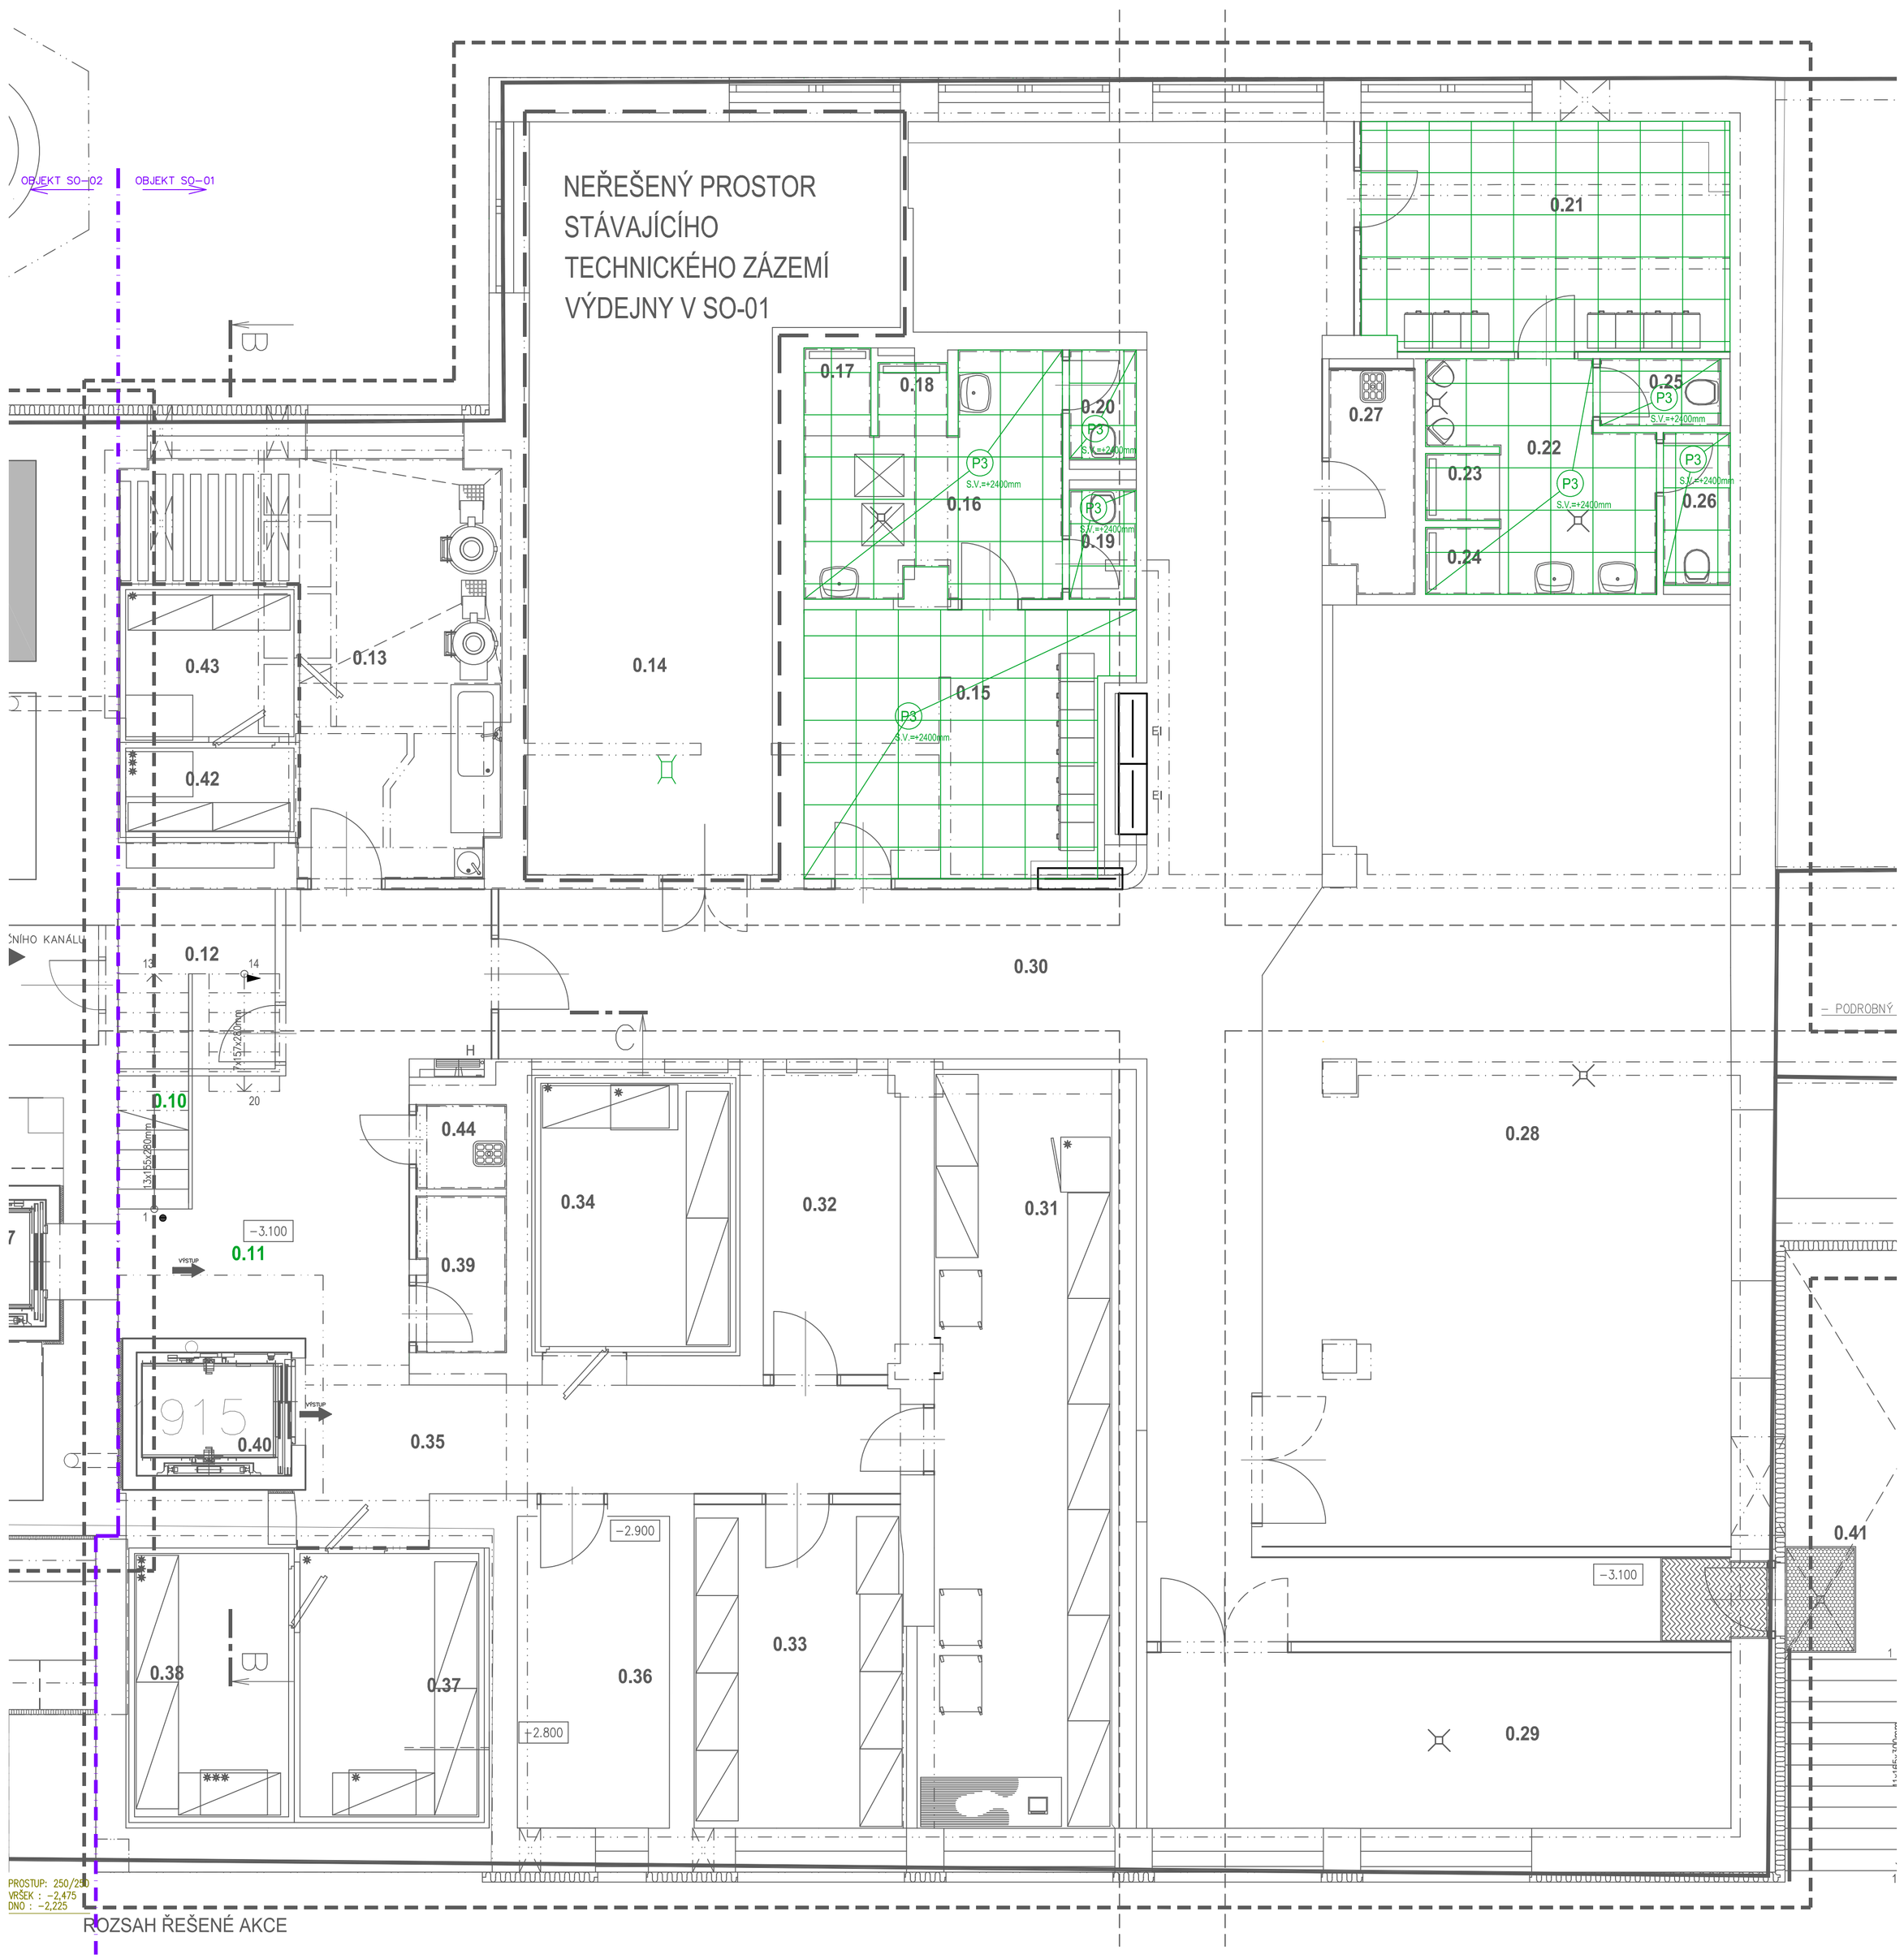

LEGENDA MÍSTNOSTÍ

Tabulka místností – objekt SO-01

Číslo	Jméno	Plocha [m²]	Podlaha	Stěny	Strop	Pozn.
0.10	SCHODIŠŤOVÝ PROSTOR	8,32	TERAZZO SCHODIŠŤOVÉ STUPNĚ	KERAMICKÝ SOKL, OMÍTKA, VYMALBA	OMÍTKA, VYMALBA,	
0.11	CHODBA	23,55	KERAMICKÁ DLAŽBA	KERAMICKÝ SOKL, OMÍTKA, VYMALBA	OMÍTKA, s.v.=2850mm VYMALBA, s.v.=2570mm	
0.12	VOLNÝ PROSTOR	5,69	KERAMICKÁ DLAŽBA	OMÍTKA, VYMALBA	OMÍTKA, VYMALBA, s.v.=~3000mm	
0.13	HRUBÁ PŘÍPRAVA ZELENINY	31,91	KERAMICKÁ DLAŽBA	KERAMICKÝ OBKLAD v=2020mm, OMÍTKA, VYMALBA	OMÍTKA, s.v.=2850mm VYMALBA, s.v.=2570mm	
0.14	VZT JEDNOTKA	42,61	BETONOVÁ MAZANINA	OMÍTKA, VYMALBA	OMÍTKA, s.v.=2850mm VYMALBA, s.v.=2570mm	
0.15	ŠATNA ŽENY	16,36	POVLAKOVÁ KRYTINA	SYSTÉMOVÁ SOKLOVÁ LIŠTA, OMÍTKA, VYMALBA	PODHLED P3 s.v.=2400mm	
0.16	UMÝVÁRNA	10,18	KERAMICKÁ DLAŽBA	KERAMICKÝ OBKLAD v=2020mm, OMÍTKA, VYMALBA	PODHLED P3 s.v.=2400mm	
0.17	SPRCHA	1,19	KERAMICKÁ DLAŽBA	KERAMICKÝ OBKLAD v=2020mm, OMÍTKA, VYMALBA	PODHLED P3 s.v.=2400mm	
0.18	SPRCHA	1,03	KERAMICKÁ DLAŽBA	KERAMICKÝ OBKLAD v=2020mm, OMÍTKA, VYMALBA	PODHLED P3 s.v.=2400mm	
0.19	WC ŽENY	1,47	KERAMICKÁ DLAŽBA	KERAMICKÝ OBKLAD v=2020mm, OMÍTKA, VYMALBA	PODHLED P3 s.v.=2400mm	
0.20	WC ŽENY	1,47	KERAMICKÁ DLAŽBA	KERAMICKÝ OBKLAD v=2020mm, OMÍTKA, VYMALBA	PODHLED P3 s.v.=2400mm	
0.21	ŠATNA MUŽI	17,03	POVLAKOVÁ KRYTINA	SYSTÉMOVÁ SOKLOVÁ LIŠTA, OMÍTKA, VYMALBA	PODHLED P3 s.v.=2400mm	
0.22	UMÝVÁRNA, PISOÁRY	8,04	KERAMICKÁ DLAŽBA	KERAMICKÝ OBKLAD v=2020mm, OMÍTKA, VYMALBA	PODHLED P3 s.v.=2400mm	
0.23	SPRCHA	1,00	KERAMICKÁ DLAŽBA	KERAMICKÝ OBKLAD v=2020mm, OMÍTKA, VYMALBA	PODHLED P3 s.v.=2400mm	
0.24	SPRCHA	1,00	KERAMICKÁ DLAŽBA	KERAMICKÝ OBKLAD v=2020mm, OMÍTKA, VYMALBA	PODHLED P3 s.v.=2400mm	
0.25	WC MUŽI	1,62	KERAMICKÁ DLAŽBA	KERAMICKÝ OBKLAD v=2020mm, OMÍTKA, VYMALBA	PODHLED P3 s.v.=2400mm	
0.26	WC MUŽI	2,04	KERAMICKÁ DLAŽBA	KERAMICKÝ OBKLAD v=2020mm, OMÍTKA, VYMALBA	PODHLED P3 s.v.=2400mm	
0.27	OKLIDOVÁ KOMORA	3,69	KERAMICKÁ DLAŽBA	KERAMICKÝ OBKLAD v=2020mm, OMÍTKA, VYMALBA	OMÍTKA, s.v.=2850mm VYMALBA, s.v.=2570mm	
0.28	TECHNICKÁ MÍSTNOST VZT	84,26	EPOXIDOVÁ STĚRKA	OMÍTKA, VYMALBA	OMÍTKA, s.v.=2850mm VYMALBA, s.v.=2570mm	
0.29	REZERVA	21,02	EPOXIDOVÁ STĚRKA	OMÍTKA, VYMALBA	OMÍTKA, s.v.=2850mm VYMALBA, s.v.=2570mm	
0.30	CHODBA	86,50	KERAMICKÁ DLAŽBA	KERAMICKÝ SOKL, OMÍTKA, VYMALBA	OMÍTKA, s.v.=2850mm VYMALBA, s.v.=2570mm	
0.31	SUCHÝ SKLAD	31,62	KERAMICKÁ DLAŽBA	KERAMICKÝ SOKL, OMÍTKA, VYMALBA	OMÍTKA, s.v.=2850mm VYMALBA, s.v.=2570mm	
0.32	SKLAD OBALŮ	8,28	KERAMICKÁ DLAŽBA	KERAMICKÝ SOKL, OMÍTKA, VYMALBA	OMÍTKA, s.v.=2850mm VYMALBA, s.v.=2570mm	
0.33	SKLAD KONZERV	13,77	KERAMICKÁ DLAŽBA	KERAMICKÝ SOKL, OMÍTKA, VYMALBA	OMÍTKA, s.v.=2850mm VYMALBA, s.v.=2570mm	
0.34	SKLAD MLÉČNÝCH VÝROBKŮ	10,06	SYSTÉMOVÁ PODLAHA V RÁMCI CHLAZENÉHO BOXU	SYSTÉMOVÉ PANELY CHLADÍCÍHO BOXU	SYSTÉMOVÝ STROP CHLADÍCÍHO BOXU	
0.35	CHODBA	16,02	KERAMICKÁ DLAŽBA	KERAMICKÝ SOKL, OMÍTKA, VYMALBA	OMÍTKA, s.v.=2850mm VYMALBA, s.v.=2570mm	
0.36	SKLAD INVENTÁŘE	9,79	KERAMICKÁ DLAŽBA	KERAMICKÝ SOKL, OMÍTKA, VYMALBA	OMÍTKA, s.v.=2850mm VYMALBA, s.v.=2570mm	
0.37	CHLAZENÝ A MRAŽENÝ BOX NA MASO	9,50	SYSTÉMOVÁ PODLAHA V RÁMCI CHLAZENÉHO BOXU	SYSTÉMOVÉ PANELY CHLADÍCÍHO BOXU	SYSTÉMOVÝ STROP CHLADÍCÍHO BOXU	
0.38	CHLAZENÝ A MRAŽENÝ BOX NA MASO	8,19	SYSTÉMOVÁ PODLAHA V RÁMCI CHLAZENÉHO BOXU	SYSTÉMOVÉ PANELY CHLADÍCÍHO BOXU	SYSTÉMOVÝ STROP CHLADÍCÍHO BOXU	
0.39	SKLAD CHEMIE	2,82	KERAMICKÁ DLAŽBA	KERAMICKÝ OBKLAD v=2020mm, OMÍTKA, VYMALBA	OMÍTKA, s.v.=2850mm VYMALBA, s.v.=2570mm	
0.40	VÝTAHOVÁ ŠACHTA	3,54	BETONOVÁ MAZANINA	OMÍTKA, VYMALBA	OMÍTKA, VYMALBA	
0.41	CHODNÍK	16,10	ZÁMKOVÁ DLAŽBA			
0.42	CHLAZENÝ A MRAŽENÝ BOX NA ZELENINU	2,84	SYSTÉMOVÁ PODLAHA V RÁMCI CHLAZENÉHO BOXU	SYSTÉMOVÉ PANELY CHLADÍCÍHO BOXU	SYSTÉMOVÝ STROP CHLADÍCÍHO BOXU	
0.43	CHLAZENÝ A MRAŽENÝ BOX NA ZELENINU	5,0	SYSTÉMOVÁ PODLAHA V RÁMCI CHLAZENÉHO BOXU	SYSTÉMOVÉ PANELY CHLADÍCÍHO BOXU	SYSTÉMOVÝ STROP CHLADÍCÍHO BOXU	
0.44	OKLIDOVÁ KOMORA	1,61	KERAMICKÁ DLAŽBA	KERAMICKÝ OBKLAD v=2020mm, OMÍTKA, VYMALBA	OMÍTKA, VYMALBA, s.v.=2600mm	

POZNÁMKY:

– SVĚTLÁ VÝŠKA VNITŘNÍCH PROSTOR VIZ. LEGENDA MÍSTNOSTÍ

– VEŠKERÉ MÍSTNOSTI DOTČENÉ STAVEBNÍMI PRACEMI BUDOU PO SKONČENÍ STAVEBNÍCH PRACÍ PLNĚ VYMALOVÁNY V ODSTÍNECH DLE PŮVODNÍCH, RESP. DLE POŽADAVKŮ STANOVENÉ INVESTOREM
– MÍSTNOSTI DOTČENÉ ČÁSTEČNÝMI STAVEBNÍMI PRACEMI BUDOU V ROZSAHU PŘILEHLÉ DOTČENÉ STĚNY NOVĚ VYMALOVÁNY

– V KAŽDÉ MÍSTNOSTI DOTČENÉ STAVEBNÍMI PRACEMI BUDE POČÍTÁNO SE 100% VYSPRAVENÍM OMÍTEK STĚN A S 30% VYSPRAVENÍM STÁVAJÍCÍCH OMÍTEK NA STROPECH MÍSTNOSTÍ
– VNITŘNÍ OMÍTKY STĚN BUDOU ŘEŠENY JAKO SANAČNÍ VYTAŽENÉ NA CELOU VÝŠKU MÍSTNOSTÍ – PODROBNÁ SPECIFIKACE VNITŘNÍCH SANAČNÍCH OMÍTEK VIZ. TECHNICKÁ ZPRÁVA

– NEŘEŠENÉ MÍSTNOSTI DOTČENÉ ČÁSTEČNÝMI STAVEBNÍMI PRACEMI BUDOU V DOTČENÉM ROZSAHU CELOPLOŠNĚ ZAKRYTY PEVNÝM MATERIÁLEM BRÁNÍCÍ PŘÍPADNÉMU POŠKOZENÍ STÁVAJÍCÍCH ZACHOVÁVANÝCH PODLAH

– VIDITELNÉ PROSTUPY STĚN, OHYBŮJÍCÍCH ČÁSTÍ SVISLÝCH KONSTRUKCÍ, PROSTUPY PO VNITŘNÍCH INSTALACÍ APOD., BUDOU ZEDNICKY ZAČIŠTĚNY V PODOBĚ DOZDÍVEK Z PLNÝCH CIHEL CP (290x140x65mm), P15MPa, VYZDĚNÉ NA CEMENTOVOU MALTU S DŮKLADNÝM PROVÁZÁNÍM NOVÉHO ZDIVA SE STÁVAJÍCÍM
– ZAZDÍVKA OTVORU NA CELOU ŠÍŘI STĚNY
– PLOŠNÝ ROZSAH DOZDÍVEK V 1.PP = CCA 25,0m2 OBJEKTU SO-01, CCA 25,0m2 OBJEKTU SO-02,

LEGENDA MATERIÁLŮ

ROZSAH PROVEDENÍ PODHLEDU VE SKLADBĚ DLE OZNAČENÍ V BUBLINĚ
– SKLADBY PODHLEDŮ JSOU VYPSÁNY V PŘÍLOZE TECHNICKÉ ZPRÁVY Č.1 – SKLADBY KONSTRUKCÍ
– VŠECHNY SÁDROKARTONOVÉ PODHLEDY BUDOU OPATŘENY NÁTĚREM (MALBOU) V ODSTÍNU BÍLÉ

P3 PODHLED P3
– AKUSTICKÝ STROPNÍ SYSTÉM – KAZETOVÝ PODHLED V RASTRU 600x600mm S VIDITELNÝM RASTREM
– TL. PANELU 15,0mm

!!! POZOR !!!
– VEŠKERÉ SVĚTLÉ VÝŠKY NAD PODHLEDEM JSOU POUZE ORIENTAČNÍ A BUDOU PŘÍPADNĚ UPRAVENY NA STAVBĚ DLE SKUTEČNÉ POLOHY A VÝŠKOVÉHO USAZENÍ JEDNOTLIVÝCH VNITŘNÍCH INSTALACÍ VČETNĚ JEJICH VZÁJEMNÉHO KŘÍŽENÍ

DŮLEŽITÉ POZNÁMKY:

– NEDÍLNOU SOUČÁSTÍ TOHOTO VÝKRESU JE TECHNICKÁ ZPRÁVA VČETNĚ PŘÍLOHY SKLADBY KONSTRUKCÍ
– V PŘÍPADĚ NEJASNOSTÍ NUTNO KONTAKTOVAT PROJEKTANTA NEBO TDI STAVBY
– UVEDENÉ KÓTY MAJÍ POUZE INFORMATIVNÍ CHARAKTER A JE NUTNÉ VEŠKERÉ ROZMĚRY NA STAVENIŠTI OVĚŘIT!
– ROZMĚRY VEŠKERÝCH PRVKŮ NUTNO OVĚŘIT OMĚŘENÍM NA STAVBĚ
– VZHLEDEM K TOMU, ŽE SE JEDNÁ O REKONSTRUKCI STÁVAJÍCÍHO OBJEKTU JSOU MOŽNÉ NEZJIŠTĚNÉ SKUTEČNOSTNI V KONSTRUKCÍCH, KTERÉ NEJSOU UVEDENÉ V PROJEKTOVÉ DOKUMENTACI, V TAKOVÉM PŘÍPADĚ NUTNO PŘIZVAT PROJEKTANTA PŘÍSLUŠNÉ ČÁSTI PD!
– V NOVÝCH PODHLEDECH BUDOU INSTALOVÁNY KONCOVÉ PRVKY (VZT, EI, ČIDLA, APOD.)
– PŘI PROVÁDĚNÍ VEŠKERÝCH PRACÍ JE NUTNÉ DODRŽOVAT PLATNÉ NORMY A PŘÍSLUŠNÉ LEGISLATIVNÍ POŽADAVKY, PŘEDPISY, TECHNOLOGICKÉ POSTUPY A SYSTÉMOVÁ ŘEŠENÍ

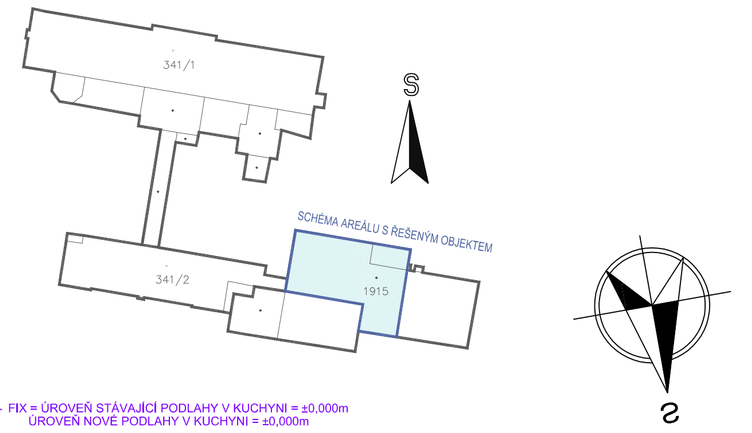

FIX = ÚROVEŇ STÁVAJÍCÍ PODLAHY V KUCHYNI = ±0,000m
ÚROVEŇ NOVÉ PODLAHY V KUCHYNI = ±0,000m

k.ú. ČESKÝ BROD (622737)

0	06/2018	PRVNÍ VYDÁNÍ	VALENTA	ING.RYBÁŘ	ING.RYBÁŘ
ČÍSLO	DATUM	POPIS ZMĚN	VYPRACOVAL	ZODP. PROJEKTANT	AUTOR

INVESTOR: Město Český Brod, náměstí Husovo 70, 282 01 Český Brod

PROJEKTANT ČÁSTI: PC PROJEKT CENTRUM NOVA s.r.o.

GENERÁLNÍ PROJEKTANT: PC PROJEKT CENTRUM NOVA s.r.o.

MÍSTO STAVBY:	ČESKÝ BROD	VYPRACOVAL:	VALENTA	AUTOR:	ING.RYBÁŘ
STAVEBNÍ ÚŘAD:	ČESKÝ BROD	ZODP.PROJEKTANT:	ING.RYBÁŘ	ARCH. NÁVRH:	PC NOVA s.r.o.

NÁZEV AKCE:
AREÁL NEMOCNICE V ČESKÉM BRODĚ
- OPRAVA A STAVEBNÍ ÚPRAVY GASTRO PROVOZU V č.p.1099

FORMÁT:	10xA4
DATUM:	06/2018
STUPEŇ PD:	DÚR+DSP+DPS
Č. ZAKÁZKY:	18–029
MĚŘÍTKO:	1:50
SOUBOR:	

OBJEKT: SO-01: Oprava gastro provozu

ČÁST: D.1.1 Architektonicko - stavební řešení

OBSAH: PŮDORYS 1.PP - podhledy

Č.VÝKRESU: 1.1.14 01

Č. PARE

DOKUMENTACI LZE POUŽÍVAT POUZE VE SMYSLU PŘÍSLUŠNÉ SMLOUVY O DÍLO. VÝKRES ČI JEHO ČÁST MŮŽE BÝT KOPÍROVÁN NEBO JINÝM ZPŮSOBEM ROZMNOŽOVÁN POUZE PO PŘEDCHOZÍM SOUHLASU AUTORA