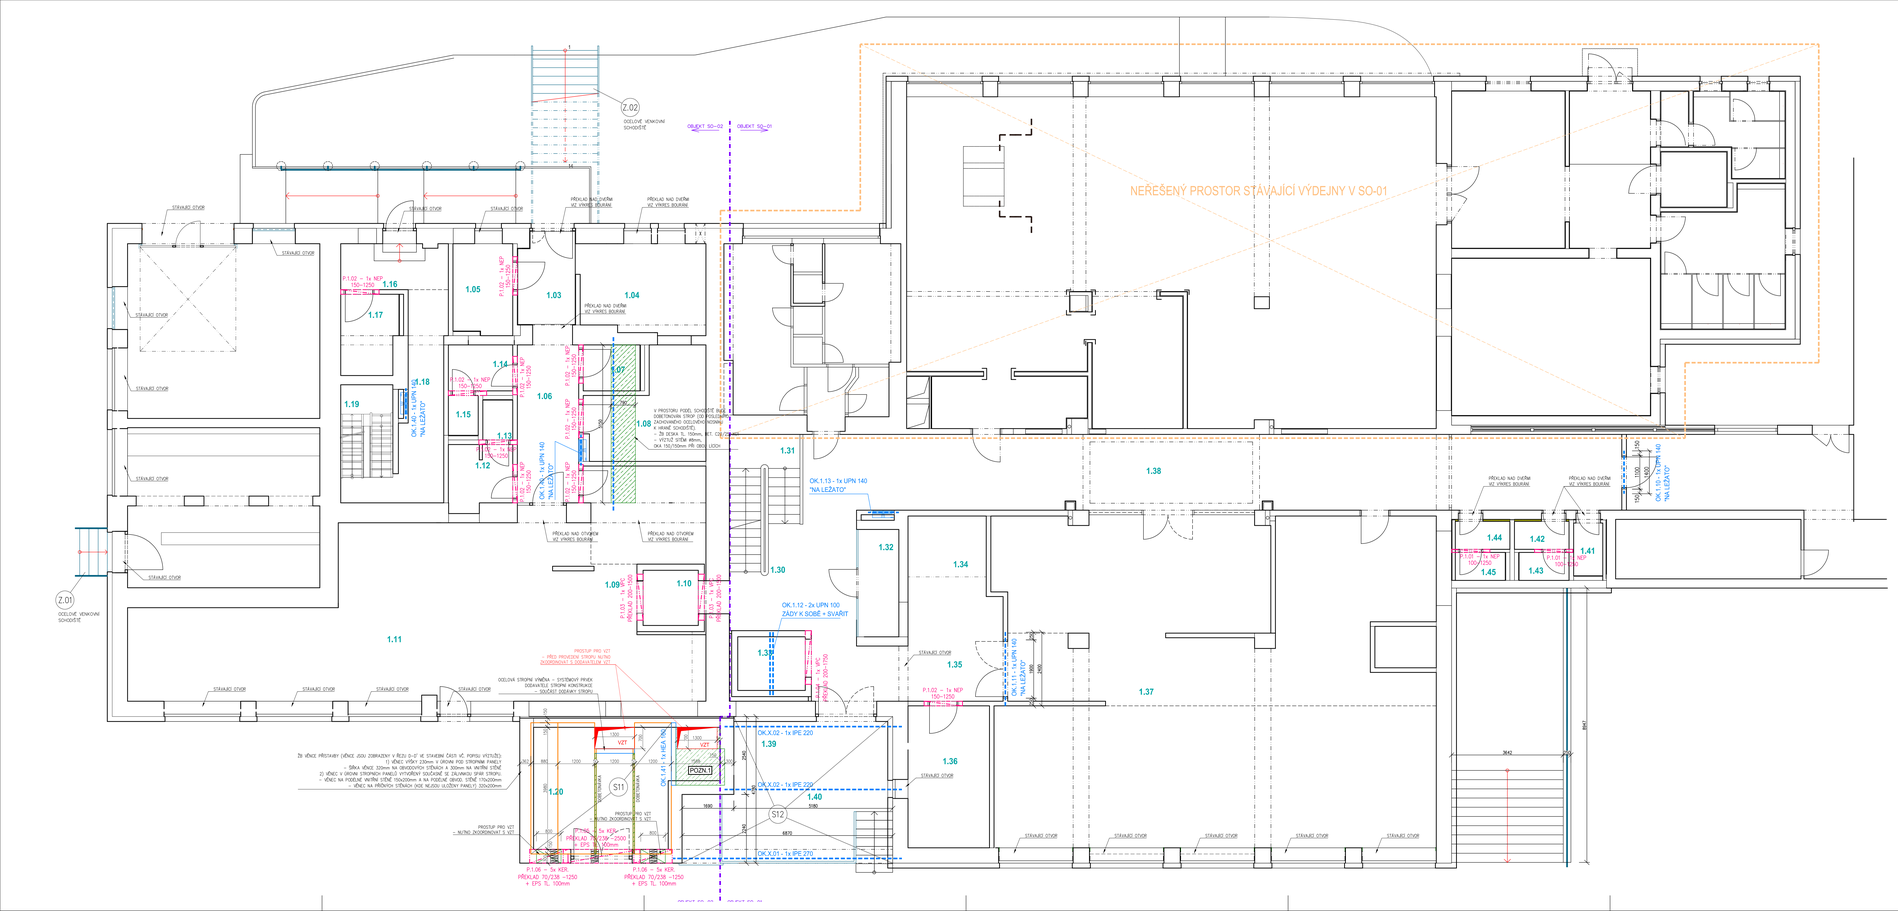
NEŘEŠENÝ PROSTOR STAVAJÍCÍ VÝDEJNY V SO-01
OBJEKT SO-02
OBJEKT SO-01
Z.01 OCELOVÉ VENKOVNÍ SCHODIŠTĚ
Z.02 OCELOVÉ VENKOVNÍ SCHODIŠTĚ
STÁVAJÍCÍ OTVOR
PŘEKLAD NAD DVEŘMI VČ. VYMĚN BOURÁNÍ
PŘEKLAD NAD OTVOREM VČ. VYMĚN BOURÁNÍ
OK.1.13 - 1x UPN 140 "NA LEŽATO"
OK.1.12 - 2x UPN 100 ZÁDY K SOBĚ + SVAŘIT
OK.1.11 - 1x UPN 140 "NA LEŽATO"
OK.X.02 - 1x IPE 220
OK.X.01 - 1x IPE 270
OK.1.01 - 1x IPE 270
P.1.02 – 1x NEP 150÷1250
P.1.03 – 1x NEP 150÷1500
P.1.04 – 1x NEP 150÷1750
P.1.06 – 5x KER PŘEKLAD 70/238 –1250 + EPS TL. 100mm
P.1.06 – 5x KER PŘEKLAD 70/238 –1750 + EPS TL. 100mm
PROSTUP PRO VZT – NUTNO ZKONTROLOVAT S VZT
PROSTUPY PRO VZT – PŘED PROVEDENÍM STROPU NUTNO ZKONTROLOVAT S DODAVATELEM VZT
PROSTUPY VZT NUTNO ZKONTROLOVAT S VZT
OCELOVÁ STROPNÍ VANIČKA – DYSTANCOVÝ PRVEK DODAVATELE STROPNÍ KONSTRUKCE – SOUČÁST DODÁVKY STROPU
Ze věnce přesahuje (věnce jsou zobrazeny v řezu D-E se stavební části viz. popisu výstižů):
1) věnce výšky 220mm v úrovni pod stropním panely
– šířka věnce 320mm na obvodových stěnách a 300mm na vnitřní stěně
2) věnce v úrovni stropních panelů vytvořený součástí se železobet. spár stropu
– věnec na podélné vnitřní stěně 150x320mm a na podélné obvod. stěně 170x320mm
– věnec na příčných stěnách (kde nejsou uložený panely) 320x220mm
POZN.1
S11
S12
1.01 1.02 1.03 1.04 1.05 1.06 1.07 1.08 1.09 1.10 1.11 1.12 1.13 1.14 1.15 1.16 1.17 1.18 1.19 1.20 1.30 1.31 1.32 1.34 1.35 1.36 1.37 1.38 1.39 1.40 1.41 1.42 1.43 1.44 1.45
V PROSTORU PODL SCHODIŠTĚ BUDE DOBETONOVÁN STROP (DO VYSOUŠENÍ OCELOVÉ/BETONOVÉ VENKOVNÍ SCHODIŠTĚ)
– TL DESKA TL. 150mm, BET. C20/25
– VÝZTUŽ KARI SÍTĚ 6/6 100/100, OKA 150/150mm PŘI OBOU LICÍCH
PŘÍPRAVA PRO ZÁVĚS PODHLEDU
PŘÍPRAVA PRO ZÁVĚS PODHLEDU
PŘÍPRAVA PRO ZÁVĚS PODHLEDU