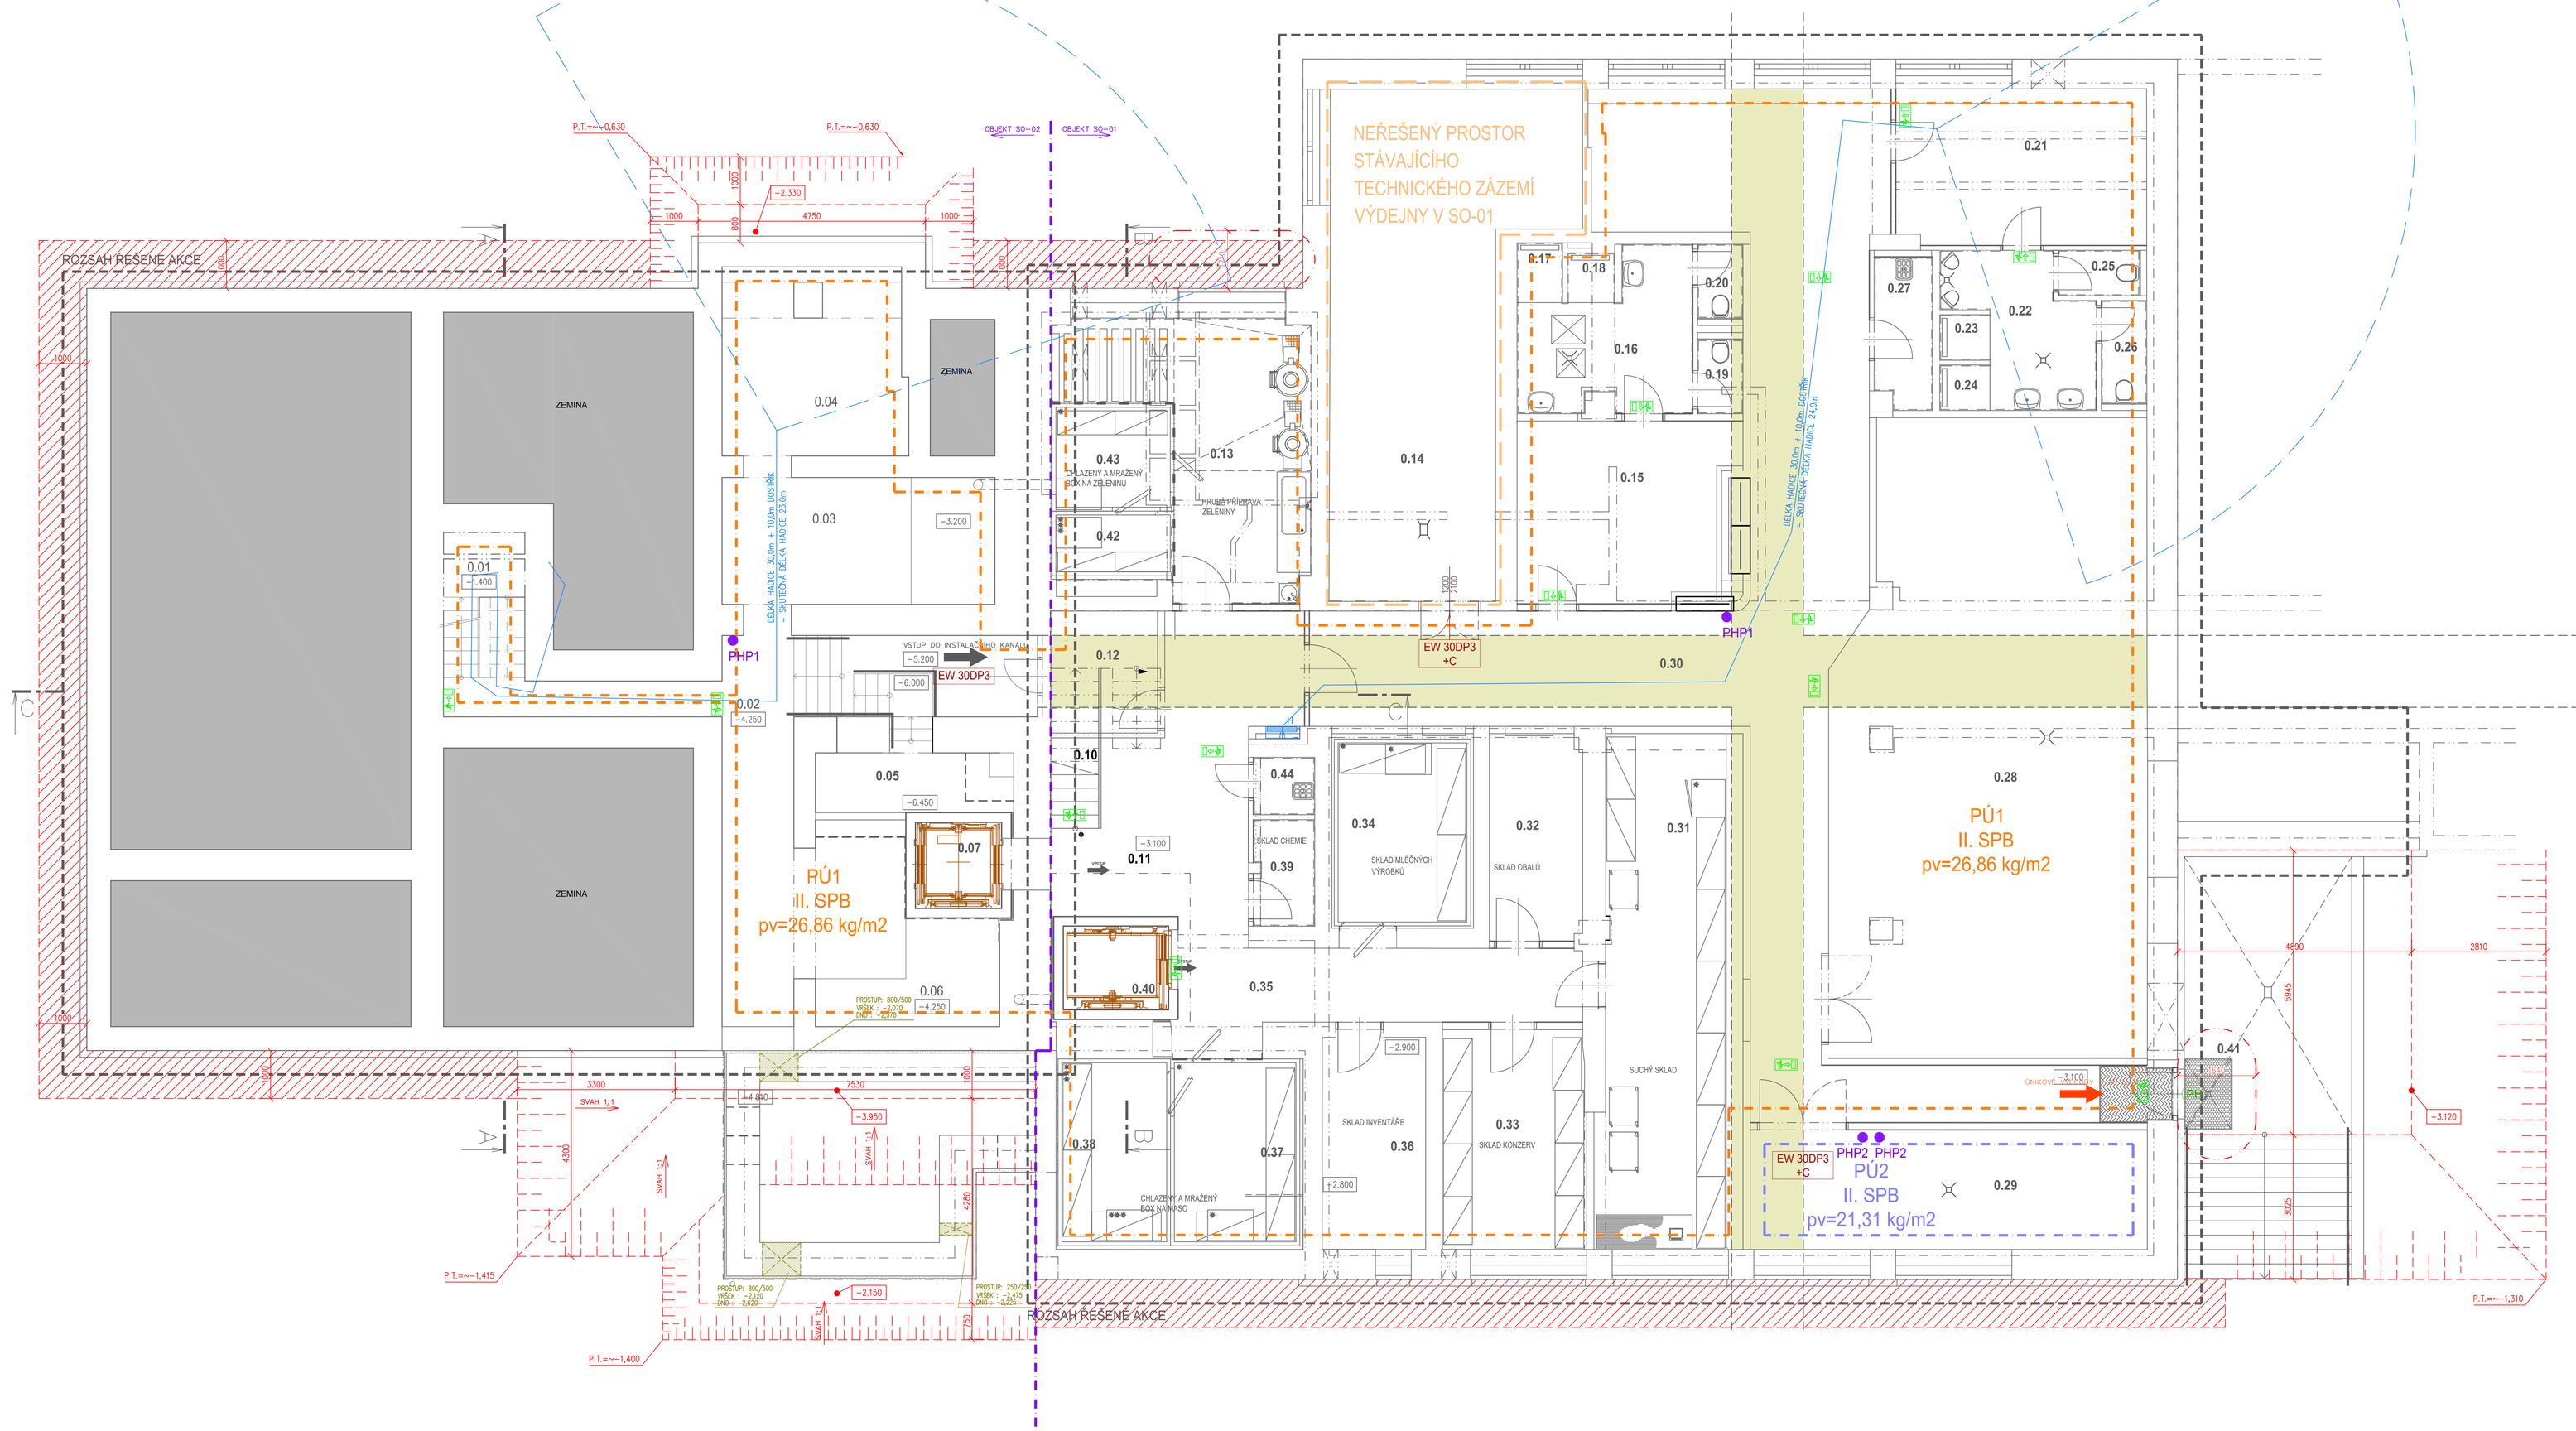

LEGENDA MÍSTNOSTÍ

Tabulka místností – objekt SO-01

Číslo	Jméno	Plocha [m²]	Podlaha	Stěny	Strop	Poznámka
0.10	SOCIÁLNÍ ZÁZEMÍ	8,32	TĚŽKÁ BETONOVÁ DLAŽBA	KERAMICKÝ SOKL, OMÍTKA, PŘÍRODNÍ	OMÍTKA, PŘÍRODNÍ	
0.11	CHODBA	23,53	KERAMICKÁ DLAŽBA	KERAMICKÝ SOKL, OMÍTKA, PŘÍRODNÍ	OMÍTKA, PŘÍRODNÍ, h=+2050mm	
0.12	VOLNÝ PROSTOR	5,69	KERAMICKÁ DLAŽBA	OMÍTKA, PŘÍRODNÍ	OMÍTKA, PŘÍRODNÍ, h=+2050mm	
0.13	HRUBÁ PŘÍPRAVA ZELENINY	21,31	KERAMICKÁ DLAŽBA	KERAMICKÝ OBKLAD do=2050mm, OMÍTKA, PŘÍRODNÍ	OMÍTKA, PŘÍRODNÍ, h=+2050mm	
0.14	VÝT. ZELENINA	42,61	BETONOVÁ MAZANINA	OMÍTKA, PŘÍRODNÍ	OMÍTKA, PŘÍRODNÍ, h=+2050mm	
0.15	ŠATNA ŽENY	16,36	PRYŽOVÁ VSYPNÁ	ČISTÍCÍ/VÁ SOKLOVÁ LIŠTA, OMÍTKA, PŘÍRODNÍ	PŘÍRODNÍ, h=+2050mm	
0.16	SMÝVÁRNA	10,18	KERAMICKÁ DLAŽBA	KERAMICKÝ OBKLAD do=2050mm, OMÍTKA, PŘÍRODNÍ	PŘÍRODNÍ, h=+2050mm	
0.17	SPRCHA	1,79	KERAMICKÁ DLAŽBA	KERAMICKÝ OBKLAD do=2050mm, OMÍTKA, PŘÍRODNÍ	PŘÍRODNÍ, h=+2050mm	
0.18	SPRCHA	1,03	KERAMICKÁ DLAŽBA	KERAMICKÝ OBKLAD do=2050mm, OMÍTKA, PŘÍRODNÍ	PŘÍRODNÍ, h=+2050mm	
0.19	WC ŽENY	1,47	KERAMICKÁ DLAŽBA	KERAMICKÝ OBKLAD do=2050mm, OMÍTKA, PŘÍRODNÍ	PŘÍRODNÍ, h=+2050mm	
0.20	WC ŽENY	1,47	KERAMICKÁ DLAŽBA	KERAMICKÝ OBKLAD do=2050mm, OMÍTKA, PŘÍRODNÍ	PŘÍRODNÍ, h=+2050mm	
0.21	ŠATNA MUŽŮ	17,03	PRYŽOVÁ VSYPNÁ	ČISTÍCÍ/VÁ SOKLOVÁ LIŠTA, OMÍTKA, PŘÍRODNÍ	PŘÍRODNÍ, h=+2050mm	
0.22	SMÝVÁRNA, PŘEDSÍŇ	8,04	KERAMICKÁ DLAŽBA	KERAMICKÝ OBKLAD do=2050mm, OMÍTKA, PŘÍRODNÍ	PŘÍRODNÍ, h=+2050mm	
0.23	SPRCHA	1,00	KERAMICKÁ DLAŽBA	KERAMICKÝ OBKLAD do=2050mm, OMÍTKA, PŘÍRODNÍ	PŘÍRODNÍ, h=+2050mm	
0.24	SPRCHA	1,00	KERAMICKÁ DLAŽBA	KERAMICKÝ OBKLAD do=2050mm, OMÍTKA, PŘÍRODNÍ	PŘÍRODNÍ, h=+2050mm	
0.25	WC MUŽI	1,83	KERAMICKÁ DLAŽBA	KERAMICKÝ OBKLAD do=2050mm, OMÍTKA, PŘÍRODNÍ	PŘÍRODNÍ, h=+2050mm	
0.26	WC MUŽI	2,04	KERAMICKÁ DLAŽBA	KERAMICKÝ OBKLAD do=2050mm, OMÍTKA, PŘÍRODNÍ	PŘÍRODNÍ, h=+2050mm	
0.27	ÚKLIDOVÁ KOMÍRKA	3,69	KERAMICKÁ DLAŽBA	KERAMICKÝ OBKLAD do=2050mm, OMÍTKA, PŘÍRODNÍ	OMÍTKA, PŘÍRODNÍ, h=+2050mm	
0.28	TECHNICKÁ MEZINÁRODNÍ VÝT.	84,28	ZPEVNĚNÁ ŠEDÁ	OMÍTKA, PŘÍRODNÍ	OMÍTKA, PŘÍRODNÍ, h=+2050mm	
0.29	RECEPCE	21,52	ZPEVNĚNÁ ŠEDÁ	OMÍTKA, PŘÍRODNÍ	OMÍTKA, PŘÍRODNÍ, h=+2050mm	
0.30	CHODBA	86,50	KERAMICKÁ DLAŽBA	KERAMICKÝ SOKL, OMÍTKA, PŘÍRODNÍ	OMÍTKA, PŘÍRODNÍ, h=+2050mm	
0.31	SUCHÝ SKLAD	31,83	KERAMICKÁ DLAŽBA	KERAMICKÝ SOKL, OMÍTKA, PŘÍRODNÍ	OMÍTKA, PŘÍRODNÍ, h=+2050mm	
0.32	SKLAD OBALŮ	8,28	KERAMICKÁ DLAŽBA	KERAMICKÝ SOKL, OMÍTKA, PŘÍRODNÍ	OMÍTKA, PŘÍRODNÍ, h=+2050mm	
0.33	SKLAD KONZERV	13,77	KERAMICKÁ DLAŽBA	KERAMICKÝ SOKL, OMÍTKA, PŘÍRODNÍ	OMÍTKA, PŘÍRODNÍ, h=+2050mm	
0.34	SKLAD MLÉČNÝCH VÝROBKŮ	10,06	SYNTETICKÁ PODLAHA S PEVNÉ ZHLAZENÉHO BETO	SYNTETICKÉ PANELY OKLADOVÍ BOKU	SYNTETICKÝ STROP OKLADOVÍ BOKU	
0.35	CHODBA	16,02	KERAMICKÁ DLAŽBA	KERAMICKÝ SOKL, OMÍTKA, PŘÍRODNÍ	OMÍTKA, PŘÍRODNÍ, h=+2050mm	
0.36	SKLAD INVENTÁŘE	8,79	KERAMICKÁ DLAŽBA	KERAMICKÝ SOKL, OMÍTKA, PŘÍRODNÍ	OMÍTKA, PŘÍRODNÍ, h=+2050mm	
0.37	CHLAZENÝ A MRAZÍCÍ BOX NA MASO	3,50	SYNTETICKÁ PODLAHA S PEVNÉ ZHLAZENÉHO BETO	SYNTETICKÉ PANELY OKLADOVÍ BOKU	SYNTETICKÝ STROP OKLADOVÍ BOKU	
0.38	CHLAZENÝ A MRAZÍCÍ BOX NA MASO	8,19	SYNTETICKÁ PODLAHA S PEVNÉ ZHLAZENÉHO BETO	SYNTETICKÉ PANELY OKLADOVÍ BOKU	SYNTETICKÝ STROP OKLADOVÍ BOKU	
0.39	SKLAD CHEMIE	2,82	KERAMICKÁ DLAŽBA	KERAMICKÝ OBKLAD do=2050mm, OMÍTKA, PŘÍRODNÍ	OMÍTKA, PŘÍRODNÍ, h=+2050mm	
0.40	VÝTAHOVÁ ŠACHTA	2,54	BETONOVÁ MAZANINA	OMÍTKA, PŘÍRODNÍ	OMÍTKA, PŘÍRODNÍ	
0.41	CHODNÍK	16,10	ZÁMKOVÁ DLAŽBA			
0.42	CHLAZENÝ A MRAZÍCÍ BOX NA ZELENINU	2,84	SYNTETICKÁ PODLAHA S PEVNÉ ZHLAZENÉHO BETO	SYNTETICKÉ PANELY OKLADOVÍ BOKU	SYNTETICKÝ STROP OKLADOVÍ BOKU	
0.43	CHLAZENÝ A MRAZÍCÍ BOX NA ZELENINU	5,2	SYNTETICKÁ PODLAHA S PEVNÉ ZHLAZENÉHO BETO	SYNTETICKÉ PANELY OKLADOVÍ BOKU	SYNTETICKÝ STROP OKLADOVÍ BOKU	
0.44	ÚKLIDOVÁ KOMÍRKA	1,61	KERAMICKÁ DLAŽBA	KERAMICKÝ OBKLAD do=2050mm, OMÍTKA, PŘÍRODNÍ	OMÍTKA, PŘÍRODNÍ, h=+2050mm	

Tabulka místností – objekt SO-02

Číslo	Jméno	Plocha [m²]	Podlaha	Stěny	Strop	Poznámka
0.01	SOCIÁLNÍ ZÁZEMÍ	4,34	ŽÍHANÉ LITÉ MOZAIKOVÉ	KERAMICKÉ OBKLADY	OMÍTKA, PŘÍRODNÍ, h=+2050mm	
0.02	CHODBA	27,20	ŽÍHANÉ LITÉ, h.0-10mm	KERAMICKÉ OBKLADY	OMÍTKA, PŘÍRODNÍ, h=+2050mm	
0.03	PŘÍRUČNÍ SKLAD	15,11	ŽÍHANÉ LITÉ, h.0-10mm	KERAMICKÉ OBKLADY	OMÍTKA, PŘÍRODNÍ, h=+2050mm	
0.04	TECHNICKÁ MEZINÁRODNÍ	15,51	ŽÍHANÉ LITÉ, h.0-10mm	KERAMICKÉ OBKLADY	OMÍTKA, PŘÍRODNÍ, h=+2050mm	
0.05	TECHNICKÁ MEZINÁRODNÍ	5,78	ŽÍHANÉ LITÉ, h.0-10mm	KERAMICKÉ OBKLADY	OMÍTKA, PŘÍRODNÍ, h=+2050mm	
0.06	TECHNICKÁ MEZINÁRODNÍ	13,85	ŽÍHANÉ LITÉ, h.0-10mm	KERAMICKÉ OBKLADY	OMÍTKA, PŘÍRODNÍ, h=+2050mm	
0.07	VÝTAHOVÁ ŠACHTA	3,24	BETONOVÁ MAZANINA	OMÍTKA, PŘÍRODNÍ	OMÍTKA, PŘÍRODNÍ	

POŽÁRNÍ ÚSEKY

- HRANICE POŽÁRNÍHO ÚSEKU – PÚ1
- HRANICE POŽÁRNÍHO ÚSEKU – PÚ2

ODSTUPOVÉ VZDÁLENOSTI

- POŽÁRNĚ NEBEZPEČNÝ PROSTOR
  - PŘÍSNÝ POŽÁRNĚ NEBEZPEČNÉHO PROSTORU NA SOUSEDNÍ POZEMKY JE PATRNÝ ZE SITUAČNÍHO VÝKRESU ŠIŘŠÍCH VZTAHŮ

ZAŘÍZENÍ PRO PROTIPOŽÁRNÍ ZÁSAH

- H – VNITŘNÍ HYDRANTOVÝ SYSTÉM D25 S TVAROVÉ STÁLOU HADICÍ DÉLKY 30m + ODSTŘIK 10m
  - UMÍSTĚNÍ TAK, ABY KAŽDÝ BOD OBJEKTU BYL KONSTRUKCI TAK, ABY ÚSA HYDRANTU BYLA VE VÝŠCE 1,5 – 1,20m NAD PODLAHOU
- PHP1 – PŘENOSNÝ PRÁŠKOVÝ HASICÍ PŘÍSTROJ S HASICÍ SCHOPNOSTÍ 21A/113B – 6kg
  - PHP UMÍSTIT TAK, ABY JEHO RUKOJEŤ BYLA VE VÝŠCE MAXIMÁLNĚ 1,50 M NAD PODLAHOU
  - V PŘÍPADĚ UMÍSTĚNÍ PHP NA PODLAZE MUSÍ V JINÉ POLOZE JE NUTNÉ JEHO ZAJIŠTĚNÍ PROTI PÁDU

  POPIS PHP:
  – UNIVERZÁLNÍ PŘENOSNÝ PRÁŠKOVÝ HASICÍ PŘÍSTROJ S NÁPLNÍ O HMOTNOSTI 6kg, HASICÍ SCHOPNOSTÍ 21A, 113B

  HASICÍ PŘÍSTROJ JE CERTIFIKOVANÝ DLE EN3-7. JE VYBAVEN MANOMETREM A DRŽÁKEM PRO SNADNÉ UCHYCENÍ

  TECHNICKÉ PARAMETRY:
  – HASIVO: PRÁŠEK ABC 6kg
  – HASICÍ SCHOPNOST: 21A/113B/C
  – VÝLUKOVÝ PLYN: DUSÍK
  – TEPLOTNÍ FUNKČNÍ ROZSAH: -30° AŽ +60°C
  – ROZMĚRY: ocel. Ø138mm, VÝŠKA 570mm
  – HMOTNOST: 9,9kg
- PHP2 – PŘENOSNÝ PRÁŠKOVÝ HASICÍ PŘÍSTROJ S HASICÍ SCHOPNOSTÍ 55B – 2kg
  - PHP UMÍSTIT TAK, ABY JEHO RUKOJEŤ BYLA VE VÝŠCE MAXIMÁLNĚ 1,50 M NAD PODLAHOU
  - V PŘÍPADĚ UMÍSTĚNÍ PHP NA PODLAZE MUSÍ V JINÉ POLOZE JE NUTNÉ JEHO ZAJIŠTĚNÍ PROTI PÁDU

  POPIS PHP:
  – UNIVERZÁLNÍ PŘENOSNÝ PRÁŠKOVÝ HASICÍ PŘÍSTROJ S NÁPLNÍ O HMOTNOSTI 6kg, HASICÍ SCHOPNOSTÍ 21A, 113B

  HASICÍ PŘÍSTROJ JE CERTIFIKOVANÝ DLE EN3-7. JE VYBAVEN MANOMETREM A DRŽÁKEM PRO SNADNÉ UCHYCENÍ

  TECHNICKÉ PARAMETRY:
  – HASIVO: PĚNA 6kg
  – HASICÍ SCHOPNOST: 89B
  – TEPLOTNÍ FUNKČNÍ ROZSAH: -30° AŽ +60°C
  – ROZMĚRY: ocel. Ø125mm, VÝŠKA 710mm
  – HMOTNOST: 13kg

PROTIPOŽÁRNÍ ODOLNOST STAVEBNÍCH KONSTRUKCÍ

- EW 30DP3 +C – PŘÍP. S ODOLNOSTÍ POŽÁRNÍHO UZÁVĚRU STĚNY (EW30)
  - +C = DVEŘE OPATŘENY SAMOZAVÍRAČEM (JEDNA SE O VŠECHNY DVEŘE S POŽÁRNÍ ODOLNOSTÍ)

ÚNIKOVÉ CESTY

- PH – DVEŘE OPATŘENÉ NA ÚNIKOVÉ STRANĚ PANIKOVOU HRAZDOU
- ÚNIKOVÉ VÝCHODY – ÚNIKOVÉ VÝCHODY
- TP-A, TP-A – PIKTOGRAMOVÁ NOUZOVÁ SVÍTIDLA S BATERKOU OZNAČUJÍCÍ SMĚR ÚNIKOVÝCH CEST Z OBJEKTU

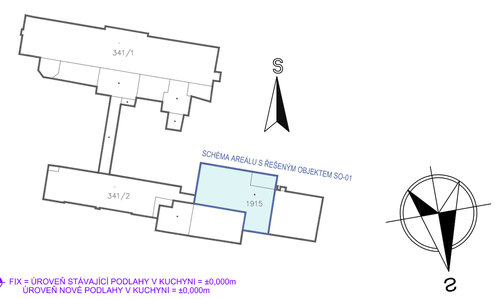

FIX = ÚROVEŇ STÁVAJÍCÍ PODLAHY V KUCHYNI = ±0,000m
ÚROVEŇ NOVÉ PODLAHY V KUCHYNI = ±0,000m

k.ú. ČESKÝ BROD (622737)

0	03/2018	PRVNÍ VYDÁNÍ	VALENTA	ING.RYBÁŘ	ING.RYBÁŘ
ČÍSLO	DATUM	POPIS ZMĚN	VYPRACOVAL	ZODP. PROJEKTANT	AUTOR

INVESTOR: Město Český Brod, náměstí Husovo 70, 282 01 Český Brod	PROJEKTANT ČINNOSTI: PC² PROJEKT CENTRUM spol.s.r.o.	DODAVATEL PROJEKTACE: PC² PROJEKT CENTRUM spol.s.r.o.	
MÍSTO STAVBY:	ČESKÝ BROD	VYPRACOVAL: VALENTA	AUTOR: ING.RYBÁŘ
STAVEBNÍ ÚŘAD:	ČESKÝ BROD	ZODP.PROJEKTANT: ING.RYBÁŘ	ARCH. NÁVRHU: PC² NOVA s.r.o.

NÁZEV AKCE:
ARÉÁL NEMOCNICE V ČESKÉM BRODĚ
- OPRAVA A STAVEBNÍ ÚPRAVY GASTRO PROVOZU V č.p.1099

FORMÁT:	21x14
DATUM:	03/2018
STUPEŇ PD:	DOR+DSP+DPS
Č. ZAKÁZKY:	18-029
MĚŘÍTKO:	1:50
SOUBOR:	
Č.VÝKRESU:	Č. PARE

OBJEKT: SO-01: Oprava gastro provozu
ČÁST: D.1.3 Požárně bezpečnostní řešení
OBSAH: PŮDORYS 1.PP - PBŘ
1.3.1

DOKUMENTACI LZE POUŽÍVAT POUZE VE SPOJITOSTI PŘÍSLUŠNÉ SMLOUVY O DLO. VÝKRES ČI JEHO ČÁST MŮŽE BÝT KOPÍROVÁN NEBO JINÝM ZPŮSOBEM MNOŽEN NEBO PŘEDÁVÁNO BEZ PÍSEMNÉHO SOUHLASU AUTORA.