POHLED SEVERNÍ

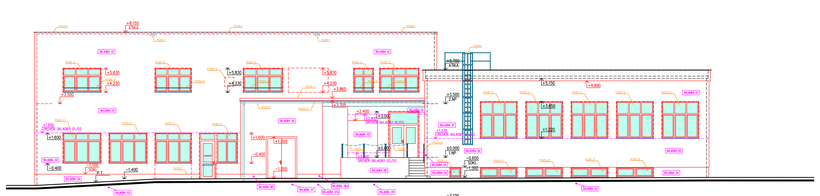

POHLED VÝCHODNÍ

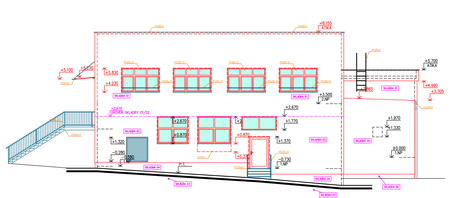

POHLED JIŽNÍ

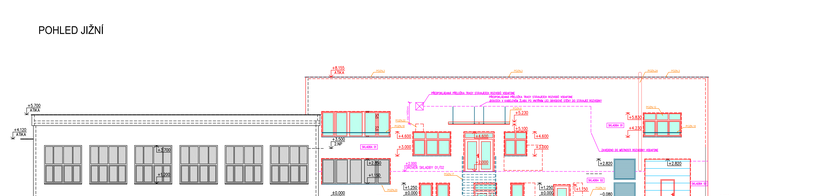

POHLED ZÁPADNÍ

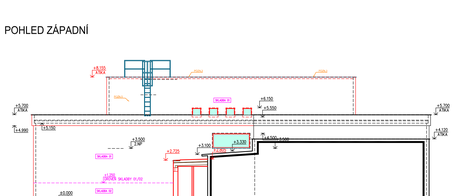

POZNÁMKY

POZN.1 PARAPETNÍ ZDIVO BUDE DOZDĚNO (SJEDNOCENÍ PARAPETU SE SOUSEDNÍ ZDIVEM) – VÝŠKA DOZDÍVKY =500mm
– DOZDĚNÍ PARAPETNÍHO ZDIVA BUDE PROVEDENO DVĚMA PALIVOVÝMI DRUŽICOVÝMI BLOKY TL.365mm V KOMBINACI S PLNÝM PÁLENÝM CIHLAMI – PODROBNĚJI KVZ LEGENDA MATERIÁLŮ

POZN.2 U PŮVODNÍHO ČNĚNÉHO OKENNÍ BUDE DOZDĚNO PARAPETNÍ ZDIVO DO VÝŠKY 1000mm OD ORIGINÁLNÍ PODLAHY (SJEDNOCENÍ PARAPETU SE SOUSEDNÍM OKNY, U KTERÝCH BYL PARAPET SNÍŽENÁ O VÝŠKU 500mm).
– DOZDĚNÍ PARAPETNÍHO ZDIVA BUDE PROVEDENO DVĚMA PALIVOVÝMI BLOKY TL.365mm V KOMBINACI S PLNÝM PÁLENÝM CIHLAMI – PODROBNĚJI KVZ LEGENDA MATERIÁLŮ

POZN.3 NOVÉ TAŽNÉ POTRUBÍ (VYTÁHU DO DIESEL AGREGÁTU V 1.NP
– NOVÉ POTRUBÍ V OMÍNKU OLE STÁVAJÍCÍHO POTRUBÍ BUDE NAPOJENO PŘÍPO FASÁDU NA STÁVAJÍCÍ ZACHOVÁVANÉ OTVORŮNÍ V OKNĚ 1.NP
– NOVÉ POTRUBÍ BUDE OPATŘENO NOVÝM OCHRANNÝM NÁTĚREM VHODNÉ NA KONSTRUKCE S VYSOKOU TEPLOTOU (VYPALOVÁNÍ NÁTĚRU APOD.)
– SOUČÁST DODÁVKY POTRUBÍ BUDOU I KOTOVÉ PRVKY – KONZOLY PRO UKOTVENÍ POTRUBÍ DO SVISLÝCH KONSTRUKCÍ
– ODVAZEN POTRUBÍ DO SVISLÝCH KONSTRUKCÍ 100mm (DILETUJÍCÍ MEZI STĚNOU A POTRUBÍM VYPLNĚ)

!!! POZOR !!!
– BOURANÉ ZDIVO V ÚROVNI ZACHOVÁVANÝCH (NEBOURANÝCH) ČÁSTÍ BUDE UKONČENO TAK, ABY PŘÍ ZDĚNÍ NOVÝCH KONSTRUKCÍ BYLO STÁVAJÍCÍ ZDIVO S NOVÝM ZDIVEM DOBŘE PROVÁZÁNO
– U STÁVAJÍCÍ OTVORY DO MÍSTNOSTÍ NESOUČÍTÝCH STAVEBNÍM PRÁZDNÍM BUDOU ZAKRYTY, ABY NEDOŠLO PŘÍ BOURACÍCH PRACÍ K PŘÍMÉMU NEČISTOTÍ DO NEŘEŠENÝCH MÍSTNOSTÍ
– PŘÍ ZAHÁJENÍM BOURACÍCH PRACÍ JE NUTNÉ ODPOJIT DEMOLOVANÉ ČÁSTI BUDOVY OD ROZVODŮ MVÍŘNÝCH INSTALACÍ (ELEKTRICKÉ ENERGIE, VODA, ATD.)
– PŘÍ ZAHÁJENÍM BOURACÍCH PRACÍ A NOVÝCH KONSTRUKCÍCH OBJEKTU, ČÁST NA STATICKÉ ZAJIŠTĚNÉ ZDIVA NAPOJENÝCH A DALŠÍCH NAVAZUJÍCÍCH KONSTRUKCÍ POMOCÍ NOSNÝCH OCELOVÝCH VALCOVANÝCH PROFILŮ S MIN. ULOŽENÍM NA ZDIVU 200mm
– VEŠKERÉ OCELOVÉ PRVKY NUTNO ZPLNĚNÍ PŘÍSLUŠNÝCH OCHRANNÝM NÁTĚROVÝM NÁTĚRY
– POD NOVÉ NOSNÉ OCELOVÉ PROFILY VYTVOŘÍ V MÍSTĚ ULOŽENÍ VYRONÁVAJÍCÍ BETONOVOU NAVAZNOU MIN. 5_ 50mm Z BETONU TŘÍDY C20/25-XC1 – U OCELOVÝCH VALCOVANÝCH PŘÍKLADŮ BUDOU JEDNOTLIVÉ PRVKY VZÁJEMNĚ PROPOJENY DVOUNÝMI PÁSKY Z PLECHOVÉ OCELI 50/5 mm A 0,3m (NORMI PŘÍMĚZ)
– ZÁSAH DO STÁVAJÍCÍCH NOSNÝCH KONSTRUKCÍ PROVADĚT AŽ PO ODSTRANĚNÍ OBTÍŽNÝCH ČÁSTÍ (DOSAŽENÍ "DŘEVNATÝ" KONSTRUKČNÍHO UPOŘÁDÁNÍ)
– PŘÍ ZAHÁJENÍM BOURACÍCH PRACÍ NUTNO SONDÁMI OVĚŘIT SKUTEČNOU ODLIŠU UZLOVÉ STÁVAJÍCÍCH KONSTRUKČNÍCH PRVKŮ – PRŮVLAKŮ, PŘÍKLADŮ, STROPNÍCH PRVKŮ APOD.
– PŘÍ PROVÁDĚNÍ POMOCNÝCH PRACÍ PRO PROFESE (DEKAN DRÁŽEK, PROSTUPŮ APOD.) POSTUPOVAT ZVLÁŠŤ OPATRNĚ, TAM ABY NEBYLA NARUŠENA STATIKA OKOLNÍCH KONSTRUKCÍ (KLENEB, PŘÍKLADŮ, ...)

POZN.10 NÁVRH SNĚHOVÝCH ZACHYTÁVAČŮ NA PULTOVÉ STŘEŠE – VIZ. PŮDORYS STŘECHY

POZN.11 NAPOJENÍ STŘEŠNÍ ROVINY NA SVISLÉ KONSTRUKCE BUDE ŘEŠENO FÓLIÍ VYTAŽENOU NA SVISLÉ STĚNY – PODROBNĚJI KVZ SCHEMATICKÉ DETAILY PŮDORYSU STŘECHY

POZN.12 DO OKEN BUDOU OSAZENY SYSTÉMOVÉ SÍTĚ PROTI HMYZU – BAREVNOST RÁMŮ SÍTÍ BUDE SLADNOCENA S OSTATNÍM OKEN
– SÍTĚ BUDOU SOUČÁSTÍ DODÁVKY OKEN

POZN.13 BEZPEČNOSTNÍ KRUHOVÝ SLOUPEK Ø 76mm A VÝŠKY 900mm S ŽLUTOČERNÝM ŠRAFEM
– SLOUPEK GRAFEKA OKY PRO ZNAČENÍ ŽLUTO/ČERNOU ŘETĚZU – PLASTOVÉHO
– SLOUPKY KOTVENY DO PODLAHY NAKLÁDACÍ RAMPY

POZN.14 NA BEZBARIÉROVÉ RAMPĚ BUDE OSAZENO VE VÝŠCE 900mm A VE VÝŠCE 700mm ODDĚLOVÉ ZÁBRADLÍ
– ZÁBRADLÍ BUDE KOTVENO DO ZÁKLADOVÝCH PATEK 400mm A HLOUBKY 600mm, ALE DO PŘÍSLUŠNÝCH NOSNÝCH KONSTRUKCÍ, PŘÍ OSAZENÍ ZÁBRADLÍ NUTNÍ DODRŽET PLATNÉ ČSN, VYH., ČSN/2009/Sb.
– ZÁBRADLÍ BUDE PŘETAŽENO ZA LIC RAMPY V MIN. DÉLCE 150mm
– PODROBNĚJI NÁVRH ZÁBRADLÍ VIZ. TABULKY PSV

POZN.15 VE SOUSEDSTÁVÉM PROSTORU BUDE OSAZENO NEKLIZOVÉ ZÁBRADLÍ VÝŠKY 900mm
– MADLO Ø 40mm S PODROUBOVOU OPRAVKOU NESMÍ MÍT OSTRÉ HRANY, VÝSTUPKY ANI ÚŘEZY
– PODROBNĚJI NÁVRH ZÁBRADLÍ VIZ. TABULKY PSV

POZN.16 VE SOUSEDSTÁVÉM PROSTORU BUDE OSAZENO NEKLIZOVÉ SOKOLSTŮVÉ MADLO VE VÝŠCE 900mm, OSAZENÉ MIN. 60mm OD LIZE ZDIVA, TAK ABY NEZASAHOVALO DO PROŠVIZNÉ ŠÍŘKY SCHODIŠTĚ VIZ. ČSN 73 4130
– MADLO BUDE ZA SOUSEDSTÁVÝM STUPEŇ PŘETAŽENO MIN. 100mm
– MADLO Ø 40mm S PODROUBOVOU OPRAVOU NESMÍ MÍT OSTRÉ HRANY, VÝSTUPKY ANI ÚŘEZY
– PODROBNĚJI NÁVRH MADLA VIZ. TABULKY PSV

POZN.17 PODROBNĚJI NÁVRH VÝSTUPNÍCH SCHODIŠŤ VČETNĚ ODDĚLOVÉHO ZÁBRADLÍ – VIZ. ČÁST D.1.2 STAVEBNĚ KONSTRUKČNÍ ŘEŠENÍ

POZN.18 VŠECHNY OKNA PARAPETU BUDOU DO OKEN OSAZENY NEREZOVÉ PLECHY 40x3mm UKOTVENÉ DO ZIDIVÉ ŠPALETY PŘES PLYNĚ PLECH TL.4mm, 40ţmm + OHÝBKOVÉ KOTVY ZA MÍ SE ZAPUŠTĚNÍ HLAVOU (ZAKRYTÍ KONTAKTNÍM ZATEPLOVACÍM SYSTÉMEM)
– HORNÍ DRŽEŇ MADLA BUDE 1000mm OD ÚROVNĚ ČISTÉ PODLAHY AŽ 1.NP

POZN.19 ZAZDĚNÉ OKNY 600/800/2000mm BUDE PROVEDENO PLNÝM PÁLENÝM CIHLAMI OF (290x140x65mm), P15MPa, VČETNĚ NA ODMONTOVÁNÍ MALTU S DŮRAZEM PROVÁZÁNÍM NOVÉHO ZDIVA SE STÁVAJÍCÍM
– ZAZDÍVKA OTVORU NA CELOU ŠÍŘI NIKY

POZN.20 U STÁVAJÍCÍHO ZACHOVÁVANÉHO DNA BUDE V RÁMCI ZATEPLEM VYMĚNĚNA VNĚJŠÍ PARAPETNÍ DESKA – PODROBNĚJI VIZ. TABULKY PSV

POZN.21 NOVÉ NAVRŽENÉ OSZLOVÉ SCHODIŠTĚ – PODROBNĚJI NÁVRH SCHODIŠTĚ VIZ. ČÁST D.1.2 STAVEBNĚ KONSTRUKČNÍ ŘEŠENÍ
– OSZLOVÉ SCHODIŠTĚ BUDE OPATŘENO DEKORATIVNÍM OZELOVÝM ZÁBRADLÍM VÝŠKY 900mm
– ZÁBRADLÍ BUDE PŘETAŽENO ZA LIC RAMPY V MIN. DÉLCE 150mm

POZN.22 ZEDNICKÉ ZAPRAVENÍ PROSTUPŮ ČCA 300/300mm PO PŘÍSLUŠNÉ ROZVODŮ VEDENÍ
– ZAZDĚNÍ BUDE PROVEDENO PLNÝM PÁLENÝM CIHLAMI OF (290x140x65mm), P15MPa, VYZDĚNÉ NA CEMENTOVOU MALTU S DŮRAZEMNÝM PROVÁZÁNÍM NOVÉHO ZDIVA SE STÁVAJÍCÍM
– ZAZDÍVKA OTVORU NA CELOU ŠÍŘI STĚNY

POZN.23 U STÁVAJÍCÍHO OZELOVÉHO SCHODIŠTĚ BUDE PŘÍMÉ NAŘEZÁNA A POSLEDNÍ VÝSTUPNÍ SCHODIŠŤOVÝ STUPEŇ BUDE BAREVNĚ ODLIŠNÝ OD OSTATNÍCH SCHODIŠŤOVÝCH STUPŇŮ – ÚPRAVOU VÝSTUPNÍCH PODHAS. APOD.

POZN.24 NOVÉ TAŽNÉ POTRUBÍ (VYTÁHU DO DIESEL AGREGÁTU V 1.NP
– NOVÉ POTRUBÍ V OMÍNKU OLE STÁVAJÍCÍHO POTRUBÍ BUDE NAPOJENO PŘÍPO FASÁDU NA STÁVAJÍCÍ ZACHOVÁVANÉ OTVORŮNÍ V OKNĚ 1.NP
– NOVÉ POTRUBÍ BUDE OPATŘENO NOVÝM OCHRANNÝM NÁTĚREM VHODNÉ NA KONSTRUKCE S VYSOKOU TEPLOTOU (VYPALOVÁNÍ NÁTĚRU APOD.)
– SOUČÁST DODÁVKY POTRUBÍ BUDOU I KOTOVÉ PRVKY – KONZOLY PRO UKOTVENÍ POTRUBÍ DO SVISLÝCH KONSTRUKCÍ
– ODVAZEN POTRUBÍ DO SVISLÝCH KONSTRUKCÍ 100mm (DILETUJÍCÍ MEZI STĚNOU A POTRUBÍM VYPLNĚ)

!!! POZOR !!!

Pozn.: Z podélných důvodů budou plochy zatepleně kotvěnými deskami EPS, vytažený do max. výšky 1500mm. Od této úrovně budou svislé plochy zatepleny minerální izolací.

LEGENDA MATERIÁLŮ

STÁVAJÍCÍ KONSTRUKCE

NOVÉ NAVRŽENÉ KONSTRUKCE

NOVÉ NAVRŽENÉ VÝPLNĚ OKENNÍCH OTVORŮ – PODROBNĚJI SPECIFIKACE VIZ. TABULKY PSV

NOVÉ NAVRŽENÉ VÝPLNĚ DVEŘNÍCH OTVORŮ – PODROBNĚJI SPECIFIKACE VIZ. TABULKY PSV

!!! POZOR !!!

PFA = ÚROVEŇ STÁVAJÍCÍ PODLAHY V KUCHYNI = ±0,000m
UPRAVENÁ ÚROVEŇ PODLAHY V KUCHYNI = ±0,000m

s.č. ČESKÝ BROD (622737)

0	06/2018	PRVNÍ VYDÁNÍ	VALENTA	ING.RYBÁŘ	ING.RYBÁŘ
ČÍSLO	DATUM	POPIS ZMĚN	VYPRACOVAL	ODPP. PROJEKTANT	AUTOR

MĚSTO	Město Český Brod náměstí Husovo 70 282 01 Český Brod	PROJEKTANT ÚZEMÍ	PFA PROJEKT CENTRUM spol.s.r.o.
MÍSTO STAVBY:	ČESKÝ BROD	VYPRACOVAL: VALENTA	AUTOR: ING.RYBÁŘ
STAVEBNÍ ÚŘAD:	ČESKÝ BROD	ZODP.PROJEKTANT: ING.RYBÁŘ	ARCH. NÁVRH: PC NOVA s.r.o.

NÁZEV AKCE: AREÁL NEMOCNICE V ČESKÉM BRODĚ - OPRAVA A STAVEBNÍ ÚPRAVY GASTRO PROVOZU V č.p.1099	FORMÁT: 16xA4 DATUM: 06/2018 STUPEŇ PD: DÚR+DSP+DPS Č. ZAKÁZKY: 18-029 MĚŘÍTKO: 1:100
OBJEKT: SO-01 Oprava gastro provozu	ČÁST: D.1.1 Architektonicko - stavební řešení
OBSAH: POHLEDY - technické řešení	SOUBOR: Č.VÝKRESU: 1.1.10.01 Č. PARÉ

DOKUMENTACE LZE POUŽÍVAT POUZE VE SMYSLU PŘÍSLUŠNÉ SMLOUVY O DílO. VÝKRES ČI JEHO ČÁST NELZE BEZ SOUHLASU AUTORA