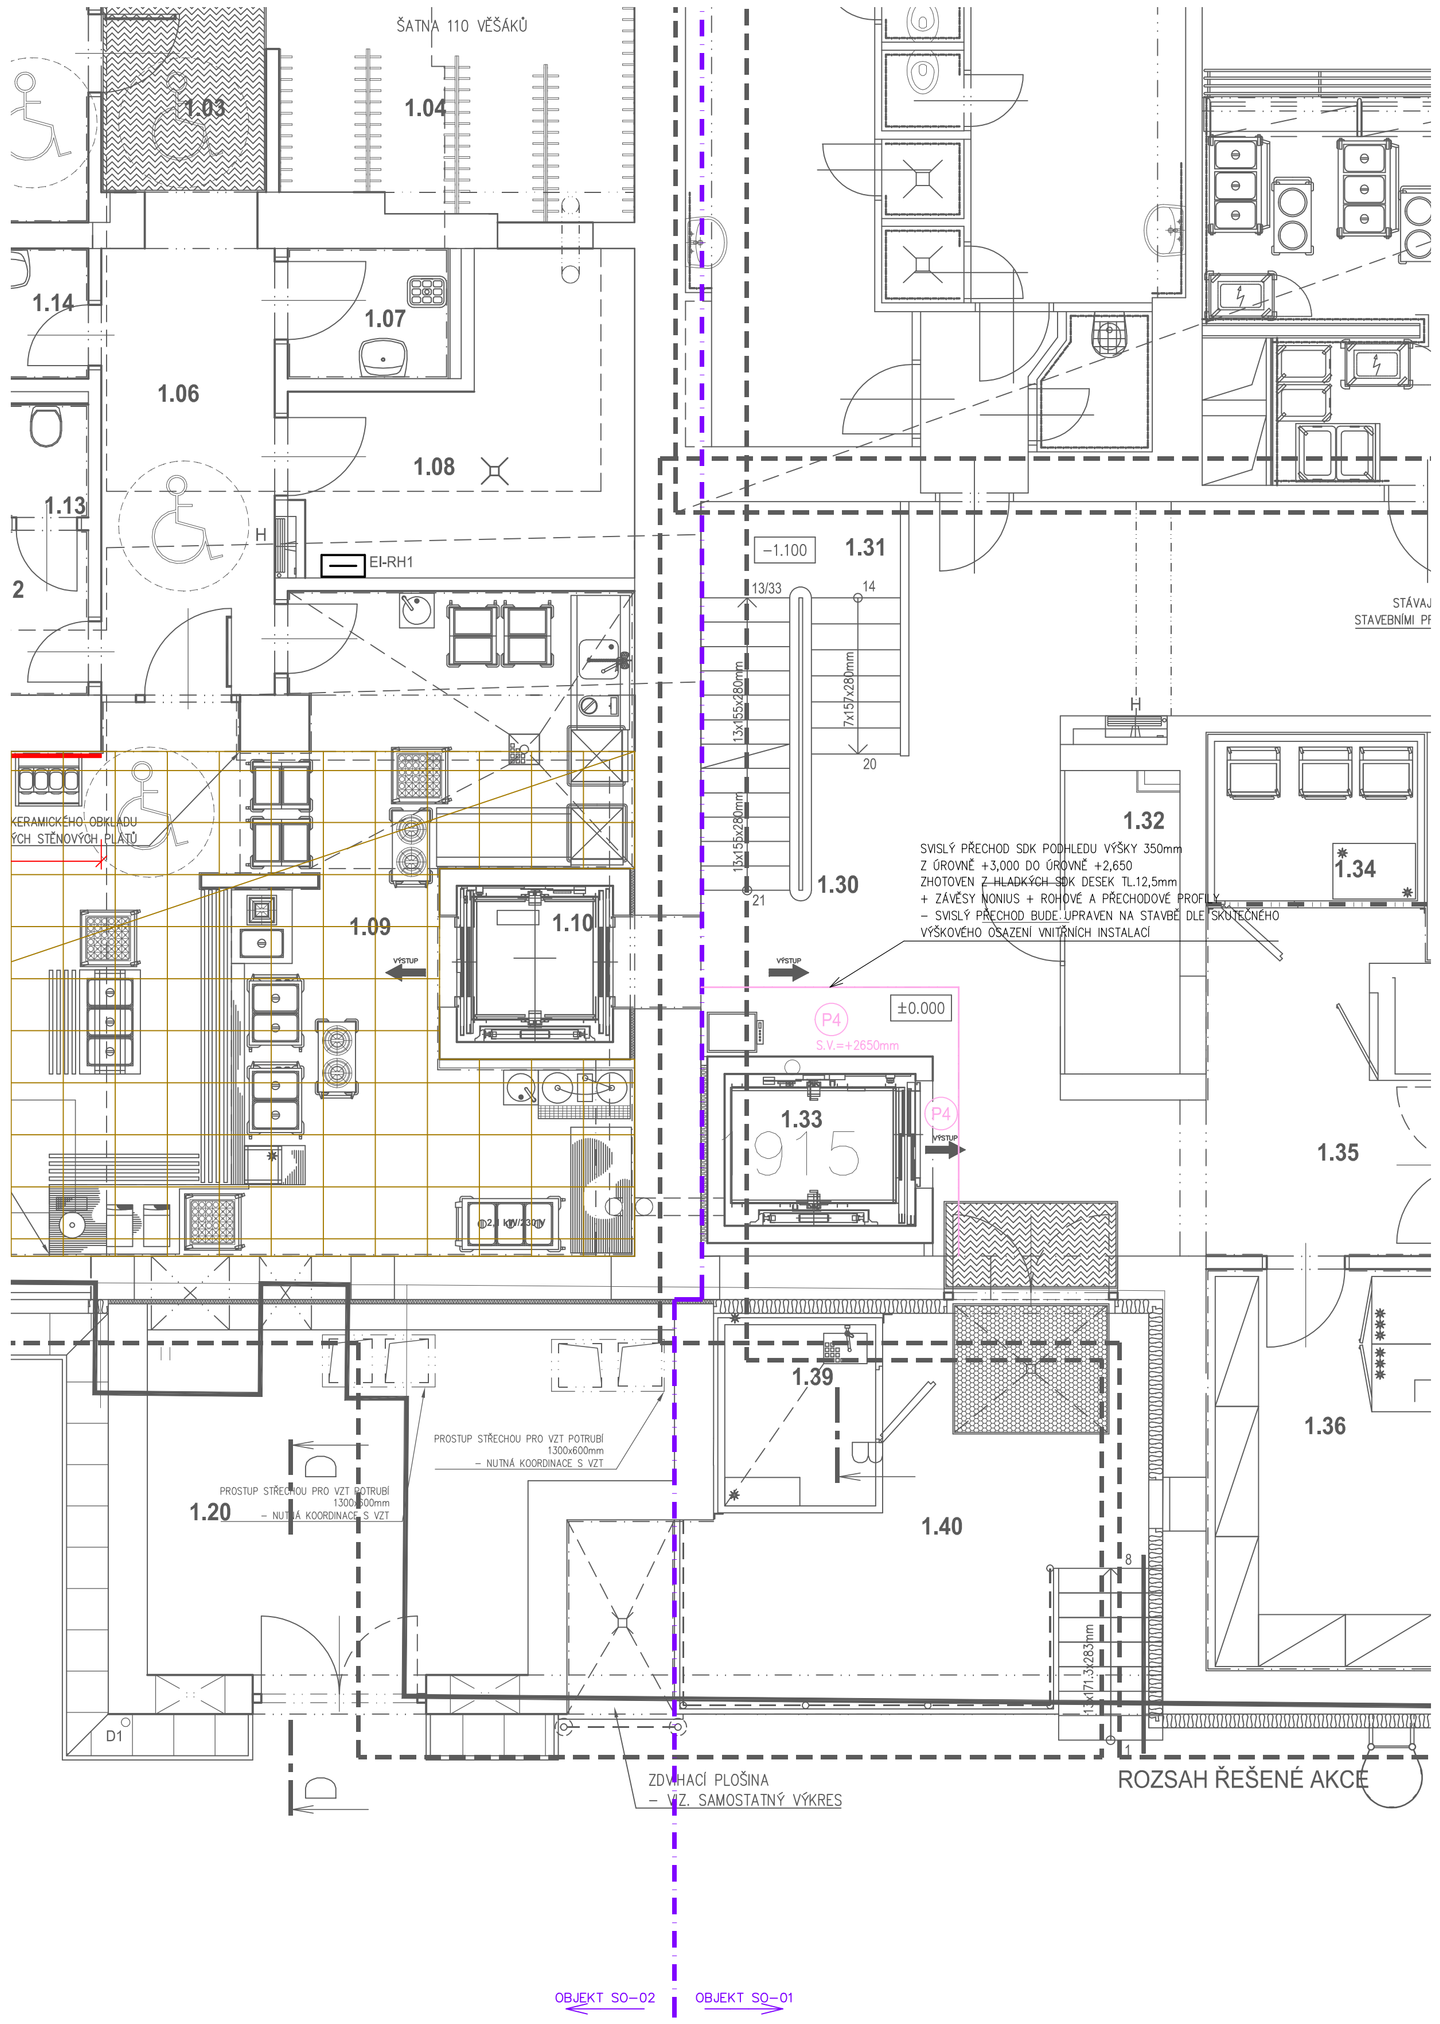

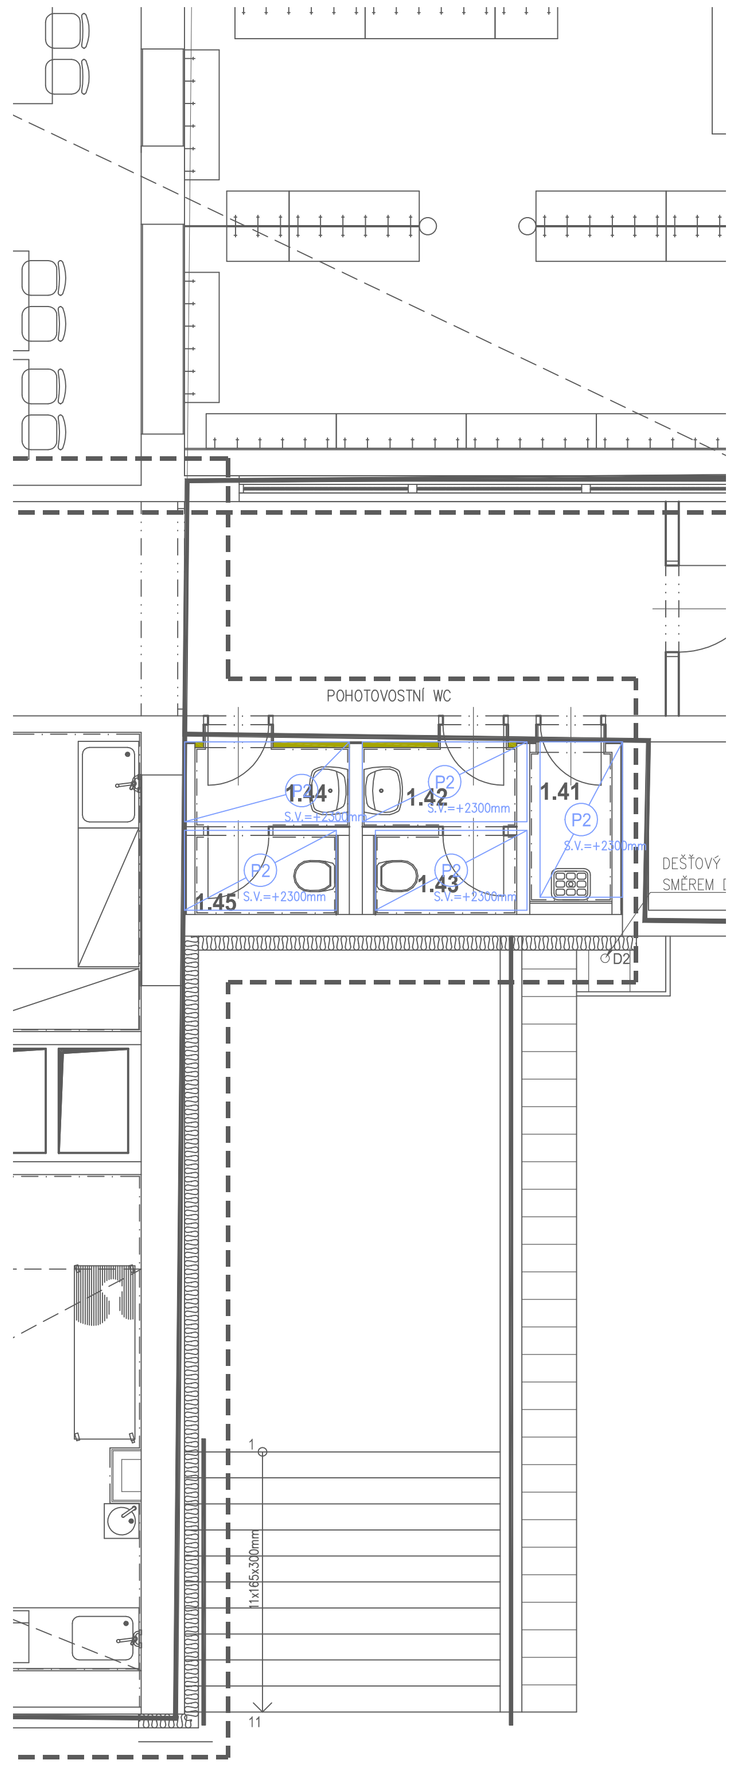

LEGENDA MÍSTNOSTÍ

Tabulka místností – objekt SO–01

Číslo	Jméno	Plocha [m²]	Podlaha	Stěny	Strop	Pozn.
1.30	CHODBA	29,70	KERAMICKÁ DLAŽBA	KERAMICKÝ SOKL, OMÍTKA, VÝMALBA	OMÍTKA, VÝMALBA, s.v.=3000mm	
1.31	SCHODIŠŤOVÝ PROSTOR	8,53	TERAZZO SCHODIŠŤOVÉ STUPNĚ	KERAMICKÝ SOKL, OMÍTKA, VÝMALBA	OMÍTKA, VÝMALBA, s.v.=3000mm	
1.32	SKLAD OBALŮ	4,83	KERAMICKÁ DLAŽBA	KERAMICKÝ SOKL, v=60mm, OMÍTKA, VÝMALBA	OMÍTKA, VÝMALBA, s.v.=3000mm	
1.33	VÝTAHOVÁ ŠACHTA	3,54	BETONOVÁ MAZANINA	OMÍTKA, VÝMALBA	OMÍTKA, VÝMALBA,	
1.34	SKLAD ŠOKOVANÝCH JÍDEL	4,31	SYSTÉMOVÁ PODLAHA V RÁMCI CHLAZENÉHO BOXU	SYSTÉMOVÉ PANELY CHLADÍCÍHO BOXU	SYSTÉMOVÝ STROP CHLADÍCÍHO BOXU	
1.35	ŠOKOVÁNÍ JÍDEL	13,11	POVLAKOVÁ KRYTINA	SYSTÉMOVÝ FASÓN v=38mm, KERAMICKÝ OBKLAD v=2020mm, OMÍTKA, VÝMALBA	OMÍTKA, VÝMALBA,	
1.36	DENNÍ SKLAD	12,29	POVLAKOVÁ KRYTINA	SYSTÉMOVÝ FASÓN v=38mm, KERAMICKÝ OBKLAD v=2020mm, OMÍTKA, VÝMALBA	OMÍTKA, VÝMALBA,	
1.37	KUCHYŇŮ	152,35	POVLAKOVÁ KRYTINA	SYSTÉMOVÝ FASÓN v=38mm, KERAMICKÝ OBKLAD v=2020mm, OMÍTKA, VÝMALBA	OMÍTKA, VÝMALBA,	
1.38	CHODBA	57,65	KERAMICKÁ DLAŽBA	KERAMICKÝ SOKL, OMÍTKA, VÝMALBA	OMÍTKA, VÝMALBA, s.v.=4500mm	
1.39	SKLAD ODPADKŮ	3,64	KERAMICKÁ DLAŽBA	SYSTÉMOVÉ PANELY CHLADÍCÍHO BOXU	SYSTÉMOVÝ STROP CHLADÍCÍHO BOXU	
1.40	ZÁSOBOVACÍ RAMPA	27,68	EPOXIDOVÁ STĚRKA	OMÍTKA		
1.41	OKLIDOVÁ KOMORA	1,89	KERAMICKÁ DLAŽBA	KERAMICKÝ OBKLAD v=2020mm, OMÍTKA, VÝMALBA	PODHLED P2 s.v.=2300mm	
1.42	PŘEDSÍŇ WC MUŽI	1,90	KERAMICKÁ DLAŽBA	KERAMICKÝ OBKLAD v=2020mm, OMÍTKA, VÝMALBA	PODHLED P2 s.v.=2300mm	
1.43	WC MUŽI	1,62	KERAMICKÁ DLAŽBA	KERAMICKÝ OBKLAD v=2020mm, OMÍTKA, VÝMALBA	PODHLED P2 s.v.=2300mm	
1.44	PŘEDSÍŇ WC ŽENY	1,90	KERAMICKÁ DLAŽBA	KERAMICKÝ OBKLAD v=2020mm, OMÍTKA, VÝMALBA	PODHLED P2 s.v.=2300mm	
1.45	WC ŽENY	1,62	KERAMICKÁ DLAŽBA	KERAMICKÝ OBKLAD v=2020mm, OMÍTKA, VÝMALBA	PODHLED P2 s.v.=2300mm	

POZNÁMKY:

– SVĚTLÁ VÝŠKA VNITŘNÍCH PROSTOR 1.NP VIZ. LEGENDA MÍSTNOSTÍ

– V KAŽDÉ PŮVODNÍ MÍSTNOSTI DOTČENÉ STAVEBNÍMI PRACEMI (30% OTLUČENÍM STÁVAJÍCÍCH OMÍTEK) BUDE POČÍTÁNO S 30% VYSPRAVENÍM STÁVAJÍCÍCH OMÍTEK STĚN, STROPŮ

– VEŠKERÉ MÍSTNOSTI DOTČENÉ STAVEBNÍMI PRACEMI BUDOU PO SKONČENÍ STAVEBNÍCH PRACÍ PLNĚ VYMALOVÁNY V ODSTÍNECH DLE PŮVODNÍCH, RESP. DLE POŽADAVKŮ STANOVENÉ INVESTOREM
– MÍSTNOSTI DOTČENÉ ČÁSTEČNÝMI STAVEBNÍMI PRACEMI BUDOU V ROZSAHU PŘÍLEHLÉ DOTČENÉ STĚNY NOVĚ VYMALOVÁNY

– STÁVAJÍCÍ VÝMALBA V ŘEŠENÝCH PROSTORECH BUDE ŘEŠENA VE 100% ROZSAHU – STĚNY, STROPY

– NEŘEŠENÉ MÍSTNOSTI DOTČENÉ ČÁSTEČNÝMI STAVEBNÍMI PRACEMI BUDOU V DOTČENÉM ROZSAHU CELOPLOŠNĚ ZAKRYTY PEVNÝM MATERIÁLEM BRÁNÍCÍ PŘÍPADNÉMU POŠKOZENÍ STÁVAJÍCÍCH ZACHOVÁVANÝCH PODLAH

– VIDITELNÉ PROSTUPY STĚN, CHYBĚJÍCÍCH ČÁSTÍ SVISLÝCH KONSTRUKCÍ, PROSTUPY PO VNITŘNÍCH INSTALACÍ APOD., BUDOU ZEDNICKY ZAČIŠTĚNY V PODOBĚ DOZDÍVEK Z PLNÝCH CIHEL CP (290x140x65mm), P15MPa, VYZDĚNÉ NA CEMENTOVOU MALTU S DŮKLADNÝM PROVÁZÁNÍM NOVÉHO ZDIVA SE STÁVAJÍCÍM
– ZAZDÍVKA OTVORU NA CELOU ŠÍŘI STĚNY
– PLOŠNÝ ROZSAH DOZDÍVEK V 1.NP = CCA 25,0m2 OBJEKTU SO–01, CCA 25,0m2 OBJEKTU SO–02,

Tabulka místností – objekt SO–02

Číslo	Jméno	Plocha [m²]	Podlaha	Stěny	Strop	Pozn.
1.01	ZÁLOŽNÍ ZDROJ	37,24	BETONOVÁ MAZANINA	OMÍTKA, VÝMALBA	OMÍTKA, VÝMALBA, s.v.=3780mm	
1.02	ROZVODNA	32,90	BETONOVÁ MAZANINA	OMÍTKA, VÝMALBA	OMÍTKA, VÝMALBA, s.v.=3630mm	
1.03	ZÁDVEŘÍ	5,61	ČISTÍCÍ ZÓNA	KERAMICKÝ SOKL, v=60mm, OBKLADOVÉ PLASTOVÉ PLÁTY v=1290mm, OMÍTKA, VÝMALBA	OMÍTKA, VÝMALBA, s.v.=3000mm	
1.04	ŠATNA	11,89	KERAMICKÁ DLAŽBA	KERAMICKÝ SOKL, v=60mm, OBKLADOVÉ PLASTOVÉ PLÁTY v=1290mm, OMÍTKA, VÝMALBA	OMÍTKA, VÝMALBA, s.v.=3000mm	
1.05	WC ZTP	5,99	KERAMICKÁ DLAŽBA	KERAMICKÝ OBKLAD v=2020mm, OMÍTKA, VÝMALBA	OMÍTKA, VÝMALBA, s.v.=3000mm	
1.06	CHODBA	11,75	KERAMICKÁ DLAŽBA	KERAMICKÝ SOKL, v=60mm, OMÍTKA, VÝMALBA	OMÍTKA, VÝMALBA, s.v.=3000mm	
1.07	OKLIDOVÁ KOMORA	3,00	KERAMICKÁ DLAŽBA	KERAMICKÝ OBKLAD v=2020mm, OMÍTKA, VÝMALBA	OMÍTKA, VÝMALBA, s.v.=3000mm	
1.08	TECHNICKÁ MÍSTNOST	11,65	KERAMICKÁ DLAŽBA	KERAMICKÝ SOKL, v=60mm, OMÍTKA, VÝMALBA	OMÍTKA, VÝMALBA, s.v.=3000mm	
1.09	VÝDEJ, MYTÍ STOLNÍHO NÁDOBÍ	31,0	POVLAKOVÁ KRYTINA	SYSTÉMOVÝ FASÓN v=38mm, KERAMICKÝ OBKLAD v=2020mm, OMÍTKA, VÝMALBA	OMÍTKA, VÝMALBA, s.v.=3000mm PODHLED P1 s.v.=3100mm	
1.10	VÝTAHOVÁ ŠACHTA	3,24	BETONOVÁ MAZANINA	OMÍTKA, VÝMALBA	OMÍTKA, VÝMALBA,	
1.11	JÍDELNA	63,38	POVLAKOVÁ KRYTINA	OBKLADOVÉ PLASTOVÉ PLÁTY v=1300mm, OMÍTKA, VÝMALBA	PODHLED P1 s.v.=3100mm	
1.12	UMÝVÁRNA, PISOÁR MUŽI	4,29	POVLAKOVÁ KRYTINA	SYSTÉMOVÝ FASÓN v=38mm, KERAMICKÝ OBKLAD v=2020mm, OMÍTKA, VÝMALBA	OMÍTKA, VÝMALBA, s.v.=3000mm	
1.13	WC MUŽI	1,52	POVLAKOVÁ KRYTINA	SYSTÉMOVÝ FASÓN v=38mm, KERAMICKÝ OBKLAD v=2020mm, OMÍTKA, VÝMALBA	OMÍTKA, VÝMALBA, s.v.=3000mm	
1.14	UMÝVÁRNA ŽENY	3,15	POVLAKOVÁ KRYTINA	SYSTÉMOVÝ FASÓN v=38mm, KERAMICKÝ OBKLAD v=2020mm, OMÍTKA, VÝMALBA	OMÍTKA, VÝMALBA, s.v.=3000mm	
1.15	WC ŽENY	1,52	POVLAKOVÁ KRYTINA	SYSTÉMOVÝ FASÓN v=38mm, KERAMICKÝ OBKLAD v=2020mm, OMÍTKA, VÝMALBA	OMÍTKA, VÝMALBA, s.v.=3000mm	
1.16	ZÁDVEŘÍ	5,79	KERAMICKÁ DLAŽBA	KERAMICKÝ SOKL, v=60mm, OMÍTKA, VÝMALBA	OMÍTKA, VÝMALBA, s.v.=3000mm	
1.17	TECHNICKÁ MÍSTNOST	4,98	KERAMICKÁ DLAŽBA	KERAMICKÝ SOKL, v=60mm, OMÍTKA, VÝMALBA	OMÍTKA, VÝMALBA, s.v.=3000mm	
1.18	CHODBA	11,00	KERAMICKÁ DLAŽBA	KERAMICKÝ SOKL, v=60mm, OMÍTKA, VÝMALBA	OMÍTKA, VÝMALBA, s.v.=3000mm	
1.19	SCHODIŠŤOVÝ PROSTOR	5,16	OCELOVÉ SCHODIŠTĚ	OMÍTKA, VÝMALBA	OMÍTKA, VÝMALBA,	
1.20	TECHNICKÁ MÍSTNOST VZT	21,13	EPOXIDOVÁ STĚRKA	OMÍTKA, VÝMALBA	OMÍTKA, VÝMALBA,	

POZNÁMKY:

– SVĚTLÁ VÝŠKA VNITŘNÍCH PROSTOR 1.NP VIZ. LEGENDA MÍSTNOSTÍ

– V KAŽDÉ PŮVODNÍ MÍSTNOSTI DOTČENÉ STAVEBNÍMI PRACEMI (100% OTLUČENÍM STÁVAJÍCÍCH OMÍTEK) BUDE POČÍTÁNO S 100% VYSPRAVENÍM STÁVAJÍCÍCH OMÍTEK STĚN, STROPŮ
– OMÍTKY V 1.NP BUDOU DO VÝŠKY 2000mm ŘEŠENY JAKO SANAČNÍ – PODROBNÁ SPECIFIKACE VNITŘNÍCH SANAČNÍCH OMÍTEK VIZ. TECHNICKÁ ZPRÁVA

– VEŠKERÉ MÍSTNOSTI DOTČENÉ STAVEBNÍMI PRACEMI BUDOU PO SKONČENÍ STAVEBNÍCH PRACÍ PLNĚ VYMALOVÁNY V ODSTÍNECH DLE PŮVODNÍCH, RESP. DLE POŽADAVKŮ STANOVENÉ INVESTOREM
– MÍSTNOSTI DOTČENÉ ČÁSTEČNÝMI STAVEBNÍMI PRACEMI BUDOU V ROZSAHU PŘÍLEHLÉ DOTČENÉ STĚNY NOVĚ VYMALOVÁNY

– STÁVAJÍCÍ VÝMALBA V ŘEŠENÝCH PROSTORECH BUDE ŘEŠENA VE 100% ROZSAHU – STĚNY, STROPY

– NEŘEŠENÉ MÍSTNOSTI DOTČENÉ ČÁSTEČNÝMI STAVEBNÍMI PRACEMI BUDOU V DOTČENÉM ROZSAHU CELOPLOŠNĚ ZAKRYTY PEVNÝM MATERIÁLEM BRÁNÍCÍ PŘÍPADNÉMU POŠKOZENÍ STÁVAJÍCÍCH ZACHOVÁVANÝCH PODLAH

V NEŘEŠENÝCH PROSTORECH m.č. 1.01, 1.02 BUDE POČÍTÁNO S VYSPRAVENÍM DEGRADOVANÝCH OMÍTEK STROPŮ V ROZSAHU ~20% PLOCHY MÍSTNOSTI
– NESOUDRŽNÉ , UVOLNĚNÉ, ZVĚTRALÉ ČI JINAK VIDITELNĚ POŠKOZENÉ ČÁSTI BETONU A OBNAŽENÁ VÝZTUŽ MUSÍ BÝT DOKONALE OČIŠTĚNA OD RZI. OČIŠTĚNÉ OCELOVÉ PRVKY BUDOU OPATŘENY 2x ZÁKLADNÍM NÁTĚREM NA OCELOVÉ PRVKY
– PŘED NANESENÍM VYSPRÁVKOVÉ HMOTY MUSÍ BÝT POVRCH NÁLEŽITĚ PROVLHČEN. PŘI NANÁŠENÍ HMOTY JE NUTNÉ DODRŽET MAXIMÁLNÍ TLOUŠŤKY VRSTEV V JEDNOM PRACOVNÍM ZÁBĚRU PRO POUŽITÝ TYP VÝROBKU
– JINAK VIDITELNĚ POŠKOZENÉ ČI CHYBĚJÍCÍ ČÁSTI OMÍTEK STĚN BUDOU V ROZSAHU ~20% PLOCHY MÍSTNOSTI VYSPRAVENY

– VIDITELNÉ PROSTUPY STĚN, CHYBĚJÍCÍCH ČÁSTÍ SVISLÝCH KONSTRUKCÍ, PROSTUPY PO VNITŘNÍCH INSTALACÍ APOD., BUDOU ZEDNICKY ZAČIŠTĚNY V PODOBĚ DOZDÍVEK Z PLNÝCH CIHEL CP (290x140x65mm), P15MPa, VYZDĚNÉ NA CEMENTOVOU MALTU S DŮKLADNÝM PROVÁZÁNÍM NOVÉHO ZDIVA SE STÁVAJÍCÍM
– ZAZDÍVKA OTVORU NA CELOU ŠÍŘI STĚNY
– PLOŠNÝ ROZSAH DOZDÍVEK V 1.NP = CCA 25,0m2 OBJEKTU SO–01, CCA 25,0m2 OBJEKTU SO–02,

STĚNY V M.Č. 1.11 BUDOU OPATŘENY OCHRANNÝMI PLÁTY C/S TL.2,0mm
– BAREVNOST BUDE PŘIZPŮSOBENA DLE POŽADAVKŮ INVESTORA
– POŽÁRNÍ ODOLNOST: SAMOZHÁŠECÍ
– PROVEDENO DLE NORMY ČSN EN 13501–1 S VÝSLEDKEM TESTU B–s1–d0
– ODOLNOST PROTI NÁRAZŮM
– ZABRAŇUJE TVORBĚ BAKTERIÍ
– RYCHLÉ A JEDNODUCHÉ ČIŠTĚNÍ

LEGENDA MATERIÁLŮ

ROZSAH PROVEDENÍ PODHLEDU VE SKLADBĚ DLE OZNAČENÍ V BUBLINĚ
– SKLADBY PODHLEDŮ JSOU VYPSÁNY V PŘÍLOZE TECHNICKÉ ZPRÁVY Č.1 – SKLADBY KONSTRUKCÍ
– VŠECHNY SÁDROKARTONOVÉ PODHLEDY BUDOU OPATŘENY NÁTĚREM (MALBOU) V ODSTÍNU BÍLÉ

P1 PODHLED P1
– HYGIENICKÝ AKUSTICKÝ STROPNÍ SYSTÉM – KAZETOVÝ PODHLED V RASTRU 600x600mm S POLOZAPUŠTĚNOU HRANOU
– TL. PANELU 15,0mm

P2 PODHLED P2
– PODHLED ZE SÁDROKARTONOVÝCH IMPREGNOVANÝCH DESEK TL.12,5mm DO PROSTOR S VYŠŠÍ RELATIVNÍ VLHKOSTÍ VZDUCHU + NOSNÝ DVOUVRSTVÝ ROŠT ZE SYSTÉMOVÝCH PROFILŮ CD

P4 PODHLED P4
– PODHLED ZE SÁDROKARTONOVÝCH DESEK TL.12,5mm + NOSNÝ DVOUVRSTVÝ ROŠT ZE SYSTÉMOVÝCH PROFILŮ CD

SP STĚNOVÉ AKUSTICKÉ PANELY
– NÁRAZUVZDORNÝ AKUSTICKÝ OBKLAD (STĚNOVÝ PANEL)
– TL. PANELU 40mm
– ROZMĚR PANELU 2700x1200mm

!!! POZOR !!!
– VĚŠKERÉ SVĚTLÉ VÝŠKY NAD PODHLEDEM JSOU POUZE ORIENTAČNÍ A BUDOU PŘÍPADNĚ UPRAVENY NA STAVBĚ DLE SKUTEČNÉ POLOHY A VÝŠKOVÉHO USAZENÍ JEDNOTLIVÝCH VNITŘNÍCH INSTALACÍ VČETNĚ JEJICH VZÁJEMNÉHO KŘÍŽENÍ

DŮLEŽITÉ POZNÁMKY:

– NEDÍLNOU SOUČÁSTÍ TOHOTO VÝKRESU JE TECHNICKÁ ZPRÁVA VČETNĚ PŘÍLOHY SKLADBY KONSTRUKCÍ
– V PŘÍPADĚ NEJASNOSTÍ NUTNO KONTAKTOVAT PROJEKTANTA NEBO TDI STAVBY
– UVEDENÉ KÓTY MAJÍ POUZE INFORMATIVNÍ CHARAKTER A JE NUTNÉ VEŠKERÉ ROZMĚRY NA STAVENIŠTI OVĚŘIT!
– ROZMĚRY VEŠKERÝCH PRVKŮ NUTNO OVĚŘIT OMĚŘENÍM NA STAVBĚ
– VZHLEDEM K TOMU, ŽE SE JEDNÁ O REKONSTRUKCI STÁVAJÍCÍHO OBJEKTU JSOU MOŽNÉ NEZJIŠTĚNÉ SKUTEČNOSTNI V KONSTRUKCÍCH, KTERÉ NEJSOU UVEDENÉ V PROJEKTOVÉ DOKUMENTACI, V TAKOVÉM PŘÍPADĚ NUTNO PŘIZVAT PROJEKTANTA PŘÍSLUŠNÉ ČÁSTI PDI
– V NOVÝCH PODHLEDECH BUDOU INSTALOVÁNY KONCOVÉ PRVKY (VZT, EI, ČIDLA, APOD.)
– PŘI PROVÁDĚNÍ VEŠKERÝCH PRACÍ JE NUTNÉ DODRŽOVAT PLATNÉ NORMY A PŘÍSLUŠNÉ LEGISLATIVNÍ POŽADAVKY, PŘEDPISY, TECHNOLOGICKÉ POSTUPY A SYSTÉMOVÁ ŘEŠENÍ

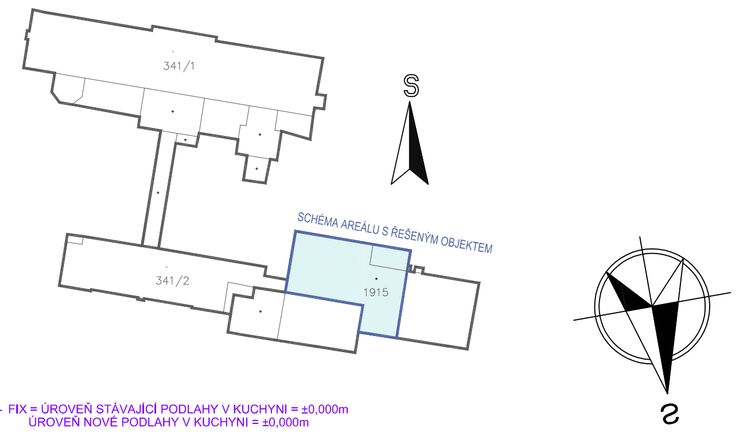

FIX = ÚROVEŇ STÁVAJÍCÍ PODLAHY V KUCHYNI = ±0,000m
ÚROVEŇ NOVÉ PODLAHY V KUCHYNI = ±0,000m

k.ú. ČESKÝ BROD (622737)

0	06/2018	PRVNÍ VYDÁNÍ	VALENTA	ING.RYBÁŘ	ING.RYBÁŘ
ČÍSLO	DATUM	POPIS ZMĚN	VYPRACOVAL	ZODP. PROJEKTANT	AUTOR

INVESTOR: Město Český Brod, náměstí Husovo 70, 282 01 Český Brod

PROJEKTANT ČÁSTI: PROJEKT CENTRUM HDNA S.R.O.

GENERÁLNÍ PROJEKTANT: PROJEKT CENTRUM HDNA S.R.O.

MÍSTO STAVBY:	ČESKÝ BROD	VYPRACOVAL:	VALENTA	AUTOR:	ING.RYBÁŘ
STAVEBNÍ ÚŘAD:	ČESKÝ BROD	ZODP.PROJEKTANT:	ING.RYBÁŘ	ARCH. NÁVRH:	PC NOVA s.r.o.

NÁZEV AKCE: AREÁL NEMOCNICE V ČESKÉM BRODĚ - OPRAVA A STAVEBNÍ ÚPRAVY GASTRO PROVOZU V č.p.1099

FORMÁT:	10xA4
DATUM:	06/2018
STUPEŇ PD:	DÚR+DSP+DPS
Č. ZAKÁZKY:	18–029
MĚŘÍTKO:	1: 50
SOUBOR:	

OBJEKT: SO-01: Oprava gastro provozu

ČÁST: D.1.1 Architektonicko - stavební řešení

OBSAH: PŮDORYS 1.NP - podhledy

Č.VÝKRESU: 1.1.1501

Č. PARÉ

DOKUMENTACI LZE POUŽÍVAT POUZE VE SMYSLU PŘÍSLUŠNÉ SMLOUVY O DÍLO. VÝKRES ČI JEHO ČÁST MŮŽE BÝT KOPÍROVÁN NEBO JINÝM ZPŮSOBEM ROZŠIŘOVÁN POUZE PO PŘEDCHOZÍM SOUHLASU AUTORA.