





Linie žlabů L1 = celkem 49,5 bm  
žlaby Hauraton Recyfix Monotec 100 typ 230, tř. D400

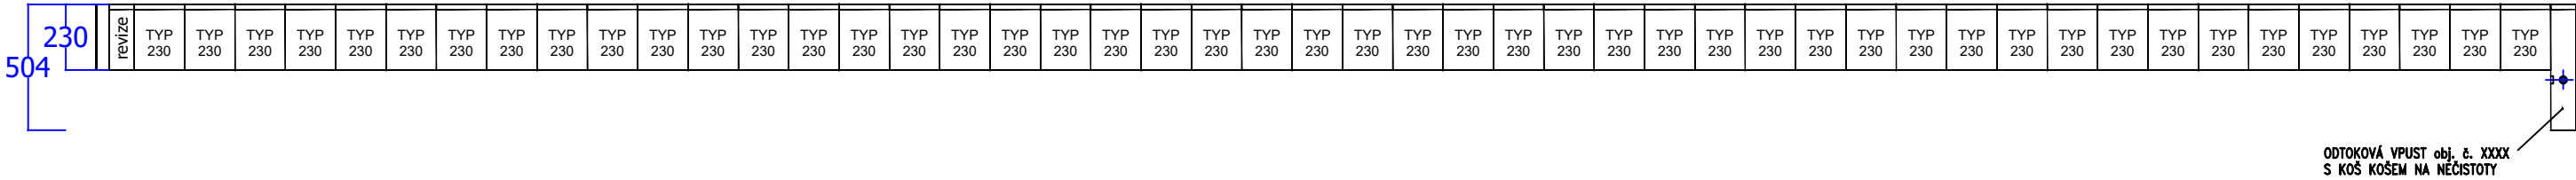

Linie žlabů L2 = celkem 25 bm  
žlaby Hauraton Recyfix Monotec 100 typ 230, tř. D400

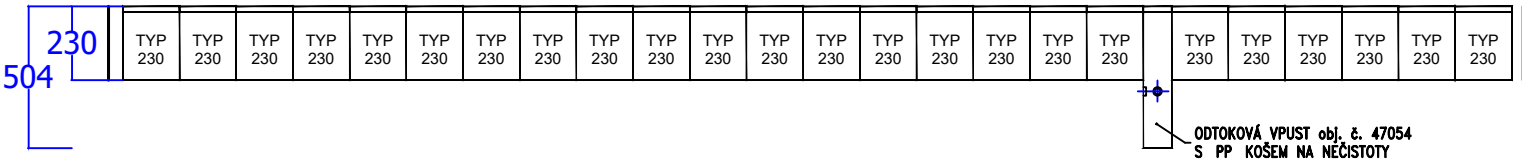

Detail uložení u okolního terénu

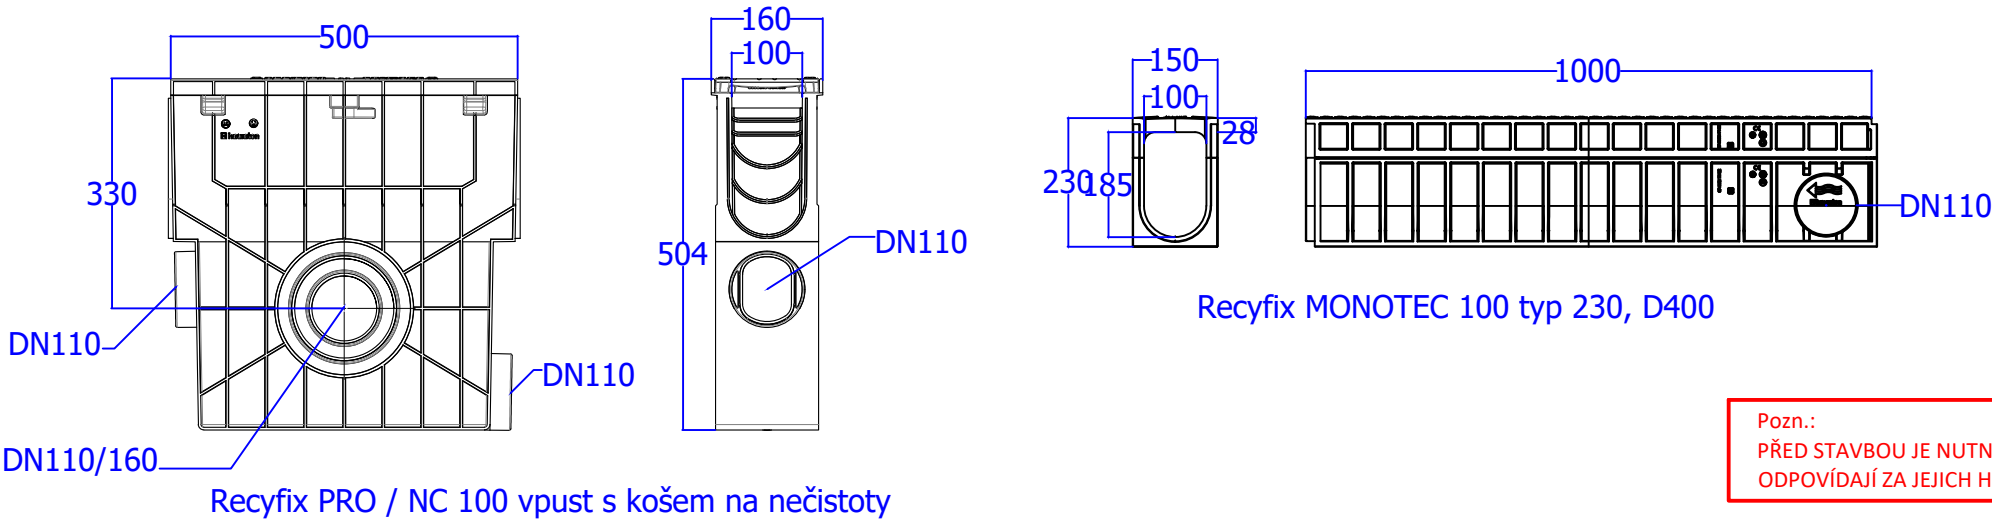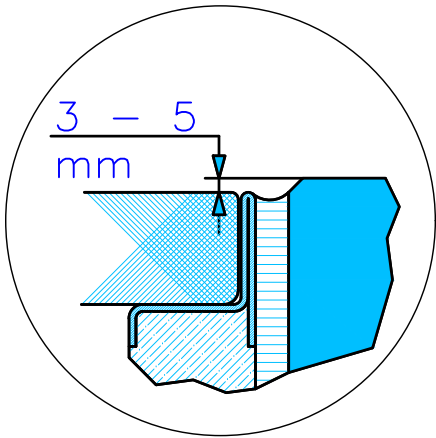

Pozn.:  
PŘED STAVBOU JE NUTNÉ V ZÁJMOVÉM PROSTORU VYTÝČIT PODZEMNÍ INŽENÝRSKÉ SÍTĚ JEJICH SPRÁVCI, KTERÍ  
ODPOVÍDAJÍ ZA JEJICH HLOUBKU A POLOHU .

Vypracoval: ALEŠ JAMBOR		Autor. projektant: ING. STANISLAV OSTRUŠKA		 PROJEKČNÍ A INŽENÝRSKÁ ČINNOST Havelcova 70, 280 02 Kolín III email: ales.jambor@seznam.cz tel.: +420 774 549 441 IČ: 74429884 DIČ: CZ8203210796		
Objednatel: MĚSTO ČESKÝ BROD Husovo nám. 70, 282 01 Český Brod						
OÚ/MÚ: ČESKÝ BROD		Formát: 3xA4				
Datum: BŘEZEN 2020		Čís. zakázky: 1885				
Akce: <b>STAVEBNÍ ÚPRAVY MÍSTNÍ KOMUNIKACE V UL. K VYSÍLAČI, MĚSTO ČESKÝ BROD-ČÁST LIBLICE</b>					Stupeň: DPS	Souprava:
Příloha: KLADEČSKÉ SCHÉMA ŽLABŮ					Měřítko: 1:50	
					Příloha č.: C6	