



VZOROVÝ PŘÍČNÝ ŘEZ VE STANIČENÍ 0,01200 KM
M 1:50

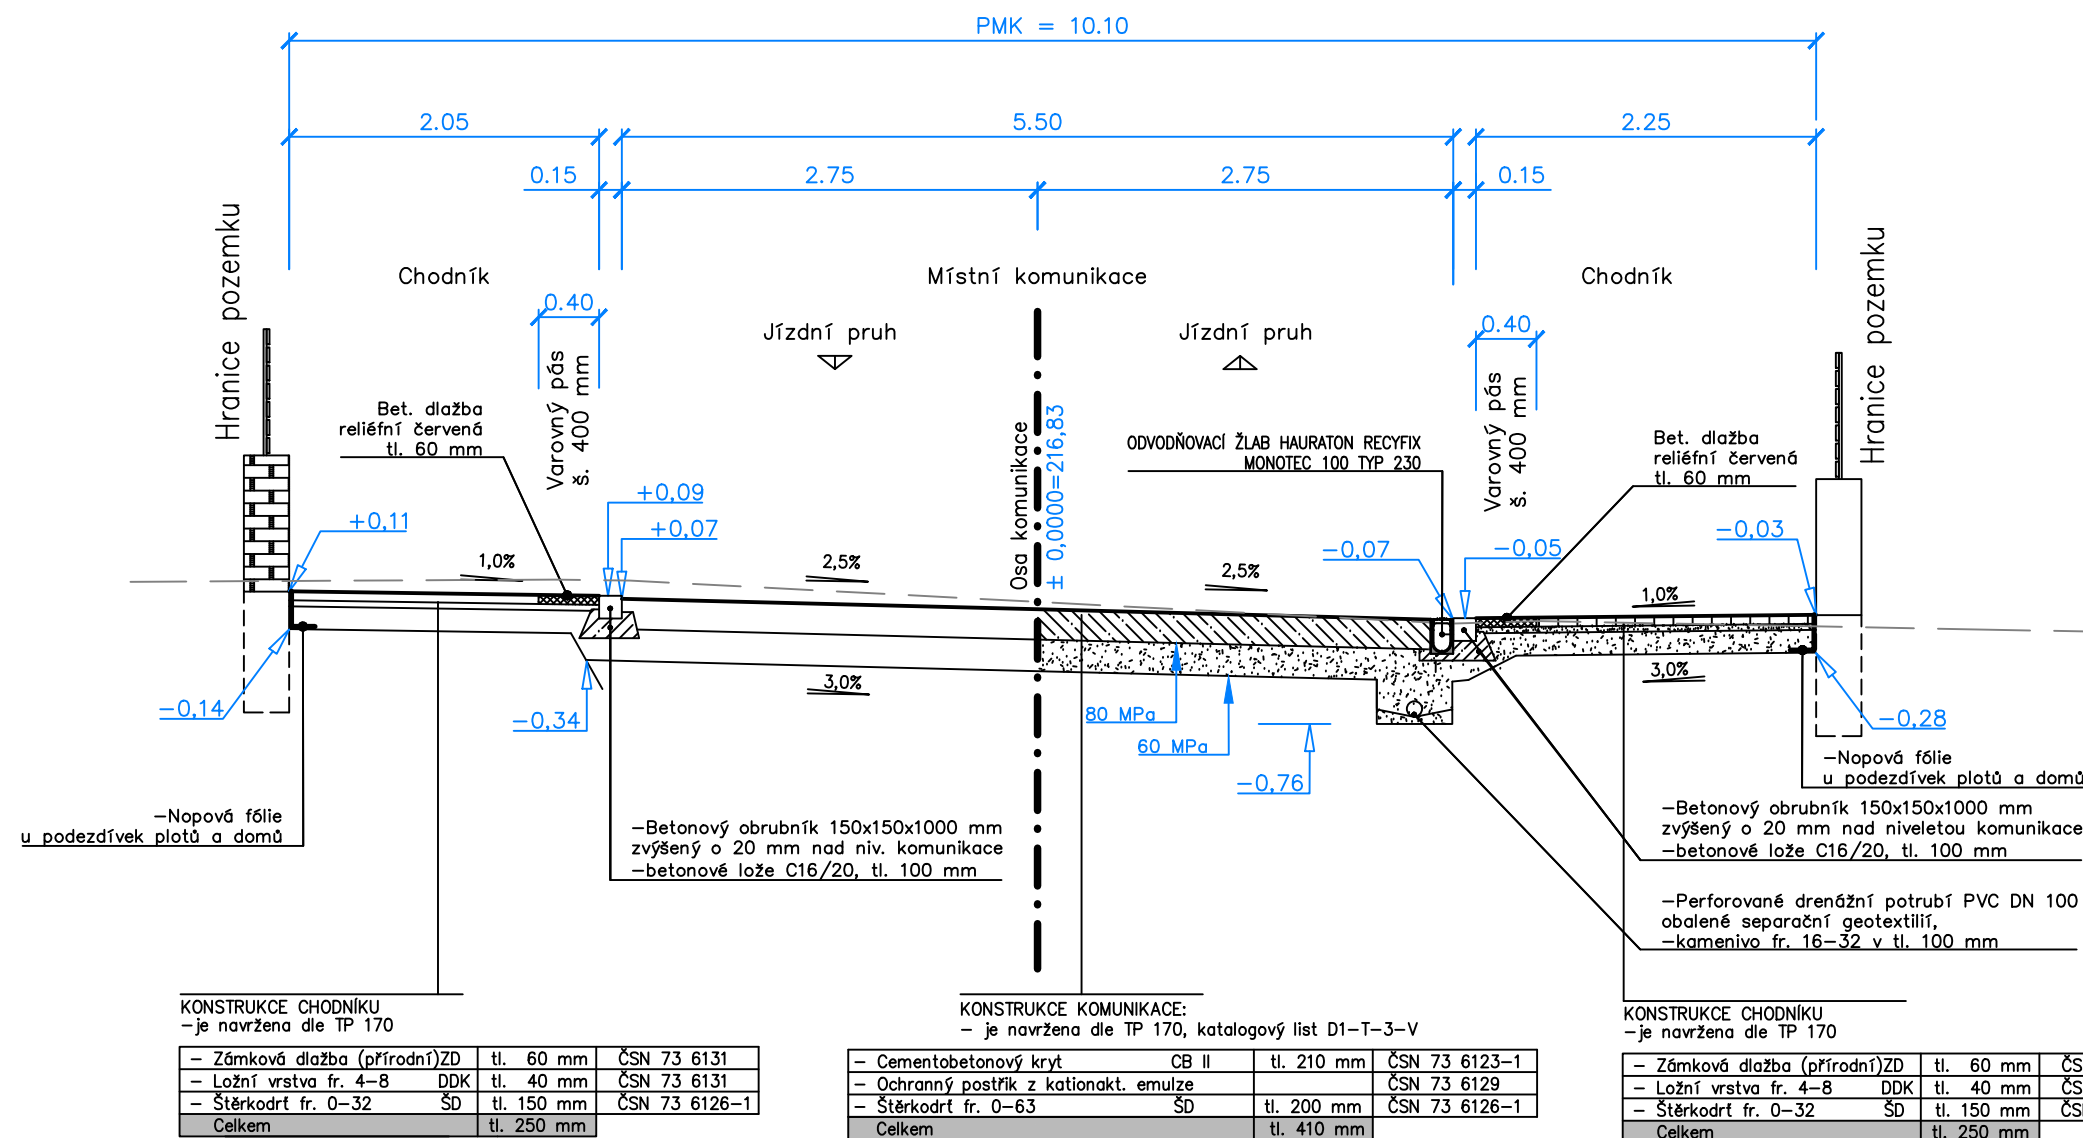

VZOROVÝ PŘÍČNÝ ŘEZ VE STANIČENÍ 0,08000 KM
M 1:50

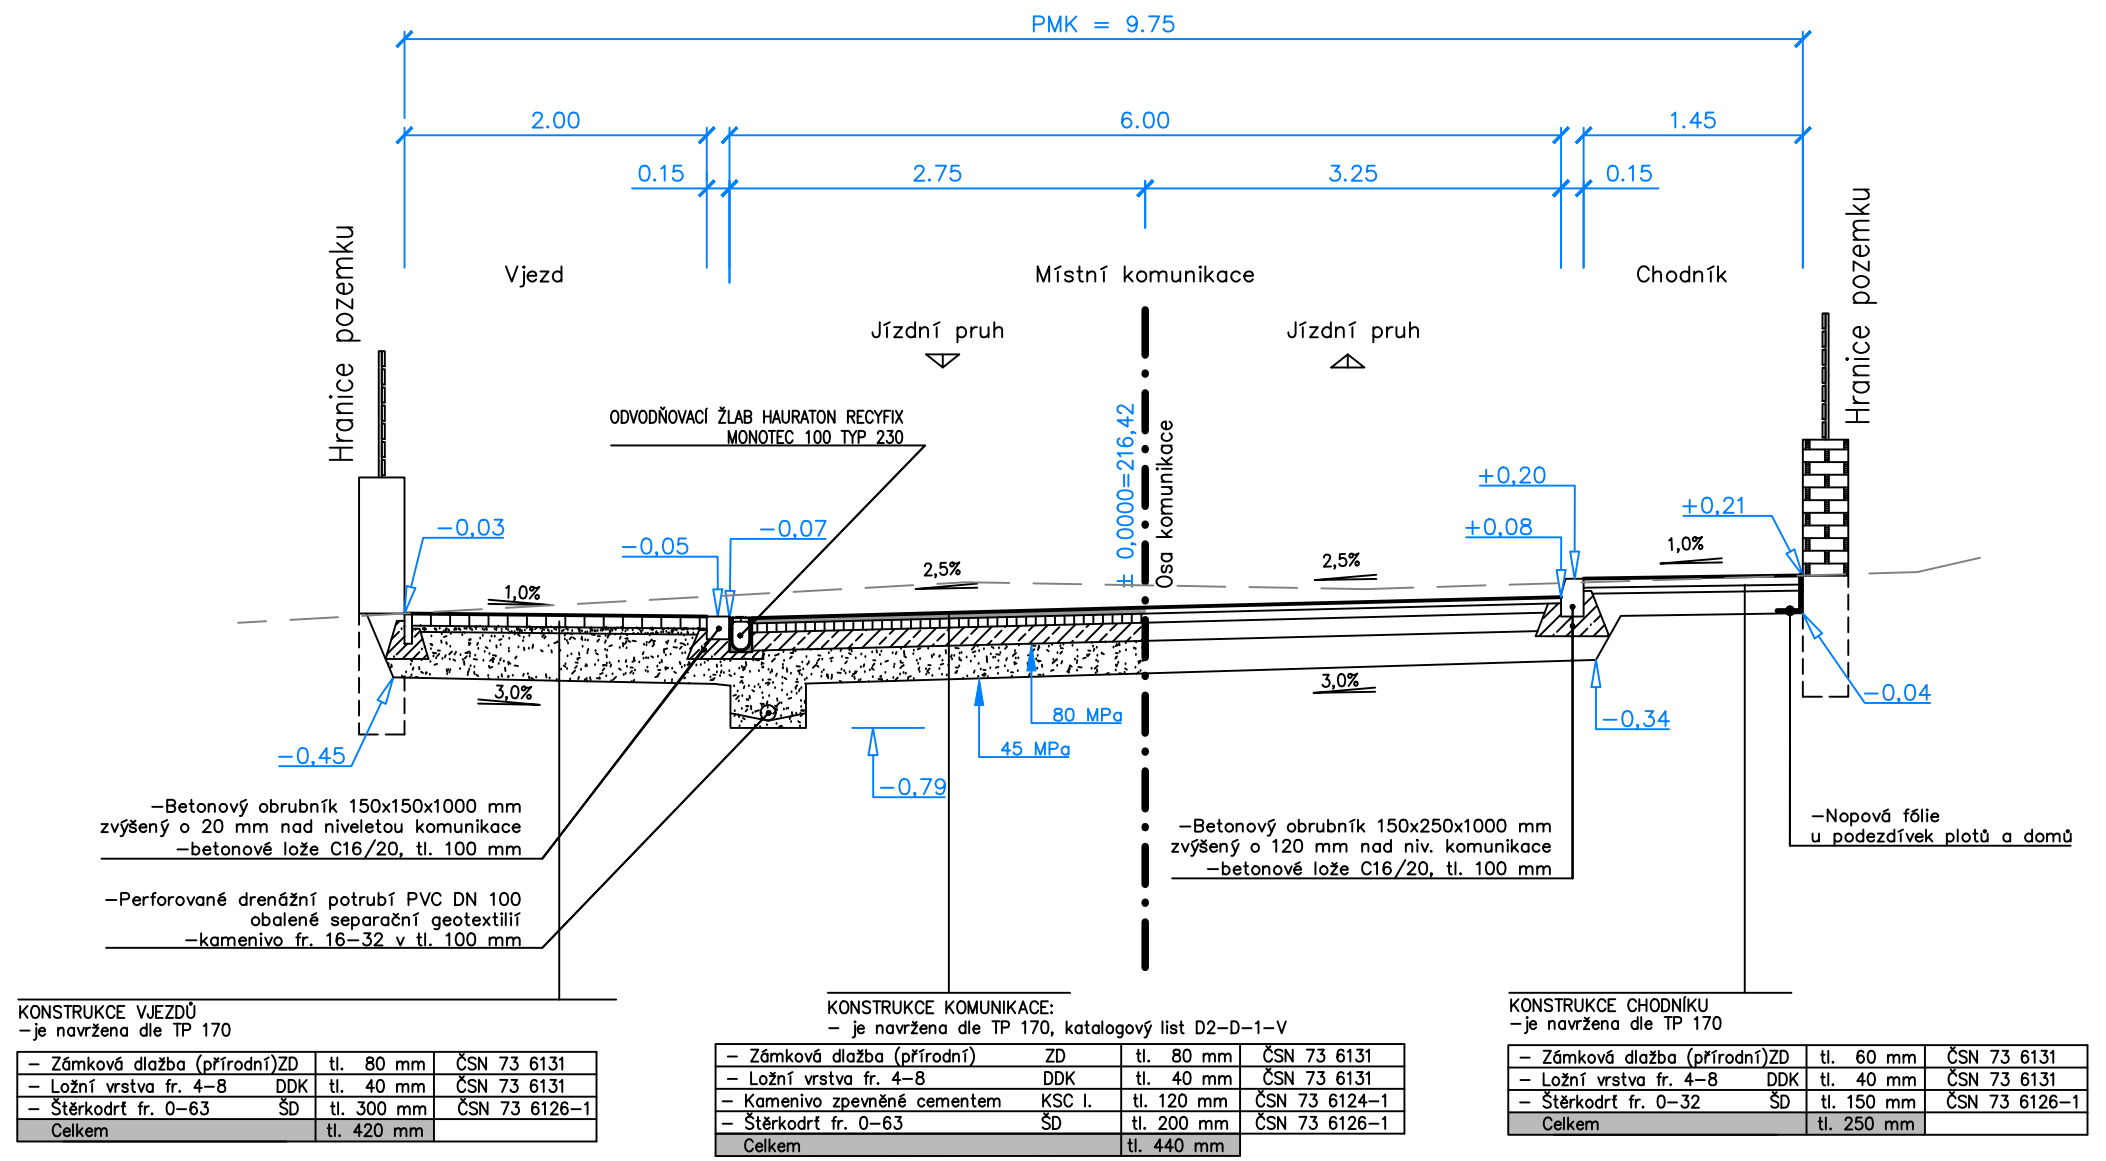

Pozn.:
PŘED STAVBOU JE NUTNÉ V ZÁJMOVÉM PROSTORU VYTÝČIT PODZEMNÍ INŽENÝRSKÉ SÍTĚ JEJICH SPRÁVCI, KTEŘÍ
ODPOVÍDAJÍ ZA JEJICH HLOUBKU A POLOHU .

Vyracoval: ALEŠ JAMBOR		Autor, projektant: ING. STANISLAV OSTRUŠKA			
Objednatel: MĚSTO ČESKÝ BROD Husovo nám. 70, 282 01 Český Brod					
OÚ/MÚ: ČESKÝ BROD	Formát: 3xA4				
Datum: BŘEZEN 2020	Čís. zakázky: 1885				
Akce: STAVEBNÍ ÚPRAVY MÍSTNÍ KOMUNIKACE V UL. K VYSÍLAČI, MĚSTO ČESKÝ BROD-ČÁST LIBLICE				Stupeň: DPS	Souprava:
				Měřítko: 1:50	
Příloha: VZOROVÉ PŘÍČNÉ ŘEZY				Příloha č.: C4	