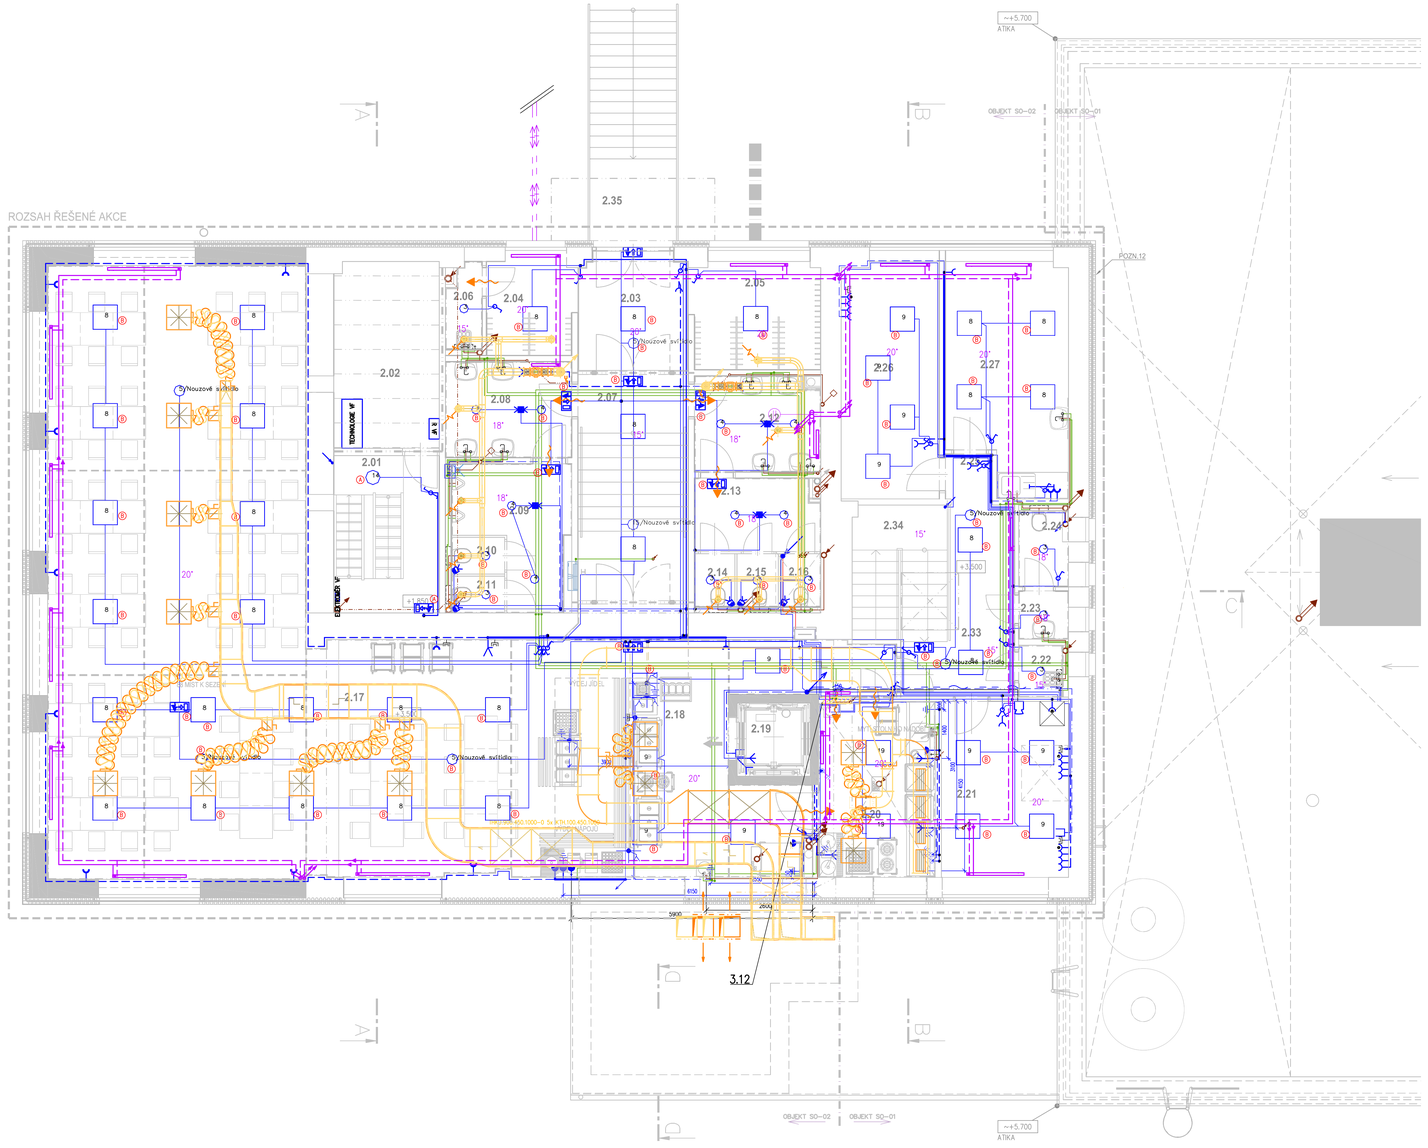

LEGENDA TPS

VYTÁPĚNÍ

- TOPNÁ VODA PŘÍVODNÍ POD STROPEM / NAD PODHLEDEM
- TOPNÁ VODA VRATNÁ POD STROPEM / NAD PODHLEDEM
- AREÁLOVÝ TEPLOVOD
- DESKOVÉ RADIÁTORY
- STOUPACÍ POTRUBÍ UT
- ELEKTROKOTLE, ZÁSOBNÍKY TUV
- PBŘ PROSTUPY

VZDUCHOTECHNIKA

- VZDUCHOTECHNICKÉ POTRUBÍ
- TEPELNÁ IZOLACE POTRUBÍ – PĚNOVÝ POLYETYLEN LAMINOVANÝ HLINÍKOVOU FÓLIÍ, SAMOLEPÍCÍ
- TEPELNÁ IZOLACE POTRUBÍ Z MINERÁLNÍ VLNY
- TEPELNÁ IZOLACE POTRUBÍ VE VENKOVNÍM PROSTŘEDÍ
- OHEBNÁ AL LAMINÁTOVÁ HADICE S TEPELNOU A HLUKOVOU IZOLACÍ Z VRSTVY MINERÁLNÍ VATY
- STĚNOVÁ/OVĚŘNÍ VĚTRACÍ MŘÍŽKA

ZAŘÍZENÍ ZDRAVOTNĚ TECHNICKÝCH INSTALACÍ, PLYNOVÁ ZAŘÍZENÍ

- ROZVOD VODY – VEDENO POD STROPEM / NAD PODHLEDEM
- ROZVOD VODY – VEDENO VE STĚNĚ, ALT. V URČITÝCH MÍSTECH PO STĚNĚ
- ROZVOD VODY – VEDENO V PODLAZE
- SOUPACÍ POTRUBÍ VODY
- ODPADNÍ POTRUBÍ VEDENO POD STROPEM / NAD PODHLEDEM
- ODPADNÍ POTRUBÍ VEDENO VE STĚNĚ
- ODPADNÍ POTRUBÍ VEDENO V PODLAZE
- STOUPACÍ POTRUBÍ SPLAŠKOVÉ KANALIZACE

ZAŘÍZENÍ SILNOPROUDÉ ELEKTROTECHNIKY, VČETNĚ BLESKOSVODŮ

ZAŘÍZENÍ SLABOPROUDÉ ELEKTROTECHNIKY

- PLECHOVÝ ŽLAB
- KABELOVÉ TRASY VEDENÉ V PODLAZE / STĚNĚ / NAD PODHLEDEM
- PŘISAZENÁ / ZAPUŠTĚNÁ SVÍTIDLA
- KONCOVÉ PRVKY EI – VÝPRAVNÍČE, TLAČÍTKA
- KONCOVÉ PRVKY EI – ZÁSUVKY, VÝVODY
- SVÍTIDLO NOUZOVÉ PŘISAZENÉ STĚNA / STROP
- DOHRANÉ POSPOJENÍ – UZEMNĚNÍ
- ROZVAĎEČ
- (A) SVÍTIDLA PŘISAZENÁ KE STROPU/STĚNĚ
- (B) SVÍTIDLA ZAPUŠTĚNÁ V PODHLEDU
- (C) SVÍTIDLA ZAVĚŠENÁ A KOTVENÁ KE STROPU

LEGENDA MÍSTNOSTÍ

Tabulka místností – objekt SO-02

Číslo	Jméno	Plocha [m²]	Podlaha	Stěny	Strop	Pozn.
2.01	CHODBA, SCHODIŠŤOVÝ PROSTOR	13,17	**ELEKTRICKÉ MAKYTNÝ,** ODOLNÉ SCHODIŠTĚ	OMÍTKA, VÁPNĚNÍ	OMÍTKA, VÁPNĚNÍ	
2.02	ROZVODNA	11,88	POVLAKOVÁ KRYTINA	OBKLADOVÁ LIŠTA, OMÍTKA, VÁPNĚNÍ	OMÍTKA, VÁPNĚNÍ	
2.03	ZÁDVEŘÍ	7,76	ČISTÁ ZÓNA	KERAMICKÝ SOKL v=80mm, OBKLADOVÉ PLASTOVÉ PLATY v=2250mm, OMÍTKA, VÁPNĚNÍ	PODHLED P1 s.v.+3000mm	
2.04	ŠATNA	4,96	KERAMICKÁ DLAŽBA	KERAMICKÝ SOKL v=80mm, OBKLADOVÉ PLASTOVÉ PLATY v=2250mm, OMÍTKA, VÁPNĚNÍ	PODHLED P1 s.v.+3000mm	
2.05	ŠATNA	8,27	KERAMICKÁ DLAŽBA	KERAMICKÝ SOKL v=80mm, OBKLADOVÉ PLASTOVÉ PLATY v=2250mm, OMÍTKA, VÁPNĚNÍ	PODHLED P1 s.v.+3000mm	
2.06	ÚKLIDOVÁ KOMORA	2,07	KERAMICKÁ DLAŽBA	KERAMICKÝ OBKLAD v=2000mm, OMÍTKA, VÁPNĚNÍ	PODHLED P3 s.v.+3000mm	
2.07	CHODBA, SCHODIŠŤOVÝ PROSTOR	15,33	KERAMICKÁ DLAŽBA	KERAMICKÝ SOKL v=80mm, OBKLADOVÉ PLASTOVÉ PLATY v=2250mm, OMÍTKA, VÁPNĚNÍ	PODHLED P1 s.v.+3000mm	
2.08	UNIFARMA MUŽI	7,28	POVLAKOVÁ KRYTINA	SYSTÉMOVÝ FASÓN v=30mm, KERAMICKÝ OBKLAD v=2000mm, OMÍTKA, VÁPNĚNÍ	PODHLED P3 s.v.+3000mm	
2.09	PRŮSMYK MUŽI	8,50	POVLAKOVÁ KRYTINA	SYSTÉMOVÝ FASÓN v=30mm, KERAMICKÝ OBKLAD v=2000mm, OMÍTKA, MONTOVANÁ SANITÁRNÍ STĚNA v=2000mm, VÝMALBA	PODHLED P3 s.v.+3000mm	
2.10	WC MUŽI	1,34	POVLAKOVÁ KRYTINA	SYSTÉMOVÝ FASÓN v=30mm, KERAMICKÝ OBKLAD v=2000mm, OMÍTKA, MONTOVANÁ SANITÁRNÍ STĚNA v=2000mm, VÝMALBA	PODHLED P3 s.v.+3000mm	
2.11	WC MUŽI	1,34	POVLAKOVÁ KRYTINA	SYSTÉMOVÝ FASÓN v=30mm, KERAMICKÝ OBKLAD v=2000mm, OMÍTKA, MONTOVANÁ SANITÁRNÍ STĚNA v=2000mm, VÝMALBA	PODHLED P3 s.v.+3000mm	
2.12	UNIFARMA ŽENY	7,26	POVLAKOVÁ KRYTINA	SYSTÉMOVÝ FASÓN v=30mm, KERAMICKÝ OBKLAD v=2000mm, OMÍTKA, VÁPNĚNÍ	PODHLED P3 s.v.+3000mm	
2.13	PRŮSMYK WC ŽENY	5,68	POVLAKOVÁ KRYTINA	SYSTÉMOVÝ FASÓN v=30mm, KERAMICKÝ OBKLAD v=2000mm, OMÍTKA, MONTOVANÁ SANITÁRNÍ STĚNA v=2000mm, VÝMALBA	PODHLED P3 s.v.+3000mm	
2.14	WC ŽENY	1,47	POVLAKOVÁ KRYTINA	SYSTÉMOVÝ FASÓN v=30mm, KERAMICKÝ OBKLAD v=2000mm, OMÍTKA, MONTOVANÁ SANITÁRNÍ STĚNA v=2000mm, VÝMALBA	PODHLED P3 s.v.+3000mm	
2.15	WC ŽENY	1,50	POVLAKOVÁ KRYTINA	SYSTÉMOVÝ FASÓN v=30mm, KERAMICKÝ OBKLAD v=2000mm, OMÍTKA, MONTOVANÁ SANITÁRNÍ STĚNA v=2000mm, VÝMALBA	PODHLED P3 s.v.+3000mm	
2.16	WC ŽENY	1,47	POVLAKOVÁ KRYTINA	SYSTÉMOVÝ FASÓN v=30mm, KERAMICKÝ OBKLAD v=2000mm, OMÍTKA, MONTOVANÁ SANITÁRNÍ STĚNA v=2000mm, VÝMALBA	PODHLED P3 s.v.+3000mm	
2.17	JÍDELNA	130,0	POVLAKOVÁ KRYTINA	OBKLADOVÉ PLASTOVÉ PLATY v=3000mm, OMÍTKA, VÁPNĚNÍ	PODHLED P1 s.v.+3000mm	
2.18	VÝDEJ JÍDEL	32,09	POVLAKOVÁ KRYTINA	SYSTÉMOVÝ FASÓN v=30mm, KERAMICKÝ OBKLAD v=2250mm, OMÍTKA, VÝMALBA	PODHLED P3 s.v.+3000mm	
2.19	VÝTAHOVÁ ŠACHTA	3,24	BETONOVÁ VANOVINA	OMÍTKA, VÁPNĚNÍ	OMÍTKA, VÁPNĚNÍ	
2.20	MYTÍ STOLNÍHO NÁDOBÍ	12,28	POVLAKOVÁ KRYTINA	SYSTÉMOVÝ FASÓN v=30mm, KERAMICKÝ OBKLAD v=2000mm, OMÍTKA, VÝMALBA	PODHLED P3 s.v.+3000mm	
2.21	KANCELÁŘ	13,40	POVLAKOVÁ KRYTINA	SYSTÉMOVÁ SOKLOVÁ LIŠTA, OMÍTKA, VÝMALBA	PODHLED P3 s.v.+3000mm	
2.22	ÚKLIDOVÁ KOMORA	1,68	KERAMICKÁ DLAŽBA	KERAMICKÝ OBKLAD v=2000mm, OMÍTKA, VÁPNĚNÍ	PODHLED P3 s.v.+3000mm	
2.23	PRŮSMYK WC	1,58	KERAMICKÁ DLAŽBA	KERAMICKÝ OBKLAD v=2000mm, OMÍTKA, VÁPNĚNÍ	PODHLED P3 s.v.+3000mm	
2.24	WC	2,44	KERAMICKÁ DLAŽBA	KERAMICKÝ OBKLAD v=2000mm, OMÍTKA, VÁPNĚNÍ	PODHLED P3 s.v.+3000mm	
2.25	CHODBA	1,65	KERAMICKÁ DLAŽBA	KERAMICKÝ SOKL v=80mm, OMÍTKA, VÁPNĚNÍ	PODHLED P3 s.v.+3000mm	
2.26	KANCELÁŘ	13,84	POVLAKOVÁ KRYTINA	SYSTÉMOVÁ SOKLOVÁ LIŠTA, OMÍTKA, VÝMALBA	PODHLED P3 s.v.+3000mm	
2.27	DENNÍ MÍSTNOST	16,25	POVLAKOVÁ KRYTINA	SYSTÉMOVÁ SOKLOVÁ LIŠTA, OMÍTKA, VÝMALBA	PODHLED P3 s.v.+3000mm	
2.28	NEOBSAZENO					
2.29	NEOBSAZENO					
2.30	NEOBSAZENO					
2.31	NEOBSAZENO					
2.32	NEOBSAZENO					
2.33	CHODBA	9,63	KERAMICKÁ DLAŽBA	KERAMICKÝ SOKL v=80mm, OMÍTKA,	PODHLED P3 s.v.+3000mm	
2.34	SCHODIŠŤOVÝ PROSTOR	7,74	TERAZZO SCHODIŠŤOVÉ STUPNĚ	KERAMICKÝ SOKL, OMÍTKA, VÝMALBA	PODHLED P3 s.v.+3000mm	
2.35	VENKOVNÍ SCHODIŠTĚ	13,50	ODOLNÉ PODKLADNÝ			

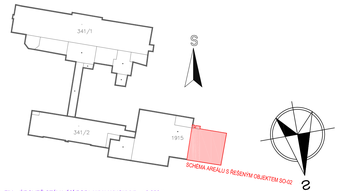

FIX = ÚROVEŇ STÁVAJÍCÍ PODLAHY V KUCHYNI = ±0,000m
ÚROVEŇ NOVÉ PODLAHY V KUCHYNI = ±0,000m

k.ú. ČESKÝ BROD (622737)

0	06/2018	PRVNÍ VYDÁNÍ	VALENTA	ING.RYBÁŘ	ING.RYBÁŘ
ČÍSLO	DATUM	POPIS ZMĚN	VYPRACOVAL	ZODP. PROJEKTANT	AUTOR

INVESTOR: Město Český Brod, náměstí Husovo 70, 282 01 Český Brod

PROJEKTANT ČÁSTI: PROJEKT CENTRUM NOVA s.r.o.

GENERÁLNÍ PROJEKTANT: PROJEKT CENTRUM NOVA s.r.o.

MÍSTO STAVBY:	ČESKÝ BROD	VYPRACOVAL:	VALENTA	AUTOR:	ING.RYBÁŘ
STAVEBNÍ ÚŘAD:	ČESKÝ BROD	ZODP.PROJEKTANT:	ING.RYBÁŘ	ARCH. NÁVRH:	PC NOVA s.r.o.

NÁZEV AKCE:
AREÁL NEMOCNICE V ČESKÉM BRODĚ
- OPRAVA A STAVEBNÍ ÚPRAVY A PŘÍSTAVBA JÍDELNY V č.p.1099

FORMÁT:	12xA4
DATUM:	06/2018
STUPEŇ PD:	DOR+DSP+DPS
Č. ZAKÁZKY:	18-029
MĚŘÍTKO:	1:50
SOUBOR:	

OBJEKT: SO-02: Přístavba jídelny

ČÁST: D.1.4 Technika prostředí staveb

OBSAH: KOORDINAČNÍ SCHÉMA 2.NP - ROZVODY TPS

Č.VÝKRESU: 1.4.0.3

Č. PARÉ

DOKUMENTACI LZE POUŽÍVAT POUZE VE SMYSLU PŘÍSLUŠNÉ SMLOUVY O DÍLO. VÝKRES O JEHO ČÁST MŮŽE BÝT KOPÍROVÁN NEBO JINÝM ZPŮSOBEM ROZMNOŽOVÁN POUZE PO PŘEDCHOZÍM SOUHLASU AUTORA