POHLED SEVERNÍ

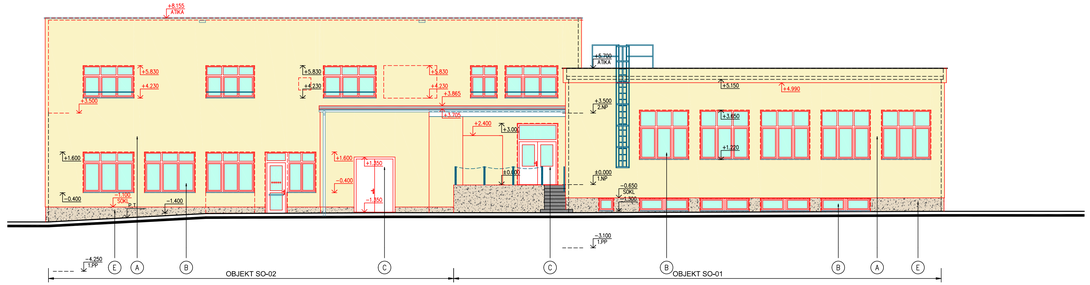

POHLED VÝCHODNÍ

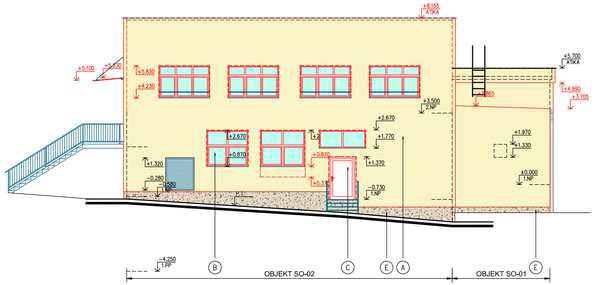

POHLED JIŽNÍ

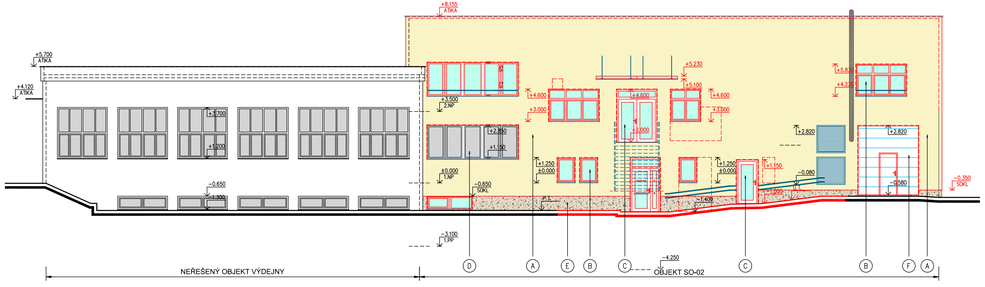

POHLED ZÁPADNÍ

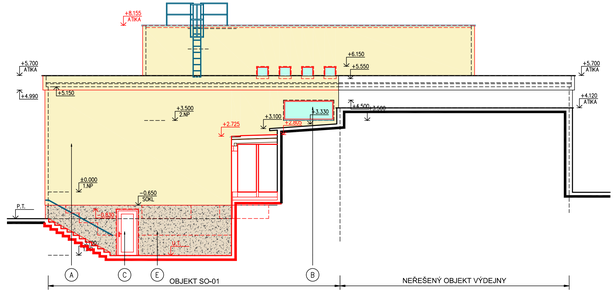

LEGENDA MATERIÁLŮ

(A) SYSTÉMOVÁ PROBARVENÁ TENKOVRSTVÁ PASTÓZNÍ OMÍTKA ZRNITOSTI 1,5mm, VČETNĚ PENETRACE A SÍŤOVKY VYZTUŽENÉ ARMOVACÍ SÍŤOVINOU; PODKLAD POD OMÍTKU BUDE TVOŘEN TEPELNĚ IZOLAČNÍM KOMPOZITNÍM SYSTÉMEM ETICS
– ODSTÍN FASÁDY, RESP. BAREVNÉ ŘEŠENÍ NUTNO ODSOUHLASIT INVESTOREM, AUTOREM AKCE NA VZORCÍCH PŘEDEM PŘIPRAVENÝCH NA FASÁDĚ OBJEKTU

(B) VÝPLNĚ OTVORŮ (OKEN) BUDOU PLASTOVÉ, ZASKLENÉ IZOLAČNÍM TROJSKLEM
– VÝPLNĚ OKENNÍCH OTVORŮ BUDOU V ODSTÍNU DLE POŽADAVKŮ INVESTORA, PROVOZOVATELE
– BAREVNOST, PARAMETRY RESP. TVAROVÉ ŘEŠENÍ NUTNO ODSOUHLASIT INVESTOREM, AUTOREM AKCE
– PODROBNÝ NÁVRH PARAMETRŮ VÝPLNÍ VIZ. TABULKY PSV

(C) VÝPLNĚ OTVORŮ (DVEŘÍ) BUDOU HLINÍKOVÉ, ZASKLENÉ IZOLAČNÍM TROJSKLEM
– VÝPLNĚ DVEŘNÍCH OTVORŮ BUDOU V ODSTÍNU DLE POŽADAVKŮ INVESTORA, PROVOZOVATELE
– BAREVNOST, PARAMETRY RESP. TVAROVÉ ŘEŠENÍ NUTNO ODSOUHLASIT INVESTOREM, AUTOREM AKCE
– PODROBNÝ NÁVRH PARAMETRŮ VÝPLNÍ VIZ. TABULKY PSV

(D) STÁVAJÍCÍ VÝPLNĚ OTVORŮ TVOŘENÉ PLASTOVÝMI OKNY

(E) POVRCHOVÁ ÚPRAVA SOKLU – STŘEDNĚ ZRNNÁ DEKORATIVNÍ OMÍTKA – ODSTÍN DLE POŽADAVKŮ INVESTORA, PROVOZOVATELE

(F) SEKČNÍ SYSTÉMOVÁ GARÁŽOVÁ VRATA S INTEGROVANÝMI VSTUPNÍMI DVEŘMI – PODROBNÝ NÁVRH VIZ. TABULKY PSV

– VEŠKERÉ KLEMPÍŘSKÉ PRVKY BUDOU V PROVEDENÍ Z POZINKOVANÉHO OCELOVÉHO PLECHU S POVRCHOVOU ÚPRAVOU POPLASTOVÁNÍM
– ODSTÍN BUDE SJEDNOCEN SE STÁVAJÍCÍM KLEMPÍŘSKÝM PRVKY MĚNĚNÝMI NA REKONSTRUOVANÉM OBJEKTU VÝDEJNY JÍDEL

– ZÁMEČNICKÉ PRVKY – OCELOVÉ ŽÁROVĚ ZINKOVANÉ

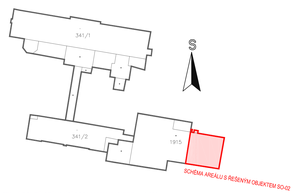

FIX = ÚROVEŇ STÁVAJÍCÍ PODLAHY V KUCHYNI = ±0,000m
ÚROVEŇ NOVÉ PODLAHY V KUCHYNI = ±0,000m

k.ú. ČESKÝ BROD (622737)

ČÍSLO	DATUM	POPIS ZMĚN	VYPRACOVAL	ZODP. PROJEKTANT	AUTOR
0	06/2018	PRVNÍ VYDÁNÍ	VALENTA	ING.RYBAŘ	ING.RYBAŘ

INVESTOR: Město Český Brod, náměstí Husovo 70, 282 01 Český Brod

PROJEKTANT ČÁSTI: PC PROJEKT CENTRUM spol. s r.o.

GENERÁLNÍ PROJEKTANT: PC PROJEKT CENTRUM spol. s r.o.

MÍSTO STAVBY:	ČESKÝ BROD	VYPRACOVAL:	VALENTA	AUTOR:	ING.RYBAŘ
STAVEBNÍ ÚŘAD:	ČESKÝ BROD	ZODP.PROJEKTANT:	ING.RYBAŘ	ARCH. NÁVRH:	PC NOVA s.r.o.

NÁZEV AKCE:
AREÁL NEMOCNICE V ČESKÉM BRODĚ
- OPRAVA A STAVEBNÍ ÚPRAVY A PŘÍSTAVBA JÍDELNY V č.p.1099

FORMÁT: 12xA4
DATUM: 06/2018
STUPEŇ PD: DÚR+DSP+DPS
Č. ZAKÁZKY: 18-029

OBJEKT: SO-02: Přístavba jídelny
ČÁST: D.1.1 Architektonicko - stavební řešení
MĚŘÍTKO: 1:100
SOUBOR:

OBSAH:
POHLEDY - architektonické řešení

Č.VÝKRESU: 1.1.13 02
Č. PARE

DOKUMENTACI LZE POUŽÍVAT POUZE VE SMYSLU PŘÍSLUŠNÉ SMLOUVY O DÍLO. VÝKRES Č. JEHO ČÁST MŮŽE BÝT KOPÍROVÁN NEBO JINÝM ZPŮSOBEM ROZŠIŘOVÁN POUZE PO PŘEDCHOZÍM SOUHLASU AUTORA