ŘEZ A-A

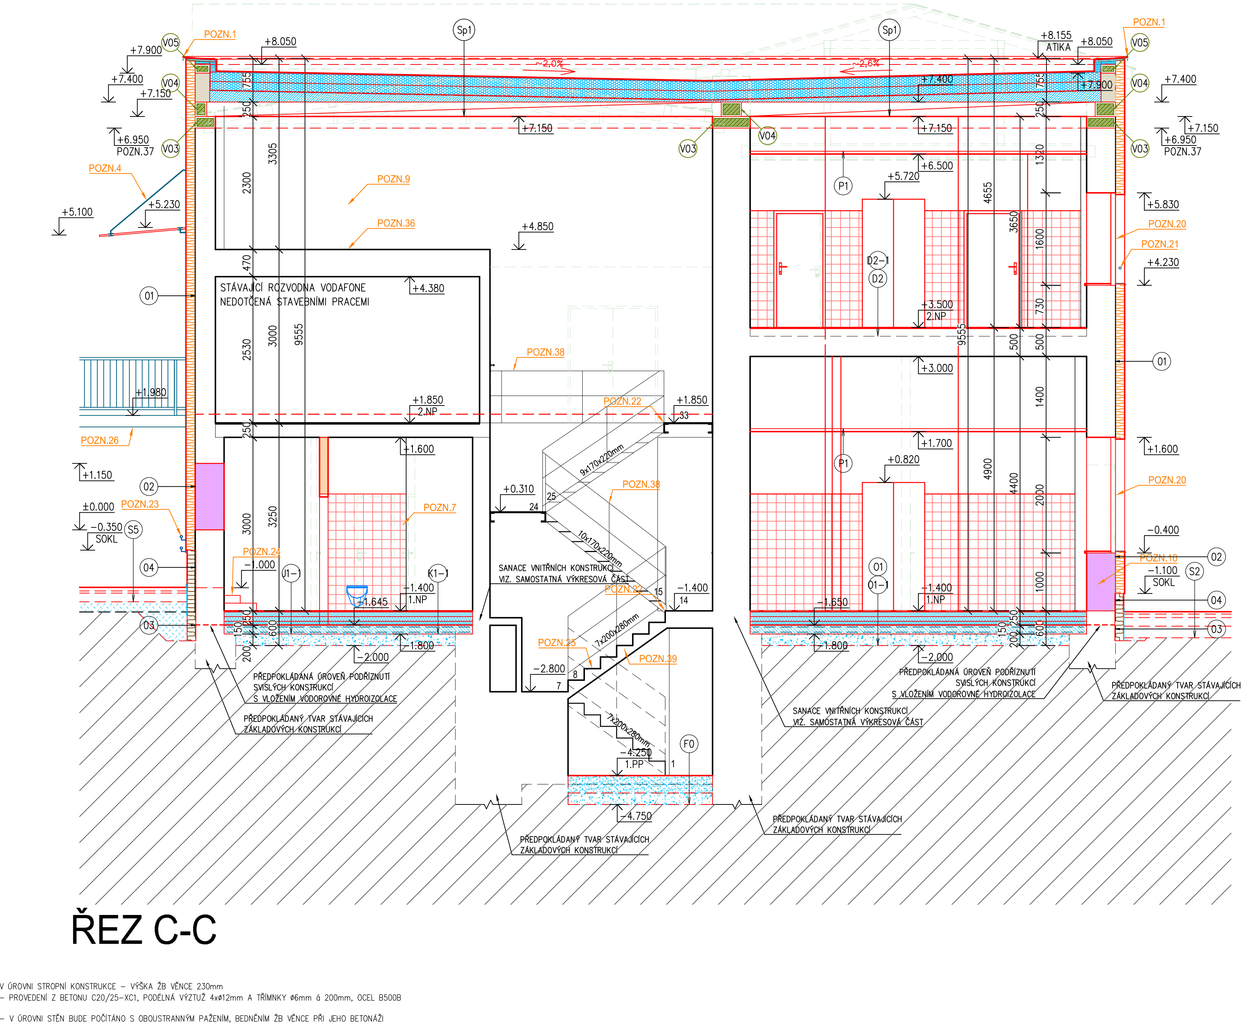

ŘEZ B-B

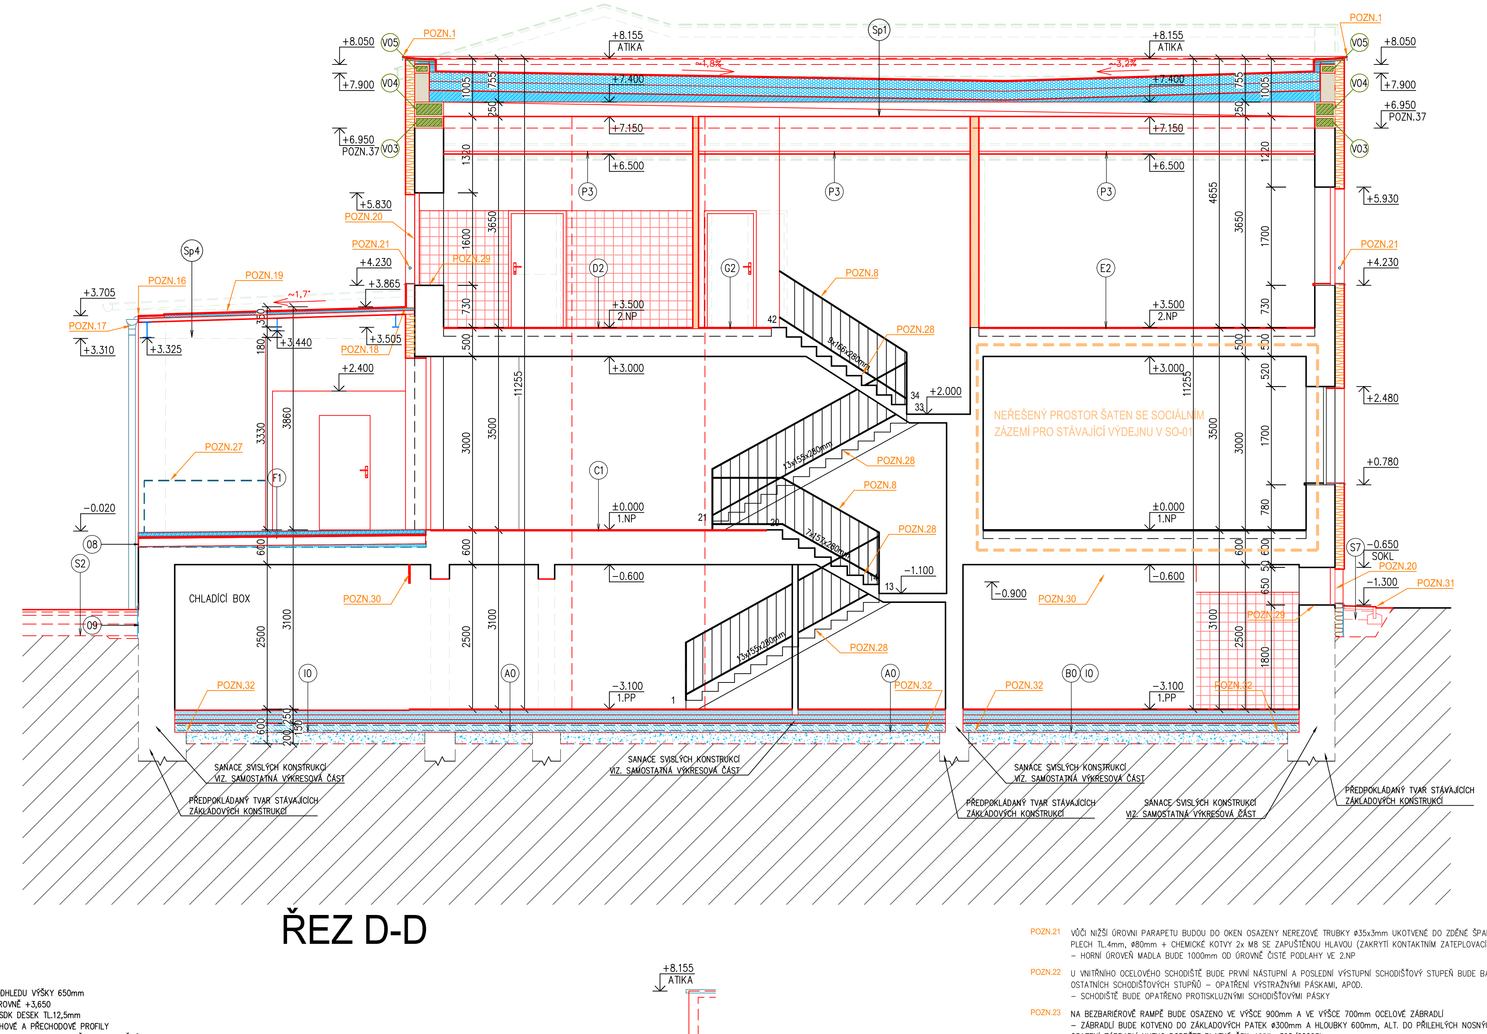

ŘEZ C-C

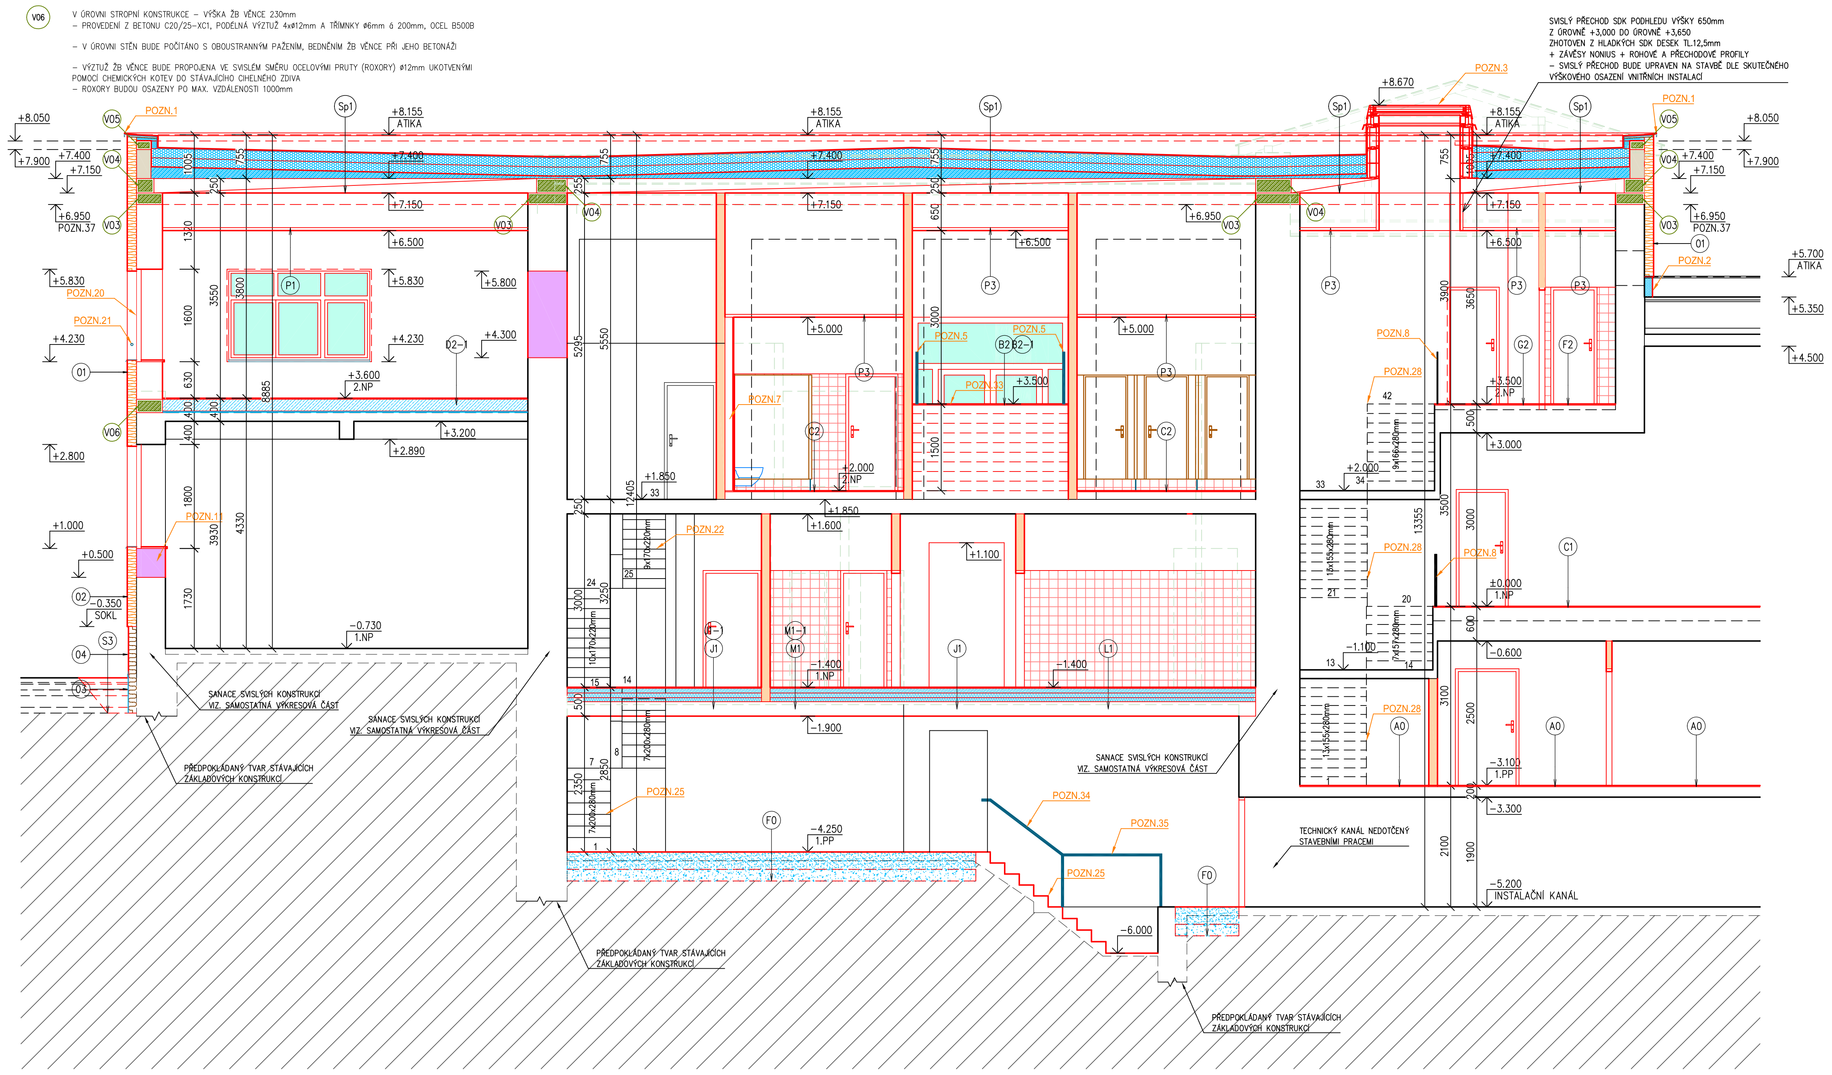

ŘEZ D-D

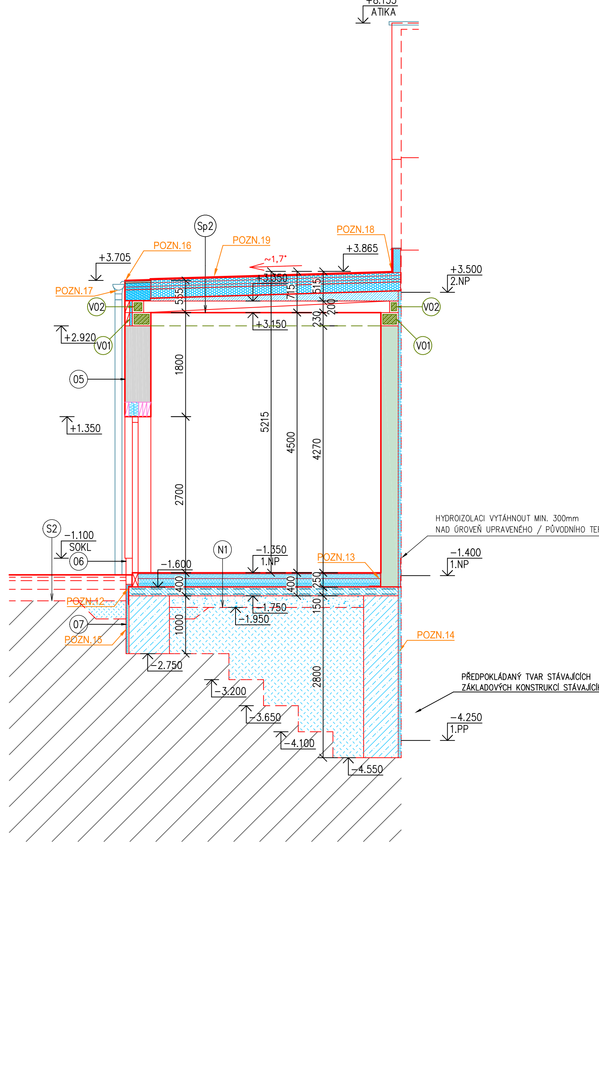

LEGENDA MATERIÁLŮ

STÁVAJÍCÍ KONSTRUKCE

STÁVAJÍCÍ BOURANÉ KONSTRUKCE

NOVÉ NAVRŽENÉ KONSTRUKCE

NOVÉ NAVRŽENÉ KONSTRUKCE – OBVODOVÉ ZDIVO PŘÍSTAVKU VZT
- OBVODOVÉ NOSNÉ ZDIVO Z CIHELNÝCH BROUŠENÝCH BLOKŮ TL.450mm (247x440x249mm)
- PEVNOSTI V TLAKU P10MPa
- VYZDĚNO NA TENKOVRSTVOU CELOPLOŠNOU SYSTÉMOVOU MALTU
- PRVNÍ ŠÁR ZDIVA ZALOŽEN NA SYSTÉMOVOU CEMENTOVOU MALTU
- VRCHNÍ ZDIVO: SOUČINITEL PROSTUPU TEPLA U=0,2 W/m2K, TEPELNÝ ODPOR R=4,81 m2K/W

NOVÉ NAVRŽENÉ KONSTRUKCE – ZAZDÍVKA OTVORŮ VE VNITŘNÍCH NOSNÝCH KONSTRUKCÍCH, VNITŘNÍ ZDIVO V PŘÍSTAVKU VZT
- VNITŘNÍ NOSNÉ ZDIVO Z CIHELNÝCH BROUŠENÝCH BLOKŮ TL.300mm (247x300x249mm)
- PEVNOSTI V TLAKU P10MPa
- VYZDĚNO NA TENKOVRSTVOU CELOPLOŠNOU SYSTÉMOVOU MALTU
- PRVNÍ ŠÁR ZDIVA ZALOŽEN NA SYSTÉMOVOU CEMENTOVOU MALTU
- VRCHNÍ ZDIVO: SOUČINITEL PROSTUPU TEPLA U=0,31 W/m2K, TEPELNÝ ODPOR R=1,71 m2K/W
- ZAZDÍVKA OTVORŮ BUDE ŘEŠENA V KOMBINACI S PLNÝMI PALIVOVÝMI CIHLAMI CP (290x140x65mm), P15MPa, VYZDĚNÉ NA CEMENTOVOU MALTU 10MPa

NOVÉ NAVRŽENÉ KONSTRUKCE – ZDIVO ATIK
- OBVODOVÉ NOSNÉ ZDIVO ATIK Z CIHELNÝCH BROUŠENÝCH BLOKŮ TL.250mm (247x250x249mm)
- PEVNOSTI V TLAKU P10MPA
- VYZDĚNO NA TENKOVRSTVOU CELOPLOŠNOU SYSTÉMOVOU MALTU
- PRVNÍ ŠÁR ZDIVA ZALOŽEN NA SYSTÉMOVOU CEMENTOVOU MALTU
- VRCHNÍ ZDIVO: SOUČINITEL PROSTUPU TEPLA U=0,29 W/m2K, TEPELNÝ ODPOR R=3,24m2K/W

NOVÉ NAVRŽENÉ KONSTRUKCE – ZAZDÍVKA OTVORŮ V OBVODOVÉM PLÁŠTI
- OBVODOVÉ NOSNÉ ZDIVO Z CIHELNÝCH BROUŠENÝCH BLOKŮ TL.380mm (247x380x249mm)
- PEVNOSTI V TLAKU P10MPa
- VYZDĚNO NA TENKOVRSTVOU CELOPLOŠNOU SYSTÉMOVOU MALTU
- PRVNÍ ŠÁR ZDIVA ZALOŽEN NA SYSTÉMOVOU CEMENTOVOU MALTU
- VRCHNÍ ZDIVO: SOUČINITEL PROSTUPU TEPLA U=0,24 W/m2K, TEPELNÝ ODPOR R=3,97 m2K/W
- ZAZDÍVKA OTVORŮ BUDE ŘEŠENA V KOMBINACI S PLNÝMI PALIVOVÝMI CIHLAMI CP (290x140x65mm), P15MPa, VYZDĚNÉ NA CEMENTOVOU MALTU 10MPa

NOVÉ NAVRŽENÉ KONSTRUKCE – VNITŘNÍ PŘÍČKOVÉ ZDIVO (NEVOSNÉ)
- VNITŘNÍ PŘÍČKOVÉ ZDIVO TL.100, 150mm (100/150x249x599mm)
- PEVNOSTI V TLAKU 5,90 N/mm2
- VYZDĚNO NA SYSTÉMOVOU TENKOVRSTVOU ZDICÍ MALTU PRO POROBETONOVÉ BLOKY

SYSTÉMOVÉ SANITÁRNÍ MONTOVANÉ PŘÍČKY
- PODROBNÝ NÁVRH PŘÍČEK VIZ TABULKY PSV

KONTAKTNÍ ZATEPLOVACÍ SYSTÉM
- OBVODOVÉ ZDIVO BUDE OPATŘENO KONTAKTNÍM, FASÁDNÍM, ZATEPLOVACÍM SYSTÉMEM S TLOUŠŤKOU TEPELNÉ MINERÁLNÍ IZOLACE 160mm – IZOLACE S PODELNÝM VLÁKNEM (λD=0,036 Wm-1K-1)
- IZOLACE BUDE PŘIKLÁDNA PŘES RÁM NOVÉ NAVRŽENÝCH VPLNÍ (min. 30mm), OSAZENÝCH NA VNĚJŠÍ LÍC OBVODOVÉ STĚNY
- SPALETY NEŘEŠENÝCH OTVORŮ BUDOU OPATŘENY KONTAKTNÍM , FASÁDNÍM, ZATEPLOVACÍM SYSTÉMEM S TLOUŠŤKOU TEPELNÉ IZOLACE 30mm – IZOLACE S PODELNÝM VLÁKNEM (λD=0,036 Wm-1K-1)

POZNÁMKY

POZN.1 VNĚJŠÍ LÍC ATIKY BUDE UKONČEN SYSTÉMOVÝM KLEMPÍŘSKÝM OPLECHOVÁNÍM – VPLAVALÝM
– DETAIL ATIKY VIZ DETAIL A – PŮDORYS STŘECHY

POZN.2 DETAIL UKONČENÍ PROVZDNÍ STŘECHY U SVISLÉ STĚNY – VIZ DETAIL B – PŮDORYS STŘECHY

POZN.3 VE STŘEŠNÍ ROVINĚ BUDE OSAZEN FIXNÍ SVĚTLÍK
– PODROBNÝ NÁVRH VIZ TABULKY PSV

– V MÍSTĚ STŘEŠNÍCH SVĚTLÍKŮ BUDOU OSAZENY VE STŘEŠNÍM PLÁŠTI SPADOVÉ KLÍNY (V MIN. 5% SPÁDU)ZOBRAZENY VE SMĚRU OD SVĚTLÍKU, TAK ABY ZDE NEDOCHÁZELO K DRŽENÍ VODY

POZN.4 CELOPROSKLENÁ MARKÝZA NAD VSTUPEM DO OBJEKTU
– ZASKLENÍ BEZPEČNOSTNÍM ČIRÝM SKLEM
– VYLOŽENÍ 1500mm
– PŮDORYSNÁ VELIKOST MARKÝZY: 6000x1500m (VELIKOST POLÍ 2000x1500mm)
– KOTVENÝ MARKÝZY: POMOCÍ NEREZOVÝCH TÁHEL V KOMBINACI S NEREZOVÝMI TERČI UKOTVENÝMI DO SVISLÝCH KONSTRUKCÍ
– SPOJE JEDNOTLIVÝCH DÍLŮ BUDOU SYSTÉMOVĚ UTĚSNĚNÝ – TRVALE PRUŽNÝM UV STABILNÍM SILIKONEM, NEBO VHODNÝM SILIKONOVÝM TĚSNĚNÍM – BUDE UPRAVENO KONKRÉTNÍM DODAVATELEM
– NÁVRH MARKÝZY VČETNĚ ROZSAHU A ZPŮSOBU KOTVENÍ PRÁVĚ BUDE UPŘESNĚN DLE STATICKÉHO NÁVRHU DODAVATELE MARKÝZY
– MARKÝZA BUDE DODÁNA VČETNĚ VEŠKERÝCH MONTÁŽNÍ A KONSTRUKČNÍCH PRVKŮ UMOŽŇUJÍCÍ KOMPLETNÍ MONTÁŽ A OSAZENÍ MARKÝZY NAD VSTUP

POZN.5 VE SCHODIŠŤOVÉM PROSTORU BUDE OSAZENO NEREZOVÉ SCHODIŠŤOVÉ MADLO VE VÝŠCE 900mm A 700mm, OSAZENÉ MIN. 60mm OD LÍCE ZDIVA, TAK ABY NEZASAHOVALO DO PROVOZNÍ ŠÍŘKY SCHODIŠŤ VIZ. ČSN 73 4130
– MADLO BUDE ZA SCHODIŠŤOVÝ STUPEŇ PŘEDSAZENO MIN. 150mm
– MADLO S 40mm S PODROBNOU OPRAVOU NESMÍ MÍT OSTRÉ HRANY, VYSTUPKY ANI OTŘEPY

POZN.6 PODROBNÝ NÁVRH VSTUPNÍHO SCHODIŠTĚ VČETNĚ OCELOVÉHO ZÁBRADLÍ – VIZ. ČÁST D.1.2 STAVEBNÍ KONSTRUKČNÍ ŘEŠENÍ

POZN.7 NOVÉ NAHROVNÁVKY KONSTRUKCE:
– PŘEDSTĚNA U ZAVĚŠENÝCH WC, VÝLEVEK CELKOVÉ TL. MIN. 150mm (RIGIPS 3.22.00 KÓD OKH1)
– JEDNOSTRANNÉ JEDNODUCHÉ OPLÁŠTĚNÍ 1x SDK DESKA RIGITABIL TL. 12,5mm
– SVISLÉ PROFILY CW 75 (s=625mm), VODOROVNÉ PROFILY UW75 (1 PODLAHY A STROPU)
– ZAVĚŠNÉ WC BUDE KOTVENO MEZI LÍA PROFILY S 75 A BUDE POUŽIT DRŽÁK ZAVĚŠENÉHO WC PRO SDK PŘÍČKU(TAU). SVISLÉ LIA PROFILY BUDOU UKOTVENY K PODLAZE A STROPU PŘES OHLEDNÝKY "L" 100x100mm + ZÁVITOVÁ TYČ M8 + OHEMOVÁ KOTVA, V MÍSTĚ UKOTVENÍ LIA PROFILŮ K OHLEDNÍKU BUDE POUŽITA ZÁVITOVÁ TYČ M8 + PODLOŽKY A MATICE M8
– VÝŠKA PŘÍČKOVÝCH AŽ PO GROVAČ STROPNÍ KONSTRUKCE
Pozn.: PŘI MONTÁŽI PŘÍČKY BUDOU V RÁMCI KONSTRUKCE OSAZENY NAPOJOVACÍ TĚSNÍCÍ DLE POKYNŮ RIGIPS (DILATACE MEZI OCELOVÝM PROFILY A PEVNÝM KONSTRUKCEMI – ZDIVO / STROP)

POZN.8 PŮVODNÍ OCELOVÉ ZÁBRADLÍ ZŮSTANE PŮVODNÍMI OCHRANNÝCH NÁTĚRŮ BUDE OPATŘENO NOVÝM OCHRANNÝM NÁTĚRY (1x ZÁKLADNÍ NÁTĚR + 2x VRCHNÍ NÁTĚR)
– DISTRI VRCHNÍHO NÁTĚRU BUDE ODSOUHLASEN INVESTOROM

POZN.9 OD GROVAČ STROPNÍ KONSTRUKCE VESTAVBU ROZVODY VODAFONE PO GROVÉŘI STROPNÍ / STŘEŠNÍ KONSTRUKCE BUDE VESTAVĚK DOZDĚN PORO BETONOVÝM TVÁRNICEM TL.150mm – PODROBNĚJŠÍ NÁVRH POROBETONOVÝCH TVÁRNIC VIZ. LEGENDA MATERIÁLŮ
– VÝŠKOVÁ ÚROVEŇ DOZDÍVKY = +2300mm

POZN.10 U PŮVODNÍHO DVOŘNÍHO OTVORU BUDE DOZDĚNO PARAPETNÍ ZDIVO DO VÝŠKY 1000mm OD GROVAČ STÁVAJÍCÍ PODLAHY (SLEDNOCENÍ PARAPETU SE SOUSEDNÍM OKNY, U KTERÝCH BYL PARAPET SNIŽOVÁN O VÝŠKU 500mm)
– DOZDÍVÁ PARAPETNÍHO ZDIVA BUDE PROVEDENO CIHELNÍM BROUŠENÝM BLOKY TL.365mm V KOMBINACI S PLNÝMI PALIVOVÝMI CIHLAMI – PODROBNĚJŠÍ VIZ LEGENDA MATERIÁLŮ

POZN.11 PARAPETNÍ ZDIVO BUDE DOZDĚNO DO VÝŠKY 500mm (SLEDNOCENÍ PARAPETU SE SOUSEDNÍM OKNEM)
– DOZDÍVÁ PARAPETNÍHO ZDIVA BUDE PROVEDENO CIHELNÍM BROUŠENÝM BLOKY TL.365mm V KOMBINACI S PLNÝMI PALIVOVÝMI CIHLAMI – PODROBNĚJŠÍ VIZ LEGENDA MATERIÁLŮ

POZN.12 HYDROIZOLAČNÍ SPOJNÉ STAVBY PROVEST S PŘESAHEM PŘES VNĚJŠÍ LÍC ZDIVA MIN. 200mm, PŘESAH PŘES PROVEDENOU OBKLADU SOKLU DESKAMI Z EXTRUDOVANÉHO POLYSTYRENU DNOUT DOLU A ZPĚTNÝM SPUŠTĚNÍM NAPOJIT SVISLOU ČÁST HYDROIZOLACE, ZPĚTNÝ SPOJ BUDE PROVEDEN TAK, ABY VYSLEDNÝ POVRCH VEČNĚ OBOU VRSTEV HYDROIZOLACE UZAVŘEL S VNĚJŠÍM LÍCEM ZDIVOVÉHO PASU, TO BUDE PROVEDENO NAPŘ. POMOCÍ VLOŽENÍ PRKNA TL. 10mm DO SPÁRY MEZI ZDIVEM PŘI SE ESTAKÁ POSLEDNÍ ŘADY, TOTO PRKNO VYTVOŘÍ OSNOVU PODKLADNÍ DESKY OD VNĚJŠÍHO LÍCE ZAKLADOVÉHO PASU, V TOMTO OSNOVU BUDE PROVEDEN SPOJ HYDROIZOLACE, PŘÍPADNÉ NEROVNOSTI BUDOU VYROVNÁNY LEPIDLEM PŘED PŘILEPENÍM TEPELNÉ IZOLACE Z EXTRUDOVANÉHO POLYSTYRENU

POZN.13 PODEL VŠECH OBVODOVÝCH ZDÍ, RESP. VNITŘNÍCH NOSNÝCH ZDÍ BUDE NA PRAHU VYZDĚNÝ ŠÁR NATAVENÁ HYDROIZOLACE DO VÝŠKY 200mm (SVISLÉ), VE VODOROVNÉM SMĚRU MIN. 200mm
– MINIMALIZACE NASÁKÁNÍ ZDIVA DEŠŤOVOU VODU BĚHEM HRUBÝCH STAVEBNÍCH PRACÍ

POZN.14 MEZI STÁVAJÍCÍ A NAHROVNÁVNÉ ZAKLADOVÉ PASY RESP. MEZI SVISLÉ ZEDNÉ KONSTRUKCE (NA CELOU VÝŠKU STĚNY) BUDOU VLOŽENY SOKLOVÉ IZOLAČNÍ DESKY Z EXPANDOVANÉHO POLYSTYRENU) (λD=0,035 Wm-1K-1) TL. 50mm

POZN.15 VNĚJŠÍ LÍC ZAKLADOVÝCH PASŮ BUDE OPATŘEN OBKLADEM ZE SOKLOVÝCH IZOLAČNÍCH DESEK Z EXPANDOVANÉHO POLYSTYRENU (λD=0,035 Wm-1K-1) TL. 50mm A CELKOVÉ VÝŠKY 1250mm (VÝŠKA DESKY DO GROVAČ +1,100+)

POZN.16 UKONČENÍ STŘEŠNÍ KRYTINY U OKAPOVÉ HRANY – VIZ. DETAIL G PŮDORYSU STŘECHY

POZN.17 OKAPOVÉ ŽLABY, RESP. DEŠŤOVÉ SVODY JSOU NAVRŽENY Z POZNKOVANÉHO OCELOVÉHO PLECHU S POVRCHOVOU OPRAVOU POLYESTEROVÝM LAKEM
– V OKAPOVÝCH ŽLABŮ 150mm
– V DEŠŤOVÝCH SVODŮ 100mm
– PŘI MONTÁŽI OKAPOVÉHO SYSTÉMU NUTNO DODRŽOVAT VEŠKERÉ POKYNY A ZÁSADY VYROBCE, VČETNĚ DODRŽENÍ PLNÝCH ČSN

POZN.18 NAPOJENÍ STŘEŠNÍ ROVINY NA SVISLÉ KONSTRUKCE BUDE ŘEŠENO FÓLIÍ VYTAŽENOU NA SVISLÉ STĚNY – PODROBNĚJŠÍ VIZ DETAIL D PŮDORYSU STŘECHY

POZN.19 V PLOŠE STŘECHY BUDOU OSAZENY SYSTÉMOVÉ PLECHOVÉ ZACHYTÁVAČE SNĚHU S INTEGROVANOU MANŽETOU HYDROIZOLACE – ROZSAH VIZ. PŮDORYS STŘECHY

POZN.20 DO OKEN BUDOU OSAZENY SYSTÉMOVÉ SÍTĚ PROTI HMYZU – BAREVNOST RÁMŮ SÍTÍ BUDE SLADNOCENA S OSTATNÍM OKEN – SÍTĚ BUDOU SOUČÁSTÍ DODÁVKY OKEN

POZN.21 VŠECH NAŽE GROVNÍ PARAPETU BUDOU DO OKEN OSAZENY NEREZOVÉ TRUBKY Ø35x3mm UKOTVENÉ DO ZEDĚ SPÁLETY PŘES PATNÍ PLECH TL.4mm, Ø80mm + OHEMOVÉ KOTVY 2x M8 SE ZAPUŠTĚNOU HLAVOU (ZÁKRYTÍ KONTAKTNÍM ZATEPLOVACÍM SYSTÉMEM)
– HORNÍ GROVÉŘ MADLA BUDE 1000mm OD GROVAČ ČISTÉ PODLAHY VE 2.NP

POZN.22 U VNITŘNÍHO OCELOVÉHO SCHODIŠŤ BUDE PRVNÍ NÁSTUPNÍ A POSLEDNÍ VYSTUPNÍ SCHODIŠŤOVÝ STUPEŇ BUDE BAREVNĚ ODLIŠNÝ OD OSTATNÍCH SCHODIŠŤOVÝCH STUPŇŮ – OPATŘENÍ VÝSTRAŽNÝM PÁSKEM, APOD.
– SCHODIŠTĚ BUDE OPATŘENO PROTISKLUZNÝM SCHODIŠŤOVÝM PÁSKY

POZN.23 NA BEZBARIÉROVÉ RAMPĚ BUDE OSAZENO VE VÝŠCE 900mm A VE VÝŠCE 700mm OCELOVÉ ZÁBRADLÍ
– ZÁBRADLÍ BUDE KOTVENO DO ZÁKLADOVÝCH PATEK Ø200mm A KLOUBNÝ 600mm, ALT. DO PŘÍSLUŠNÝCH NOSNÝCH KONSTRUKCÍ, PŘI OSAZENÍ ZÁBRADLÍ NUTNO DODRŽET PLATNÉ ČSN, VYHL. 398/2009Sb.
– ZÁBRADLÍ BUDE PŘEDSAZENO ZA LÍC RAMPY V MIN. DÉLCE 150mm
– PODROBNÝ NÁVRH ZÁBRADLÍ VIZ. TABULKY PSV

POZN.24 VNITŘNÍ SCHODIŠTĚ OBLOŽENÉ KERAMICKOU DLAŽBOU BUDE ZHOTOVENO Z BETONU C20/25–XC2 A VYZTUŽENO OCELOVOU SVAŘOVANOU SÍTÍ 2x 4MM OKA 150/150MM (ZPŮSOBIL HORNÍ KRYTÍ VYTĚŽENÍM, KDMK)

POZN.25 NÁVRH OPRAVY, SANACE VNITŘNÍHO BETONOVÉHO SCHODIŠTĚ VIZ. SKLADBY KONSTRUKCÍ
– PRVNÍ NÁSTUPNÍ A POSLEDNÍ VYSTUPNÍ SCHODIŠŤOVÝ STUPEŇ BUDE BAREVNĚ ODLIŠNÝ OD OSTATNÍCH SCHODIŠŤOVÝCH STUPŇŮ – OPATŘENÍ VÝSTRAŽNÝM PÁSKEM, APOD.

POZN.26 PODROBNÝ NÁVRH VSTUPNÍHO SCHODIŠTĚ VČETNĚ OCELOVÉHO ZÁBRADLÍ – VIZ. ČÁST D.1.2 STAVEBNÍ KONSTRUKČNÍ ŘEŠENÍ

POZN.27 BEZPEČNOSTNÍ KRUHOVÝ SLOUPEK Ø 76mm A VÝŠKY 900mm S ŽLUTOČERNÝM ŠRAFEM
– SLOUPEK OPATŘEN PRO PEVNÉ UKOTVENÍ ZAVĚŘENÍ DO BETONU – PLASTOVÉHO
– SLOUPKY KOTVENY DO PODLAHY NAKLÁDACÍ RAMPY

POZN.28 VYSPRAVENÉ A OŠETŘENÉ STÁVAJÍCÍ SCHODIŠTĚ BUDE OPATŘENO PROTISKLUZNÝM SCHODIŠŤOVÝM PÁSKY
– PRVNÍ NÁSTUPNÍ A POSLEDNÍ VYSTUPNÍ SCHODIŠŤOVÝ STUPEŇ BUDE BAREVNĚ ODLIŠNÝ OD OSTATNÍCH SCHODIŠŤOVÝCH STUPŇŮ – OPATŘENÍ VÝSTRAŽNÝM PÁSKEM, APOD.

POZN.29 VNITŘNÍ PARAPETY BUDOU DOROVNÁNY CEMENTOVOU MALTOU A OPATŘENY KERAMICKÝM OBKLADEM

POZN.30 NAPOJENÍ CHLADÍCÍHO BOXU NA STÁVAJÍCÍ VODOROVNÉ KONSTRUKCE STROPU BUDE ŘEŠENO ZŘÍZENÍM SDK PLENTY JEDNOSTRANNÉ OPLÁŠTĚNÉ, BEZ VLOŽENÉ MINERÁLNÍ IZOLACE
NOVÉ NAHROVNÁVNÉ KONSTRUKCE:
– VÝŠKA PLENTY ~350mm
– DO STROPNÍ KONSTRUKCE BUDOU NEKOTVENY UD PROFILY POMOCÍ STROPNÍ HŘEBÍČ DN6 S MAX. 600mm
– SVISLÉ PROFILY CD 50 S=500mm, KOTVENÉ DO STROPNÍHO PROFILU POMOCÍ SMĚROVÝCH ŠROUBŮ LB
– KRAJOVÉ CD PROFILY NUTNO UKOTVIT DO STÁVAJÍCÍCH SVISLÝCH KONSTRUKCÍ
– NA SPODNÍM UD BUDE PLENTA UKOTVENA UD PROFILEM UKOTVENÝ K CD PROFILŮM POMOCÍ SMĚROVÝCH ŠROUBŮ LB
– JEDNOSTRANNÉ JEDNODUCHÉ OPLÁŠTĚNÍ 1x SDK DESKA RIGIPS RBI TL. 12,5MM
– SDK OBKLAD BUDE PŘETAŽEN PŘES HRANU DO SYSTÉMOVÉHO CHLADÍCÍHO BOXU V MIN. 50MM
– SPOJE DESEK BUDOU PŘETAŽENY SADROVOU STĚRKOU S VLOŽENOU SKLOVLÁKNITOU MŘÍŽKOU A PŘEBROUŠENY
– OMÍTKA NA SDK NEBUDE ZŘIZOVÁNA – POHOVOVÁ OPRAVA BUDE DISPERZNÍM VNITŘNÍM NÁTĚRY

POZN.31 OKAPOVÝ CHODNÍK Z BETONOVÉ VELKOFORMÁTOVÉ DLAŽBY (500x500x50mm), ORIENTOVANÝ PO OBVODU BETONOVOU PARKOVOU OBRUBOU OSAZENOU DO BETONOVÉHO LOŽE S OPĚRKOU
– SKLADBA OKAPOVÉHO CHODNÍKU VIZ. SKLADBY KONSTRUKCÍ

POZN.32 DETAIL ODVĚTRÁVACÍHO PŘÍDUCHU PŘI SVISLÝCH KONSTRUKCÍ V NAVAZNOSTI NA NAHROVNOVÚ PODLAHU VIZ. SAMOSTATNÁ VÝKRESOVÁ ČÁST PŮDORYSŮ SANAC 1.PP

POZN.33 PRVNÍ A POSLEDNÍ SCHODIŠŤOVÝ STUPEŇ BUDE BAREVNĚ ODLIŠNÝ OD OSTATNÍCH SCHODIŠŤOVÝCH STUPŇŮ
– NÁSLAP SCHODŮ BUDE TVOŘEN SYSTÉMOVOU KERAMICKOU DLAŽDOU URČENOU PRO SCHODIŠTĚ (KERAMICKÁ DLAŽBA S PROTISKLUZNÝM PRVKEM)

POZN.34 VE SCHODIŠŤOVÉM PROSTORU BUDE OSAZENO NEREZOVÉ SCHODIŠŤOVÉ MADLO VE VÝŠCE 900mm, OSAZENÉ MIN. 60mm OD LÍCE ZDIVA, TAK ABY NEZASAHOVALO DO PROVOZNÍ ŠÍŘKY SCHODIŠŤ VIZ. ČSN 73 4130
– MADLO BUDE ZA SCHODIŠŤOVÝ STUPEŇ PŘEDSAZENO MIN. 150mm
– MADLO S 40mm S PODROBNOU OPRAVOU NESMÍ MÍT OSTRÉ HRANY, VYSTUPKY ANI OTŘEPY
– PODROBNÝ NÁVRH MADLA VIZ. TABULKY PSV

POZN.35 VE SCHODIŠŤOVÉM PROSTORU BUDE OSAZENO NEREZOVÉ ZÁBRADLÍ VÝŠKY 900mm
– MADLO S 40mm S PODROBNOU OPRAVOU NESMÍ MÍT OSTRÉ HRANY, VYSTUPKY ANI OTŘEPY
– PODROBNÝ NÁVRH ZÁBRADLÍ VIZ. TABULKY PSV

POZN.36 STÁVAJÍCÍ PŘEDNÁ PODLAHA NAD VESTAVBOU STANICE VODAFONE BUDE DEMONTOVÁNA A NAHRAZENA NOVOU DŘEVĚNOU PODLAHOU
– PŘI DEMONTÁŽI POSTUPOVAT ZVLÁŠŤ OPATRNĚ, ABY NEDOŠLO K POŠKOZENÍ PODKLADU TOHOTO VESTAVKU

NAD VESTAVKOM STANICE VODAFONE BUDE PROVEDENA NOVÁ DŘEVĚNÁ STROPNÍ KONSTRUKCE Z HRANOLŮ 100/160mm OSAZENÝCH S MAX. 600mm (0,5m-3 ŘEZIVA)
– DŘEVĚNÉ PROFILY BUDOU OSAZENY DO PŘEDEM VYTVOŘENÝCH KAPES V DOZDÍVANÉM OBVODOVÉM ZDIVU, VNITŘNÍM PŘÍČKOVÝM ZDIVU TL.150mm
– STROP BUDE ZAKLOPENÝ OSB/3 DESKAMI TL.22mm S RÝHOVOU HRANOU
– V KRAJNÍM POLI U OBVODOVÉ STĚNY BUDE DO STĚNY UKOTVEN OCELOVÝ VÁLCOVANÝ PROFIL "L" 80/80/6mm (2400mm) UCHYCENÝM POMOCÍ ZÁVITOVÝCH TYČÍ M12 (DÉLKA 200mm) + OHEMOVÁ KOTVA + MATICE S PODLOŽKOU M12

POZN.37 VÝŠKOVÁ ÚROVEŇ UPOURANÉ STÁVAJÍCÍCH SVISLÝCH ZEDNÝCH KONSTRUKCÍ = +8,650m

POZN.38 STÁVAJÍCÍ OCELOVÉ SCHODIŠTĚ Z 1.NP DO 2.NP (RAMENO, PODESTA, ZÁBRADLÍ) ZBAVENÉ PŮVODNÍCH OCHRANNÝCH NÁTĚRŮ, BUDE ODČIŠTĚNO A OPATŘENO NOVÝM OCHRANNÝM NÁTĚRY (2x ZÁKLADNÍ + 2 VRCHNÍ NÁTĚR)
– OSTATNÍ FINÁLNÍHO NÁTĚRU BUDE STANOVEN INVESTOROM AKCE

POZN.39 STÁVAJÍCÍ BETONOVÉ SCHODIŠTĚ VČETNĚ PODESTY Z 1.NP DO 1.PP BUDE KOMPLETNĚ SANOVÁNO – PODROBNĚJŠÍ VIZ. SKLADBA CO SKLADBY KONSTRUKCÍ
– STÁVAJÍCÍ OCELOVÉ SCHODIŠTĚ Z 1.NP DO 2.NP (RAMENO, PODESTA, ZÁBRADLÍ) ZBAVENÉ PŮVODNÍCH OCHRANNÝCH NÁTĚRŮ, BUDE ODČIŠTĚNO A OPATŘENO NOVÝM OCHRANNÝM NÁTĚRY (2x ZÁKLADNÍ + 2 VRCHNÍ NÁTĚR)
– ZÁBRADLÍ NA BETONOVÉM SCHODIŠTI BUDE OPATŘENO ROVNĚŽ NOVÝM OCHRANNÝM NÁTĚRY (2x ZÁKLADNÍ + 2 VRCHNÍ NÁTĚR)
– OSTATNÍ FINÁLNÍHO NÁTĚRU BUDE STANOVEN INVESTOROM AKCE

!! POZOR !!
- BOURANÉ ZDIVO V ÚROVNI ZACHOVÁVANÝCH (NEBOURANÝCH) ČÁSTÍ BUDE UKONČENO TAK, ABY PŘI ZDĚNÍ NOVÝCH KONSTRUKCÍ BYLO STÁVAJÍCÍ ZDIVO S NOVÝM ZDIVEM ZDRUŽITELNĚ PROVÁZÁNO
- STÁVAJÍCÍ OTVORY DO MÍSTNOSTÍ NEDOTČENÝCH STAVEBNÍMI PRACEMI BUDOU ZAKRYTY, ABY NEDOŠLO PŘI BOURACÍCH PRACÍ K PRŮNIKU NEČISTOT DO NEŘEŠENÝCH MÍSTNOSTÍ.
- PŘED ZAHÁJENÍM BOURACÍCH PRACÍ JE NUTNÉ ODPOJIT DEMOLOVANÉ ČÁSTI BUDOVY OD ROZVODŮ VNITŘNÍCH INSTALACÍ (ELEKTRICKÁ ENERGIE, VODA, PLYN)
- PŘED ZAHÁJENÍM BOURACÍCH PRACÍ V NOVÝCH KONSTRUKCÍCH OBJEKTU, ČÍMŽ NA STATICKÉ ZAJIŠTĚNÉ ZDIVA NAPRAZÍ A DALŠÍCH NAVAZUJÍCÍCH KONSTRUKCÍ POMOCÍ NOVÝCH OCELOVÝCH VÁLCOVANÝCH PROFILŮ S MIN. ULOŽENÍM NA ZDIVU 200mm
- VEŠKERÉ OCELOVÉ PRVKY NUTNO OPATŘIT PŘED OSAZENÍM OCHRANNÝM ANTIKOROZNÍM NÁTĚREM
- PŘI NOVÉ NOSNÉ OCELOVÉ PROFILY VYTVOŘIT V MÍSTĚ ULOŽENÍ VYROVNÁVACÍ BETONOVOU MAZANINU MIN. TL. 50mm Z BETONU TŘÍDY C20/25–XC1 U OCELOVÝCH VÁLCOVANÝCH PŘÍKLADŮ BUDOU JEDNOTLIVÉ PRVKY VZÁJEMNĚ PROPOJENY DOTAŽNÝMI PÁSKY Z PÁSKOVÉ OCELI 50/5 mm S 6Dx (HORNÍ PÁSNICE)
-ZÁSAH DO STÁVAJÍCÍCH NOSNÝCH KONSTRUKCÍ PROVÁDĚT AŽ PO ODSTRANĚNÍ VEŠKERÝCH OMÍTEK (DOSAŽENÍ "ČISTOSTI" KONSTRUKČNÍHO USPOŘÁDÁNÍ)
- PŘED ZAHÁJENÍM BOURACÍCH PRACÍ NUTNO SONDAMI OVĚŘIT SKUTEČNOU DÉLKU ULOŽENÍ STÁVAJÍCÍCH KONSTRUKČNÍCH PRVKŮ – PŘÍPADNÉ, PŘÍKLADŮ, STROPNÍCH PRVKŮ APOD.
-PŘI PROVÁDĚNÍ POVOLENÝCH PRACÍ PRO PROFESE (SEKÁNÍ DRÁŽEK, PROSTUPŮ APOD.) POSTUPOVAT ZVLÁŠŤ OPATRNĚ, TAK ABY NEBYLA NARUŠENA STATIKA OKOLNÍCH KONSTRUKCÍ (KLENEB, PŘÍKLADŮ, ...)

!! POZOR !!
- PŘI FOKLÁDÁNÍ STŘEŠNÍ KRYTINY NUTNO DBÁT VEŠKERÝCH MONTÁŽNÍCH POKYNŮ VÝROBCE
- PŘI ZHOTOVENÍ PLÁŠTĚ PLOCHÉ STŘECHY NUTNO DBÁT VEŠKERÝCH POKYNŮ VÝROBCE
- VEŠKERÉ PROSTUPY STŘEŠNÍ PLÁŠTĚM NUTNO OPATŘIT SYSTÉMOVÝM KLEMPÍŘSKÝM PRVKY, PROSTUPY NUTNO ŘÁDNĚ IZOLOVAT, TAK ABY NEDOŠLO K PROMÁNÁNÍ POVRCHOVÉ VODY DO STŘEŠNÍHO PLÁŠTĚ (KONSTRUKCE)
- VEŠKERÉ KLEMPÍŘSKÉ PRVKY BUDOU PROVEDENY Z POZINKOVANÉHO POPLASTOVANÉHO PLECHU DLE PLATNÉ ČSN

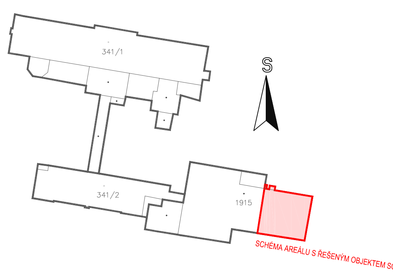

FIX + GROVEŘ STÁVAJÍCÍ PODLAHY V KUCHYNI = ±0,000m
GROVEŘ NOVÉ PODLAHY V KUCHYNI = ±0,000m

k.ú. ČESKÝ BROD (602737)

|