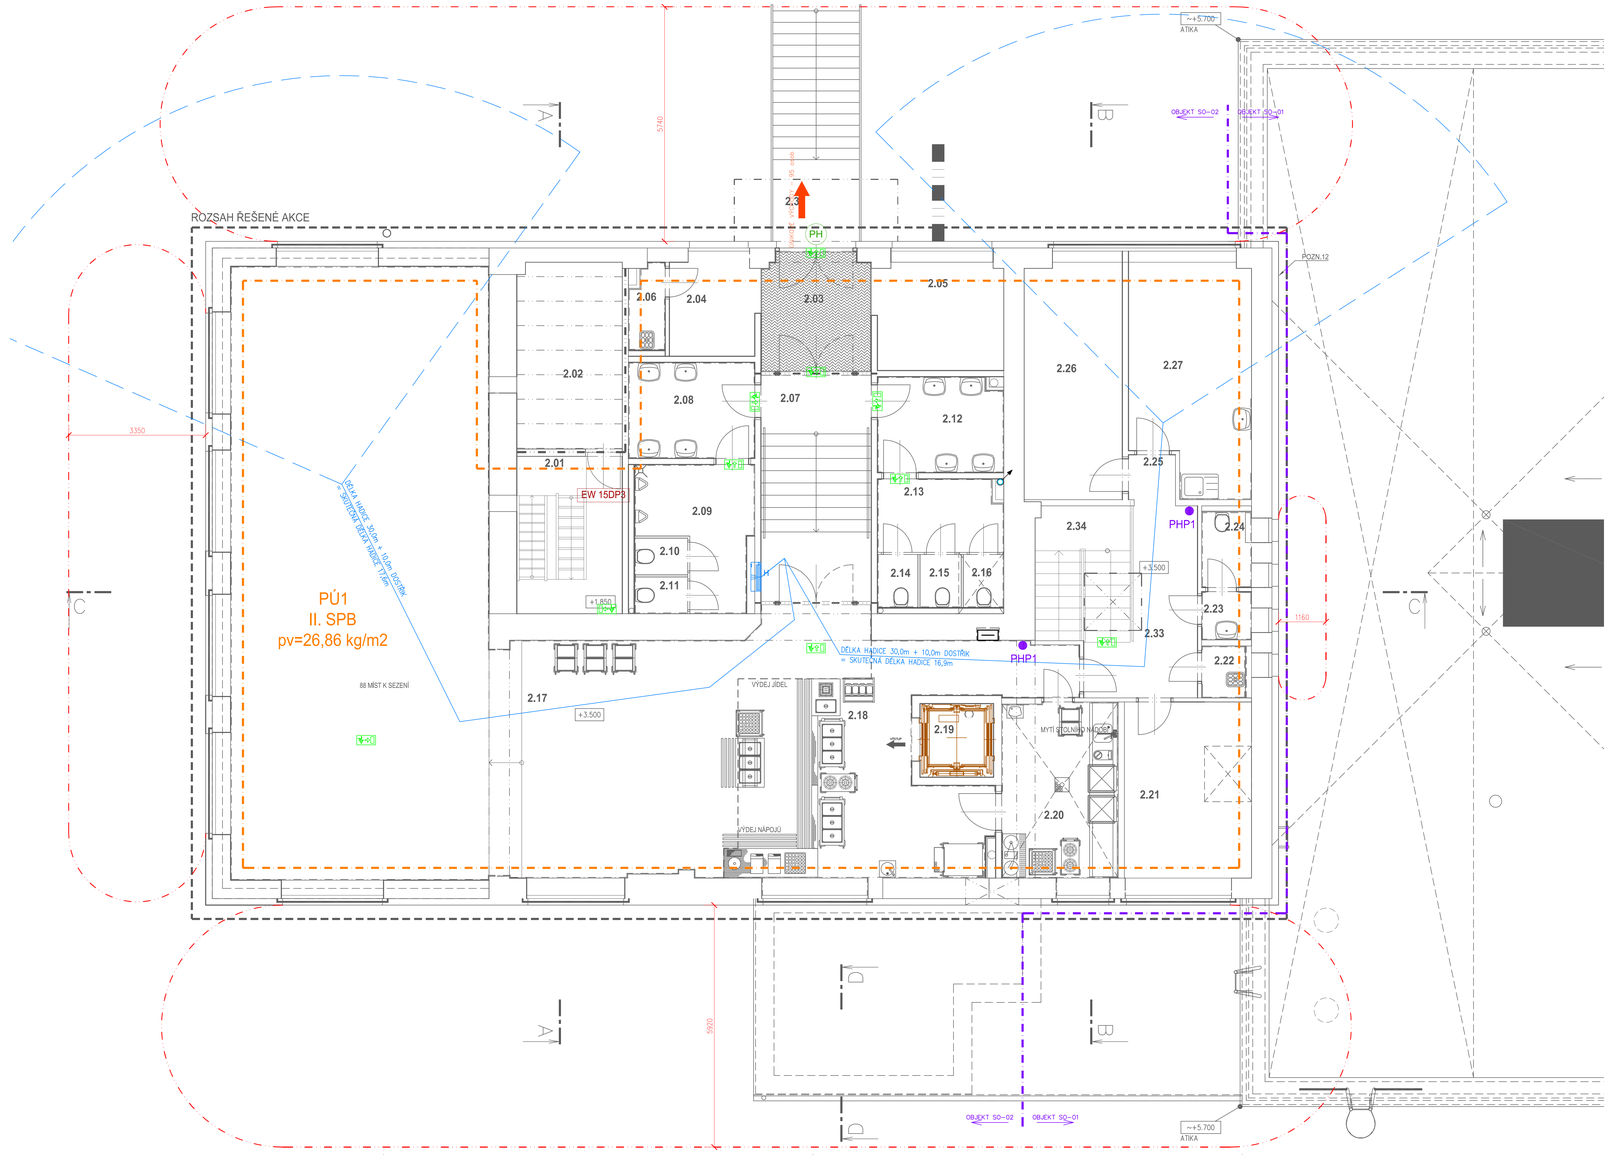

POŽÁRNÍ ÚSEKY

HRANICE POŽÁRNÍHO ÚSEKU – PÚ1

ODSTUPOVÉ VZDÁLENOSTI

POŽÁRNĚ NEBEZPEČNÝ PROSTOR
– PŘÍSAH POŽÁRNĚ NEBEZPEČNÉHO PROSTORU NA SOUSEDNÍ POZEMKY JE PATRNÝ ZE SITUAČNÍHO VÝKRESU ŠIŘŠÍCH VZTAHŮ

ZAŘÍZENÍ PRO PROTIPOŽÁRNÍ ZÁSAH

H – VNITŘNÍ HYDRANTOVÝ SYSTÉM D25 S TVAROVÉ STÁLOU HADICÍ DÉLKY 30m s DOSTŘIK 10m
– HYDRANT BUDE OSAZEN NA SVISLÉ KONSTRUKCI TAK, ABY OSA HYDRANTU BYLA VE VÝŠCE 1,10 – 1,30m NAD PODLAHOU

PHP1 – PŘENOSNÝ PRÁŠKOVÝ HASICÍ PŘÍSTROJ S HASICÍ SCHOPNOSTÍ 21A/113B – 6ks
– PHP UMÍSTIT TAK, ABY JEHO RUKOJEŤ BYLA VE VÝŠCE MAXIMÁLNĚ 1,50 M NAD PODLAHOU
– V PŘÍPADĚ UMÍSTĚNÍ PHP NA PODLAZE REPS. V JINÉ POLOZE JE NUTNÉ JEHO ZAJIŠTĚNÍ PROTI PÁDU

POPIS PHP:
– UNIVERZÁLNÍ PŘENOSNÝ PRÁŠKOVÝ HASICÍ PŘÍSTROJ S NÁPLNÍ O HMOTNOSTI 6kg, HASICÍ SCHOPNOSTÍ 21A, 113B

HASICÍ PŘÍSTROJ JE CERTIFIKOVANÝ DLE EN3-7. JE VYBAVEN MANOMETREM A DRŽÁKEM PRO SNADNÉ UCHYCENÍ

TECHNICKÉ PARAMETRY:
– HASIVO: PRÁŠEK ABC 6kg
– HASICÍ SCHOPNOST: 21A/113B/C
– VYTLAČNÝ PLYN: DUSÍK
– TEPLOTNÍ FUNKČNÍ ROZSAH: -30° AŽ +60°C
– ROZMĚRY cca: Ø150mm, VÝŠKA 570mm
– HMOTNOST: 9,9kg

PROTIPOŽÁRNÍ ODOLNOST STAVEBNÍCH KONSTRUKCÍ

EW 30DP3 +C – TYP A ODOLNOST POŽÁRNÍHO UZÁVĚRU OTVORU (DVEŘE)
+C = DVEŘE OPATŘENY SAMOZAVÍRAČEM (JEDNA SE O VŠECHNY DVEŘE S POŽÁRNÍ ODOLNOSTÍ)

ÚNIKOVÉ CESTY

PH – DVEŘE OPATŘENÉ NA ÚNIKOVÉ STRANĚ PANIKOVOU HRAZDOU

ÚNIKOVÉ VÝCHODY – ÚNIKOVÉ VÝCHODY

1.0–A
1.8–A – PIKTOGRAMOVÁ NOUZOVÁ SVÍTIDLA S BATERIÍ OZNAČUJÍCÍ SMĚR ÚNIKOVÝCH CEST Z OBEKTU

LEGENDA MÍSTNOSTÍ

Tabulka místností – objekt SO-02

Číslo	Jméno	Plocha [m²]	Podlaha	Stěny	Strop	Pozn.
2.01	CHODBA, SCHODIŠŤOVÝ PROSTOR	13,17	LITOSOUVISLÁ STĚRKA ODOLNÉ SCHODIŠTĚ	OMÍTKA, VÝMALBA	OMÍTKA, VÝMALBA	
2.02	ROZVODNA	11,88	POVLAKOVÁ KRYTINA	SOKLOVÁ LIŠTA, OMÍTKA, VÝMALBA	OMÍTKA, VÝMALBA	
2.03	ZÁDVEŘÍ	7,76	ČISTÁ ZÓNA	KERAMICKÝ SOKL, v=60mm, OBKLADOVÉ PLASTOVÉ PLATY v=129mm, OMÍTKA, VÝMALBA	PODHLED P1 s.v.=3000mm	
2.04	ŠATNA	4,96	KERAMIKOVÁ DLAŽBA	KERAMICKÝ SOKL, v=60mm, OBKLADOVÉ PLASTOVÉ PLATY v=129mm, OMÍTKA, VÝMALBA	PODHLED P1 s.v.=3000mm	
2.05	ŠATNA	8,27	KERAMIKOVÁ DLAŽBA	KERAMICKÝ SOKL, v=60mm, OBKLADOVÉ PLASTOVÉ PLATY v=129mm, OMÍTKA, VÝMALBA	PODHLED P1 s.v.=3000mm	
2.06	ÚKLIDOVÁ KOMORA	2,07	KERAMIKOVÁ DLAŽBA	KERAMICKÝ OBKLAD v=2020mm, OMÍTKA, VÝMALBA	PODHLED P3 s.v.=3000mm	
2.07	CHODBA, SCHODIŠŤOVÝ PROSTOR	15,33	KERAMIKOVÁ DLAŽBA	KERAMICKÝ SOKL, v=60mm, OBKLADOVÉ PLASTOVÉ PLATY v=129mm, OMÍTKA, VÝMALBA	PODHLED P1 s.v.=3000mm	
2.08	UMÝVÁRNA MUŽI	7,28	POVLAKOVÁ KRYTINA	SYSTÉMOVÝ FASÁDN v=30mm, KERAMICKÝ OBKLAD v=2020mm, OMÍTKA, VÝMALBA	PODHLED P3 s.v.=3000mm	
2.09	PISOÁR MUŽI	8,55	POVLAKOVÁ KRYTINA	SYSTÉMOVÝ FASÁDN v=30mm, KERAMICKÝ OBKLAD v=2020mm, OMÍTKA, MONTOVANÁ SANITÁRNÍ STĚNA v=2000mm, VÝMALBA	PODHLED P3 s.v.=3000mm	
2.10	WC MUŽI	1,34	POVLAKOVÁ KRYTINA	SYSTÉMOVÝ FASÁDN v=30mm, KERAMICKÝ OBKLAD v=2020mm, OMÍTKA, MONTOVANÁ SANITÁRNÍ STĚNA v=2000mm, VÝMALBA	PODHLED P3 s.v.=3000mm	
2.11	WC MUŽI	1,34	POVLAKOVÁ KRYTINA	SYSTÉMOVÝ FASÁDN v=30mm, KERAMICKÝ OBKLAD v=2020mm, OMÍTKA, MONTOVANÁ SANITÁRNÍ STĚNA v=2000mm, VÝMALBA	PODHLED P3 s.v.=3000mm	
2.12	UMÝVÁRNA ŽENY	7,26	POVLAKOVÁ KRYTINA	SYSTÉMOVÝ FASÁDN v=30mm, KERAMICKÝ OBKLAD v=2020mm, OMÍTKA, VÝMALBA	PODHLED P3 s.v.=3000mm	
2.13	PŘEDSÍŇ WC ŽENY	5,68	POVLAKOVÁ KRYTINA	SYSTÉMOVÝ FASÁDN v=30mm, KERAMICKÝ OBKLAD v=2020mm, OMÍTKA, MONTOVANÁ SANITÁRNÍ STĚNA v=2000mm, VÝMALBA	PODHLED P3 s.v.=3000mm	
2.14	WC ŽENY	1,47	POVLAKOVÁ KRYTINA	SYSTÉMOVÝ FASÁDN v=30mm, KERAMICKÝ OBKLAD v=2020mm, OMÍTKA, MONTOVANÁ SANITÁRNÍ STĚNA v=2000mm, VÝMALBA	PODHLED P3 s.v.=3000mm	
2.15	WC ŽENY	1,50	POVLAKOVÁ KRYTINA	SYSTÉMOVÝ FASÁDN v=30mm, KERAMICKÝ OBKLAD v=2020mm, OMÍTKA, MONTOVANÁ SANITÁRNÍ STĚNA v=2000mm, VÝMALBA	PODHLED P3 s.v.=3000mm	
2.16	WC ŽENY	1,47	POVLAKOVÁ KRYTINA	SYSTÉMOVÝ FASÁDN v=30mm, KERAMICKÝ OBKLAD v=2020mm, OMÍTKA, MONTOVANÁ SANITÁRNÍ STĚNA v=2000mm, VÝMALBA	PODHLED P3 s.v.=3000mm	
2.17	JÍDELNA	130,0	POVLAKOVÁ KRYTINA	OBKLADOVÉ PLASTOVÉ PLATY v=130mm, OMÍTKA, VÝMALBA	PODHLED P1 s.v.=3000mm	
2.18	VÝDEJ JÍDEL	32,09	POVLAKOVÁ KRYTINA	SYSTÉMOVÝ FASÁDN v=30mm, KERAMICKÝ OBKLAD v=2020mm, OMÍTKA, VÝMALBA	PODHLED P1 s.v.=3000mm	
2.19	VÝTAHOVÁ ŠACHTA	3,24	BETONOVÁ MAZANINA	OMÍTKA, VÝMALBA	OMÍTKA, VÝMALBA	
2.20	MYTÍ STOLNÍHO NÁDOBÍ	12,28	POVLAKOVÁ KRYTINA	SYSTÉMOVÝ FASÁDN v=30mm, KERAMICKÝ OBKLAD v=2020mm, OMÍTKA, VÝMALBA	PODHLED P3 s.v.=3000mm	
2.21	KANCELÁŘ	13,40	POVLAKOVÁ KRYTINA	SYSTÉMOVÁ SOKLOVÁ LIŠTA, OMÍTKA, VÝMALBA	PODHLED P3 s.v.=3000mm	
2.22	ÚKLIDOVÁ KOMORA	1,68	KERAMIKOVÁ DLAŽBA	KERAMICKÝ OBKLAD v=2020mm, OMÍTKA, VÝMALBA	PODHLED P3 s.v.=3000mm	
2.23	PŘEDSÍŇ WC	1,58	KERAMIKOVÁ DLAŽBA	KERAMICKÝ OBKLAD v=2020mm, OMÍTKA, VÝMALBA	PODHLED P3 s.v.=3000mm	
2.24	WC	2,44	KERAMIKOVÁ DLAŽBA	KERAMICKÝ OBKLAD v=2020mm, OMÍTKA, VÝMALBA	PODHLED P3 s.v.=3000mm	
2.25	CHODBA	1,65	KERAMICKÁ DLAŽBA	KERAMICKÝ SOKL, v=60mm, OMÍTKA, VÝMALBA	PODHLED P3 s.v.=3000mm	
2.26	KANCELÁŘ	13,84	POVLAKOVÁ KRYTINA	SYSTÉMOVÁ SOKLOVÁ LIŠTA, OMÍTKA, VÝMALBA	PODHLED P3 s.v.=3000mm	
2.27	DENNÍ MÍSTNOST	16,25	POVLAKOVÁ KRYTINA	SYSTÉMOVÁ SOKLOVÁ LIŠTA, OMÍTKA, VÝMALBA	PODHLED P3 s.v.=3000mm	
2.28	NEOBSAZENO					
2.29	NEOBSAZENO					
2.30	NEOBSAZENO					
2.31	NEOBSAZENO					
2.32	NEOBSAZENO					
2.33	CHODBA	9,62	KERAMICKÁ DLAŽBA	KERAMICKÝ SOKL, v=60mm, OMÍTKA,	PODHLED P3 s.v.=3000mm	
2.34	SCHODIŠŤOVÝ PROSTOR	7,74	TERAZZO SCHODIŠŤOVÉ STUPNĚ	KERAMICKÝ SOKL, OMÍTKA, VÝMALBA	PODHLED P3 s.v.=3000mm	
2.35	VENKOVNÍ SCHODIŠTĚ	13,50	ODOLNÉ PORORŮSTY			

POZNÁMKY:

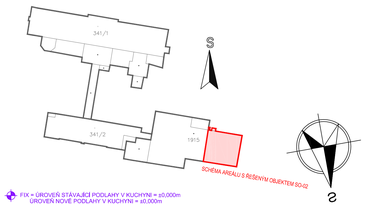

FIX = GROVEŇ STÁVAJÍCÍ PODLAHY V KUCHYNI = ±0,000m
GROVEŇ NOVÉ PODLAHY V KUCHYNI = ±0,000m

k.ú. ČESKÝ BROD (622737)

0	03/2018	PRVNÍ VYDÁNÍ	VALENTA	ING.RYBÁŘ	ING.RYBÁŘ
ČÍSLO	DATUM	POPIS ZMĚN	VYPRACOVAL	ZODP. PROJEKTANT	AUTOR

INVESTOR: Město Český Brod, náměstí Husovo 70, 282 01 Český Brod

PROJEKTANT ČÁSTI: PC PROJEKT CENTRUM NOVA s.r.o.

GENERÁLNÍ PROJEKTANT: PC PROJEKT CENTRUM NOVA s.r.o.

MÍSTO STAVBY:	ČESKÝ BROD	VYPRACOVAL:	VALENTA	AUTOR:	ING.RYBÁŘ
STAVEBNÍ ÚŘAD:	ČESKÝ BROD	ZODP.PROJEKTANT:	ING.RYBÁŘ	ARCH. NÁVRH:	PC NOVA s.r.o.

NÁZEV AKCE:
AREÁL NEMOCNICE V ČESKÉM BRODĚ
- OPRAVA A STAVEBNÍ ÚPRAVY A PŘÍSTAVBA JÍDELNY V č.p.1099

FORMÁT:	12xA4
DATUM:	03/2018
STUPEŇ PD:	DOR+DSP+DPS
Č. ZAKÁZKY:	18-029
MĚŘÍTKO:	1:50
SOUBOR:	

OBJEKT: SO-02: Přístavba jídelny
ČÁST: D.1.3 Požárně bezpečnostní řešení

OBSAH: PŮDORYS 2.NP - PBŘ

Č.VÝKRESU: 1.3.3
Č. PARÉ

DOKUMENTACI LZE POUŽÍVAT POUZE VE SMYSLU PŘÍSLUŠNÉ SMLOUVY O DÍLO. VÝKRES O JEHO ČÁST MŮŽE BÝT KOPÍROVÁN NEBO JINÝM ZPŮSOBEM ROZMNOŽOVÁN POUZE PO PŘEDCHOZÍM SOUHLASU AUTORA