


STÁVAJÍCÍ ČÁST

ŘEŠENÁ ČÁST

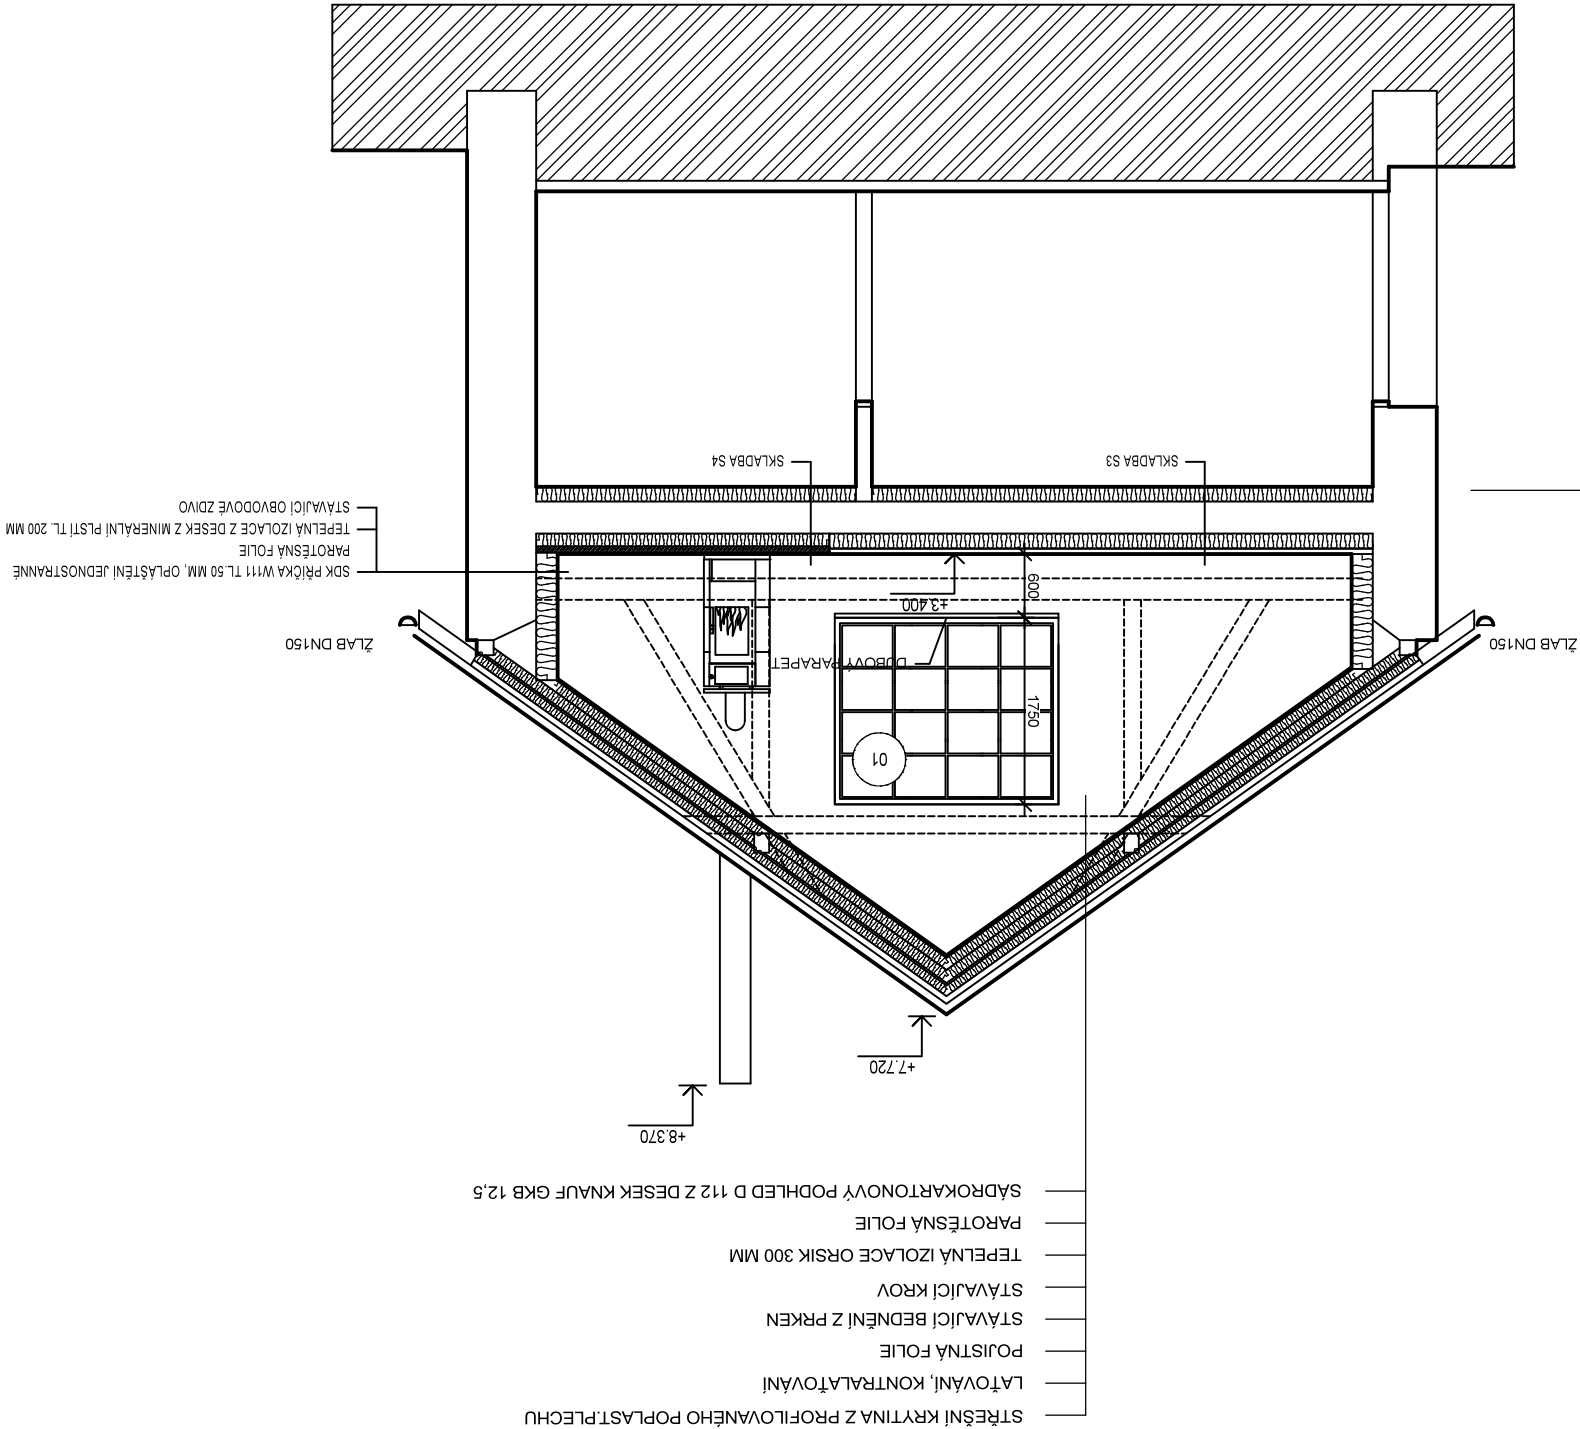

- SKLADBA S3
- FOSFNY HOBLOVANĚ, P+D TL. 50 MM
 - TEPELNÁ IZOLACE Z DESEK EPS 100 S TL. 140 MM
 - POLŠTĚŘE Z DŘEVĚNÝCH HRANOLŮ100/140 MM PO 1000 MM
 - STÁVAJÍCÍ STŘOPNÍ KONSTRUKCE ZE STŘOPNIC HURDIS
 - KZS Z DESEK EPS 70 F TL. 140 MM
 - PERLINKA DO TMELU, OMITKA ŠTUKOVÁ

- SKLADBA S4
- KERAMICKÁ DLAŽBA 300/300/9 DO FLEXI LEPIDLA
 - CEMENTOVÝ POTĚR P400 TL. 50 MM
 - TEPELNÁ IZOLACE Z DESEK EPS 100 S TL. 120 MM
 - STÁVAJÍCÍ STŘOPNÍ KONSTRUKCE ZE STŘOPNIC HURDIS
 - KZS Z DESEK EPS 70 F TL. 140 MM
 - PERLINKA DO TMELU, OMITKA ŠTUKOVÁ

stavbník:		MĚSTO ČESKÝ BROD HUSOVO NÁMĚSTÍ 70 282 01 ČESKÝ BROD		stavbník: IČ 00235334	vypracoval:	ING. MARTIN ŠKORPIK, ČKAIT Č. 1840		akce: STAVEBNÍ ÚPRAVY ČÁSTI 2.NP STODOLY NA POZEMKU PARC.Č. 253/2, K.Ú. VRÁTKOV	výkres č.: ŘEZ C - C'
ing. Martin Škorpík Projekt s.r.o. IČO 059 14 523 V Brřazích 794 280 02 Kolín 2		DPS				střepn PD:			
datum: 06/2020		měřtko: 1 : 50			D.1.1.b - 04				

PARĚ Č. :