


SEGMENT OBKLADU - POHLED

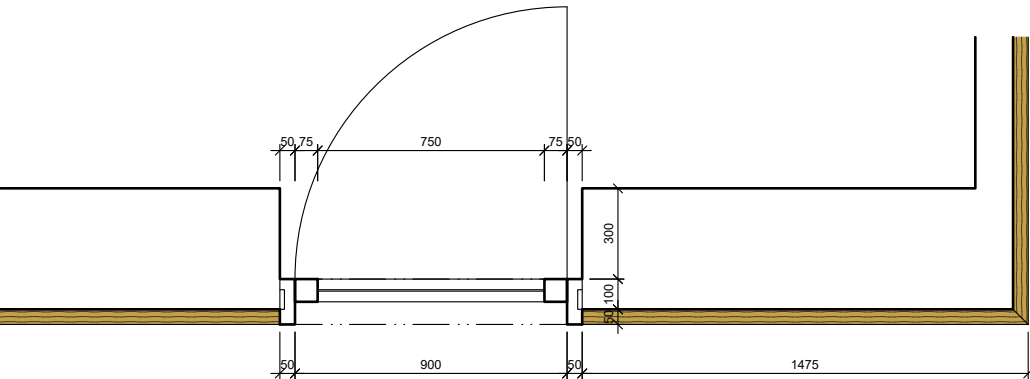

SEGMENT OBKLADU - PŮDORYS

MATERIÁLOVÉ ŘEŠENÍ:

DÝHA ROVNOLETÝ DUB (MEDOVÝ OSTÍN). POVRCHOVÁ ÚPRAVA SUPERMATNÝ LAK. ČELA VŠECH DESEK BUDOU OPATŘENA MASIVNÍM NÁKLÍŽKEM. ŠRAFURA VYJADŘUJE SMĚR ORIENTACE DÝHY (FLÁDR).

MLÉČNÉ SKLO | NEREZ

POZNÁMKY:

- DODAVATEL PŘEDLOŽÍ VZOREK ZAFŘEZOVACÍ LIŠTY A PLEXI PRO LED-DIODOVÝ PÁSEK
- DODAVATEL PŘEDLOŽÍ VZOREK NEBO SPECIFIKACI VYPÍNAČŮ PRO LED-SVÍTIDLA
- PŘESNOU POŽADOVANOU POLOHU PRO VYVEDENÍ 220V PRO LED-SVÍTIDLA
- URČÍ DODAVATEL A ZREALIZUJE INVESTOR
- !VEŠKERÉ ROZMĚRY NUTNO ZAMĚRIT PŘÍMO NA STAVBĚ!!**
- VEŠKERÉ TVAROVÉ ZMĚNY OPROTI DOKUMENTACI KONZULTOVAT S ARCHITEKTEM
- VEŠKERÉ POLICE POLOHOVATELNÉ SYSTÉM 32
- VARIABILNÍ KONSTRUKCI PŘEPÁŽEK NAVRHNĚ DODAVATEL
- VEŠKERÁ DESKOVINA Z DUBOVÉ DÝHY BUDE OPATŘENA MASIVNÍM NÁKLÍŽKEM
- VÝŠKA DESKY STOLŮ BUDE KONZULTOVÁNA A MŮŽE BÝT ZVÝŠENA O NĚKOLIK CM

POZNÁMKY:

!VEŠKERÉ ROZMĚRY NUTNO ZAMĚRIT PŘÍMO NA STAVBĚ!!

VEŠKERÉ TVAROVÉ, BAREVNÉ, MATERIÁLOVÉ A TYPOVÉ ZMĚNY OPROTI DOKUMENTACI KONZULTOVAT S ARCHITEKTEM

ŘEŠENÍ BUDE V SOULADU S "PILOTNÍ" REALIZACÍ ODBORU DOPRAVY

ATYPICKÝ VÝROBEK


NUTNO DODRŽET NÁSLEDUJÍCÍ BODY DLE PBŘ:

DŘEVO O MINIMÁLNÍ STŘEDNÍ OBJEMOVÉ HMOTNOSTI 390 KG/M³

BEZ VZDUCHOVÉ MEZERY NEBO S OTEVŘENOU VZDUCHOVOU MEZEROU 20 MM MEZI OBKLADEM A ZDIVEM

MINIMÁLNÍ TLOUŠTKA CELKOVÁ 18 MM, PŘÍPADNĚ V MÍSTĚ PROFILOVÁNÍ MINIMÁLNĚ 12 MM

100 200 300 400 centimetrů

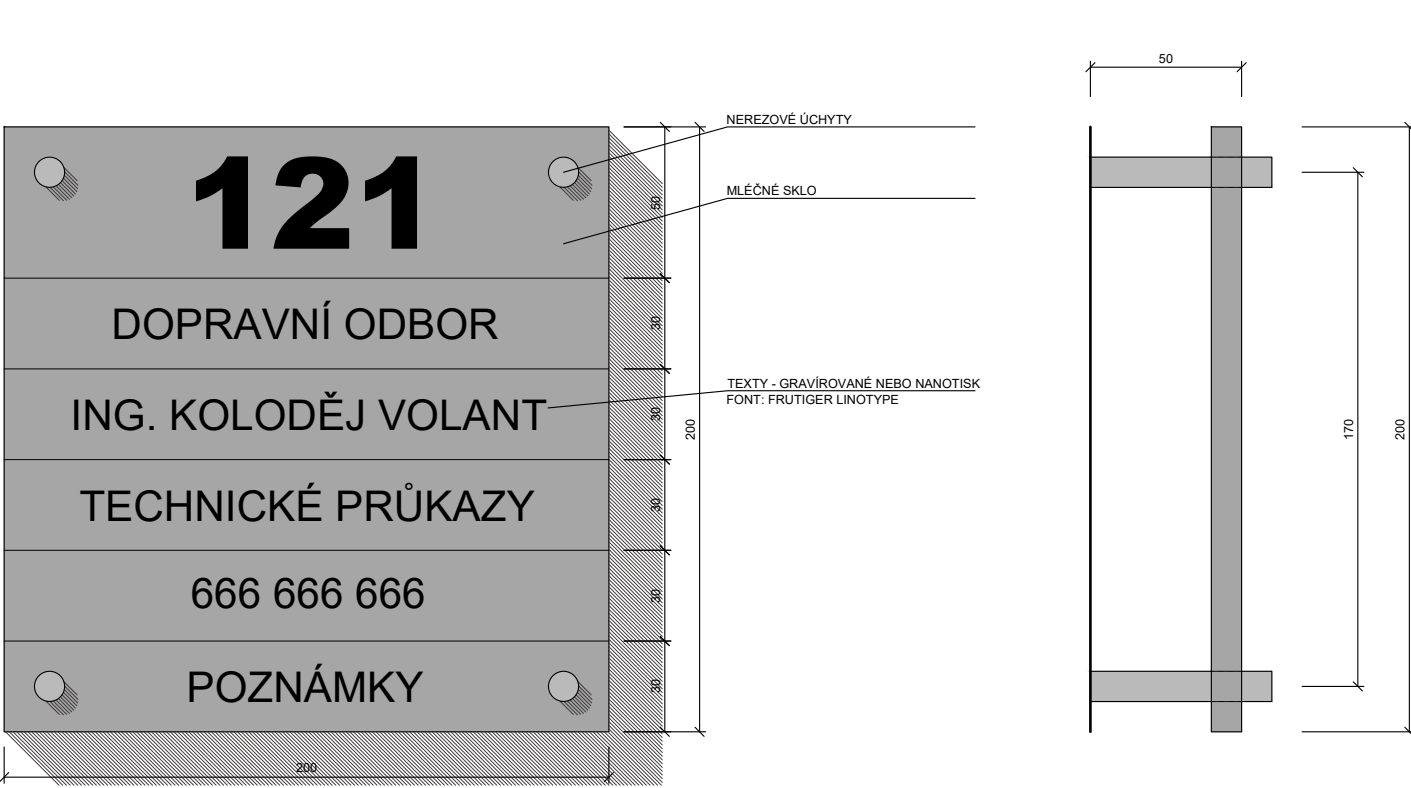

DETAIL - INFORMAČNÍ TABULKA VEDLE DVEŘÍ (M 1:2.5)

V SOULADU S ŘEŠENÍM "PILOTNÍ" ETAPY ODBORU DOPRAVY

CELKOVÉ ROZMĚRY OBKLADŮ (SOUCET)

DÉLKA: 80,2 M

VÝŠKA: 0,92 M

PLOCHA DÝHY: 75,0 M² (ČELA) + 4,0 M² (HORNÍ HRANA) + 1 M² (BOKY) = cca 80,0 M²

OBLOŽENÍ I DVEŘE BUDOU V SOULADU S ŘEŠENÍM "PILOTNÍ" ETAPY - REALIZOVANÉHO ODBORU DOPRAVY, KTERÝM BYLY TYTO PRVKY DEFINOVÁNY

akce:	STAVEBNÍ ÚPRAVY VSTUPNÍCH PROSTOR V Č.P. 56, p.č. st. 63/3 - k. ú. Český Brod [622737]			číslo zakázky:	145
investor:	Město Český Brod		generální projektant: Ing. arch. Josef Němeček, Vítězná 512, Český Brod, e-mail: josef@nemecek.biz		
	náměstí Husovo 70, 28201 Český Brod		proj. část: Ing. arch. Josef Němeček, Vítězná 512, Český Brod, e-mail: josef@nemecek.biz		
zodp. proj.:	Ing. arch. Josef Němeček		architekt:	Ing. arch. Josef Němeček	vypracoval: Ing. arch. Josef Němeček

ČÁST PD:	ARCHITEKTONICKO STAVEBNÍ ŘEŠENÍ				D.1.1.b.10
VÝKRES:	M.6 OBKLAD STĚN A DVEŘE		měřítko:	1:25	
			stupeň PD:	DSP, DPS	
			datum:	12 - 2017	

FINAL