

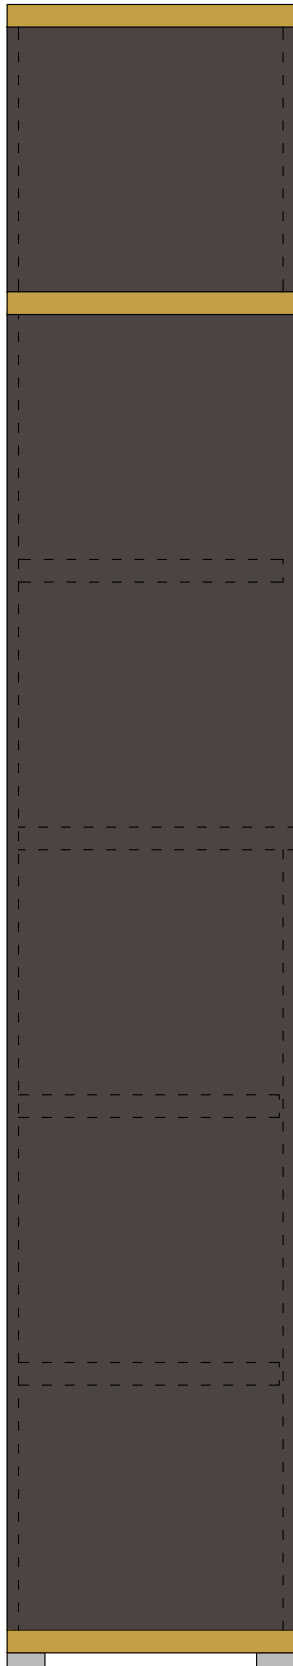


POHLED ČELNÍ

PŮDORYS

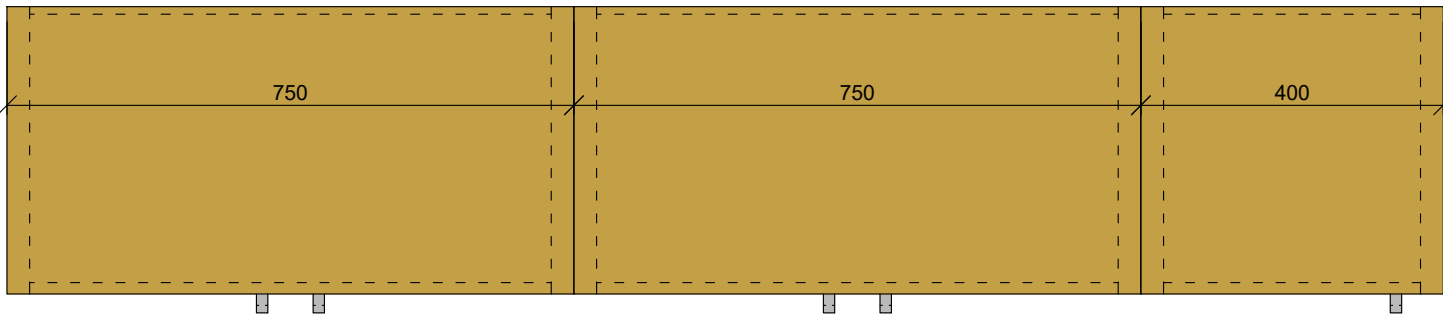

POHLED BOČNÍ

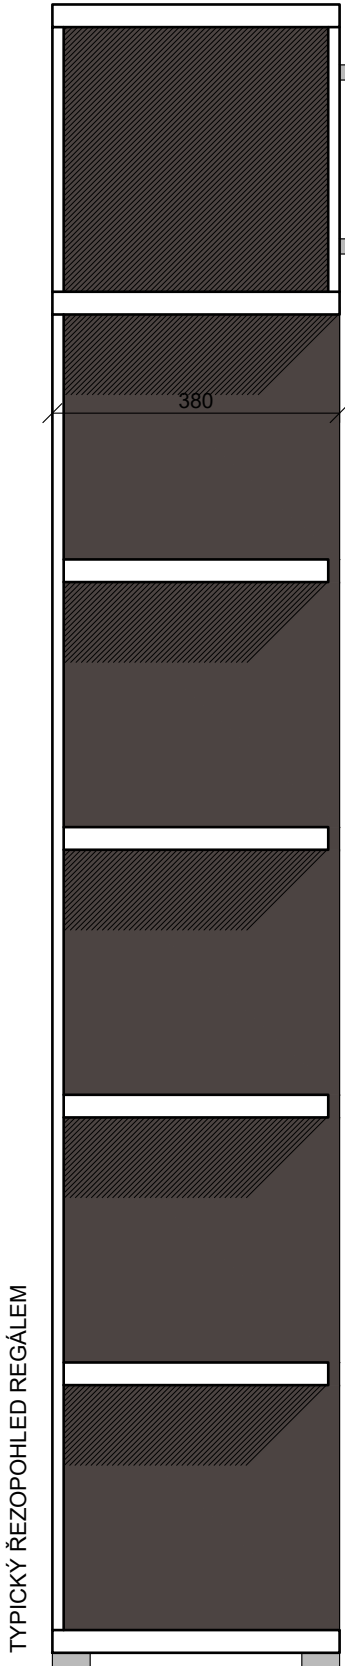

ŘEZPOHLED

FINAL

akce: STAVEBNÍ ÚPRAVY VSTUPNÍCH PROSTOR V Č.P. 56, p.č. st. 63/3 - k. ú. Český Brod [622737]				číslo zakázky: 145
investor: Město Český Brod náměstí Husovo 70, 28201 Český Brod	generální projektant: Ing. arch. Josef Němeček, Vítězná 512, Český Brod, e-mail: josef@nemecek.biz		proj. částí: Ing. arch. Josef Němeček, Vítězná 512, Český Brod, e-mail: josef@nemecek.biz	
	zodp. proj.: Ing. arch. Josef Němeček			
architekt: Ing. arch. Josef Němeček		vypracoval: Ing. arch. Josef Němeček		

ČÁST PD: <b>ARCHITEKTONICKO STAVEBNÍ ŘEŠENÍ</b>				označ.: <b>D.1.1.b.12</b>
VÝKRES: <b>M.8 SKŘIŇĚ A REGÁLY</b>	měřítko: <b>1:10</b>	stupeň PD: <b>DSP, DPS</b>	datum: <b>12 - 2017</b>	

POZNÁMKY:

I VESKÉRE ROZMĚRY NUTNO ZAMĚRIT PŘÍMO NA STAVBĚ!  
VĚŠKÉRE TVAROVÉ, BAREVNÉ, MATERIÁLOVÉ A TYPOVÉ ZMĚNY OPROTÍ DOKUMENTACI KONZULTOVAT S ARCHITEKTEM  
MATERIÁL: KOMBINACE -DEKOR 59 ANTRACIT A LAMINO DUB, ABS HRANY, DETALNĚ VIZ TECHNICKÝ LIST PRODUKTU  
POČET: TYP 1696 - 2 KS, TYP 1684 - 2 KS, TYP 1698 - 1 KS, TYP 1683 - 1 KS

centimetrů

150

125

100

75

50

25