




ŘEZ A-A

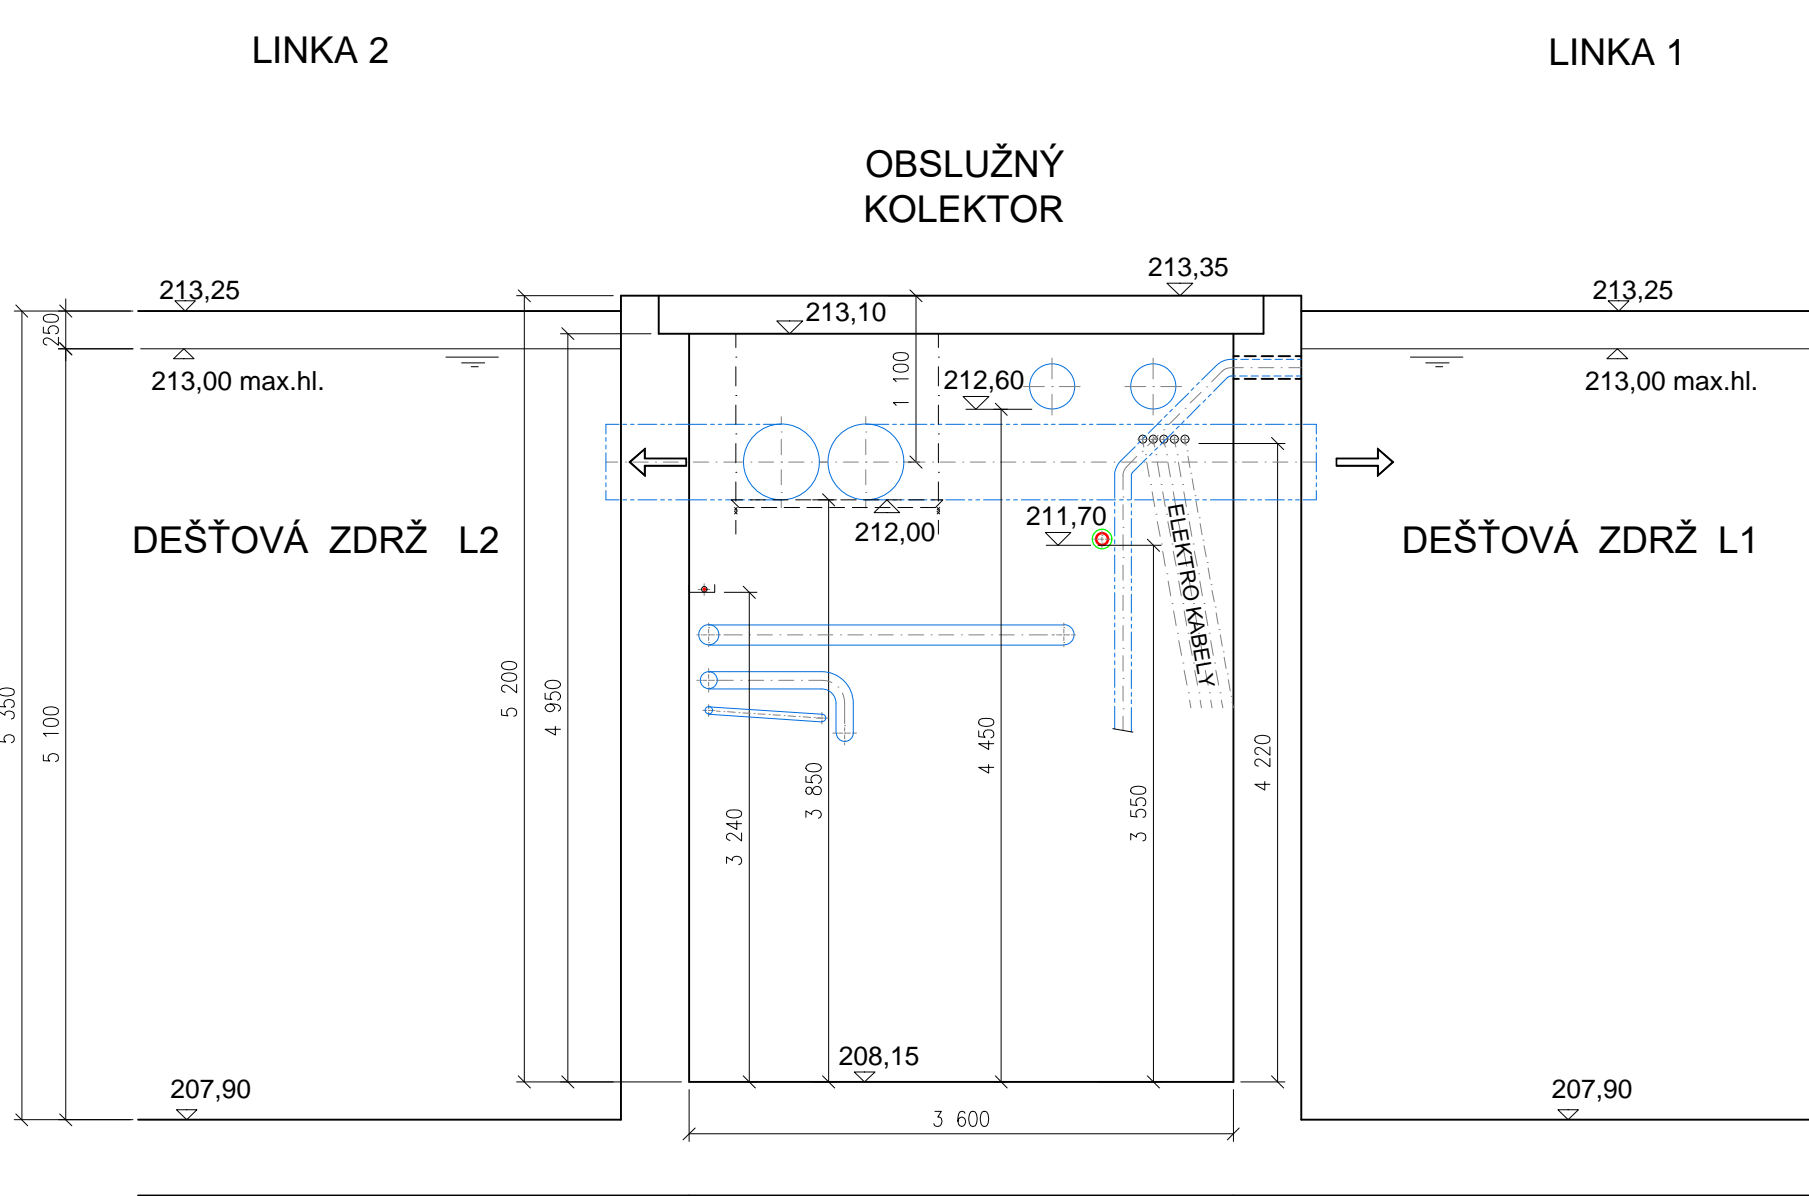

ŘEZ B-B

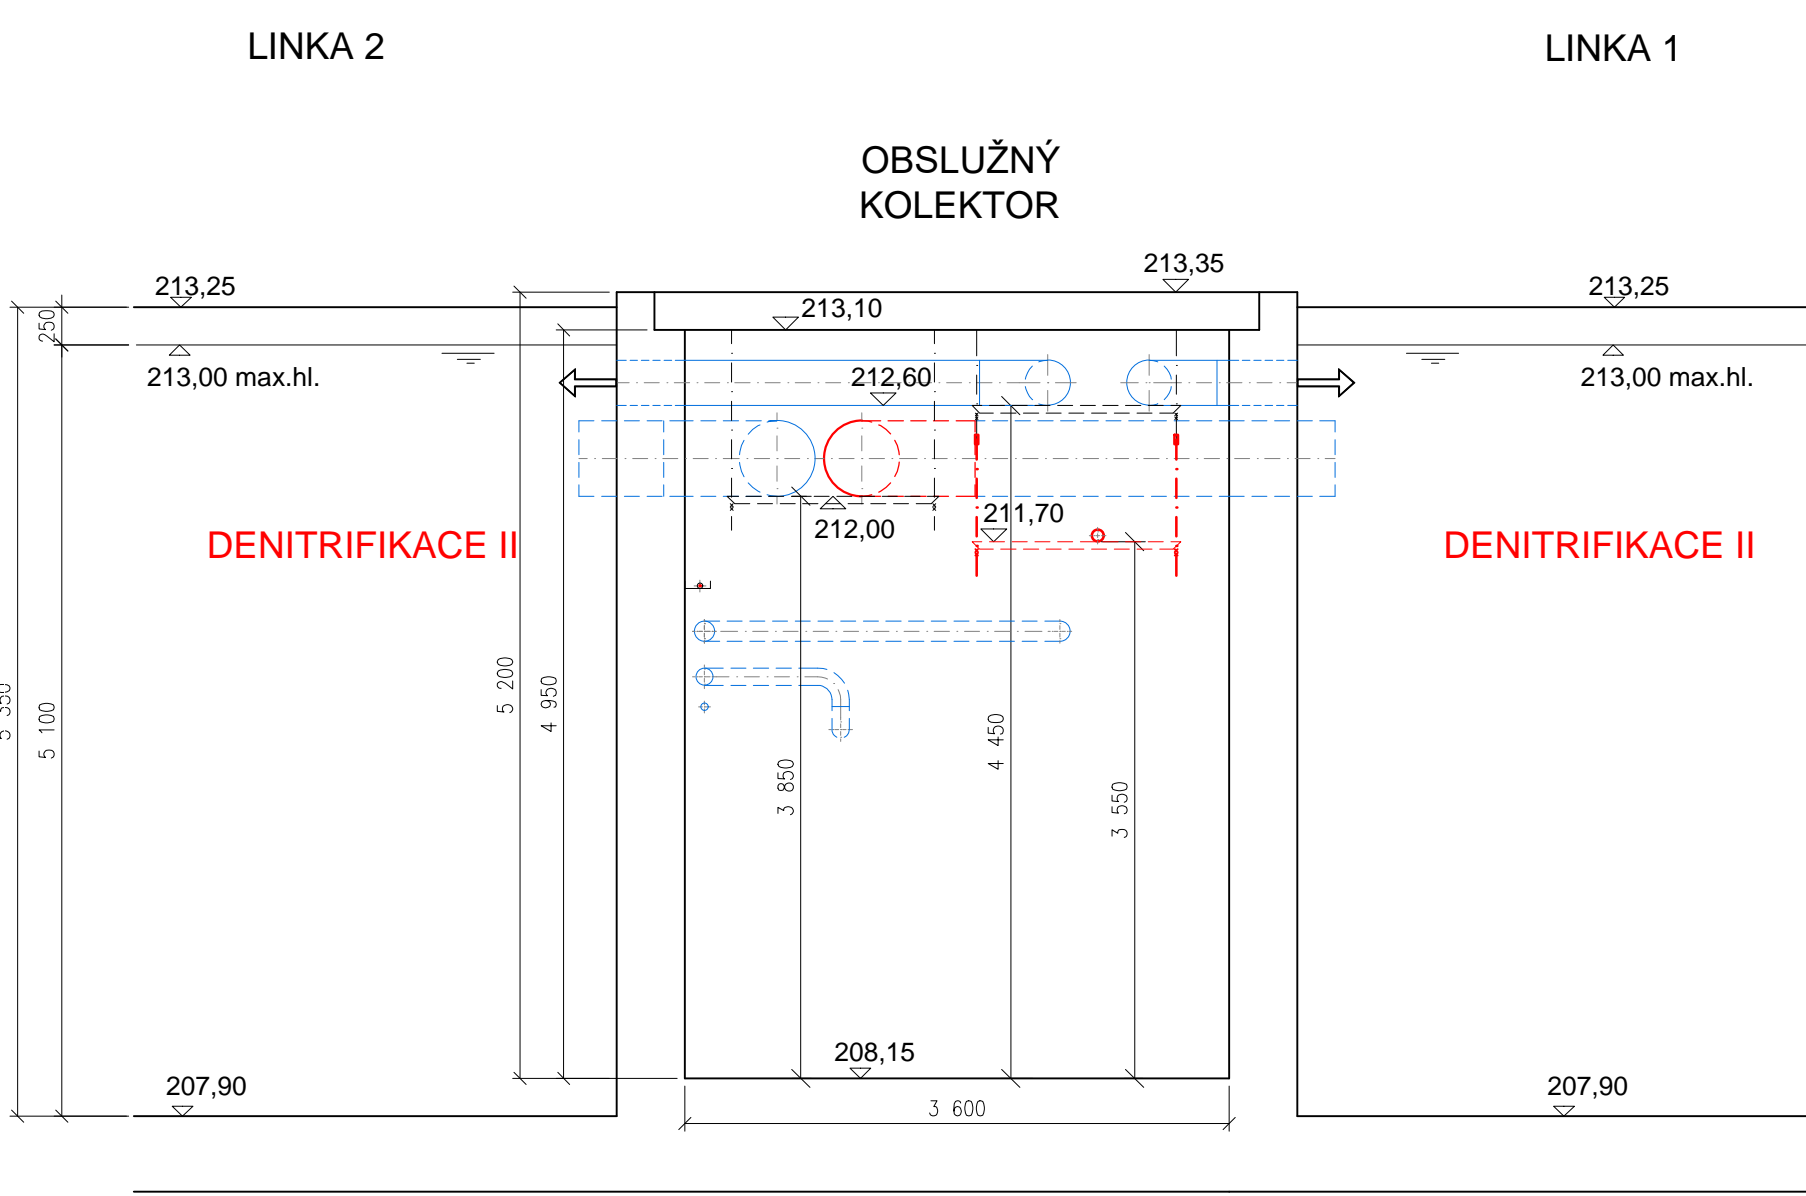

ŘEZ C-C

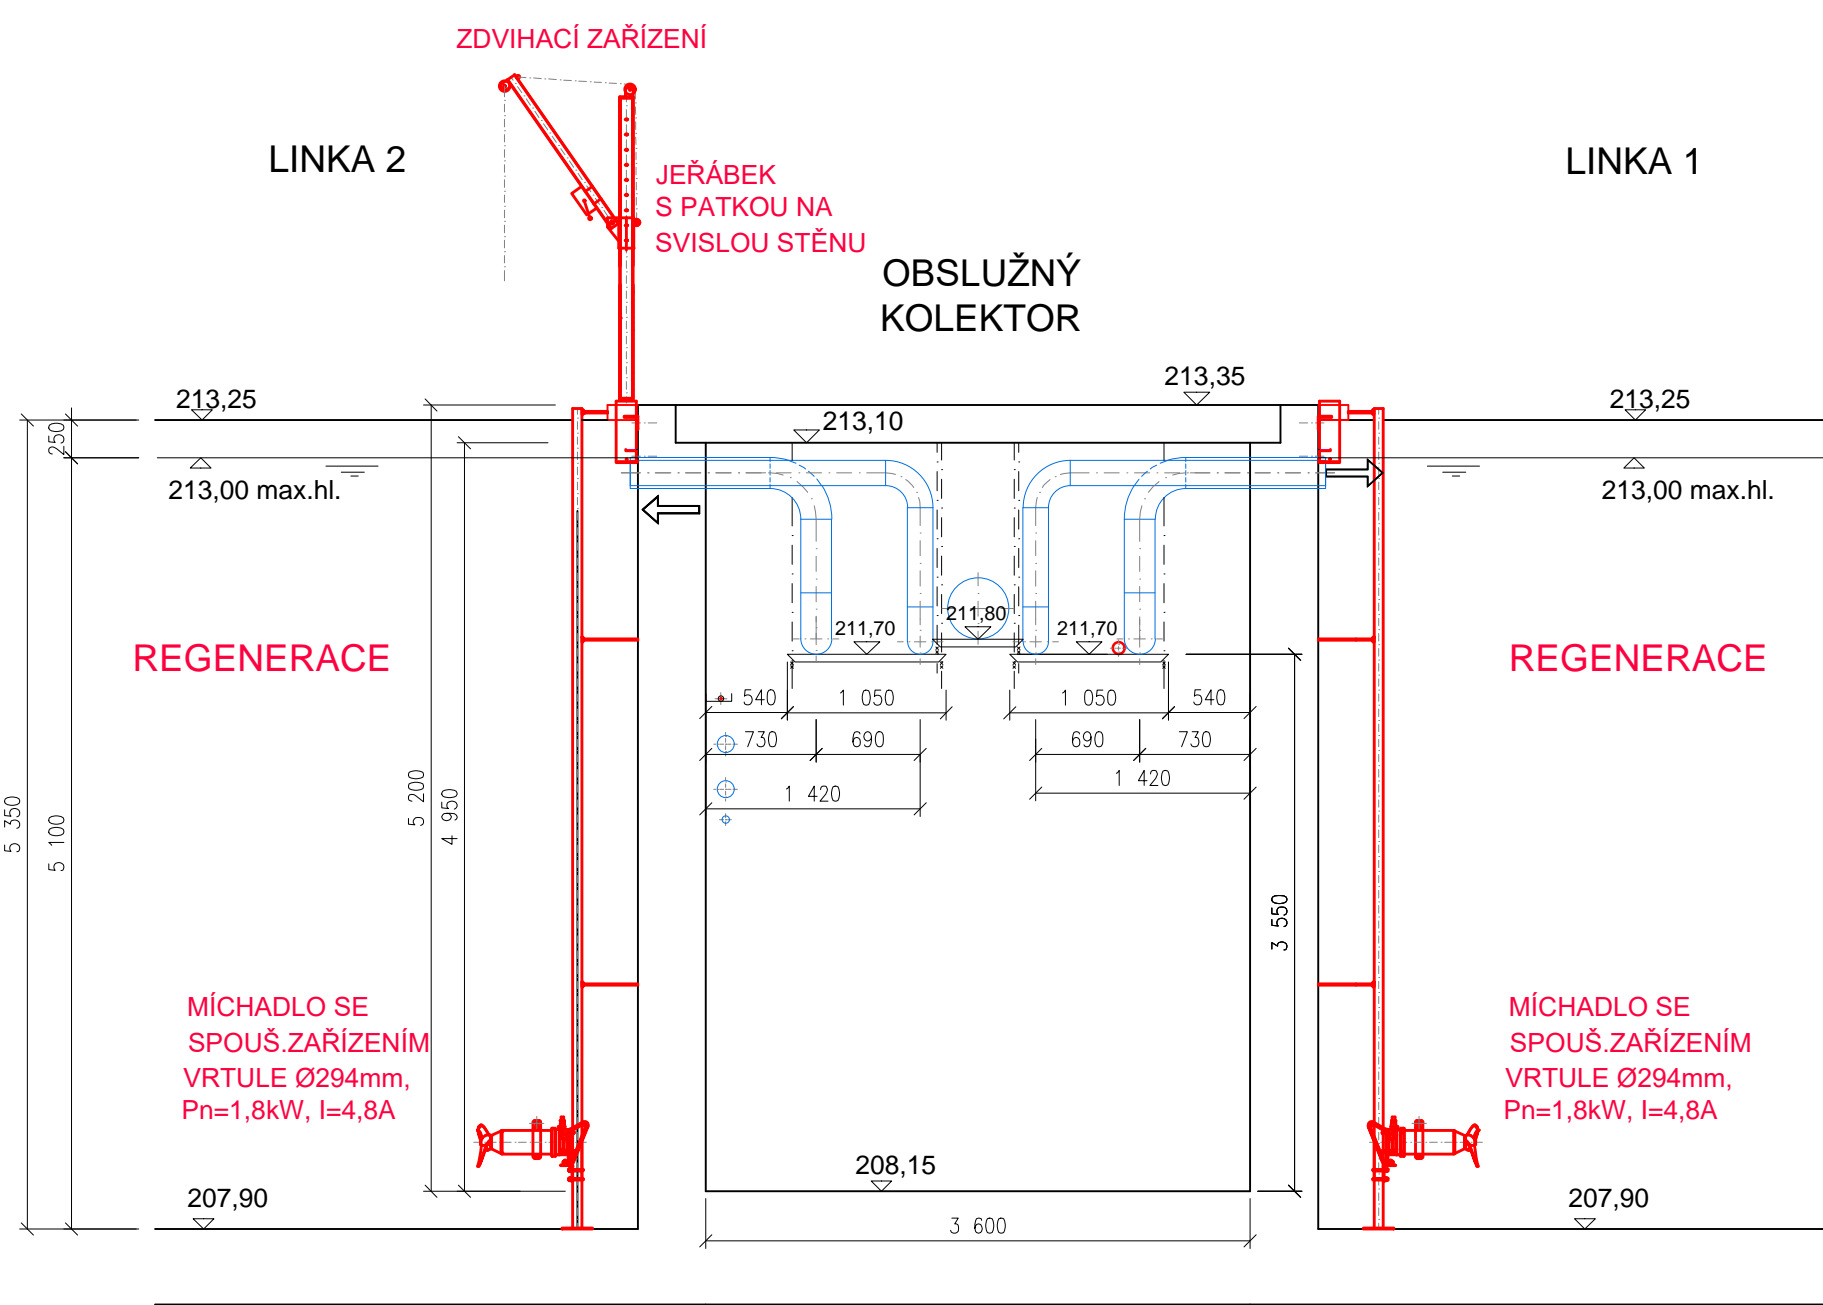

- LEGENDA :
- STÁVAJÍCÍ STAVBA
 - STÁVAJÍCÍ TECHNOLOGIE
 - NOVÁ TECHNOLOGIE

5				
4				
3				
2				
1	ČISTOPIS	28.11.2019	Ing.T.DARIVČÁK	
0	K PROJEDNÁNÍ	29.09.2019	Ing.T.DARIVČÁK	
ZMĚNA Č.	POPIS ZMĚNY	DATUM	KONTROLOVAL	PODPIS

VYPRACOVAL Ing. D. LOUDA 	KONTROLOVAL Ing.T.DARIVČÁK 	ZODP.PROJ. Ing.J.ŠINTÁK 	HIP Ing.J.ŠINTÁK 	Ing. Jan ŠINTÁK - I.P.R.E. autORIZOVANÁ PROJEKČNÍ A INŽENÝRSKÁ KANCELÁŘ 362, 14 Kolová 2 ICO: 11386096, DIČ: CZ5809181037 tel.: +420 353 228 222, fax.: +420 353 232 751 ® Držitel certifikátu ISO 9001
SLŮ. ČESKÝ BROD MÚ. ČESKÝ BROD				
INVESTOR: MĚSTO ČESKÝ BROD, nám.HUSOVO 70, 282 01 ČESKÝ BROD				FORMÁT 6xA4
STAVBA : PD INTENZIFIKACE ČOV ČESKÝ BROD PS 01 TECHNOLOGIE ČISTÍRNÝ ODPADNÍCH VOD				ÚČEL DPS
				DATUM 09/2019
OBSAH: DOKUMENTACE PRO PROVEDENÍ STAVBY BIOLOGICKÁ LINKA ČOV-TECHNOLOGIE - ŘEZY A - A, B - B, C - C				MÉRITKO 1:50
				KÓTOVÁNO V mm
				Č.ZAKÁZKY 04-09/2018
				Č.VÝKRESU D.2.B.3.2.2.