

# VÝKRES ZPEVNĚNÝCH PLOCH


KOMUNIKACE V AREÁLU VDJ 1 : 25

CELKOVÁ PLOCHA - 322,0 m<sup>2</sup>

DÉLKA OBRUBNÍKU 139,0 m

ÚROVEŇ PORUŠENÍ - D1

TŘÍDA DOPRAVNÍHO ZATÍŽENÍ - IV

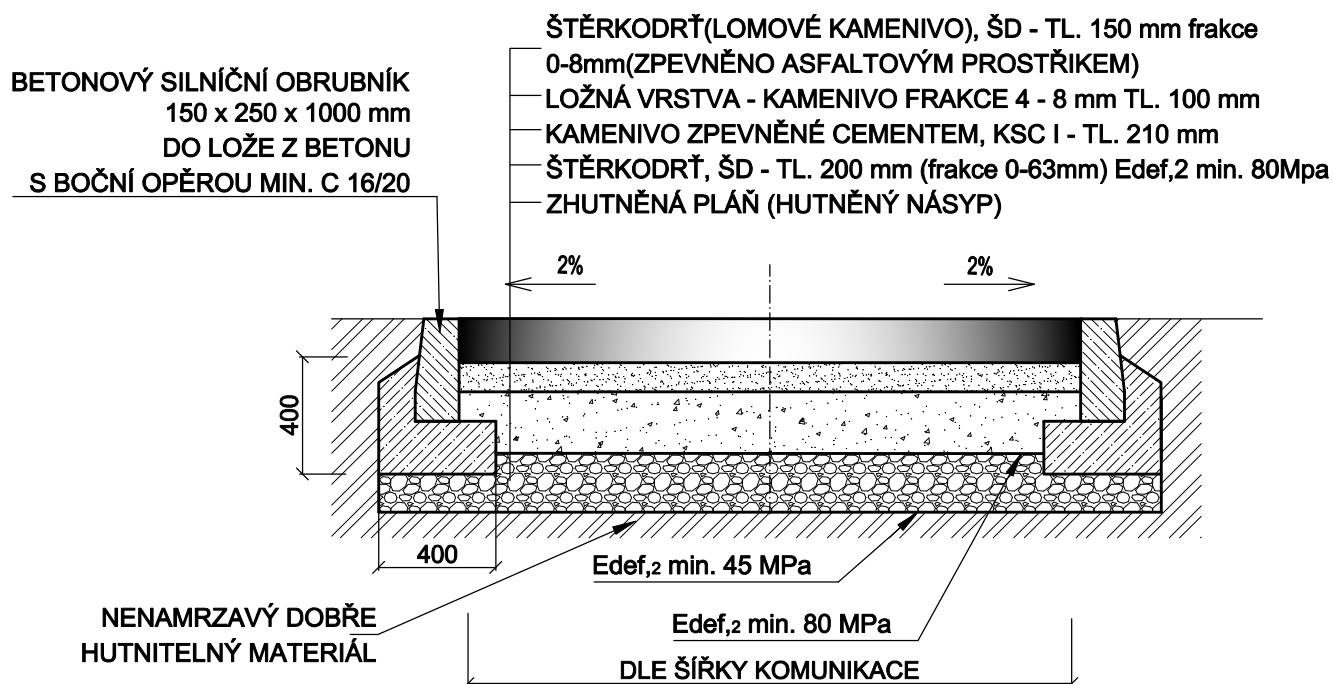

PŘED ZAHAJENÍM PRACÍ SE PROVEDE  
ODHUMUSOVÁNÍ TERÉNU V TL. cca 0,15 m



Vodohospodářsko-inženýrské služby spol. s r. o., Na Stěezině 1079, 500 03 Hradec Králové  
tel.: 495 076 011, fax: 495 541 342, e-mail: vis@vishk.cz

## DOKUMENTACE PRO PROVEŠDENÍ STAVBY

HLAVNÍ ING. PROJEKTU ING. FOREJTEK J.	ZODP. PROJEKTANT ING. PŘÍVRATSKÝ	PROJEKTANT ING. FOREJTEK J.	KONTROLOVAL ING. PŘÍVRATSKÝ
INVESTOR MĚSTO ČESKÝ BROD	OBJEDNATEL MĚSTO ČESKÝ BROD	FORMÁT A4	DATUM 11/19
KRAJ STŘEDOČESKÝ	OBEC ČESKÝ BROD	STUPEŇ DPS	Č. ZAK. 07417 - 360
AKCE NOVÝ VODOJEM A REKONSTRUKCE STÁVAJÍCÍHO VODOJEMU ČESKÝ BROD		ARCH. Č. 07417	MĚŘÍTKO 1: 25
PŘÍLOHA VÝKRES ZPEVNĚNÝCH PLOCH			ČÍSLO PŘÍLOHY D.1.1.2-01
TENTO VÝKRES A JEHO PŘÍLOHY JSOU NAŠÍM DUŠEVNÍM VLASTNICTVÍM, NESMÍ BÝT BEZ NAŠEHO PŘEDCHOZÍHO PÍSEMNÉHO SOUHLASU KOPÍROVÁNY, ROZMNOŽOVÁNY ANI ZPŘÍSTUPNĚNY JINÝM OSOBÁM NEBO FIRMÁM			