



# NOVÝ VODOJEM A REKONSTRUKCE STÁVAJÍCÍHO ČESKÝ BŘOD

# POHLED VÝCHODNÍ 1 : 100

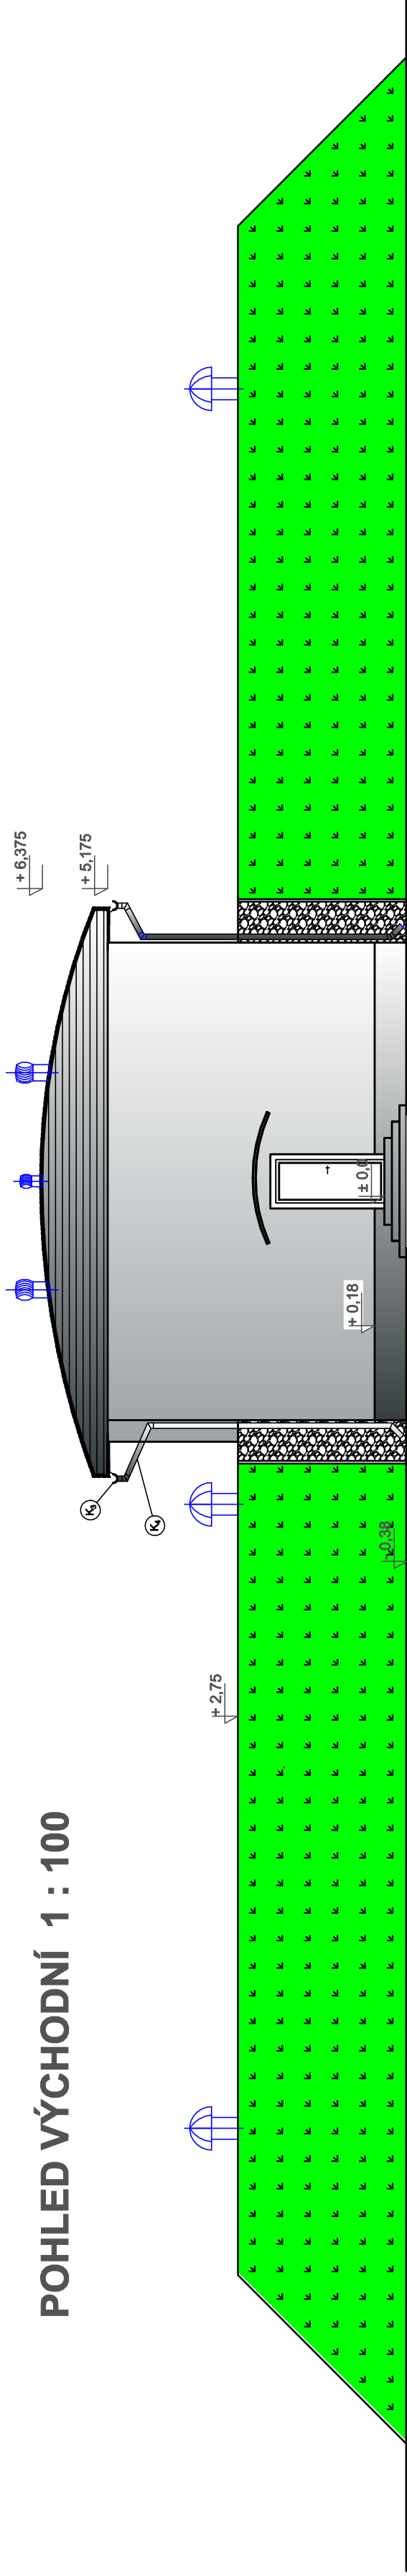

## POHLED SEVERNÍ 1 : 100

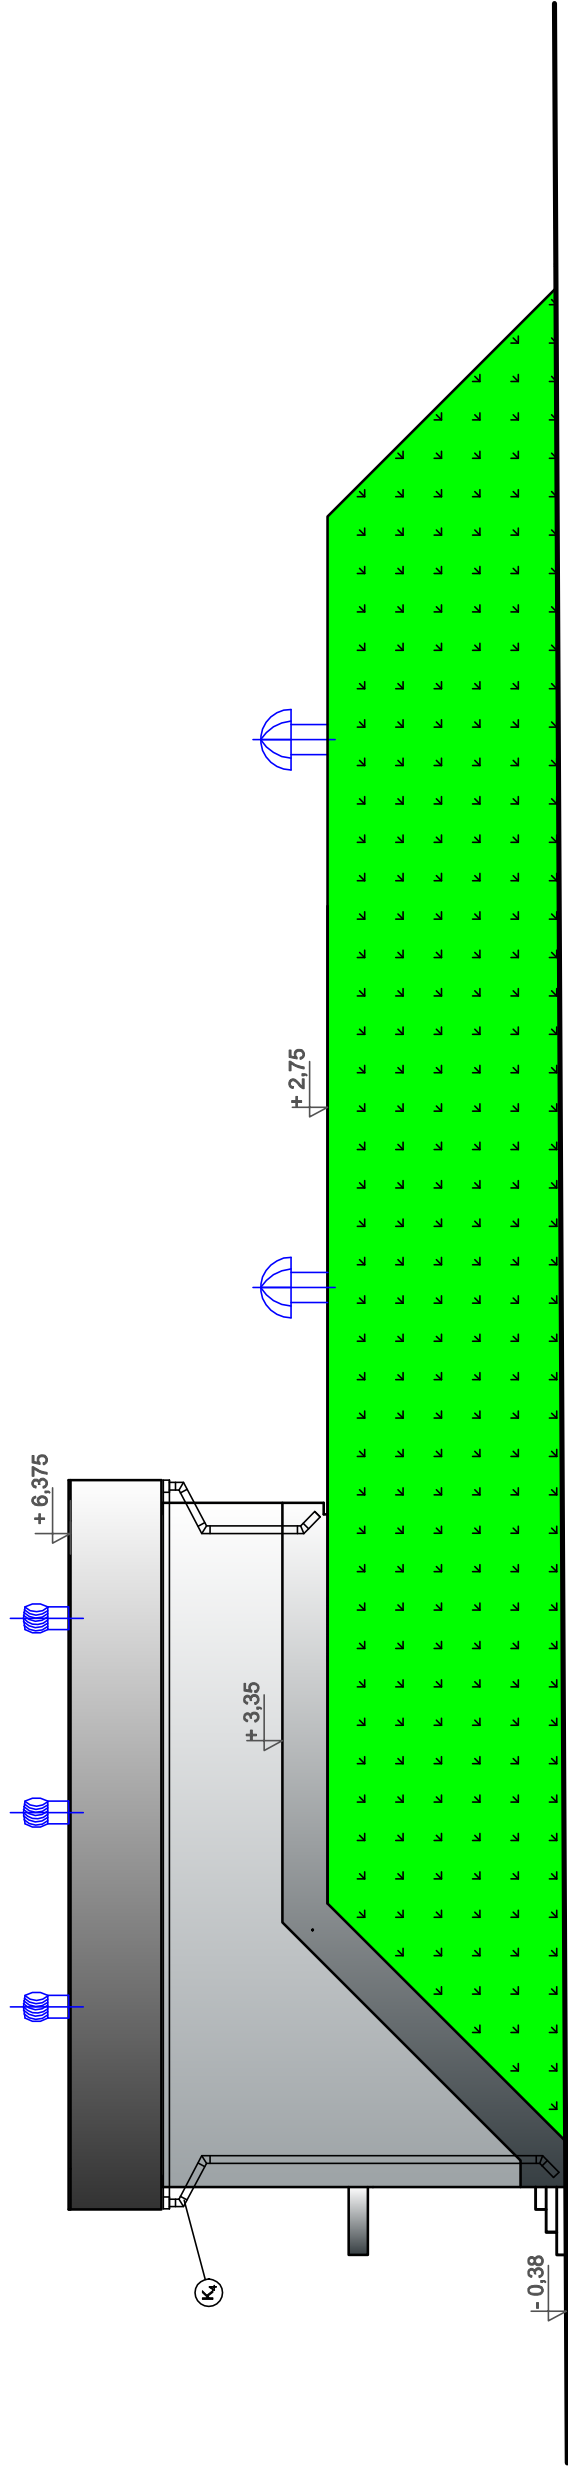

# ÚPRAVY POVRCHŮ

- FASÁDA AKRYLÁTOVÁ TENKOVRSTVA PLASTOVITÁ OMÍTKA SE ZATŘEŠENOU STRUKTUROU BARVA SVĚTLÉ ŠEDÁ
- DVEŘE - PLAST BARVA BÍLÁ
- SOKL - MARMOLIT BARVA ČERNO-BÍLÁ
- OKAPY, KLEMPÍŘSKÉ PRVKY, OPLECHOVÁNÍ STŘECHY - OCELOVÝ, ŽÁROVĚ POZINKOVANÝ PLECH S OCHRANNOU BAREVNOU VRSTVOU (KOMAXIT) - ODSTÍN RAL 7016 ANTRACITOVÁ ŠEDÁ
- OBKLAD ŠTÍTU CEMENTOTŘÍSKOVÉ DESKY CETRIS - NÁTĚR ODSTÍN RAL 7016 ANTRACITOVÁ ŠEDÁ
- STŘEŠNÍ KRYTINA - ASFALTOVÉ MODIFIKOVANÉ PÁSY - ODSTÍN ČERNO ŠEDÝ
- VĚTRACÍ HLAVICE, PŘÍŠTŘEŠEK - NEREZ



Vodohospodářsko-inženýrské služby spol. s r. o., Na Střežině 1079, 500 03 Hradec Králové  
tel.: 495 076 011, fax: 495 541 342, e-mail: vis@vishk.cz

DOKUMENTACE PRO PROVEDENÍ STAVBY				
HLAVNÍ ING. PROJEKTU ING. FOREJTEK J.	ZODP. PROJEKTANT ING. PŘÍVRATSKÝ	PROJEKTANT ING.FOREJTEK J.	KONTROLOVAL ING. PŘÍVRATSKÝ	
INVESTOR	OBJEDNATEL		FORMÁT 3 A4	
	MĚSTO ČESKÝ BROD	MĚSTO ČESKÝ BROD		DATUM 11/19
KRAJ	STŘEDOČESKÝ	OBEC	ČESKÝ BROD	STUPEŇ DPS
AKCE	NOVÝ VODOJEM A REKONSTRUKCE STÁVAJÍCÍHO VODOJEMU ČESKÝ BROD		MĚŘÍTKO 1:50	Č. ZAK. 07417 - 360
				ARCH. Č 07417
PŘÍLOHA	POHLEDY			ČÍSLO PŘÍLOHY
				D.1.1.1-05
TENTO VÝKRES A JEHO PŘÍLOHY, JSOU NAŠÍM DŮVĚRNÝM VLASTNICTVÍM, NESMÍ BÝT BEZ NAŠEHO PŘEDCHOZÍHO PÍSEMNÉHO SOUHLASU KOPÍROVÁNY, ROZMNOŽOVÁNY ANI ZPŘÍSTUPNĚNY JINÝM OSOBÁM NEBO FIRMÁM				