




VZOROVÝ PŘÍČNÝ ŘEZ CHODNÍKEM SO 101

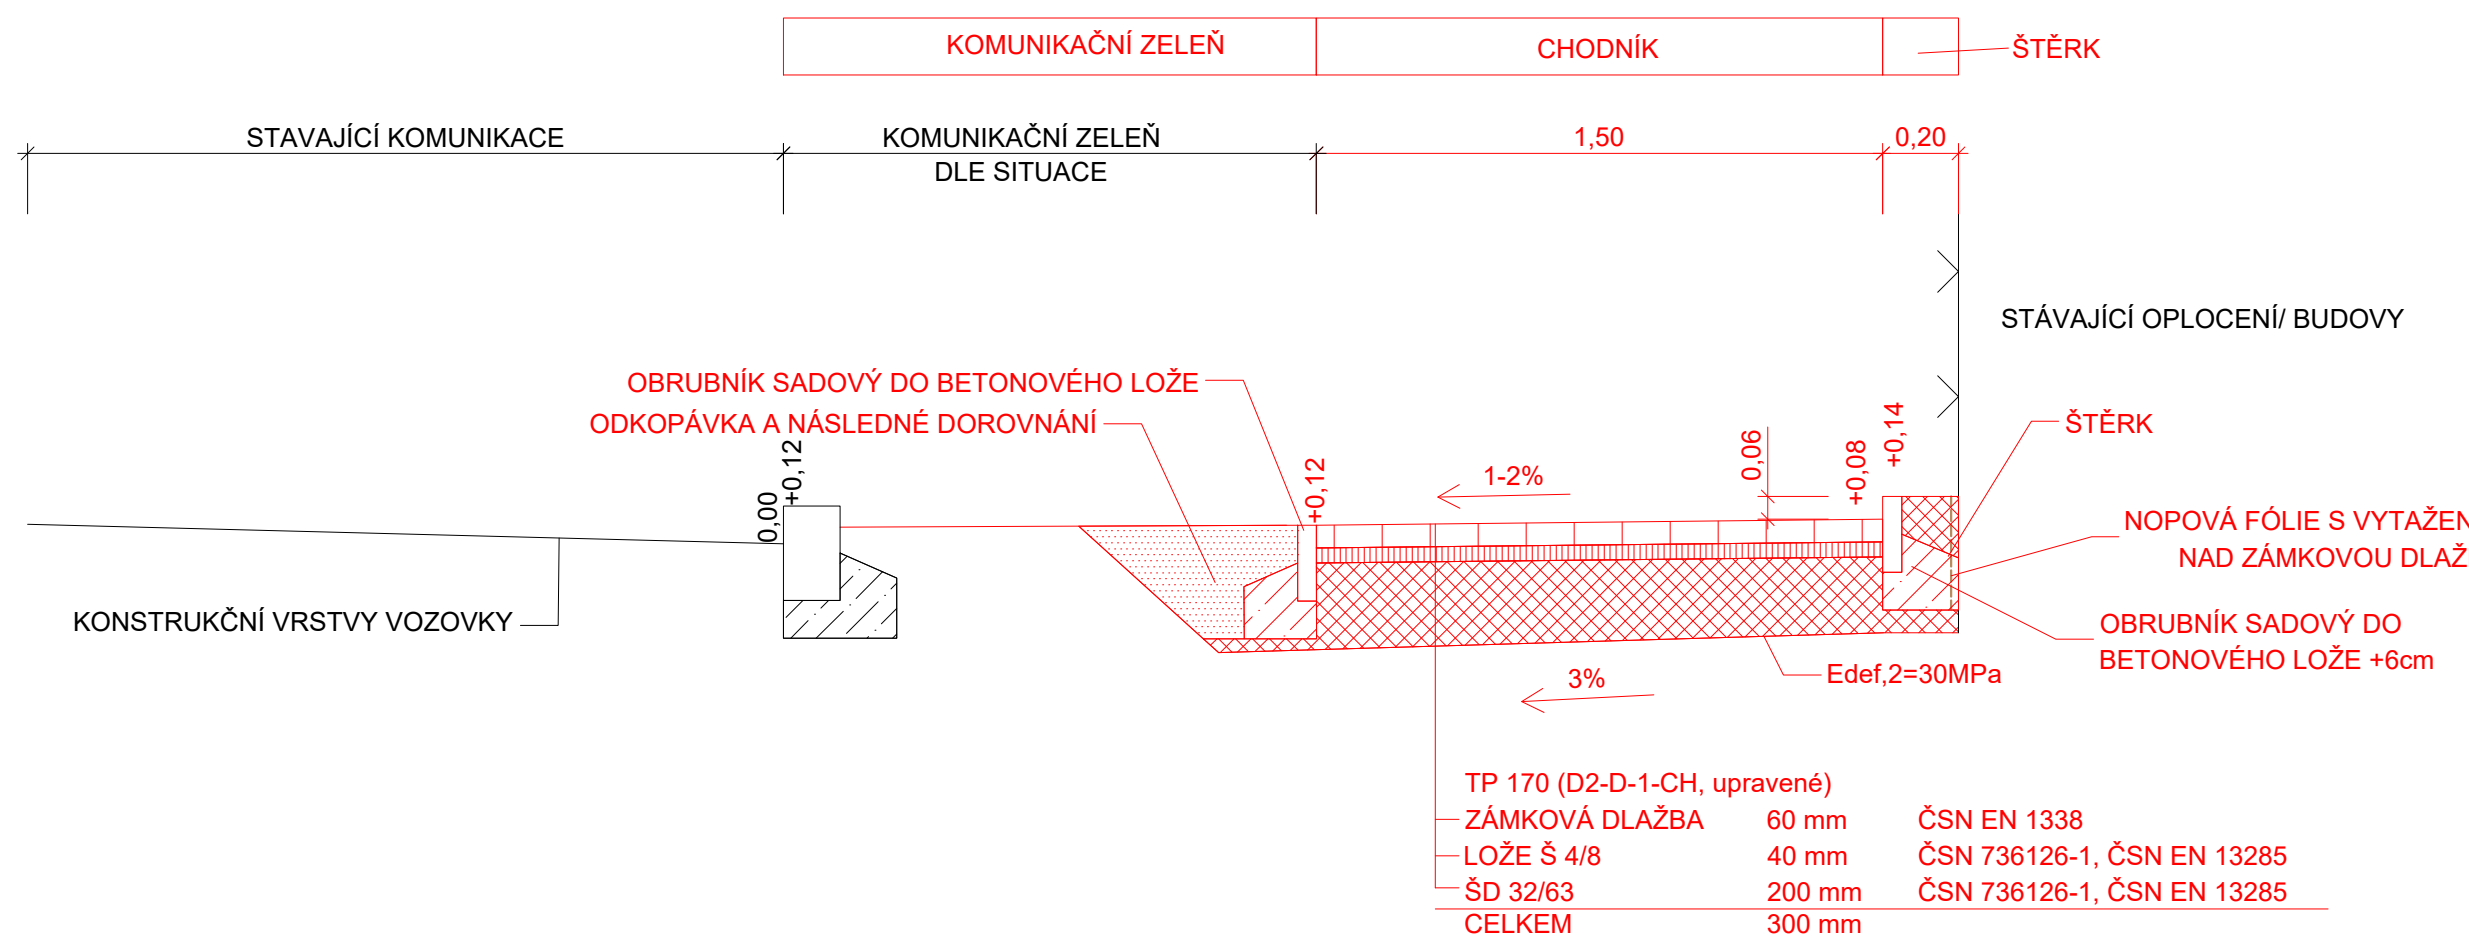


VZOROVÝ PŘÍČNÝ ŘEZ V MÍSTĚ VJEZDU SO 101

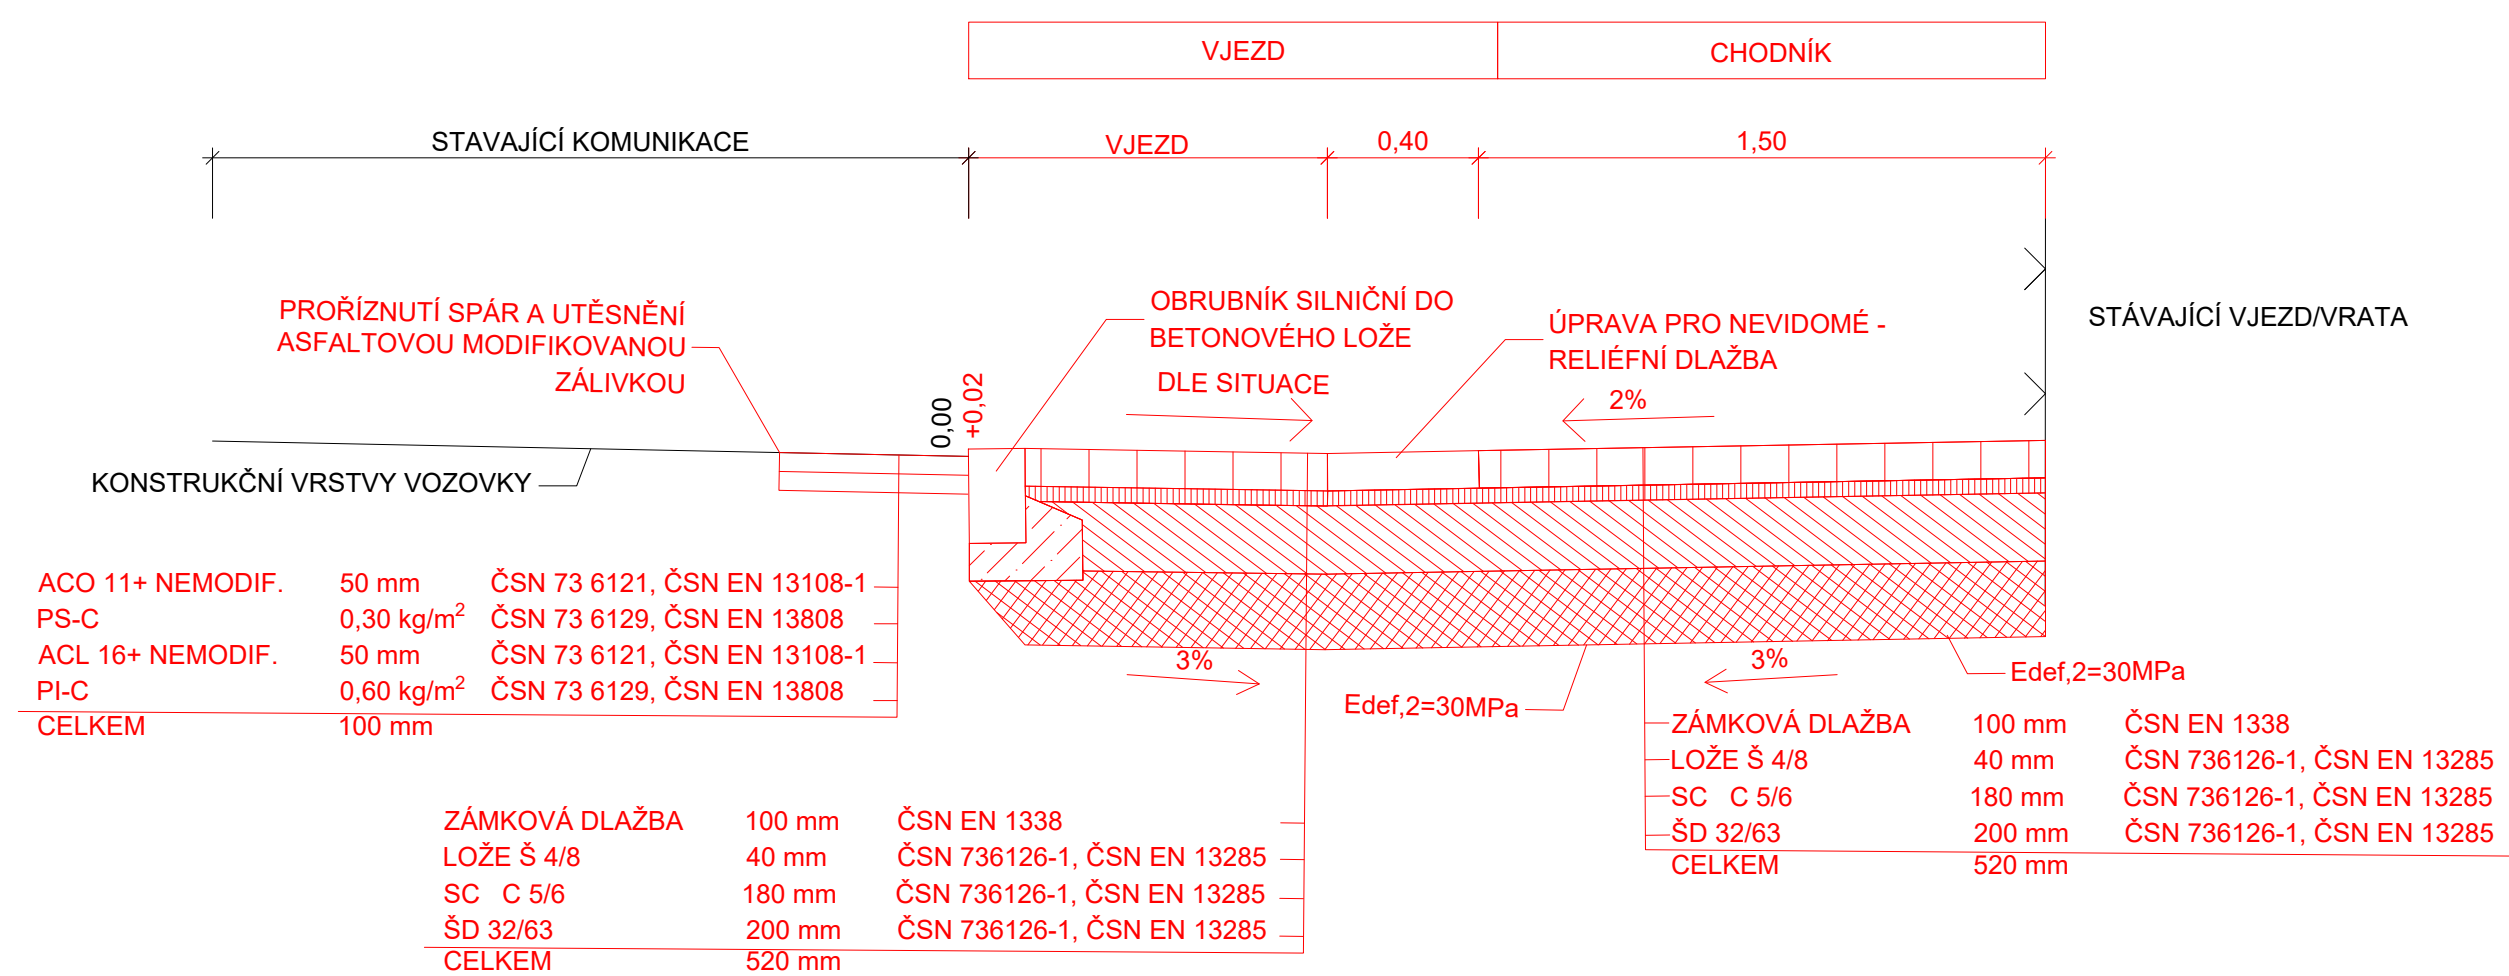


VZOROVÝ PŘÍČNÝ ŘEZ CHODNÍKEM SO 102-105

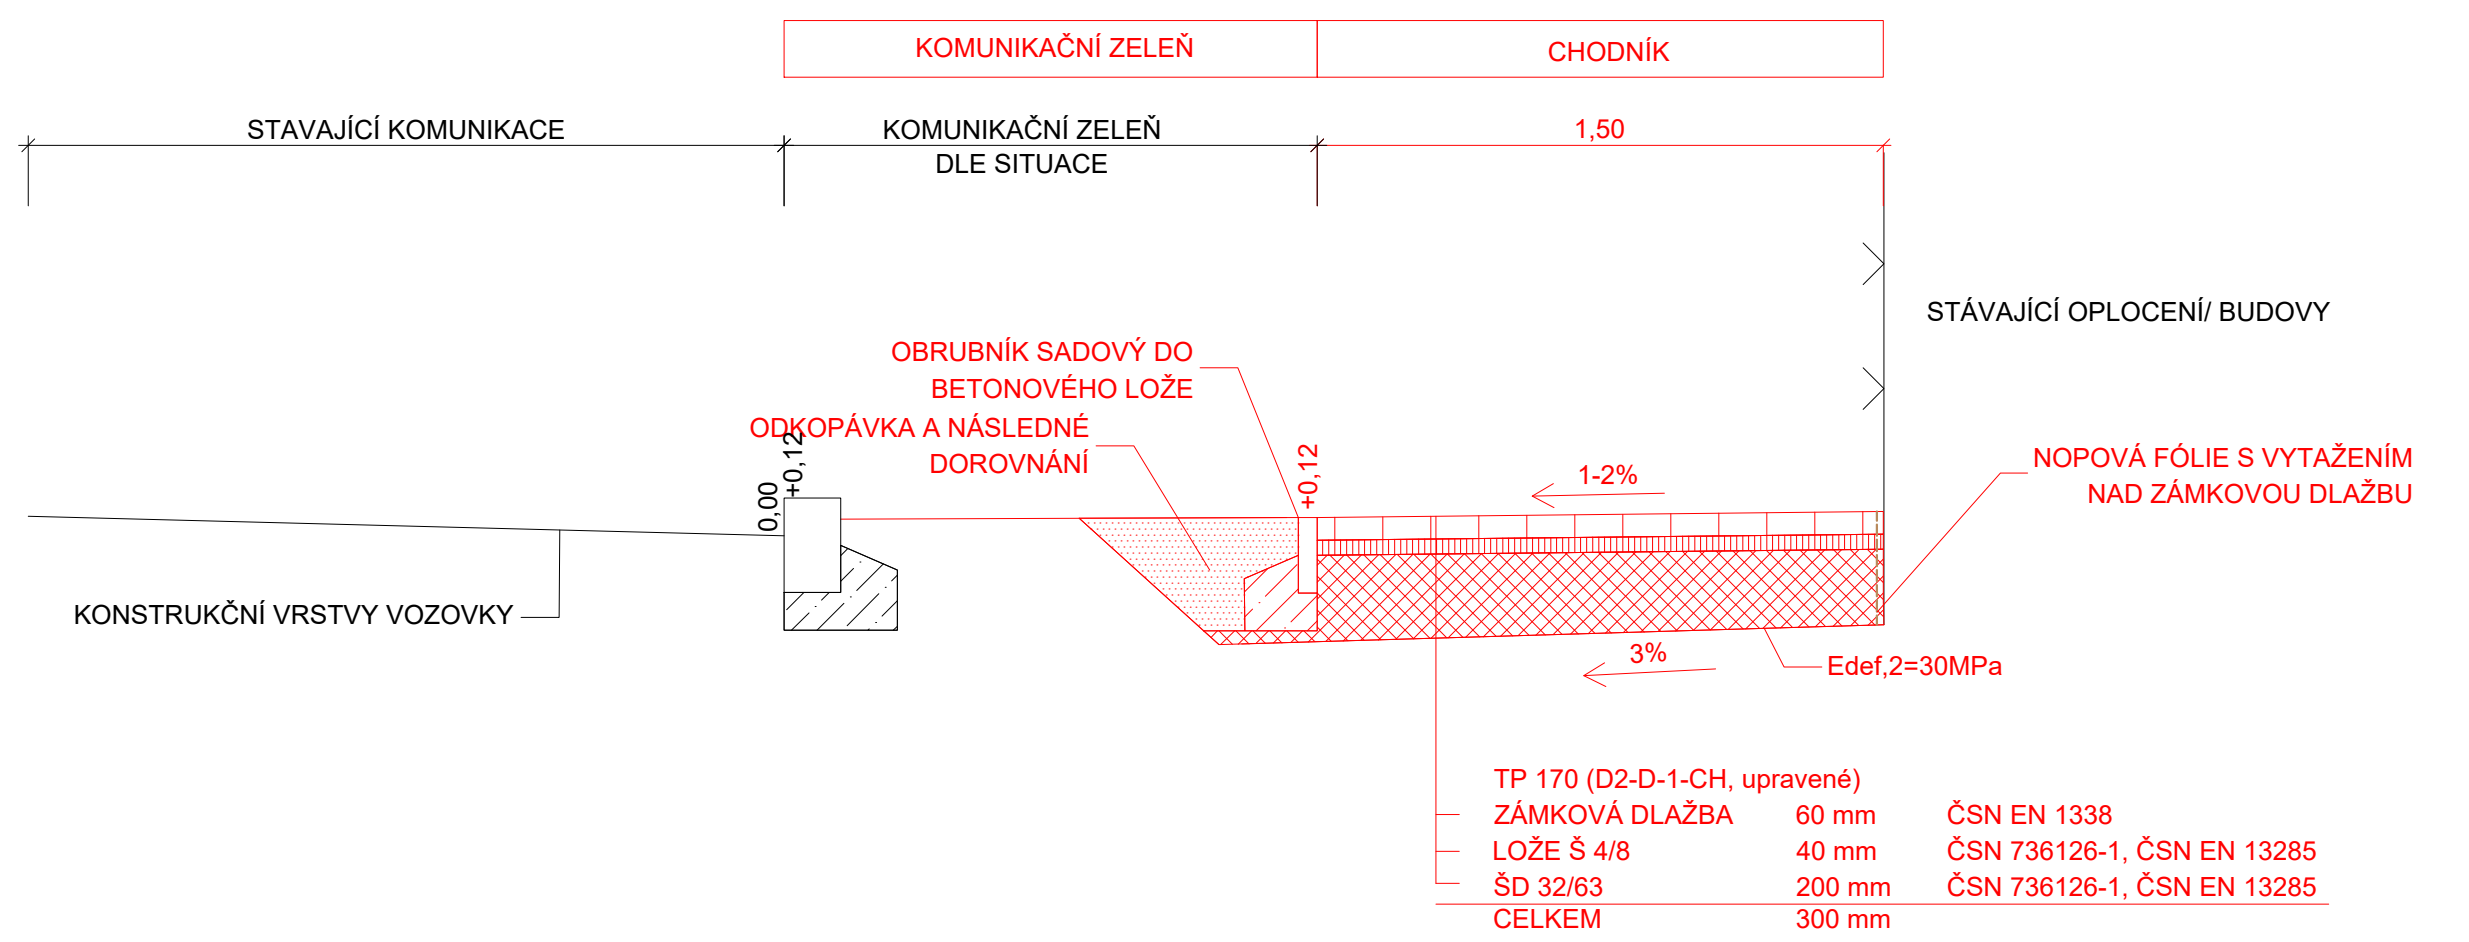


VZOROVÝ PŘÍČNÝ ŘEZ CHODNÍKEM V MÍSTĚ VJEZDU SO 102-104

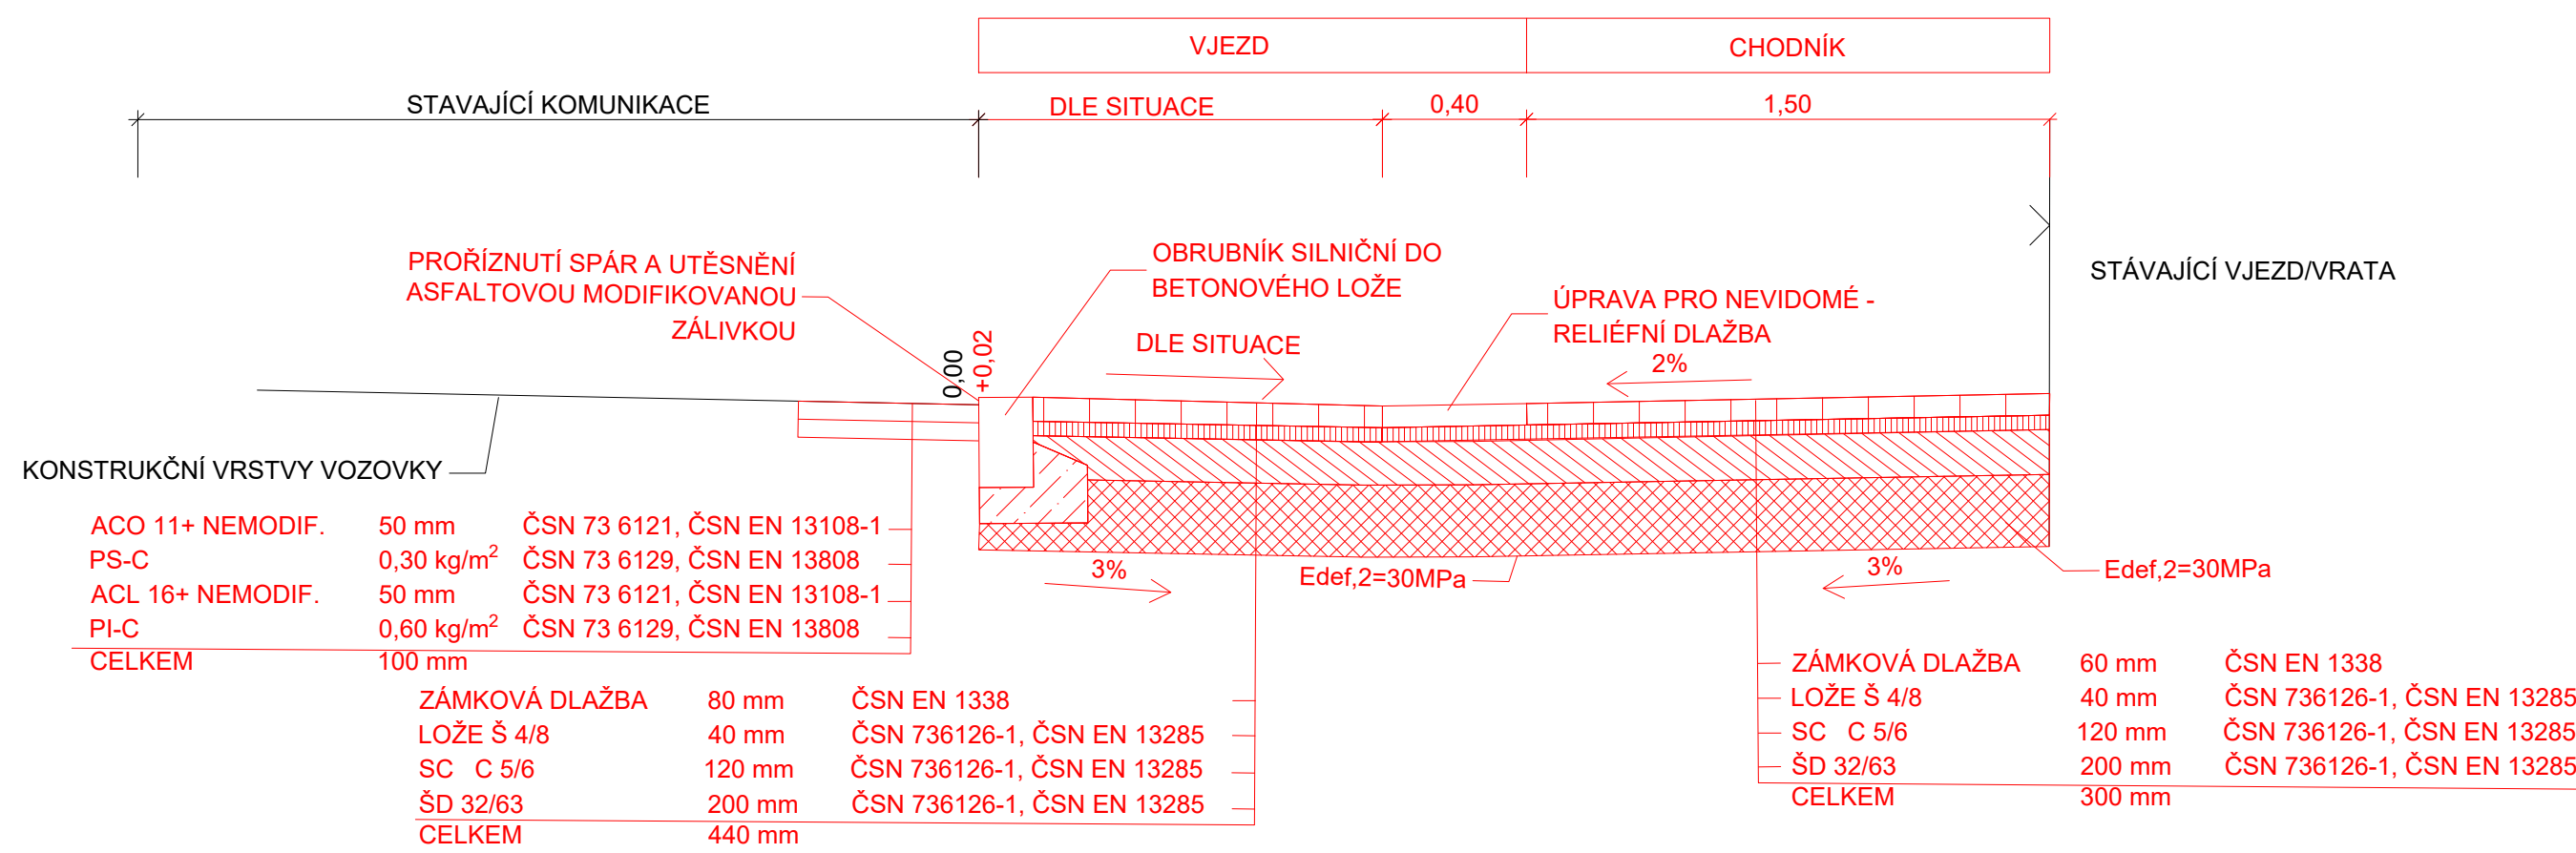


VZOROVÝ PŘÍČNÝ ŘEZ CHODNÍKEM V MÍSTĚ VJEZDU SO 105

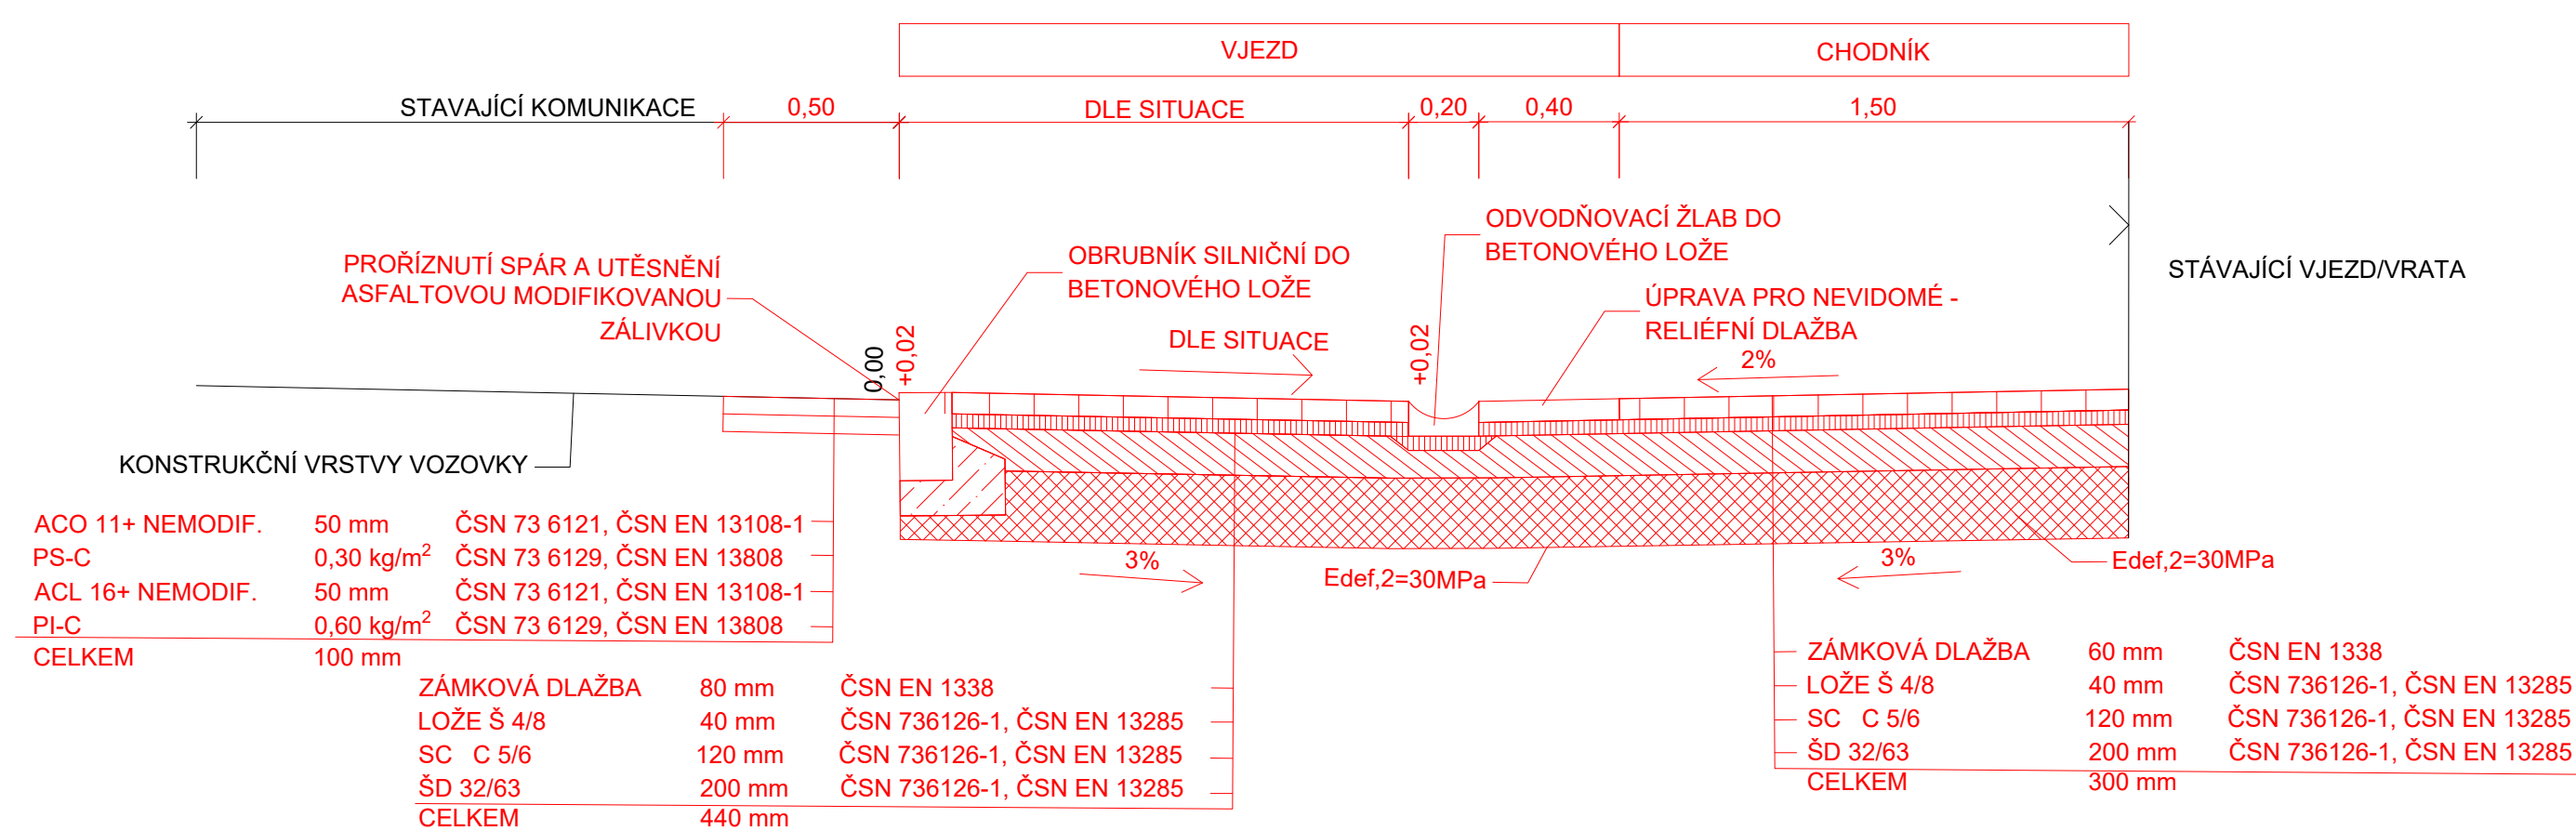

VZOROVÝ PŘÍČNÝ ŘEZ CHODNÍKEM V MÍSTĚ AUTOBUSOVÉ ZASTÁVKY

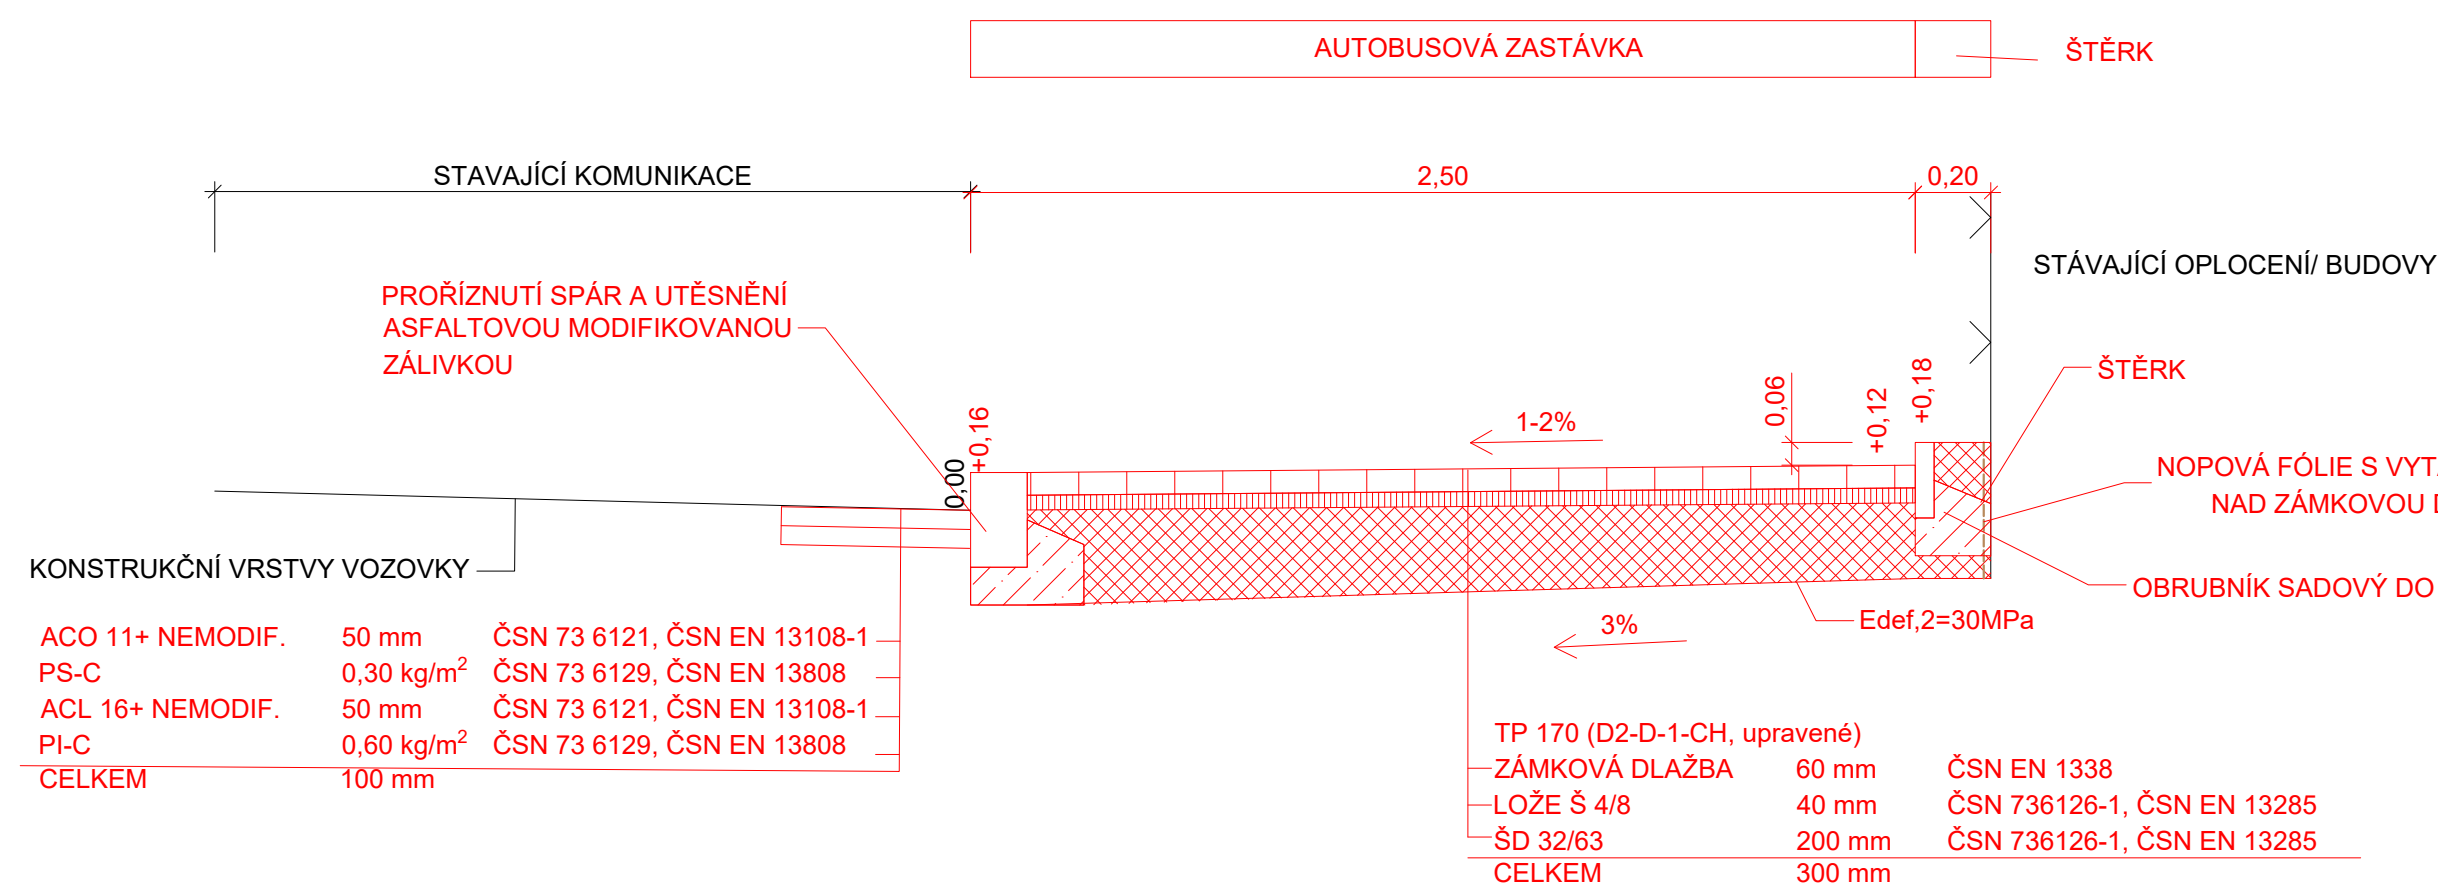

REVIZE Č. 1 - 07/2020

Číslo zakázky: 201823	HIP: ---	Ing. Jiří Sobol	 FORVIA CZ, s.r.o. IČO: 02992485, DIČ: CZ02992485, Kolínská 1, 290 01 Poděbrady - Kluk
Schválil: Ing. Jiří Sobol	Zodp. projektant: info@forvia.cz	Ing. Jiří Sobol	
Tech. kontrola:	Vypracoval: kolektiv		
Ing. Pavlína Nykodémová	info@forvia.cz		

Objednatel:	Město Český Brod nám. Husovo 70	Katastr:	Český Brod	Kraj:	Středočeský
Alce:	Český Brod, ul. Zborovská - Rekonstrukce chodníku,			Datum:	Stupeň
Objekt:	-			06/2019	DSP/PDPS
				Souprava	C. přílohy
Příloha:	VZOROVÉ PŘÍČNÉ ŘEZY			Měřítko:	1:50
					C4