



! UPOZORNĚNÍ!
Žákresy podzem. zařízení jsou pouze orientační. Před zahájením
zemních prací jejich polohu výtýčt, případně ověřit
zemní sondou. Výkopy v ochran. pásmu inž. sítí, provádět podle
podmínek správce sítě.

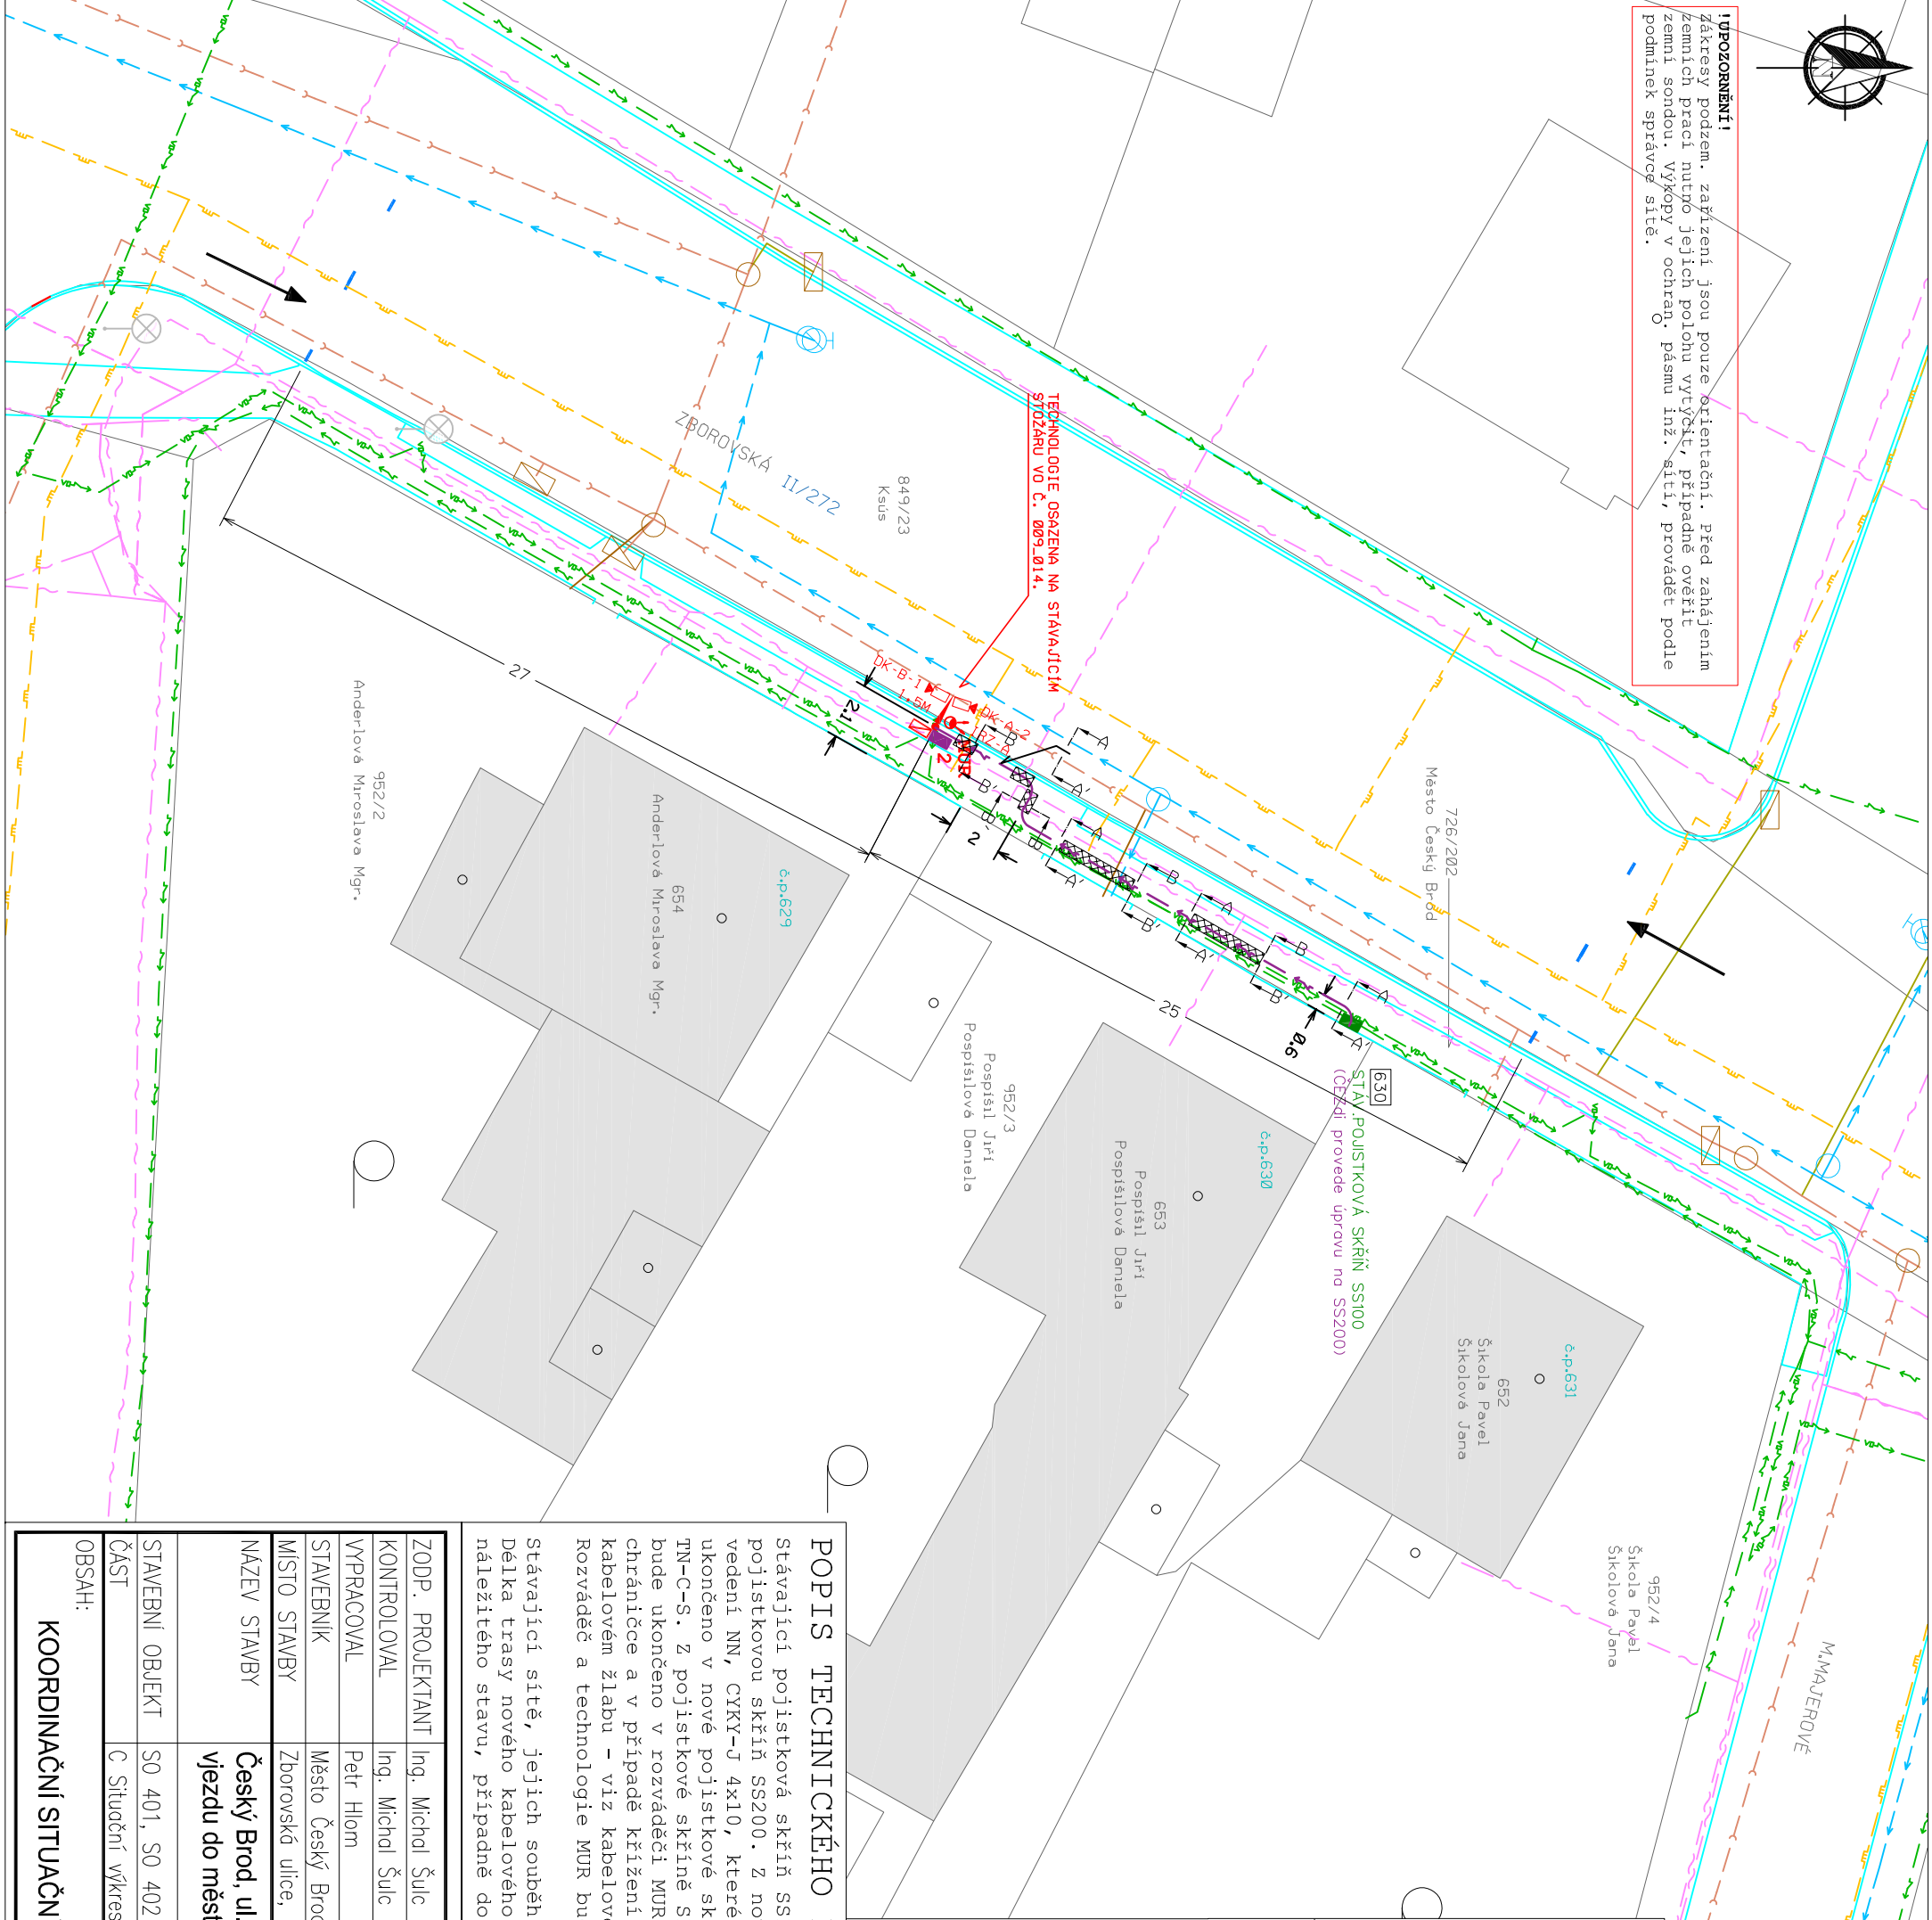

KABELOVÉ ŘEZY

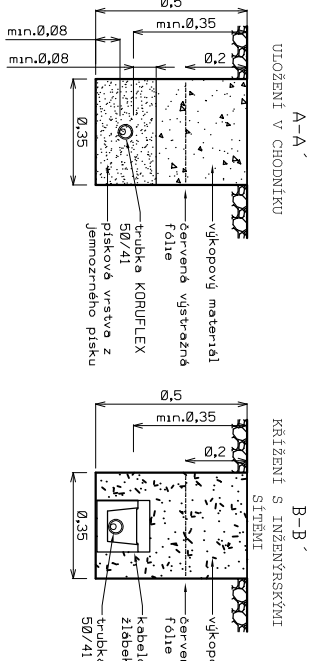

LEGENDA

- nové kabelové vedení NN
- nová pojistková skříň
- nový kabelový žlab
- nový stožárový výložník 1,5m
- nová jednotka MUR umístěná na stávajícím stožáru VO
- nová detekční kamera s IR reflektorem
- nový IR reflektor zábleskový
- nová referenční čára
- stávající pojistková skříň ČEZdi
- stávající kabelové vedení NN
- stávající kabelové vedení VO
- stávající sdělovací vedení
- stávající plynovod
- stávající kanalizační řád
- stávající vodovodní řád

POPIS TECHNICKÉHO ŘEŠENÍ

Stávající pojistková skříň SS100 s označením 630, bude jejím majitelem (ČEZdi) upravena na pojistkovou skříň SS200. Z nově vzniklého pojistkového spodu bude vyvedeno nové kabelové vedení NN, CYKY-J 4x10, které bude uloženo v pozemku parc.č. 726/202, v chodníku a bude ukončeno v nové pojistkové skříni SPI00, kde bude provedeno odjištění a změna soustavy TN-C-S. Z pojistkové skříni SPI00 bude vyvedeno nové kabelové vedení NN, CYKY-J 3x1,5, které bude ukončeno v rozváděči MUR. Kabelové vedení bude v celé trase uloženo v kabelové chráničce a v případě křížení s ostatními inženýrskými sítěmi bude chránička osazena v kabelovém žlabu – viz kabelové řezy.

Rozváděč a technologie MUR bude osazena na stávajícím stožáru VO č.009_014.

Stávající sítě, jejich souběh a křížení, bude řešeno dle platné normy ČSN 73 6005. Délka trasy nového kabelového vedení bude 21m. Pozemky dotčené stavbou budou upraveny do náležitého stavu, případně do stavu odpovídajícímu používání pozemku.

ZODP. PROJEKTANT	Ing. Michal Šulc	
KONTROLOVAL	Ing. Michal Šulc	
VYPRACOVAL	Petr Hlom	
STAVEBNÍK	Město Český Brod	
MÍSTO STAVBY	Zborovská ulice, Český Brod	
NAZEV STAVBY	Český Brod, ul. Zborovská - Úsekové měření rychlosti při vjezdu do města na komunikaci II/272	
STAVEBNÍ OBJEKT	SO 401, SO 402	
ČÁST	C Situční výkresy	
OBSAH:	KOORDINAČNÍ SITUČNÍ VÝKRES - MUR 2	

DATUM	11/2020
FORMÁT	A3
MĚŘÍTKO	1:500
STUPEŇ PD	PDPS
ČÍS. ZAKÁZKY	H64 J85 24
ČÍS. SOUPRAVY Č. VÝKRESU	C.3.2

AŽD PRAHA S.R.O.
DAST Brno
Křížkova 32
612 00 Brno
E-MAIL: AZDOAST@AZDO.CZ
WEB: WWW.AZDO.CZ