


VZOROVÉ PŘÍČNÉ ŘEZY

M1:50

ŘEZ A-A'

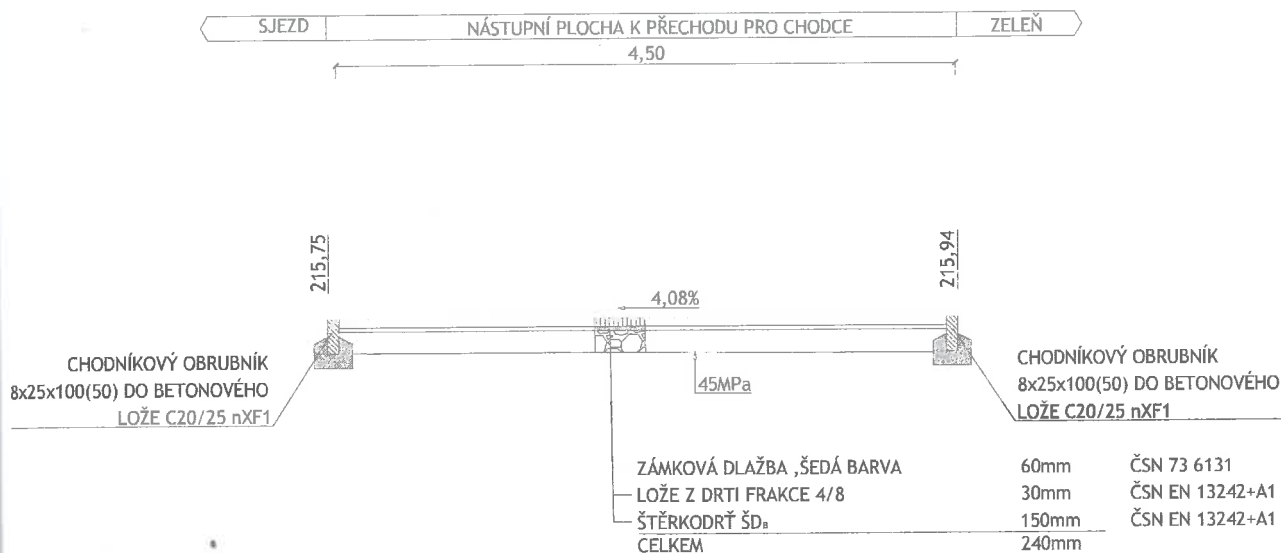

C



DSP

VECTURA Pardubice, s.r.o.
K Blahobytu 1525, Pardubice, 530 02

tel.: 466 301 969
www.vecturapardubice.cz
email: info@vecturapardubice.cz

ZODPOVĚDNÝ PROJEKTANT: Ing. Petr Musílek	VYPRACOVAL: Jakub Zítka	KONTROLOVAL: Ing. Petr Musílek
INVESTOR: MĚSTO ČESKÝ BROD	OBEC: ČESKÝ BROD	DATUM: 11/2015
KRAJ: STŘEDOČESKÝ		FORMÁT: 2xA4
STAVEBNÍ OBJEKT: SO 101, 102, 103 - KOMUNIKACE A ZPEVNĚNÉ PLOCHY		MĚŘÍTKO: 1:50
NÁZEV STAVBY: PŘECHODY ČESKÝ BROD		STUPEŇ: DSP
NÁZEV VÝKRESU: VZOROVÉ PŘÍČNÉ ŘEZY		ČÍSLO ZAKÁZKY: 074-15-DSP
		ČÍSLO SOUPRAVY: ČÍSLO VÝKRESU: C.5