




Český Brod


KABELOVÉ ŘEZY JEDNOTLIVÝMI TERÉNY:

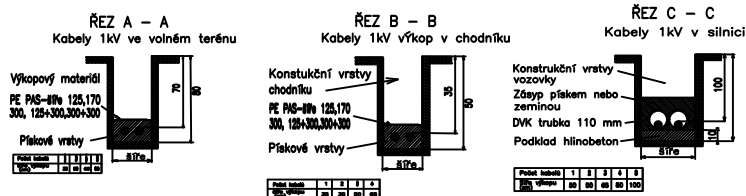


Chráničky budou uloženy v chodníku a příp. zel. pásu a dle TP 103/MD, dle ČSN 33 2000-5-52 a prostorově uspořádány dle ČSN 736005, ČSN 736006 a ČSN 333300

Světelné středy svítidel jsou umístěny 3,0 m od osy přechodu a 0,7 m od komunikace

Výložníky:

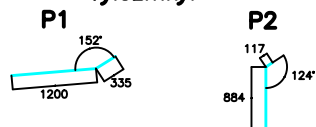

Atypické výložníky nechat vyrobit delší poté upravit na požadovanou vzdálenost

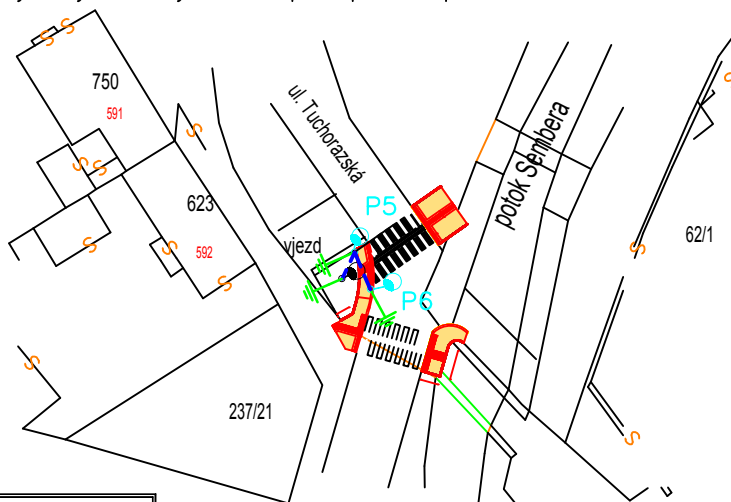

Při styku podzemních i nadzemních zařízení dodržet zejména ČSN 73 6005, ČSN 33 3301 a ČSN 33 2000-5-52!!!

LEGENDA :

- kabel CYKY-J 4x10 v zemi
- kabel CYKY-J 4x10 ; kabel AYKY-J 4x16 v zemi stávající
- 52/1, 38 číslo parcelní, stavební
- 445 číslo popisné
- uzemnění drátem FeZn 10 mm
- P1 Stožár GA 6 (114/89/76) + atyp. výložník
Svítidlo AMPERA MIDI/48 LED/350mA/5145/(pravá optika)/CW/51W
- P2 Stožár GA 6 (114/89/76) + atyp. výložník
Svítidlo AMPERA MIDI/48 LED/350mA/5144/(lev. optika)/CW/51W
- Stáv. svítidlo
- překop komunikace - prostup tr. DVK 50 mm (výkop 50x120 cm)
- překop kom./vjezd - prostup tr. DVK 50 mm (výkop 35x80 cm)
- překop komunikace - protlak tr. PE 50 mm (hl. 120 cm)
- stož. 2xSS nebo svařeno + asfalt
- stož. 2xSS nebo svařeno + asfalt
- stož. 2xSS nebo svařeno + asfalt
- FeZn 10
- Označené stožáry budou uzemněny příp. spojeny s průběžným uzemněním rozvodů NN (zemniče spojovány příkládkáním - nikoliv odbočením) přednostně spoje provést exotermickým svařením !!!

VNĚJŠÍ VLIVY DLE ČSN 33 2000-5-51 ed.3 a ČSN 33 2000-4-41 ed.2/Z1

VENKOVNÍ AB8; AD4; BA1; CA1

OCHRANA: AUTOMATICKÉ ODPOJENÍ OD ZDROJE

DLE ČSN 33 2000-4-41 (2007)

SOUSTAVA: 3 + PE + N AC 50 Hz 400V;TN - C - S

| Projekce elektro | | Karel Sommer | |
|------------------|----------------------------------|-------------------------------------|--------------|
| | | Jungmannova 1160, 282 01 Český Brod | |
| PROJEKTANT: | Karel Sommer | KRESLIL: | Karel Sommer |
| IČO: | 14757796 | DATUM: | 08/2016 |
| MÍSTO: | Český Brod - okr. Kolín | STUPEŇ: | DPS |
| INVESTOR: | Město Český Brod - odbor rozvoje | MĚŘÍTKO: | 1:500 |
| STAVBA: | ČESKÝ BROD | Č.ZAKÁZKY: | 24/16 |
| | ul. Tuchorazská | ČÍSLO VÝKRESU: | ES-2 |
| | OSVĚTLENÍ PŘECHODU | ČÍSLO STAVBY: | |