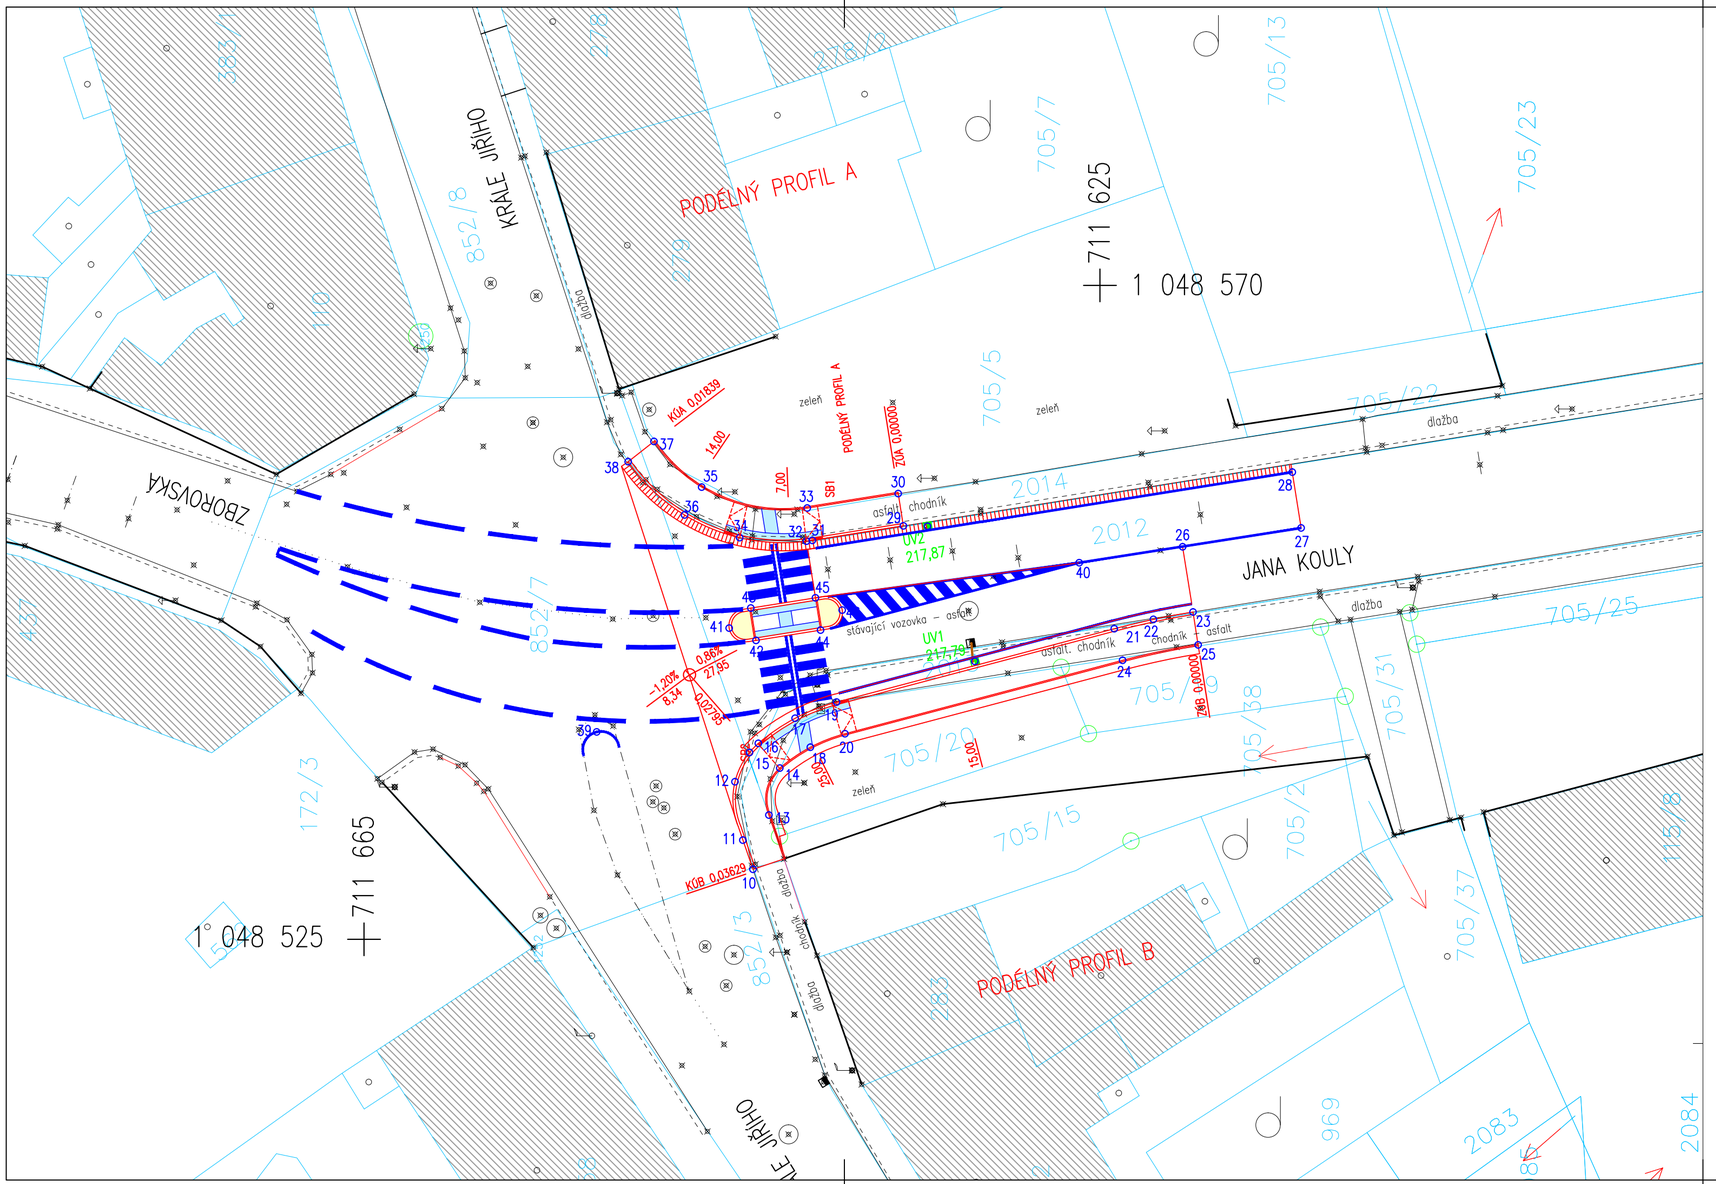

VYTYČOVACÍ BODY

BOD	X	Y
10	1 048 548,783	711 660,716
11	1 048 548,168	711 658,925
12	1 048 547,684	711 655,363
13	1 048 549,758	711 657,398
14	1 048 550,423	711 654,529
15	1 048 548,572	711 653,574
16	1 048 549,115	711 653,016
17	1 048 551,369	711 651,477
18	1 048 552,295	711 653,250
19	1 048 553,896	711 650,492
20	1 048 554,407	711 652,425
21	1 048 570,875	711 646,002
22	1 048 573,269	711 645,432
23	1 048 575,689	711 644,979
24	1 048 571,386	711 647,936
25	1 048 576,007	711 646,954
26	1 048 575,071	711 640,971
27	1 048 582,301	711 639,840
28	1 048 581,759	711 636,427
29	1 048 557,978	711 639,713
30	1 048 557,664	711 637,738
31	1 048 552,417	711 640,598

VYTYČOVACÍ BODY

BOD	X	Y
32	1 048 552,053	711 640,649
33	1 048 552,104	711 638,622
34	1 048 547,967	711 640,433
35	1 048 545,648	711 637,341
36	1 048 544,613	711 639,053
37	1 048 542,729	711 634,545
38	1 048 541,155	711 635,786
39	1 048 539,229	711 652,313
40	1 048 568,731	711 641,963
41	1 048 547,328	711 645,964
42	1 048 548,967	711 646,715
43	1 048 548,652	711 644,741
44	1 048 552,917	711 646,087
45	1 048 552,604	711 644,112
46	1 048 554,242	711 644,864

Zodp. projektant: Ing. Michal FOTT	k.ú. Český Brod (622737)	Vypracoval: Ing. Michal FOTT	
MÚ (OÚ): Český Brod	Kraj: Středočeský	Datum:	5/2018
Investor: Město Český Brod, náměstí Husovo 70, 282 01 Český Brod 282 01		Stupeň:	DUR/DSP
Zakázka: STAVEBNÍ ÚPRAVY PŘECHODU PRO CHODCE , UL. JANA KOULY, ČESKÝ BROD		Číslo zakázky:	6/2018
		Měřítko:	1 : 250
		Počet formátů A4:	3 Č. kopie:
Obsah: SO 101 KOMUNIKACE A ZPEVNĚNÉ PLOCHY VYTYČOVACÍ VÝKRES		Číslo přílohy: D.1.4	Revize: -