



ŘEZ E - E'

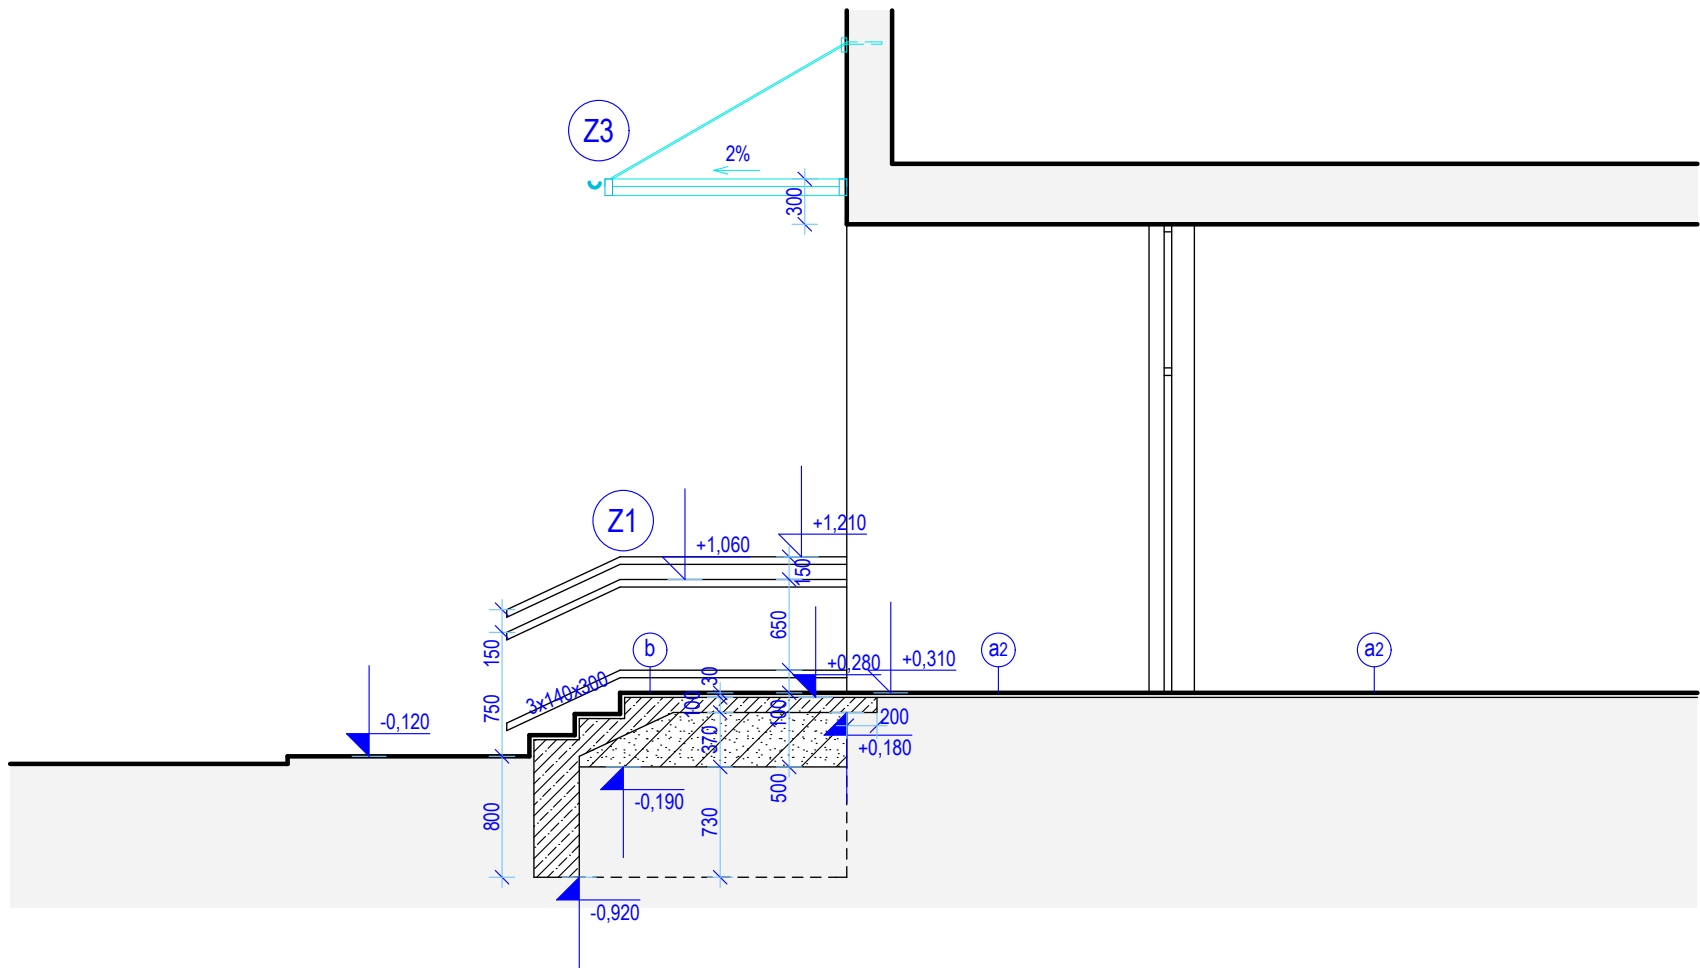

- STÁVAJÍCÍ TERÉN
- BETONOVÉ ZALÉVACÍ TVÁRNICE
- BETON C 20/25, VYZTUŽENÝ KARI SÍTÍ
- NÁSYP ŠTĚRK FRAKCE 8-16

Všechny kóty je nutné před realizací na stavbě přeměřit.

<div><div></div><div><div><div>RAM projekt , s.r.o.</div><div>Architektonická a projekční kancelář</div><div>Jugoslávských partyzánů 24, 160 00 Praha 6 tel/fax: 233 343 463 info@ramprojekt.cz</div></div></div></div>					
investor		Město Český Brod, nám. Husovo 70, Český Brod			
akce		Řešení vstupních, venkovních prostor a veřejných chodeb v 1NP pav. E a F v areálu nemocnice v Českém Brodě			stavební úřad
stupeň	DPS				Český Brod
obsah		ŘEZY D, E		měřítko	č.v.
				1:50	05
vedoucí projektant		Ing. Zora Havlíková		zak.číslo	18 006
spolupracoval		Klára Seemannová		dat.	06/18