



VZOROVÝ PŘÍČNÝ ŘEZ OKRUŽNÍ KŘÍŽOVATKOU Ø 26,00 m

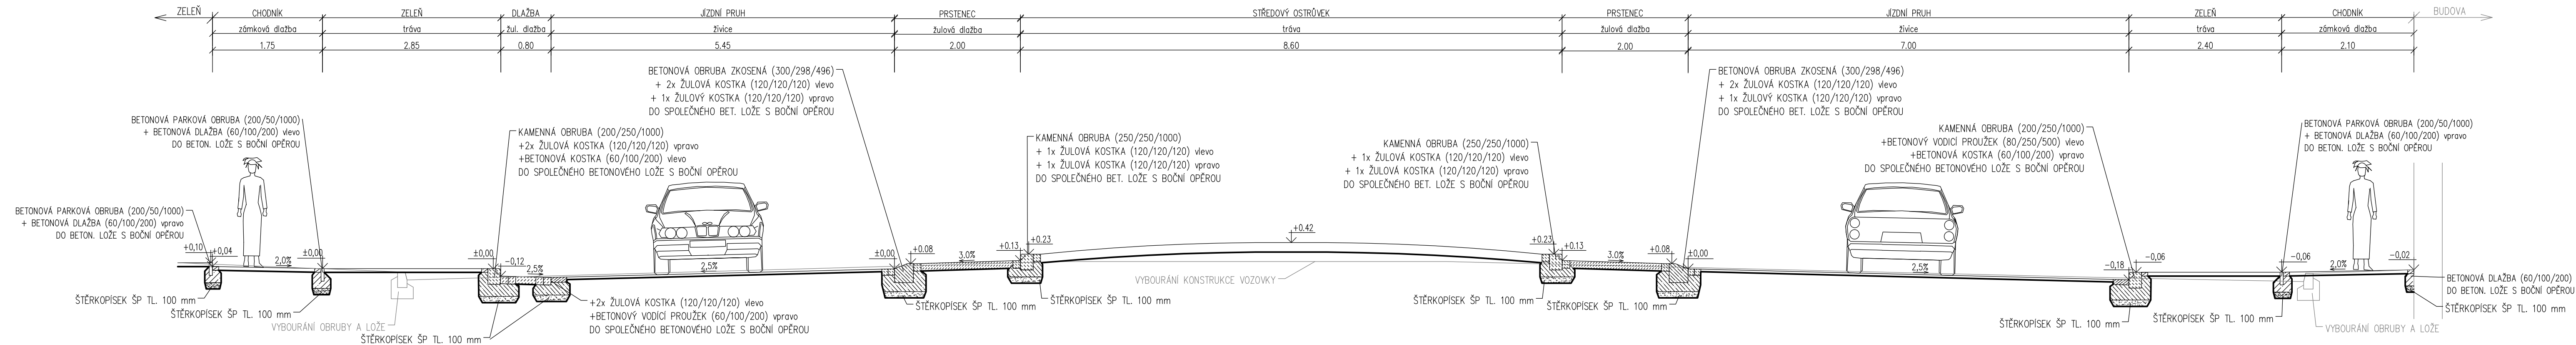

Zodpovědný projektant	Profese	Vypracoval	Kontroloval	 <p>Atelier malých okružních křižovatek Ing. Petra NOVOTNÉHO</p> <p>Hlavičkova 179 Tel.: +46 531 827 464 646 342 530 02 Pardubice petr.novotny@ateliermoko.eu</p>	
Ing. P. Novotný, Ph.D., MBA	doprava	Antonín Kutlvašr	Ing. P. Novotný, Ph.D., MBA		
					
Umístění stavby: Český Brod, kraj Středočeský				Formát	4xA4
Investor stavby: Město Český Brod				Číslo zakázky	19/2/19
Český Brod - umístění malé okružní křižovatky na křížení ulic: Zborovská - Krále Jiřího - Jana Kouly - technický areál města				Datum	11/2019
				Stupeň	STUDIE
				Číslo kopie	
VZOROVÉ PŘÍČNÉ ŘEZY				Měřítko	Číslo výkresu
				1:50	B3