


**ČELNÍ POHLED NA STŮL  
PŮDORYS**

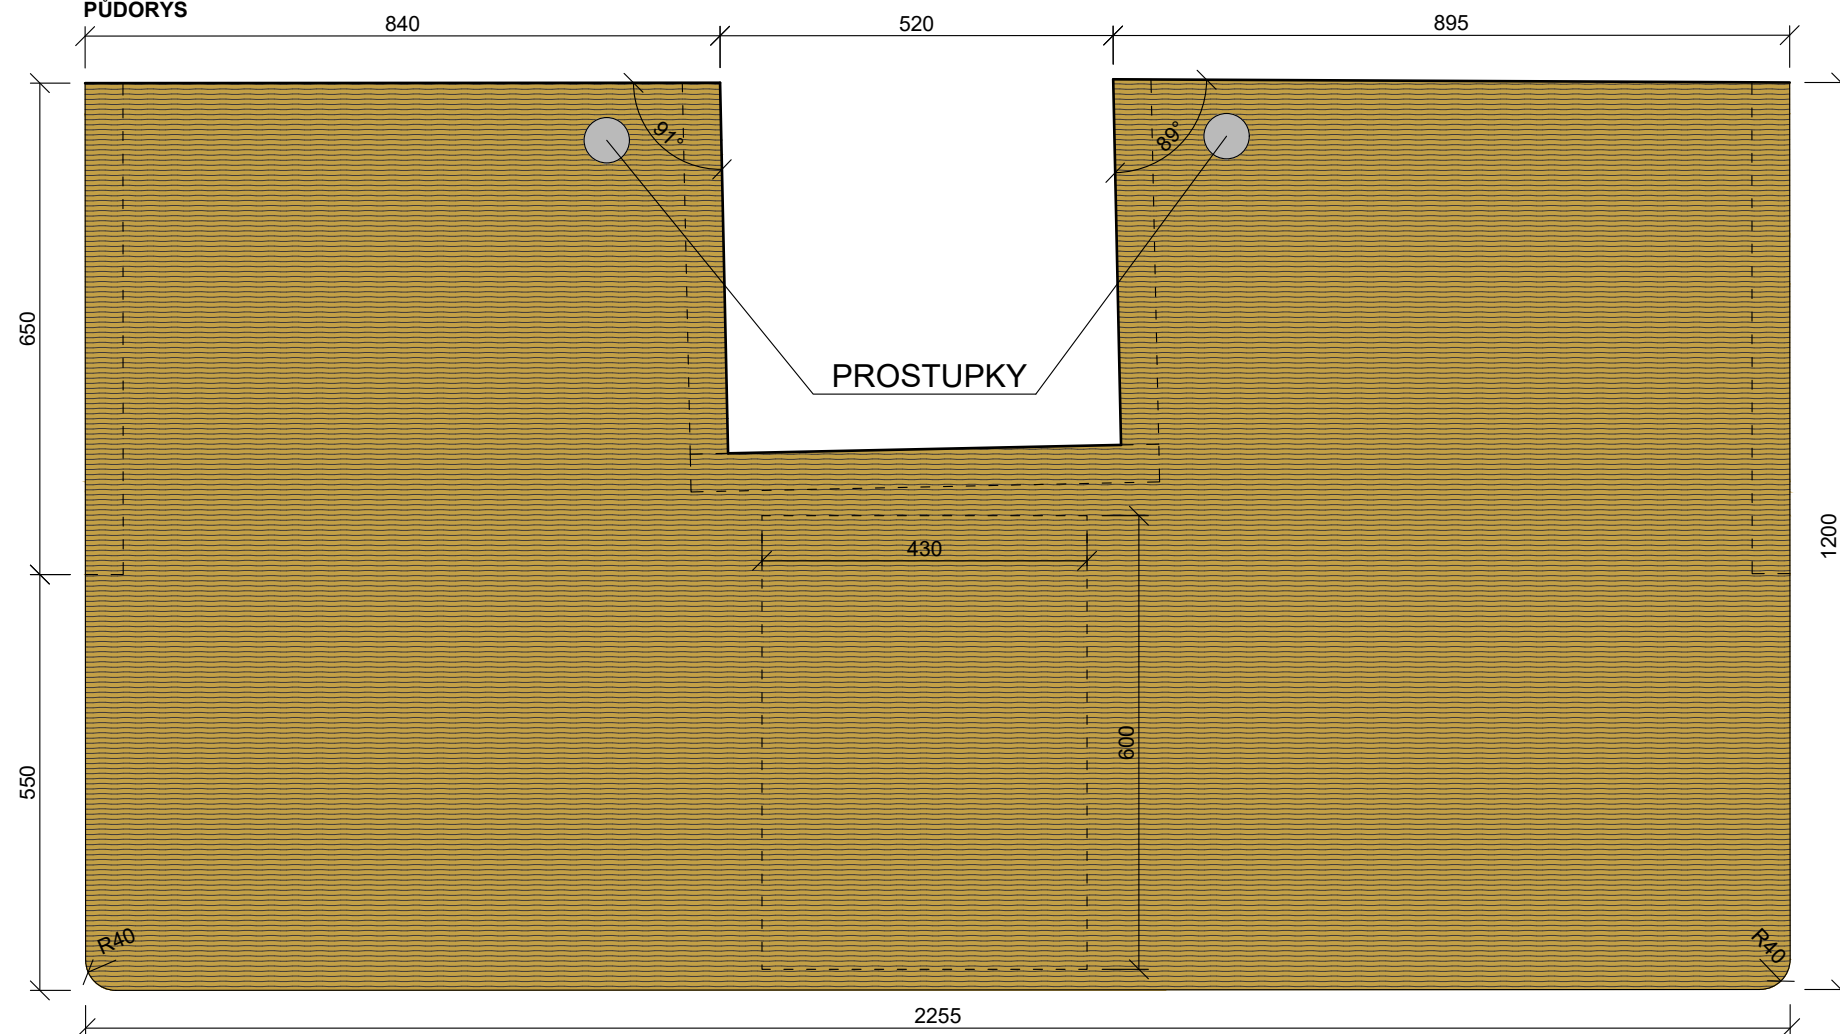

**POZNÁMKY:**  
 -!VEŠKERÉ ROZMĚRY NUTNO ZAMĚŘIT PŘÍMO NA STAVBĚ!  
 -VEŠKERÉ TVAROVÉ, BAREVNÉ, MATERIÁLOVÉ A TYPOVÉ ZMĚNY OPROTI DOKUMENTACI KONZULTOVAT S ARCHITEKTEM



**MATERIÁLOVÉ ŘEŠENÍ:**



DÝHA ROVNOLETÝ DUB (MEDOVÝ OSTIN), POVRCHOVÁ ÚPRAVA SUPERMATNÝ  
LAK, ČELA VŠECH DESEK BUDOU OPATŘENA MASIVNÍM NÁKLÍŽKEM  
ŠRAFURA VYJADŘUJE SMĚR ORIENTACE DÝHY (FLÁDR)



OBKLAD - ANTRACIT  
(V SOULADU S TYPIZOVANÝM NÁBYTKEM)



LAMINO - KRÉMOVĚ BÍLÁ - POLOMAT  
ALU / NEREZ

# FINAL

akce:	<b>STAVEBNÍ ÚPRAVY VSTUPNÍCH PROSTOR V Č.P. 56, p.č. st. 63/3 - k. ú. Český Brod [622737]</b>			číslo zakázky:	<b>145.c</b>
investor:	Město Český Brod náměstí Husova 70, 28201 Český Brod	generální projektant:	Ing. arch. Josef Němeček, Vítězná 512, Český Brod, e-mail: josef@nemecek.biz		
		proj. část:	Ing. arch. Josef Němeček, Vítězná 512, Český Brod, e-mail: josef@nemecek.biz		
zodp. proj.:	Ing. arch. Josef Němeček	architekt:	Ing. arch. Josef Němeček	vypracoval:	Ing. arch. Josef Němeček

ČÁST PD: ARCHITEKTONICKO STAVEBNÍ ŘEŠENÍ					označ.: D.1.1.b.38	
VÝKRES: M.33 STŮL ATYP	měřítka: 1:10	stupeň PD: ZSPD, DPS	datum: 11 - 2018			