



ČELNÍ POHLED

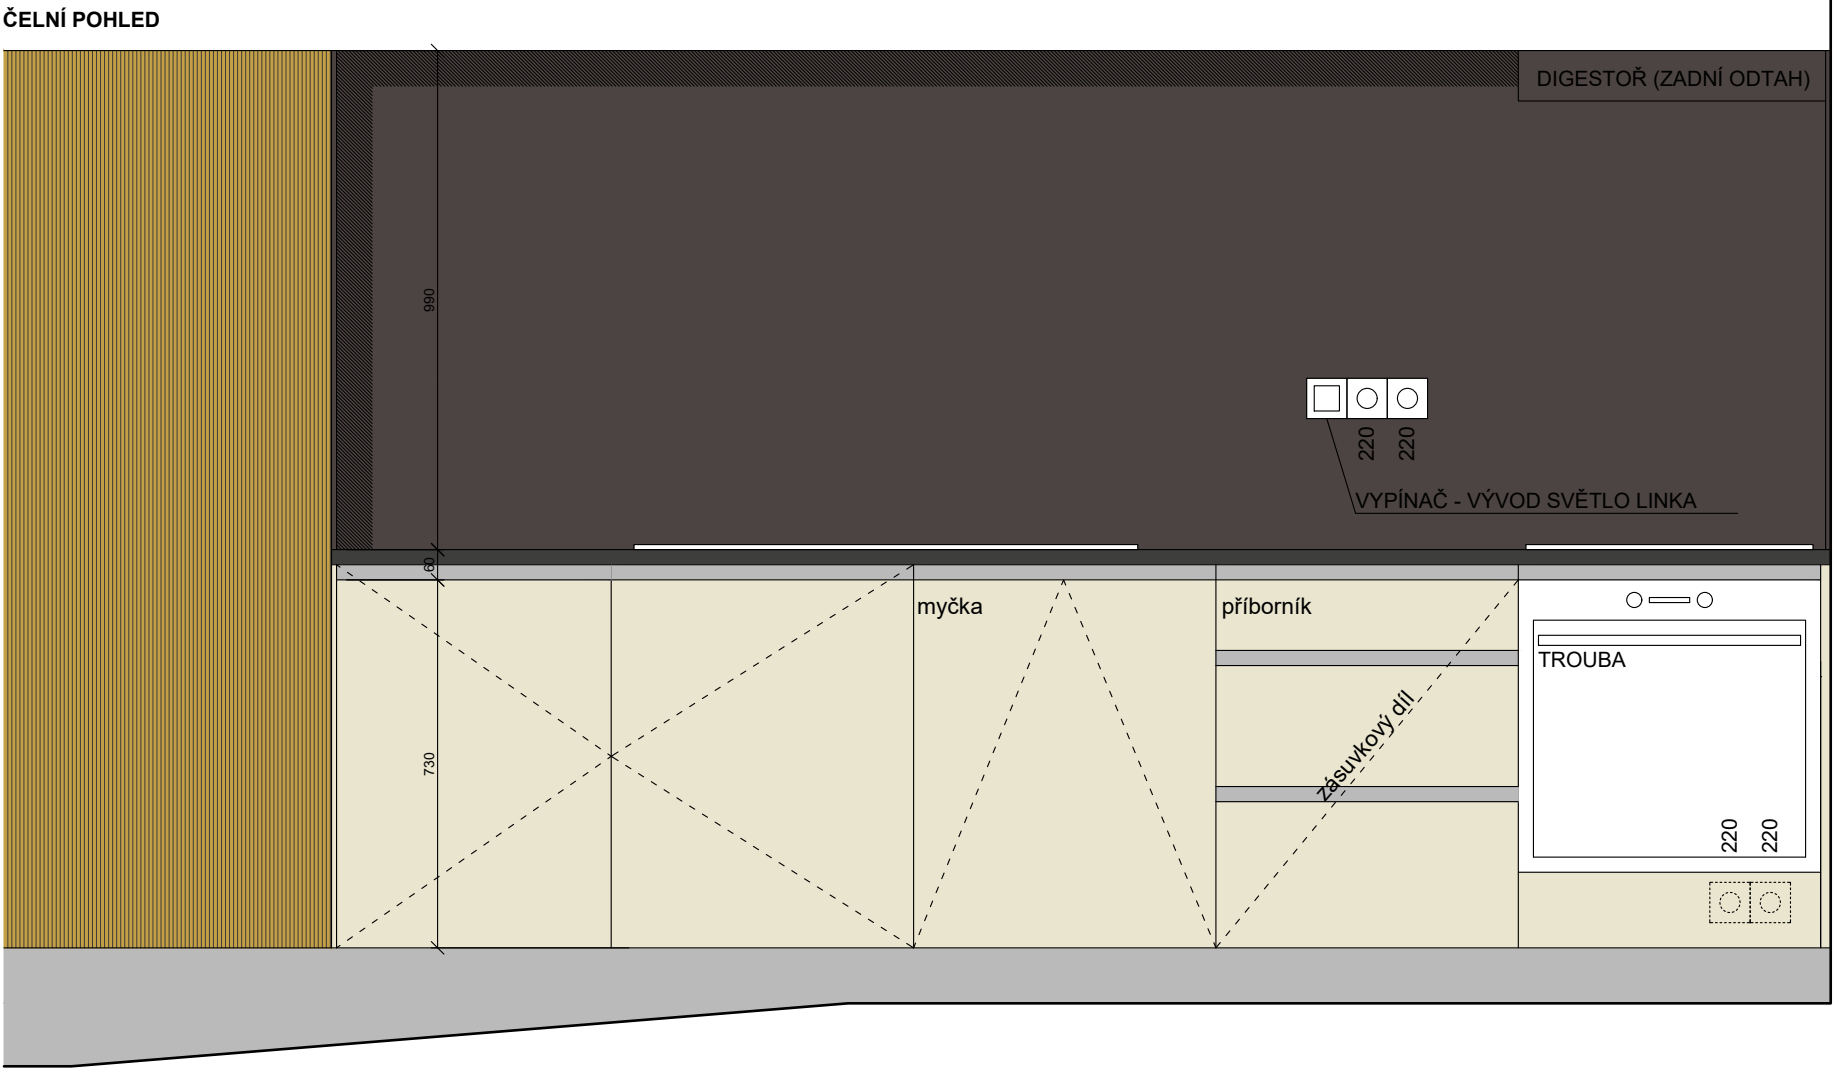

- POZNÁMKY:
- POVRCHOVÉ ÚPRAVY BUDOU UPŘESNĚNY DLE PŘEDLOŽENÝCH VZORKŮ
  - KOVÁNÍ (MADLA) - SKRYTÉ NEREZ L-PROFILY - PRINCIP VIZ SKICA NÍŽE
  - NA ŽÁDNÝCH DVÍŘKÁCH ANI VÝSUVECH NEBUDOU ŽÁDNÁ "PŘÍŠROUBOVANÁ KOVÁNÍ" (MADLA)
  - HORNÍ SKŘÍNKY BEZ MADEL
  - SPÁRY MEZI KRYCÍMI PANELE BUDOU KONSTANTNĚ.....
  - ROHY DVÍŘEK A PRACOVNÍ DESKY BUDOU S MINIMÁLNÍM RÁDIUSEM
  - VEŠKERÉ ZMĚNY A ROZPORY BUDOU ODSOUHLASENY ARCHITEKTEM
  - NUTNO VYJÍT ZE SKUTEČNÉHO STAVU NA MÍSTĚ - ZAMĚŘIT

ŘEZOPOHLED

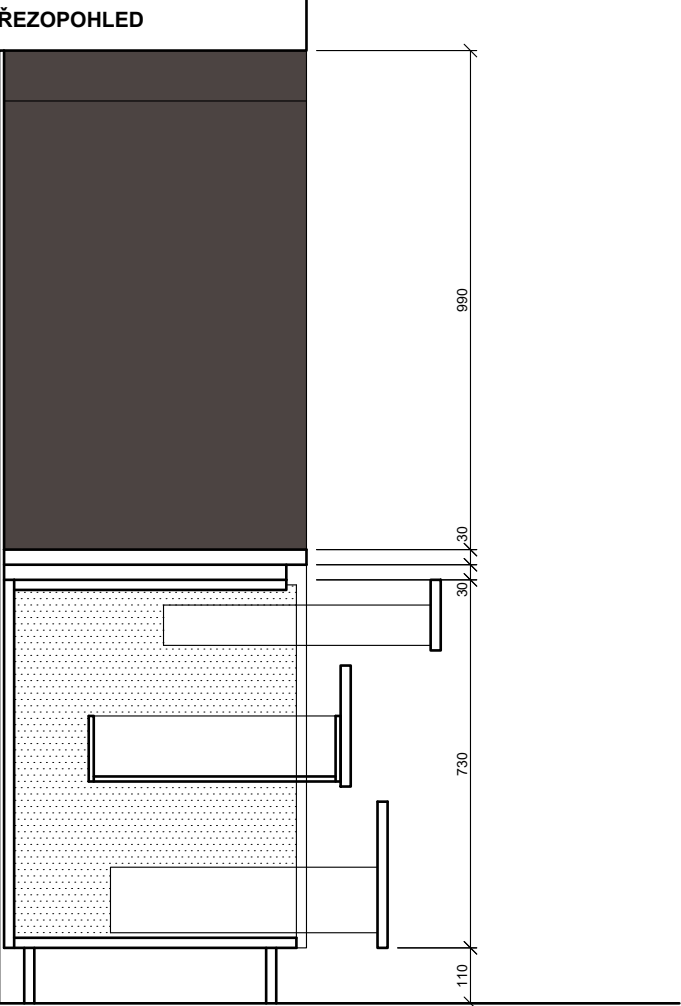

!!VEŠKERÉ ROZMĚRY NUTNO ZAMĚŘIT PŘÍMO NA STAVBĚ!!  
VEŠKERÉ TVAROVÉ, BAREVNÉ, MATERIÁLOVÉ A TYPOVÉ ZMĚNY OPROTI DOKUMENTACI KONZULTOVAT S ARCHITEKTEM



MATERIÁLOVÉ ŘEŠENÍ:			
	DÝHA ROVNOLETÝ DUB (MEDOVÝ OSTÍN). POVRCHOVÁ ÚPRAVA SUPERMATNÝ LAK. ČELA VŠECH DESEK BUDOU OPATŘENA MASIVNÍM NÁKLÍŽKEM ŠRAFURA VYJADŘUJE SMĚR ORIENTACE DÝHY (FLÁDR)		OBKLAD - ANTRACIT (V SOULADU S TYPIZOVANÝM NÁBYTKEM)
	PRÁŠKOVÝ LAK RAL 9003 POLOMAT (BÍLÁ)		DESKA - KAINDL MARBLE ASTRATO NEBO SLATE
	ALU / NEREZ		KAINDL BÍLÁ - W980 PLATINOVÉ BÍLÁ

FINAL

akce:	STAVEBNÍ ÚPRAVY VSTUPNÍCH PROSTOR V Č.P. 56, p.č. st. 63/3 - k. ú. Český Brod [622737]			číslo zakázky:	145
investor:	Město Český Brod		generální projektant:	Ing. arch. Josef Němeček, Vítězná 512, Český Brod, e-mail: josef@nemecek.biz	
	náměstí Husovo 70, 28201 Český Brod		proj. část:	Ing. arch. Josef Němeček, Vítězná 512, Český Brod, e-mail: josef@nemecek.biz	
zodp. proj.:	Ing. arch. Josef Němeček		architekt:	Ing. arch. Josef Němeček	vypracoval: Ing. arch. Josef Němeček

ČÁST PD:	ARCHITEKTONICKO STAVEBNÍ ŘEŠENÍ				označ.: <b>D.1.1.b.28</b>
VÝKRES:	M.26 KUCHYŇSKÁ LINKA MP		měřítko:	1:15	
			stupeň PD:	DSP, DPS	
			datum:	12 - 2017	