


ČELNÍ POHLED NA SESTAVU

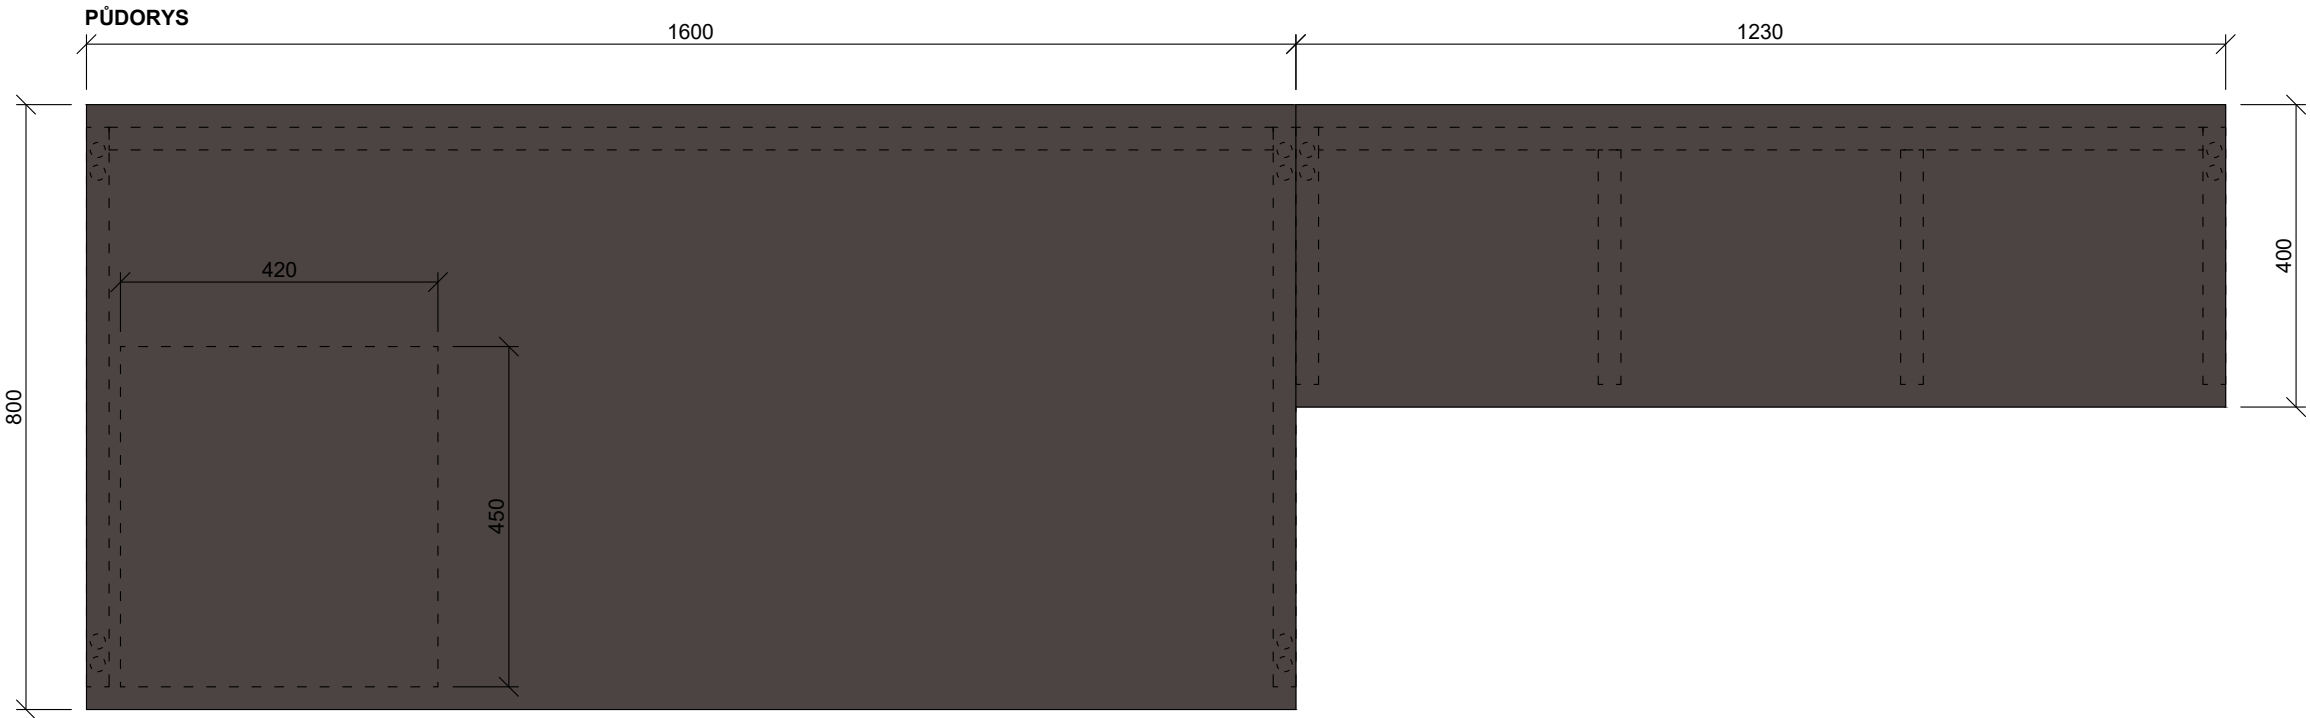

POZNÁMKY:

!!VEŠKERÉ ROZMĚRY NUTNO ZAMĚRIT PŘÍMO NA STAVBĚ!!
VEŠKERÉ TVAROVÉ, BAREVNÉ, MATERIÁLOVÉ A TYPOVÉ ZMĚNY OPROTI DOKUMENTACI KONZULTOVAT S ARCHITEKTEM
MATERIÁL: KOMBINACE - DEKOR 58 ANTRACIT A LAMINO DUB, ABS HRANY, DETAILNĚ VIZ TECHNICKÝ LIST PRODUKTU
POČET: STŮL (GW-DUO SCHREIBTISCH 1686) 2 KS, KONTEJNER (1691) 1 KS, KOMBINOVANÝ STŮL (1689) 1 KS

FINAL

akce: STAVEBNÍ ÚPRAVY VSTUPNÍCH PROSTOR V Č.P. 56, p.č. st. 63/3 - k. ú. Český Brod [622737]		číslo zakázky: 145	
investor: Město Český Brod		generální projektant: Ing. arch. Josef Němeček, Vítězná 512, Český Brod, e-mail: josef@nemecek.biz	
náměstí Husovo 70, 28201 Český Brod		proj. částí: Ing. arch. Josef Němeček, Vítězná 512, Český Brod, e-mail: josef@nemecek.biz	
zodp. proj.: Ing. arch. Josef Němeček		architekt: Ing. arch. Josef Němeček	vypracoval: Ing. arch. Josef Němeček

ČÁST PD: ARCHITEKTONICKO STAVEBNÍ ŘEŠENÍ				označ.: D.1.1.b.17	
VÝKRES: M.13 STŮL VEDOUCÍHO MP		měřítko: 1:10	stupeň PD: DSP, DPS	datum: 12 - 2017	

