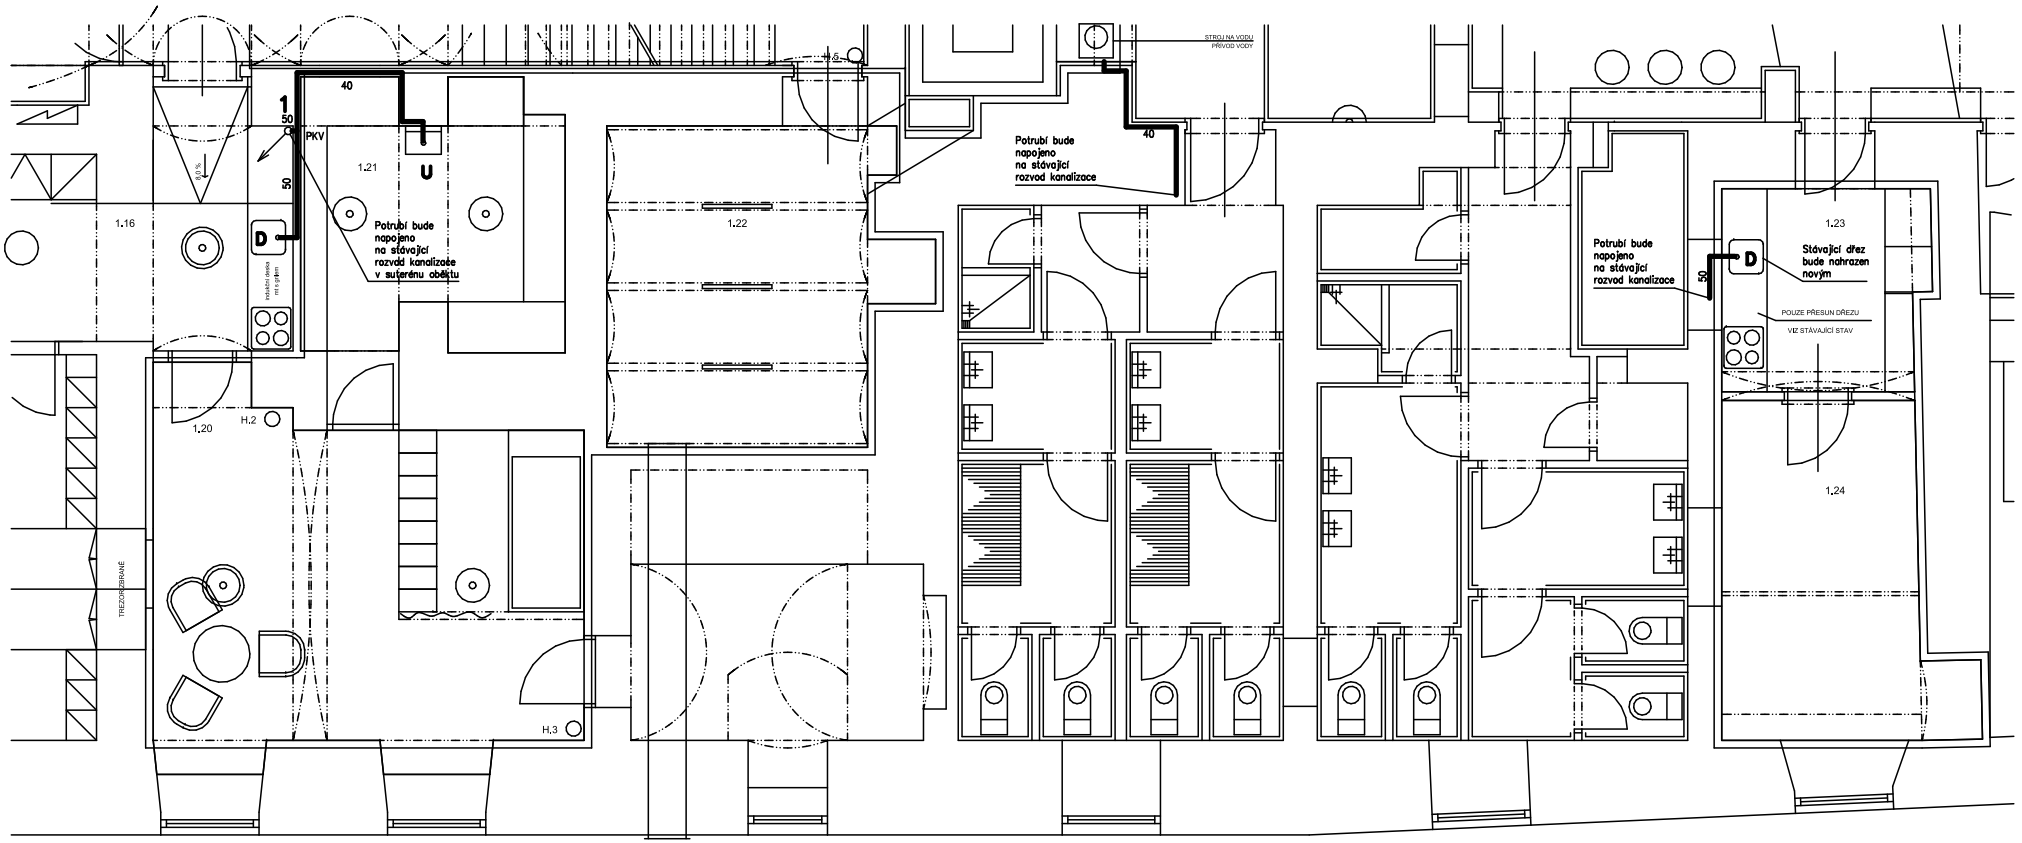

LEGENDA ZAŘ. PŘED.

MN – MYČKA NÁDOBÍ
AP – AUTOMATICKÁ PRAČKA
P – PODLAHOVÁ VPUSŤ
U – UMYVADLO
D – KUCHYŇSKÝ DŘEZ
WC – KLOZET
V – VANA
B – BIDET

INSTALACE BUDE PROVEDENA DLE MONTÁŽNÍCH PŘEDPISŮ VÝROBCE. NUTNO DBÁT PŘEDEVŠÍM NA ZAJIŠTĚNÍ KOMPENZACE POTRUBÍ

TYPY ZAŘIZOVACÍCH PŘEDMĚTŮ BUDOU ZVOLENY DLE POŽADAVKŮ INVESTORA

TABULKA MÍSTNOSTÍ

	MÍSTNOST	PODLAH. PLOCHA (m.)
1.16	CHODBA A ZÁZEMÍ (MĚSTSKÁ POLICIE)	12,6
1.17	KAM. SYSTÉM A PŘÍJEM (MĚSTSKÁ POLICIE)	11,1
1.18	SLUŽEBNA (MĚSTSKÁ POLICIE)	34,5
1.19	PRAC. KOUT NÁČELNÍKA (MĚSTSKÁ POLICIE)	
1.20	ŠATNA A ODPOČÍVÁRNA (MĚSTSKÁ POLICIE)	26,0
1.21	SKLAD (MĚSTSKÁ POLICIE)	11,6
1.22	SKLAD (ODB. VNITŘNÍCH VĚCÍ)	15,7
1.23	KUCHYŇKA (VŠECHNY ODBORY)	7,1
1.24	REGEN. A FITNESS ZÓNA (VŠECHNY ODBORY)	12,5

Vypracoval: Ing. Radim Bankovský	Kreslil: Ing. Radim Bankovský	Ing. Radim Bankovský Táboritská 722/12 130 00 Praha 3	Č. výkresu
Investor: Město Český Brod náměstí Husovo 70, 28201 Český Brod		Stupeň: DOS	D1.4.A.2
Stavba: Č.P. 56, p.č. st. 63/3 – k. ú. Český Brod [622737] STAVEBNÍ ÚPRAVY VSTUPNÍCH PROSTOR		Datum: 12/16	Č. kopie
		Formát: A4 x 2	
Část dokumentace: Zdravotně technické instalace	Název výkresu: Kanalizace – Půdorys 1.NP	Měřítka: 1 : 50	
		Čís. zak. 201623	