
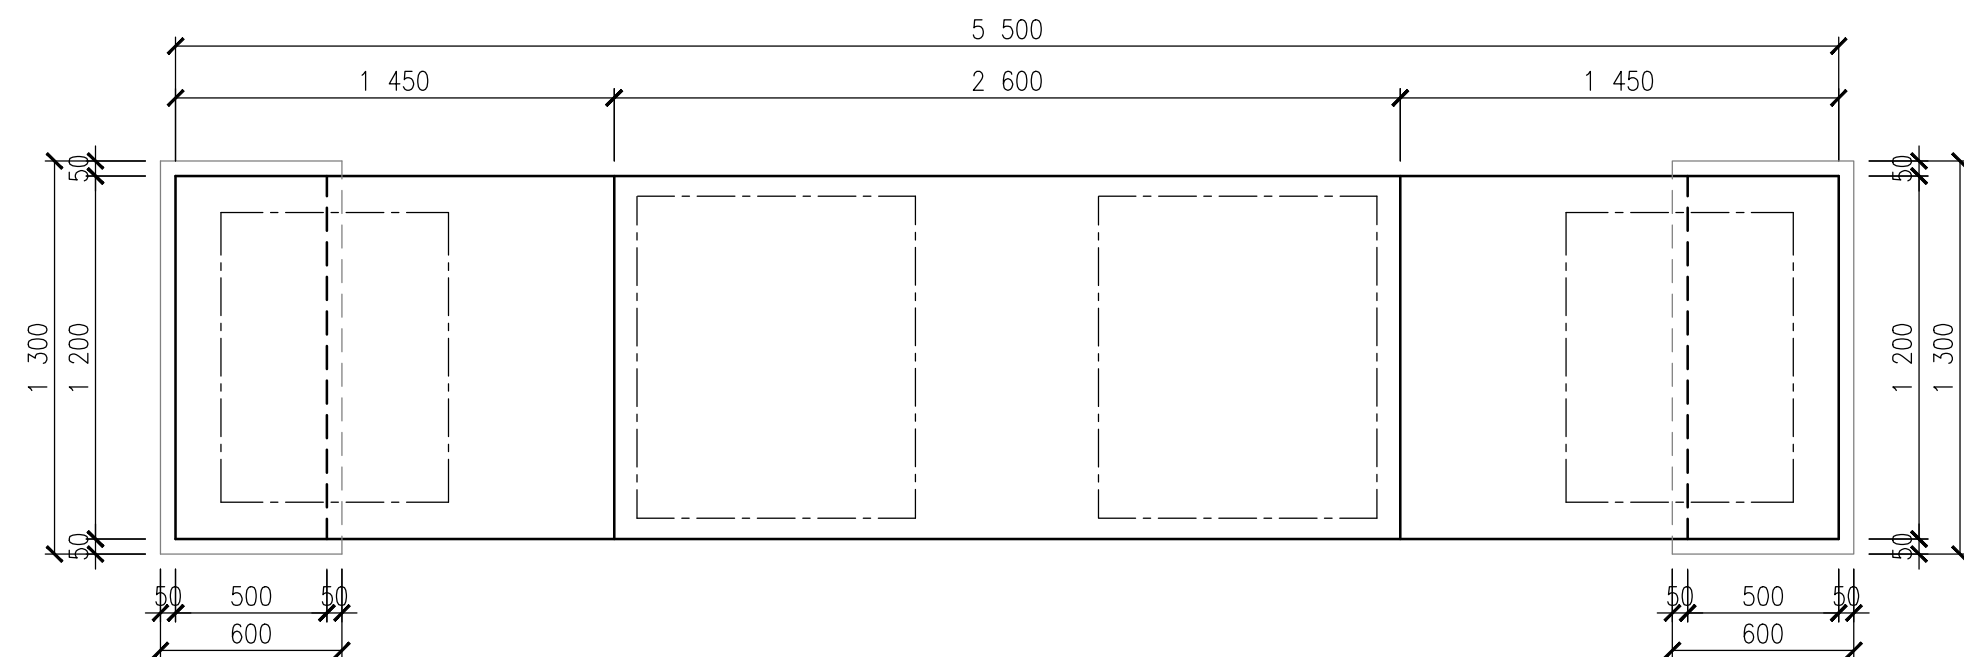


OBJEKT  
ODVODNĚNÍ KALU

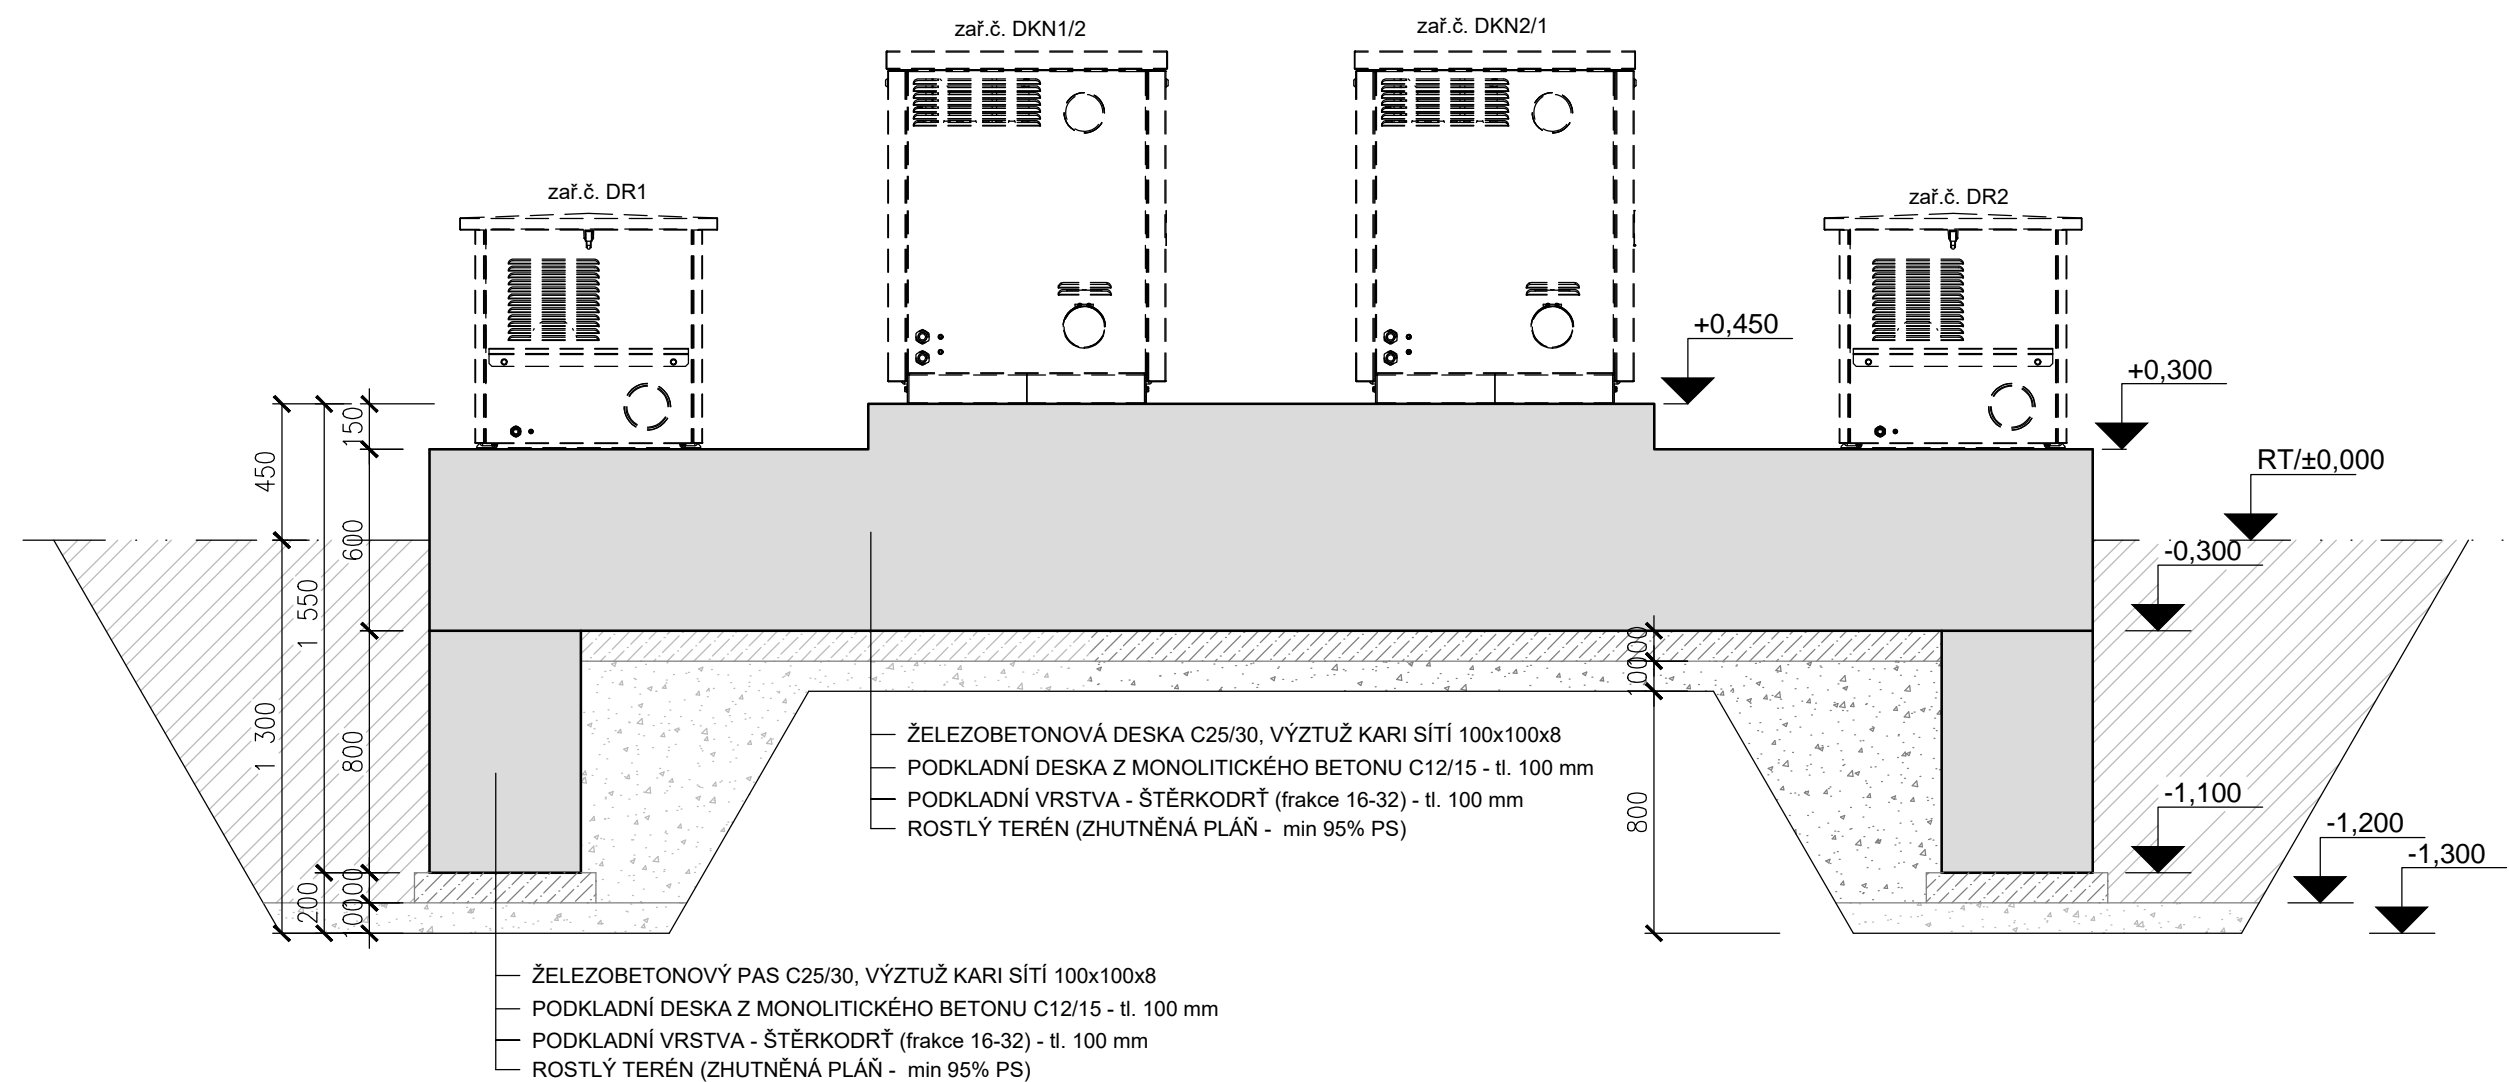

ROZVADĚČ  
RM


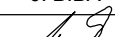
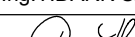
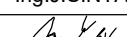
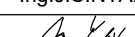


OBJEKT  
ODVODNĚNÍ KALU

ROZVADĚČ  
RM

— ŽELEZOBETONOVÁ PATKA C25/30, VÝZTUŽ KARI SÍTÍ 100x100x8  
 — PODKLADNÍ DESKA Z MONOLITICKÉHO BETONU C12/15 - tl. 100 mm  
 — PODKLADNÍ VRSTVA - ŠTĚRKODŘŤ (frakce 16-32) - tl. 100 mm  
 — ROSTLÝ TERÉN (ZHTNĚNÁ PLÁŇ - min 95% PS)

5				
4				
3				
2				
1	ČISTOPIS	28.11.2019	Ing.T.DARIVČÁK	
0	K PROJEDNÁNÍ	29.09.2019	Ing.T.DARIVČÁK	
ZMĚNA Č.	POPIS ZMĚNY	DATUM	KONTROLOVAL	PODPIS

VÝPRACOVAL	KONTROLOVAL	ZODP.PROJ.	HIP	 <div>Ing. Jan ŠINTÁK - I.P.R.E. autorizovaná projekční a inženýrská kancelář 362 14 Kolovrá 2 IČO: 11386096, DIČ: CZ5809181037 tel.: +420 353 228 222, fax.: +420 353 232 751 ® Držitel certifikátu ISO 9001</div>		
J. BÍBA	Ing.T.DARIVČÁK	Ing.J.ŠINTÁK	Ing.J.ŠINTÁK			
						
St.Ú. ČESKÝ BROD	MÚ ČESKÝ BROD					
INVESTOR: MĚSTO ČESKÝ BROD, nám.HUSOVO 70, 282 01 ČESKÝ BROD				FORMÁT	3xA4	ČÍSLO PARÉ
STAVBA :  PD INTENZIFIKACE ČOV ČESKÝ BROD  SO 01 STAVEBNÍ ÚPRAVY ČOV				ÚČEL	DPS	
				DATUM	09/2019	
				MĚŘÍTKO	1:25	
				OBSAH: DOKUMENTACE PRO PROVÁDĚNÍ STAVBY BETONOVÝ ZÁKLAD POD NAVRŽENÁ DMYCHADLA - PŮDORYS, ŘEZY		
Č.ZAKÁZKY	04-09/2018					
Č.VÝKRESU	D.1.1.B.1.3.					