




ZAJIŠTĚNÍ STAVEBNÍ JÁMY PRO ČERPACÍ JÍMKU
PŮDORYS M 1 : 50

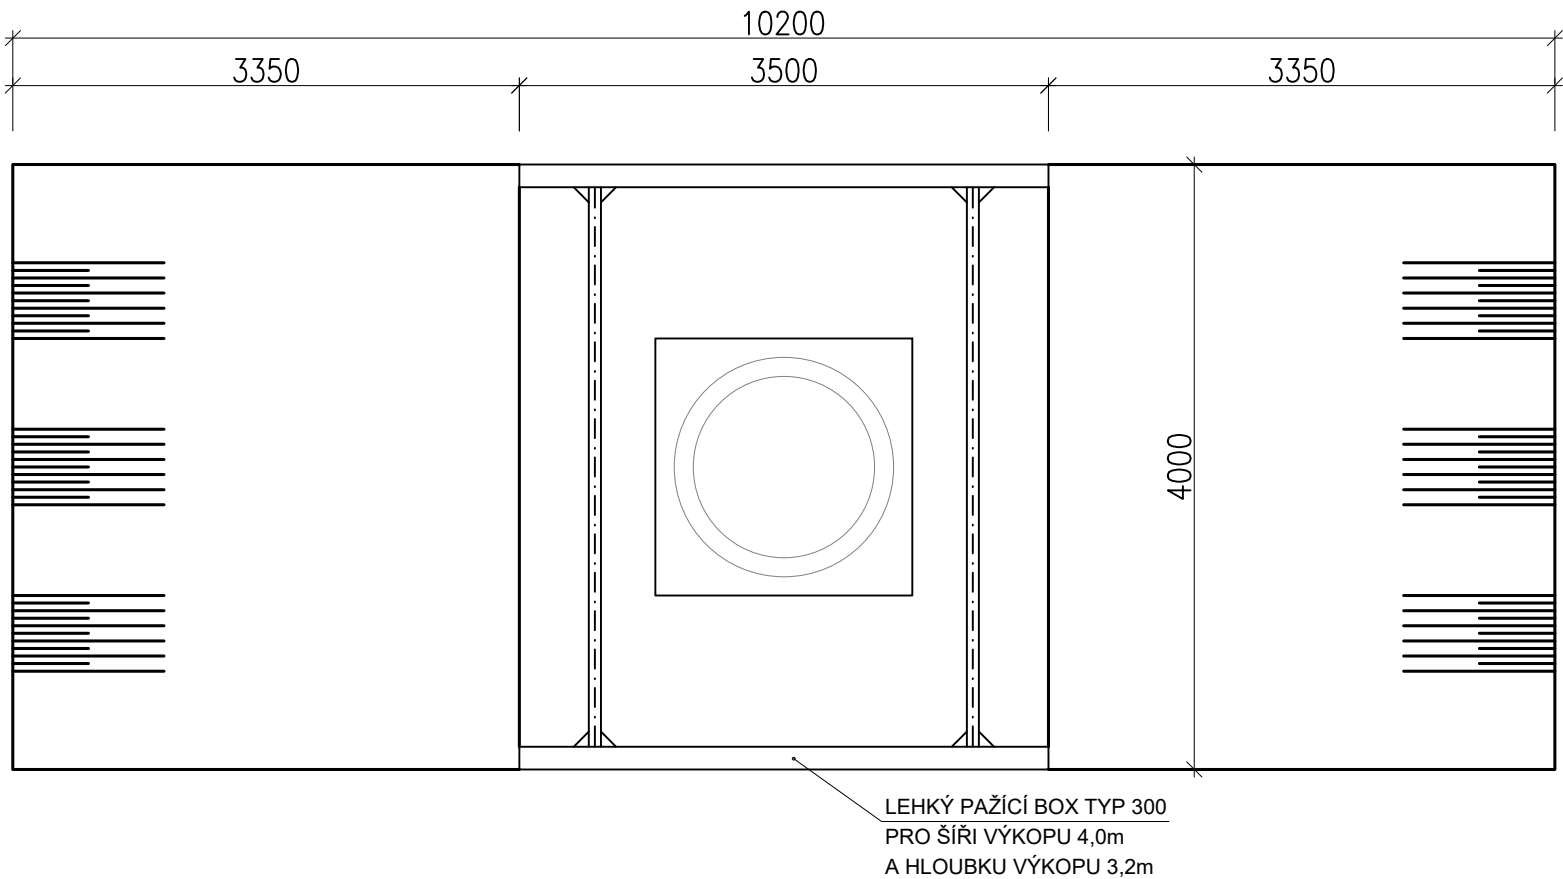


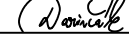
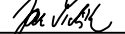
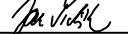
ZAJIŠTĚNÍ STAVEBNÍ JÁMY PRO ČERPACÍ JÍMKU
ŘEZ A-A M 1 : 50

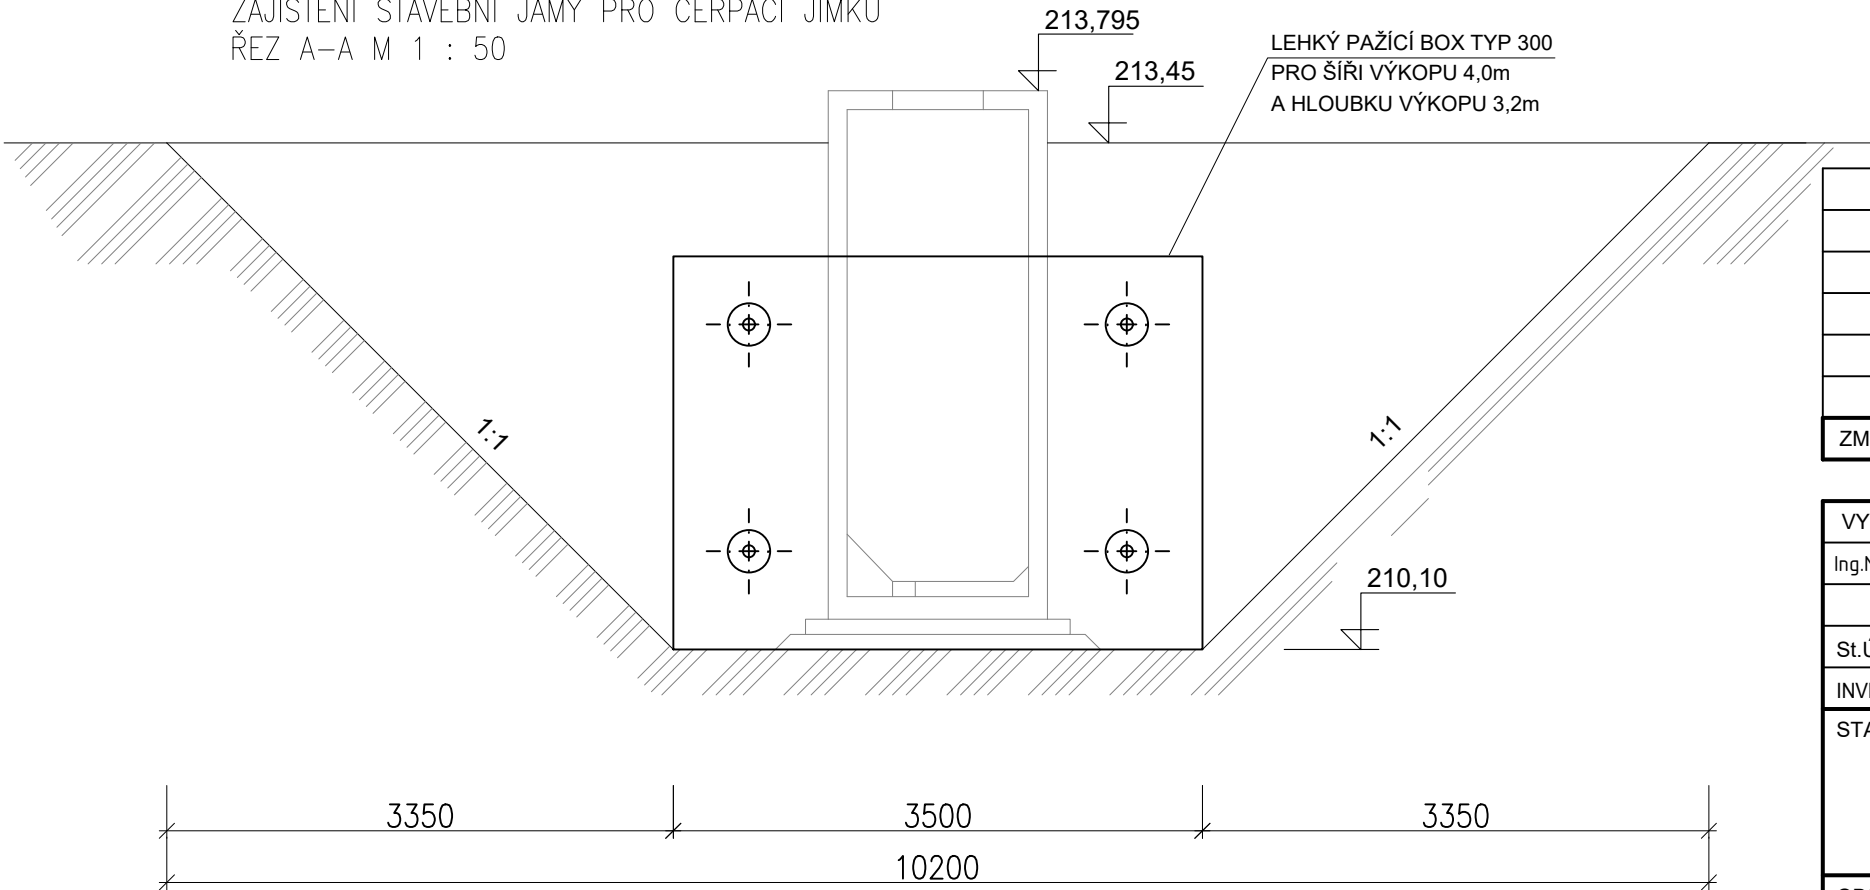

ZAJIŠTĚNÍ STAVEBNÍ JÁMY PRO ČERPACÍ JÍMKU
ŘEZ B-B M 1 : 50

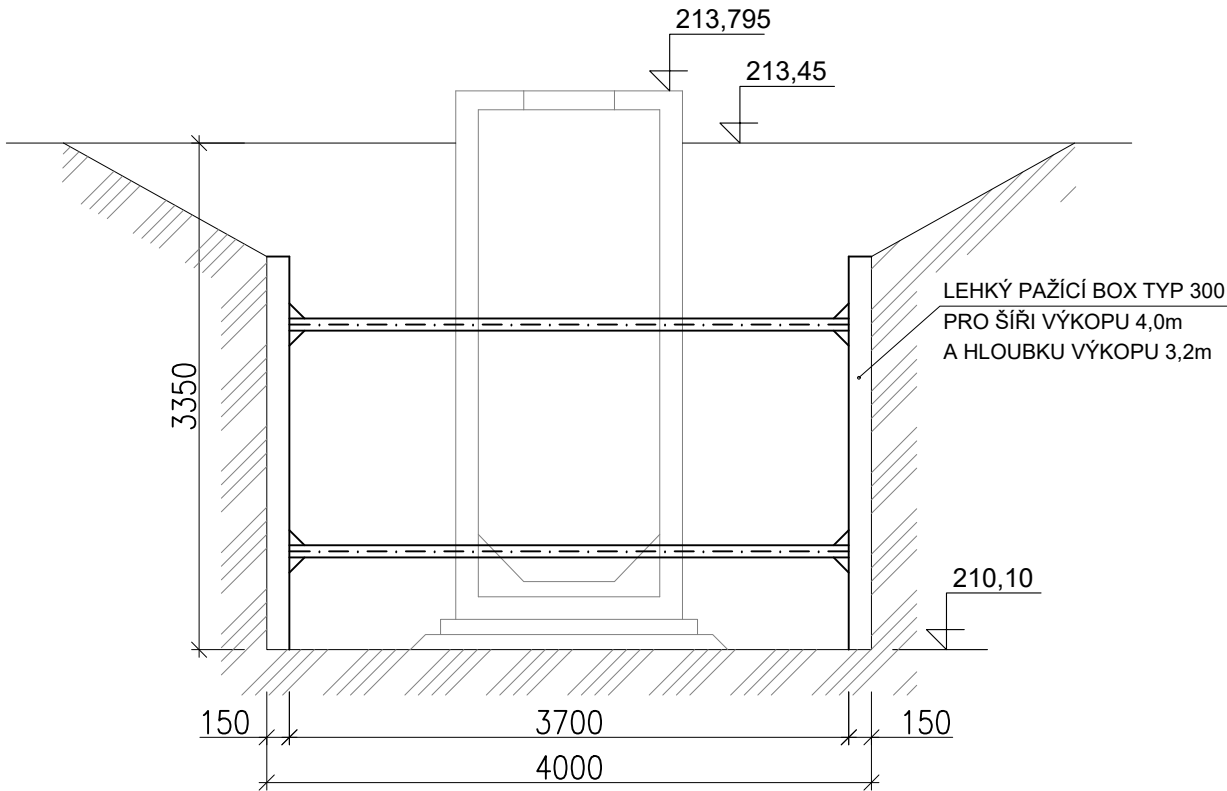

5				
4				
3				
2				
1	ČISTOPIS	28.11.2019	Ing.T.DARIVČÁK	<i>Darivčák</i>
0	K PROJEDNÁNÍ	29.09.2019	Ing.T.DARIVČÁK	<i>Darivčák</i>
ZMĚNA Č.	POPIS ZMĚNY	DATUM	KONTROLOVAL	PODPIS

VYPRACOVAL	KONTROLOVAL	ZODP.PROJ.	HIP		Ing. Jan ŠINTÁK - I.P.R.E. autorizovaná projekční a inženýrská kancelář 362 14 Kolová 2 IČO: 11386096, DIČ: CZ5809181037 tel.: +420 353 228 222, fax.: +420 353 232 751 Držitel certifikátu ISO 9001	
Ing.M.PODHORSKÝ	Ing.T.DARIVČÁK	Ing.J.ŠINTÁK	Ing.J.ŠINTÁK			
						
St.Ú. ČESKÝ BROD		MÚ ČESKÝ BROD				
INVESTOR: MĚSTO ČESKÝ BROD, nám.HUSOVO 70, 282 01 ČESKÝ BROD				FORMÁT	2xA4	ČÍSLO PARÉ
STAVBA : PD INTENZIFIKACE ČOV ČESKÝ BROD SO 01 STAVEBNÍ ÚPRAVY ČISTÍRNY ODPADNÍCH VOD				ÚČEL	DPS	
				DATUM	09/2019	
				MĚŘÍTKO	1:50	
				KÓTOVÁNO V	mm	
				OBSAH: DOKUMENTACE PRO PROVÁDĚNÍ STAVBY ČERPACÍ JÍMKY ODPADNÍCH VOD - ZALOŽENÍ STAVEBNÍ JÁMY		
Č.VÝKRESU	D.1.1.B.1.1.2.					