



NOVÝ VODOJEM A REKONSTRUKCE STÁVAJÍCÍHO ČESKÝ BROID


ŘEZ A - A´ 1 : 50

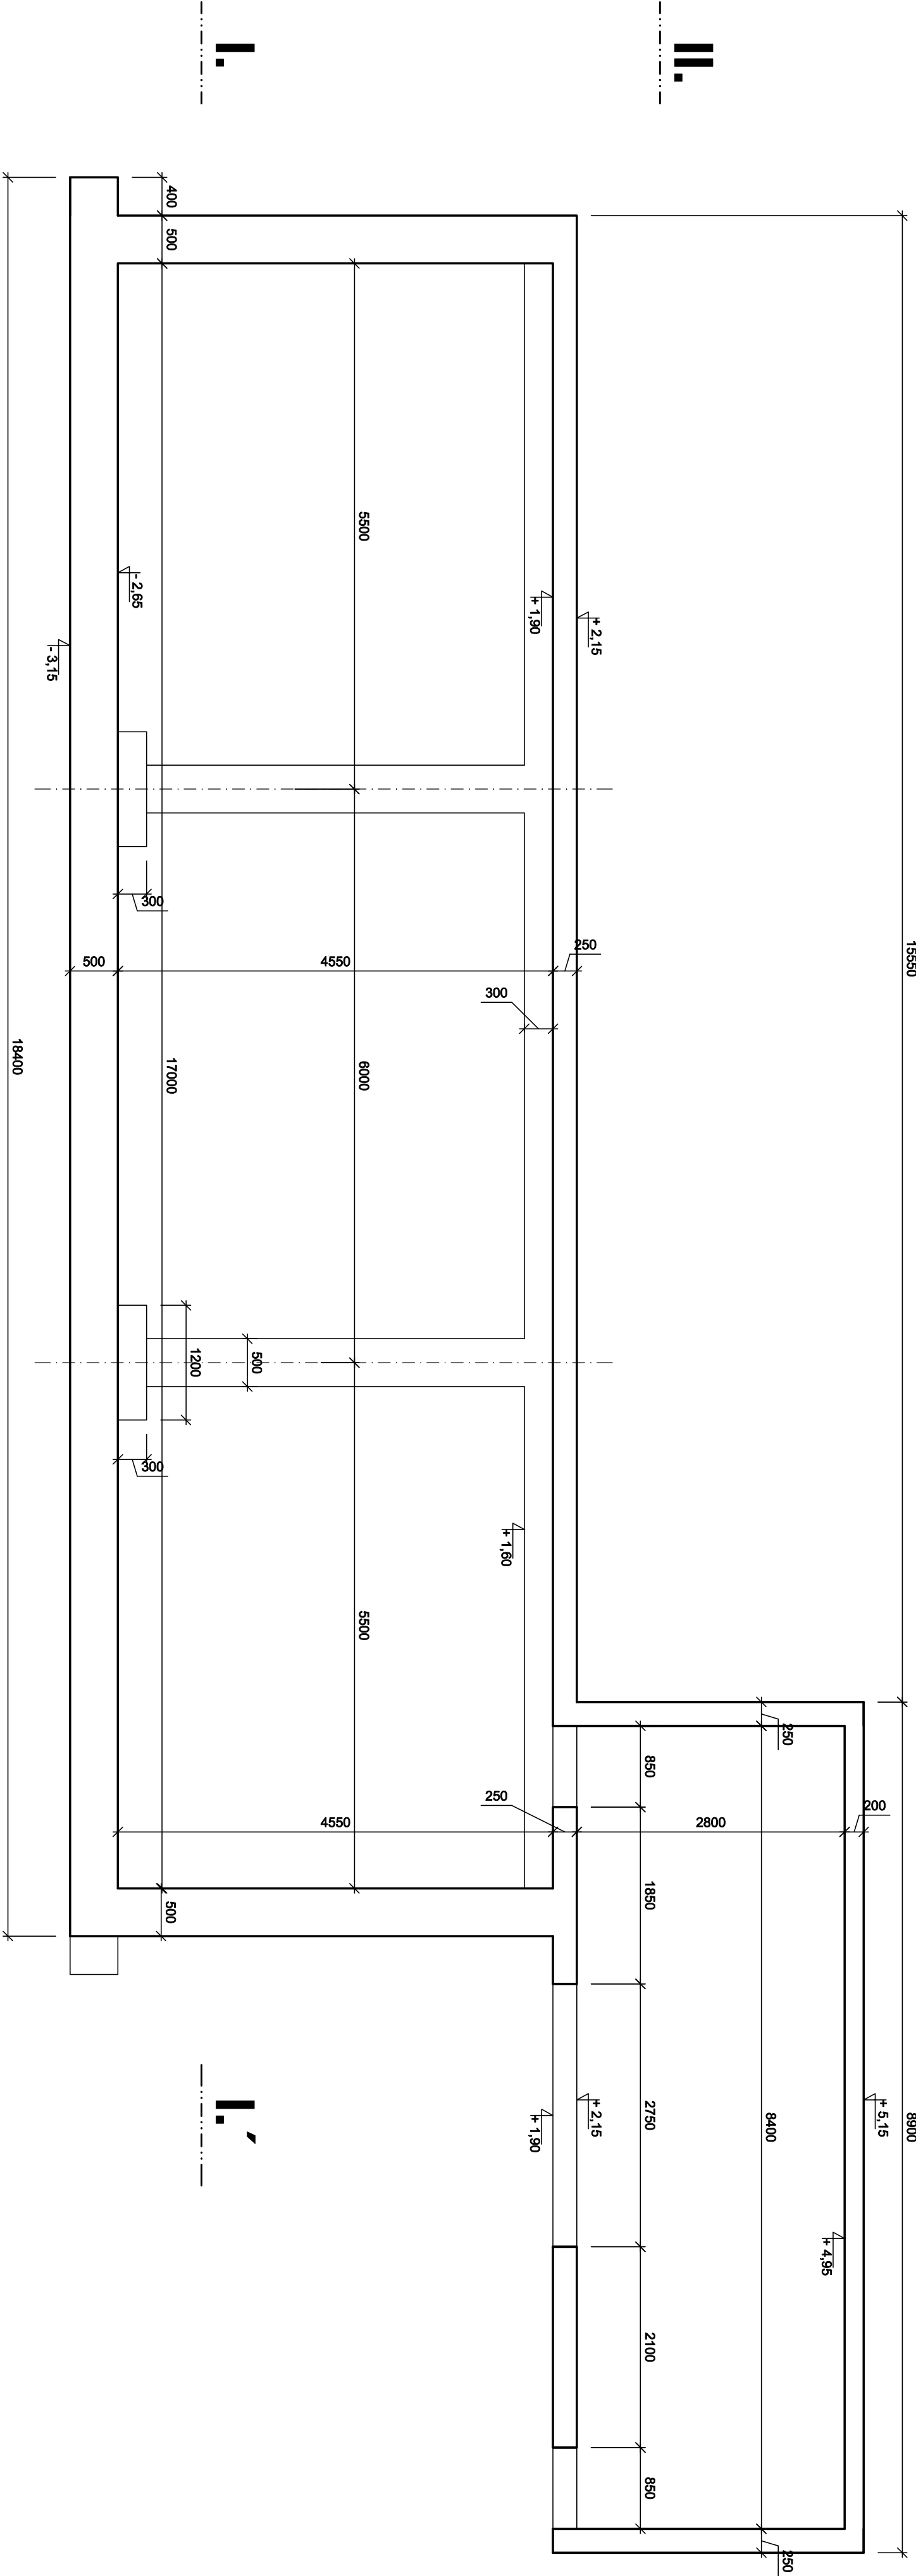

ŘEZ B - B´ 1 : 50

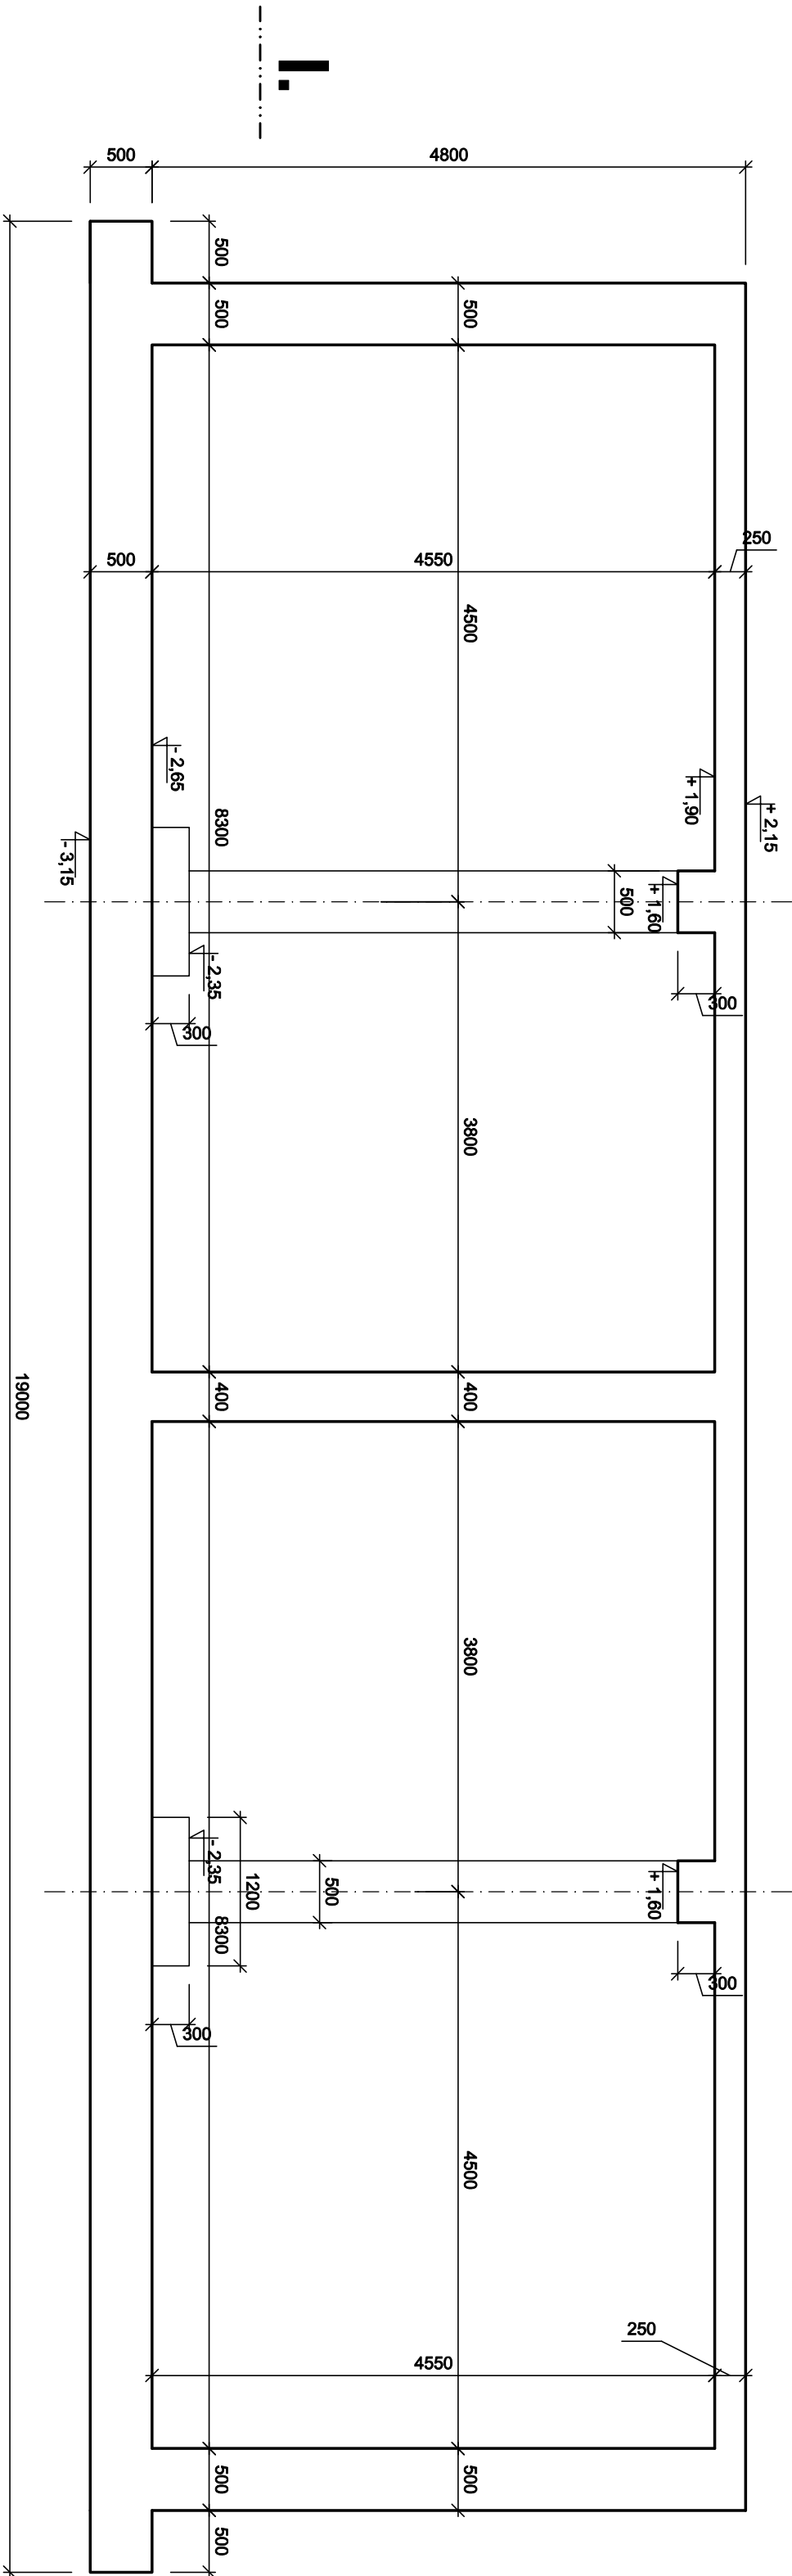

ŘEZ C - C´ 1 : 50

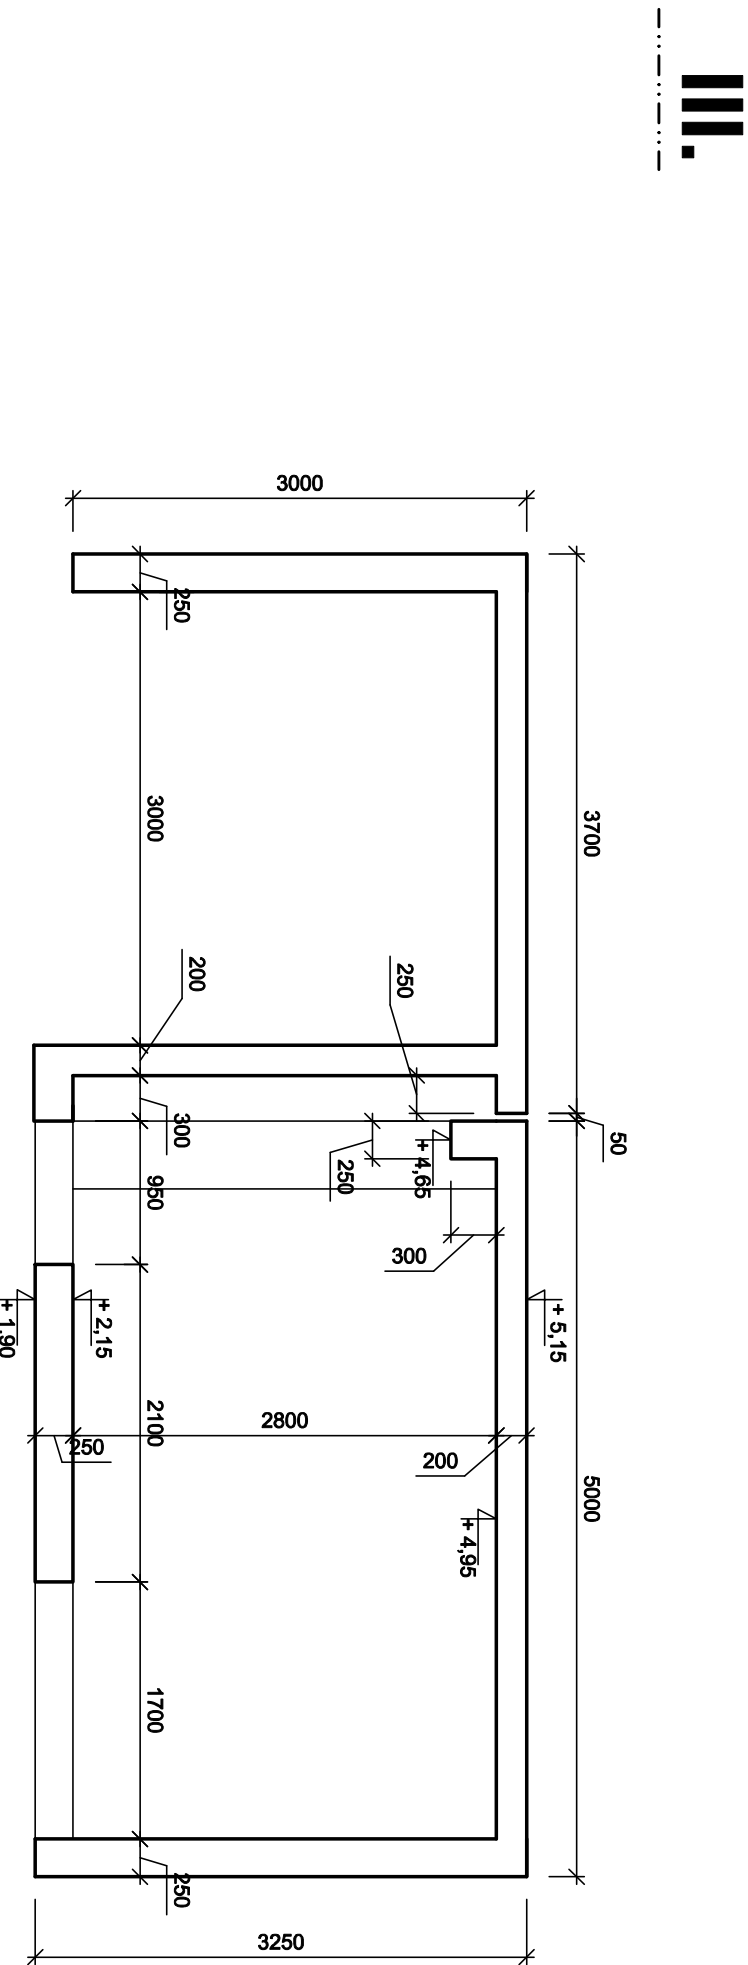

Vodohospodářsko-inženýrské služby spol. s r. o., Na Strážné 1079, 500 03 Hradec Králové
tel.: 495 076 011, fax: 495 541 342, e-mail: vis@vishk.cz

DOKUMENTACE PRO PROVEDENÍ STAVBY

HLAVNÍ ING. PROJEKTU		ZOPP. PROJEKTANT		KONTROLOVAL	
ING. FORELITEK J.		ING. PŘÍVRATSKÝ		ING. FORELITEK J.	
INVESTOR		OBJEDNATEL		FORMÁT	
MĚSTO ČESKÝ BROID		MĚSTO ČESKÝ BROID		6 A4	
KRAJ		OBEC		DATUM	
STŘEDOČESKÝ		ČESKÝ BROID		11/19	
AKCE		MĚŘÍTKO		STUPEŇ	
NOVÝ VODOJEM A REKONSTRUKCE STÁVAJÍCÍHO VODOJEMU ČESKÝ BROID		1:50		DPS	
PŘÍLOHA		ČÍSLO PŘÍLOHY		C. ZAK.	
VÝKRES TVARU - ŘEZY		D.1.1.1-17		ARCH. Č	
TENTO VÝKRES A JEHO PŘÍLOHY JSOU NAŠIM DŮŠEVNÍM VLASTNICTVÍM, NESMÍ BYT BEZ NAŠEHO PŘEDCHOZÍHO PÍSEMNÉHO SOUHLASU KOPÍROVÁNY, ROZNOUČOVÁNY ANI ZPŘÍSTUPNĚNY JINÝM OSOBAM NEBO FIRMAM		07417 - 380		07417	