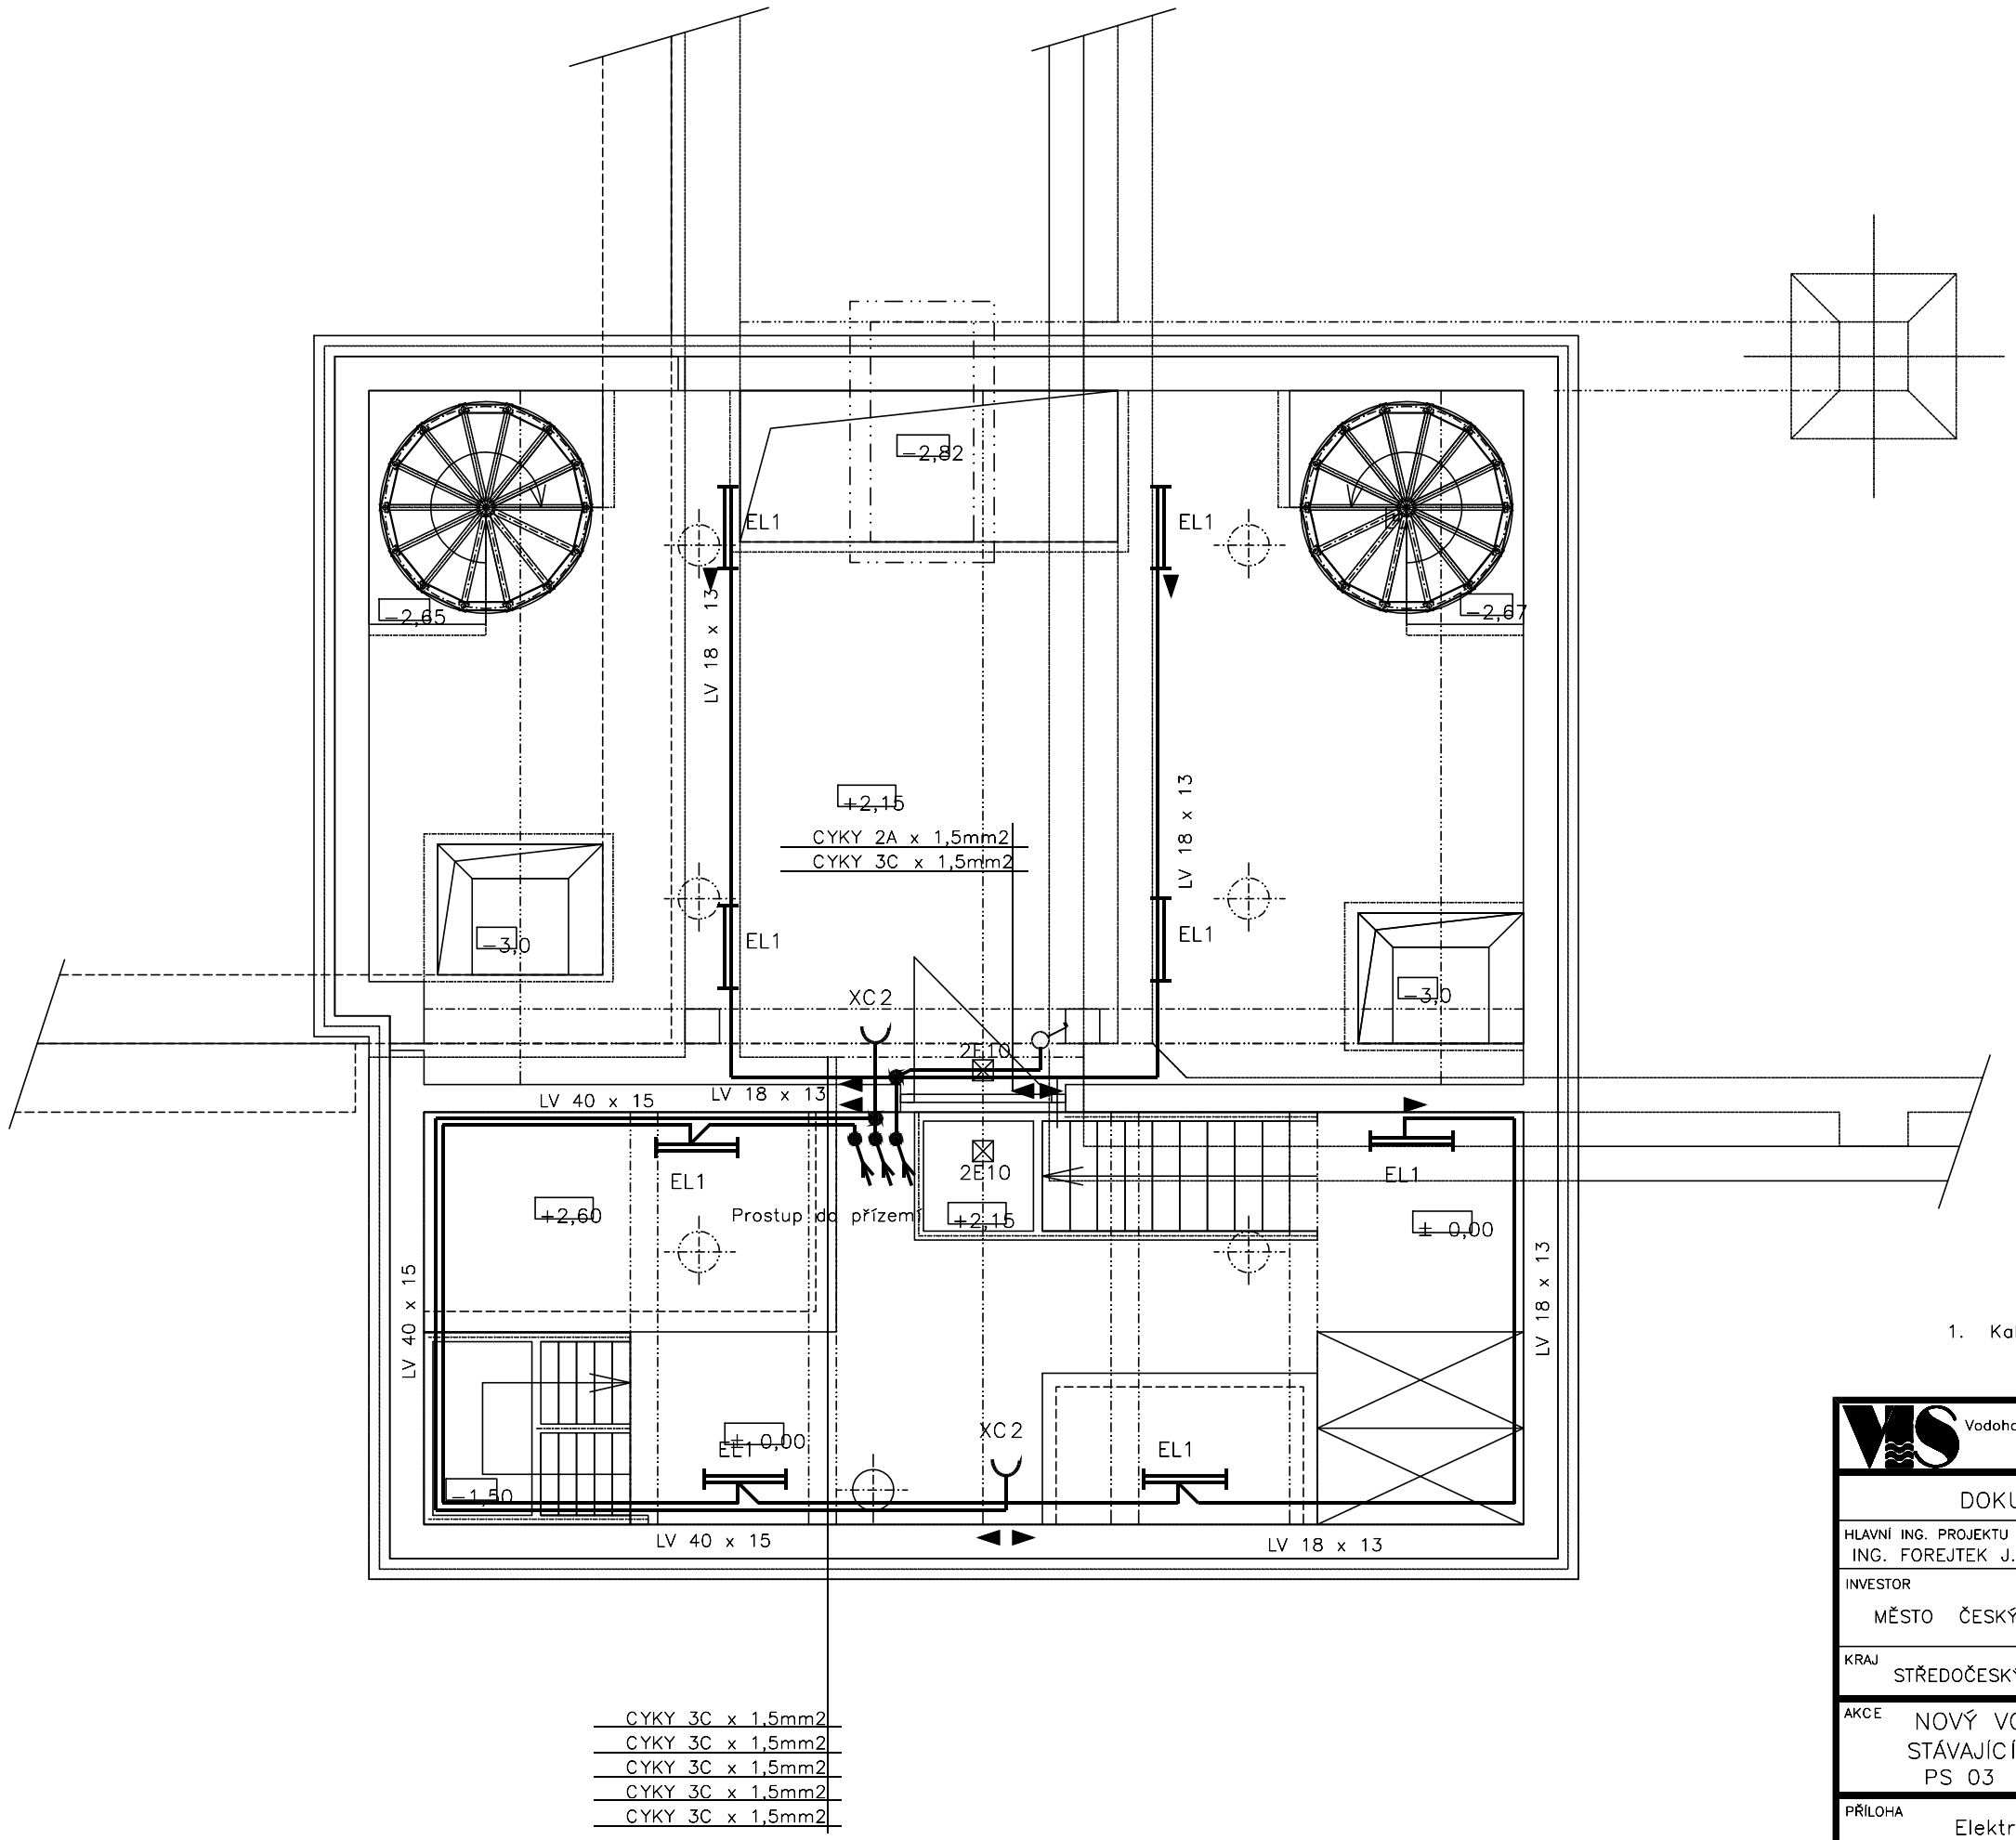

Legenda

- Trasa kabelových rozvodů
- Kabely vedeny v pancéřové trubce
- Vedení stoupající
- vedení klesající
- Lišta vkládací
- Uzemňovací vedení
- Zásuvka 230V~
- FIQ Měření průtoku
- LIC Hladina – Tenzometr
- LZ Plovákový spínač
- PIC Tlakový snímač
- MX Svorkovnicová rozvodka
- RH Technologický rozvaděč
- M5 0,02 Elektropohon
- Svítidlo LED
- Svítidlo LED nástěné
- El. instalační krabice
- Spínač jednopólový
- Střídavý přepínač
- TIC Thermostat prostorový
- Ventilátor
- Pojistková skříň

Napěťová soustava: 3x230/400V~; 50Hz;

Ochrana před úrazem elektrickým proudem:
dle ČSN 33 2000−4−41 v síti TN−S samočinným odpojením od zdroj

Poznámka

1. Kabelové rozvody vedeny na kabelových roštech a v lištách "LV".

Vodohospodářsko−inženýrské služby spol. s r. o., Na Střezině 1079, 500 03 Hradec Králové
tel.: 495 076 011, fax: 495 541 342, e−mail: vis@vishk.cz

DOKUMENTACE PRO PROVEDENÍ STAVBY

HLAVNÍ ING. PROJEKTU	ZODP. PROJEKTANT	PROJEKTANT	KONTROLOVAL
ING. FOREJTEK J.	ING. MACHAČ	ING. MACHAČ	ING. PŘÍVRATSKÝ

INVESTOR: MĚSTO ČESKÝ BROD	OBJEDNATEL: MĚSTO ČESKÝ BROD	FORMÁT 2 A4
		DATUM 11/19
		STUPEŇ DPS
KRAJ: STŘEDOČESKÝ	OBEC: ČESKÝ BROD	Č. ZAK. 07417 – 360
		ARCH. Č 07417
AKCE: NOVÝ VODOJEM A REKONSTRUKCE STÁVAJÍCÍHO VODOJEMU ČESKÝ BROD PS 03 Elektrotechnologie, ASŘ, přenosy		MĚŘÍTKO 1 : 50
PŘÍLOHA: Elektroinstalace stavební – 1NP		ČÍSLO PŘÍLOHY D.2.2 – 04

TENTO VÝKRES A JEHO PŘÍLOHY JSOU NAŠÍM DUŠEVNÍM VLASTNICTVÍM, NESMÍ BÝT BEZ NAŠEHO PŘEDCHOZÍHO PÍSEMNÉHO SOUHLASU KOPÍROVÁNY, ROZMNOŽOVÁNY ANI ZPŘÍSTUPNĚNY JINÝM OSOBÁM NEBO FIRMÁM