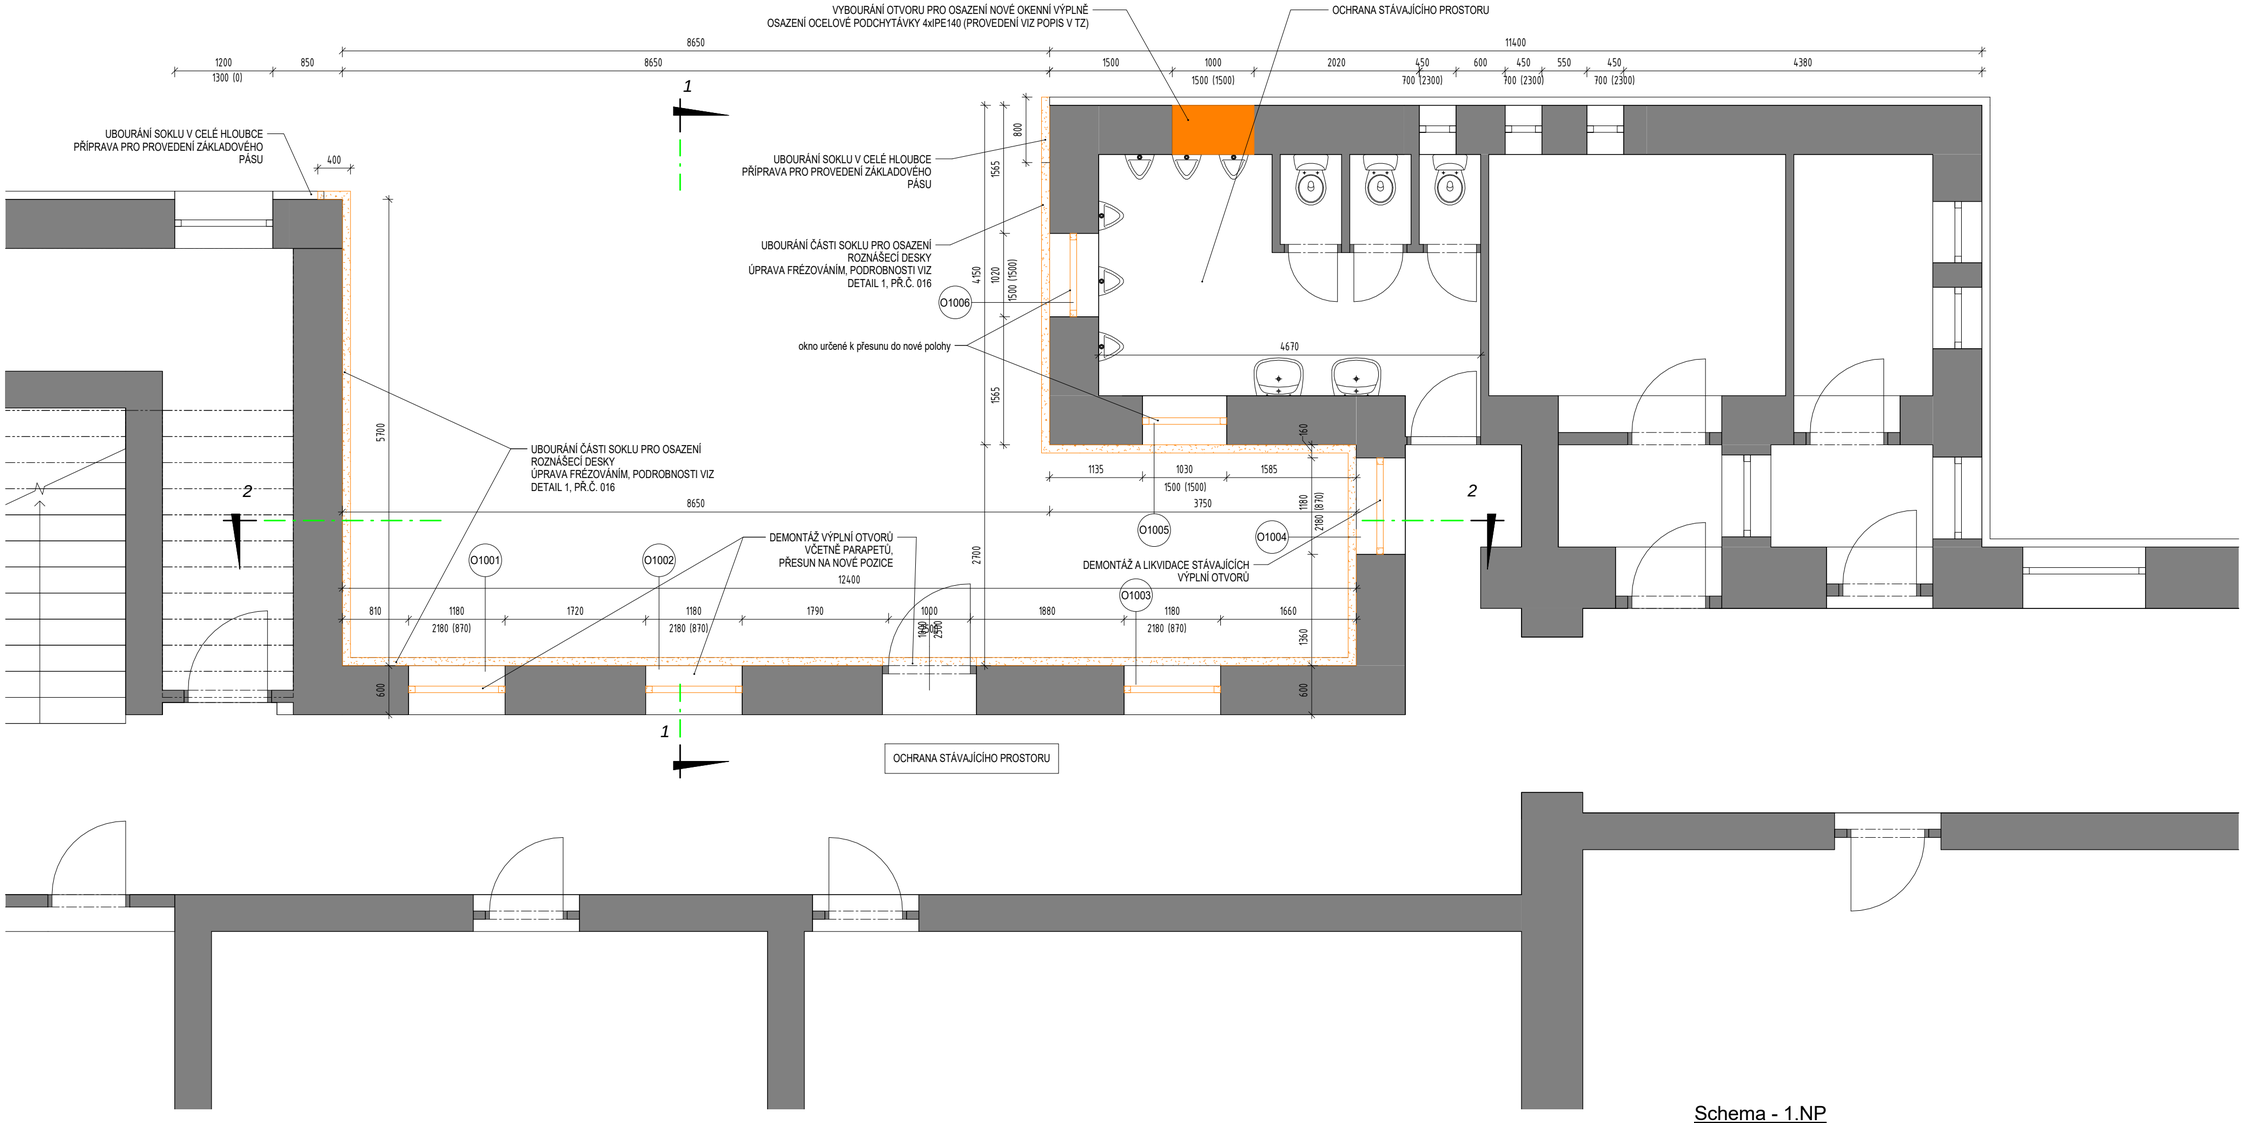

LEGENDA:
materiály:

- bourané stávající konstrukce cihelné zdivo
- stávající konstrukce cihelné zdivo

Schema - 1.NP

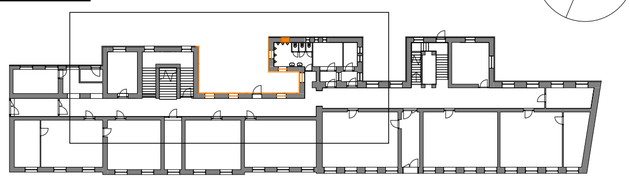

0,00 = stávající úroveň podlahy 1.NP

SMART SYSTEM

Místo stavby: Základní škola Český Brod, Tyršova 68, 282 01 Český Brod	Objednatel: Město Český Brod, nám. Husovo č.p. 70, 282 01 Český Brod	Číslo zakázky: 0021/1601	Navrhl, vypracoval: Ing. Roman Voráč	
		Počet formátů: 2 x A4	Měřítko: Jak je ukázáno	Datum: duben 2016
Název a účel díla: **Přístavba Základní školy Český Brod** dokumentace pro provedení stavby		Název dílčí části dokumentace: D.1.1 - Architektonicko-stavební řešení		Dílčí část: D
		Název přílohy: **Půdorys 1.NP - stávající stav**		Č. přílohy: **002**