



LEGENDA:  
nové konstrukce

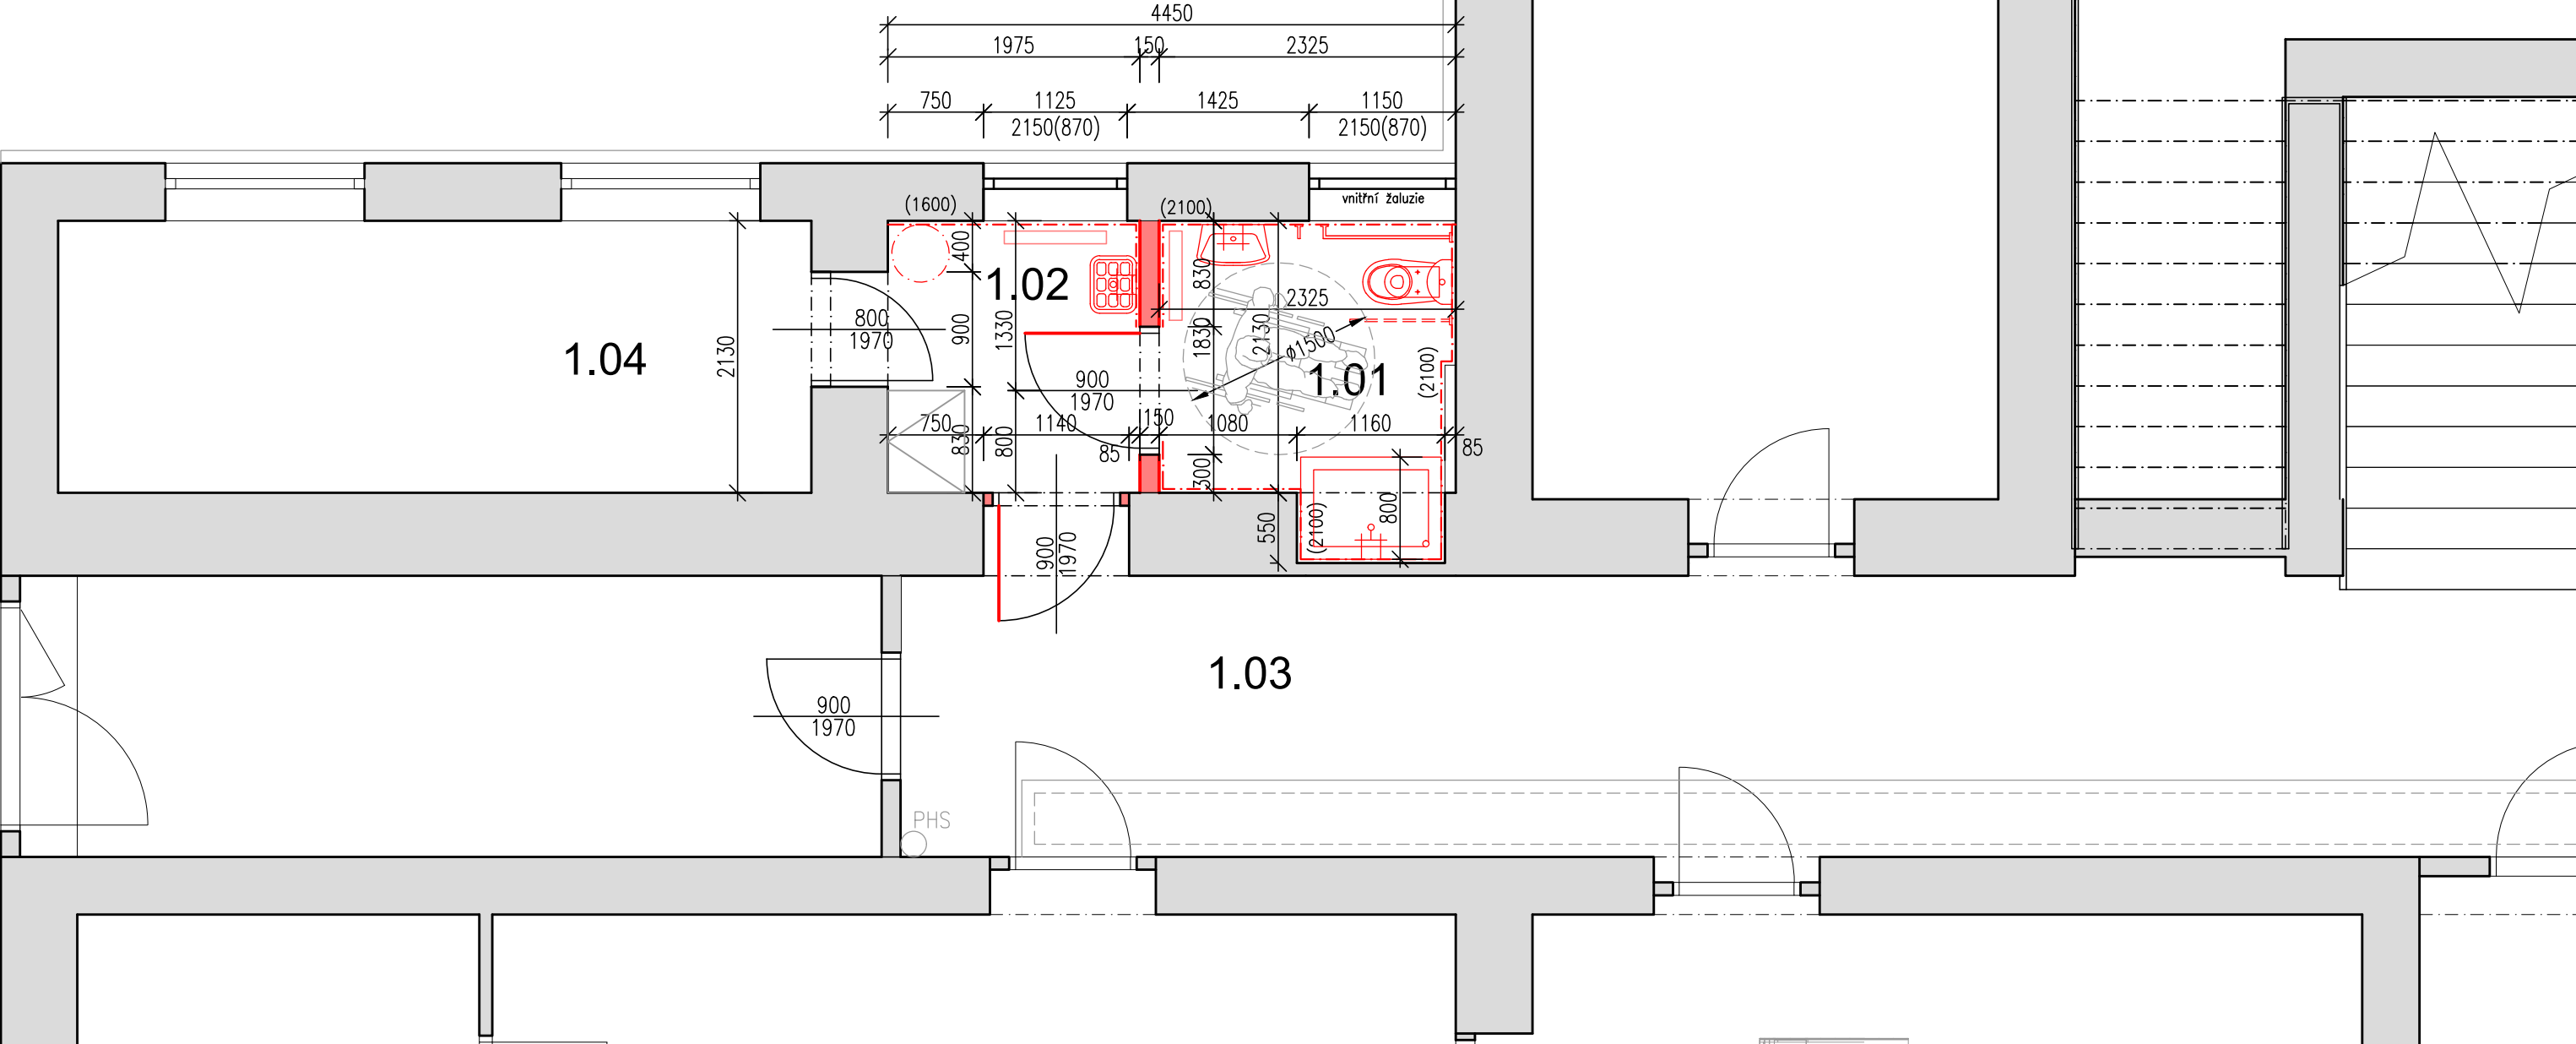

TABULKA MÍSTNOSTÍ - 1.NP						
č.m	popis	plocha (m²)	povrchy			poznámka
			podlaha	stěny	strop	
1.01	BEZBARIÉROVÁ ZÁCHODOVÁ KABINA	5,51	dlažba	obklad v. 2,1m	SDK, akrylátový nátěr	
1.02	CHODBA	4,20	dlažba	obklad v. 1,6m / štuk, akrylátový nátěr	SDK, akrylátový nátěr	keramický sokl
1.03	HLAVNÍ CHODBA	-	dlažba	štuk, akrylátový nátěr	SDK, akrylátový nátěr	keramický sokl
1.04	KOTELNA	-	-	-	-	

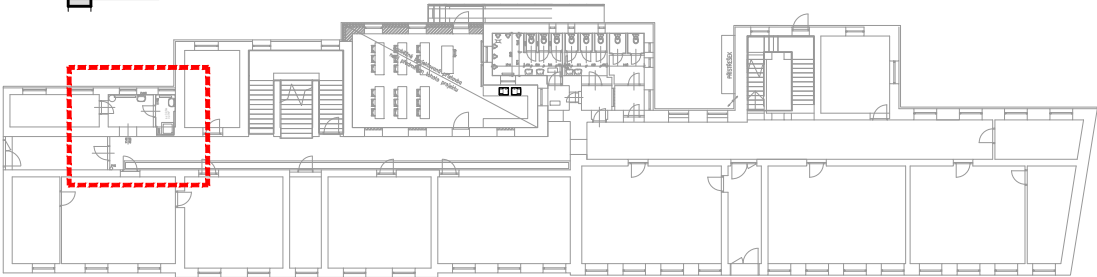

SMART SYSTEM					
Místo stavby: Základní škola Český Brod Tyršova 68 282 01 Český Brod		Objednatel: Město Český Brod nám. Husovo č.p. 70 282 01 Český Brod		Číslo zakázky: 0056_1612	
Název a účel díla:  Bezbariérové řešení ZŠ Tyršova dokumentace pro provedení stavby		Navrhl, vypracoval: Ing. Jan Lipovčan		Počet formátů: 2 x A4	Datum: leden 2017
		Měřítko: 1:50		Název dílčí části dokumentace: D.1.1 - Architektonicko-stavební řešení	
		Název přílohy: BEZBARIÉROVÁ ZÁCHODOVÁ KABINA		Dílčí část D.1.1 Č. přílohy 004	