


VZOROVÝ VÝKRES VÝZTUŽE M 1:25

BETON C 30/37 XC2, XD3, XF2
OCEL B500 B
KRYTÍ 35 mm

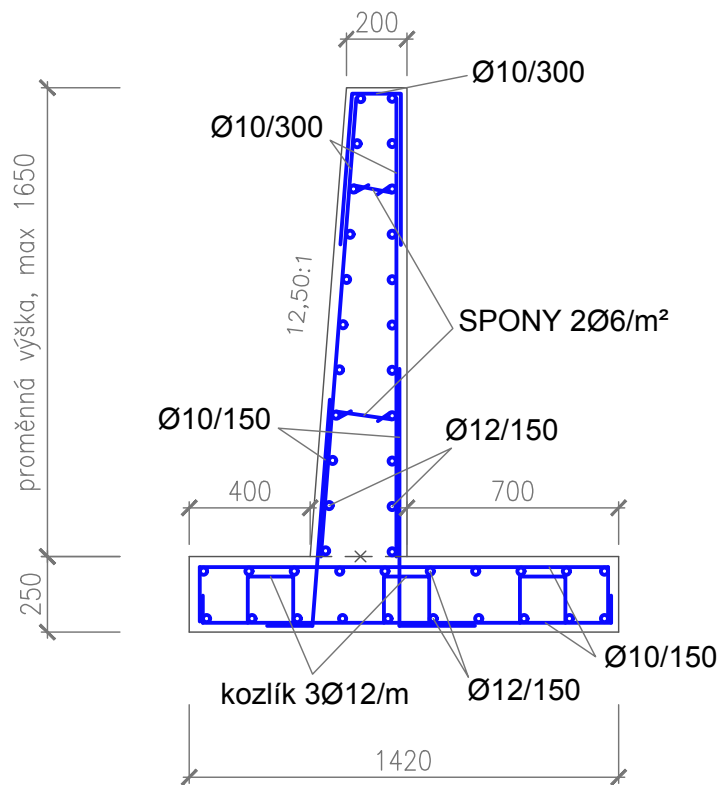

STAVEBNÍ VÝKRES M 1:25


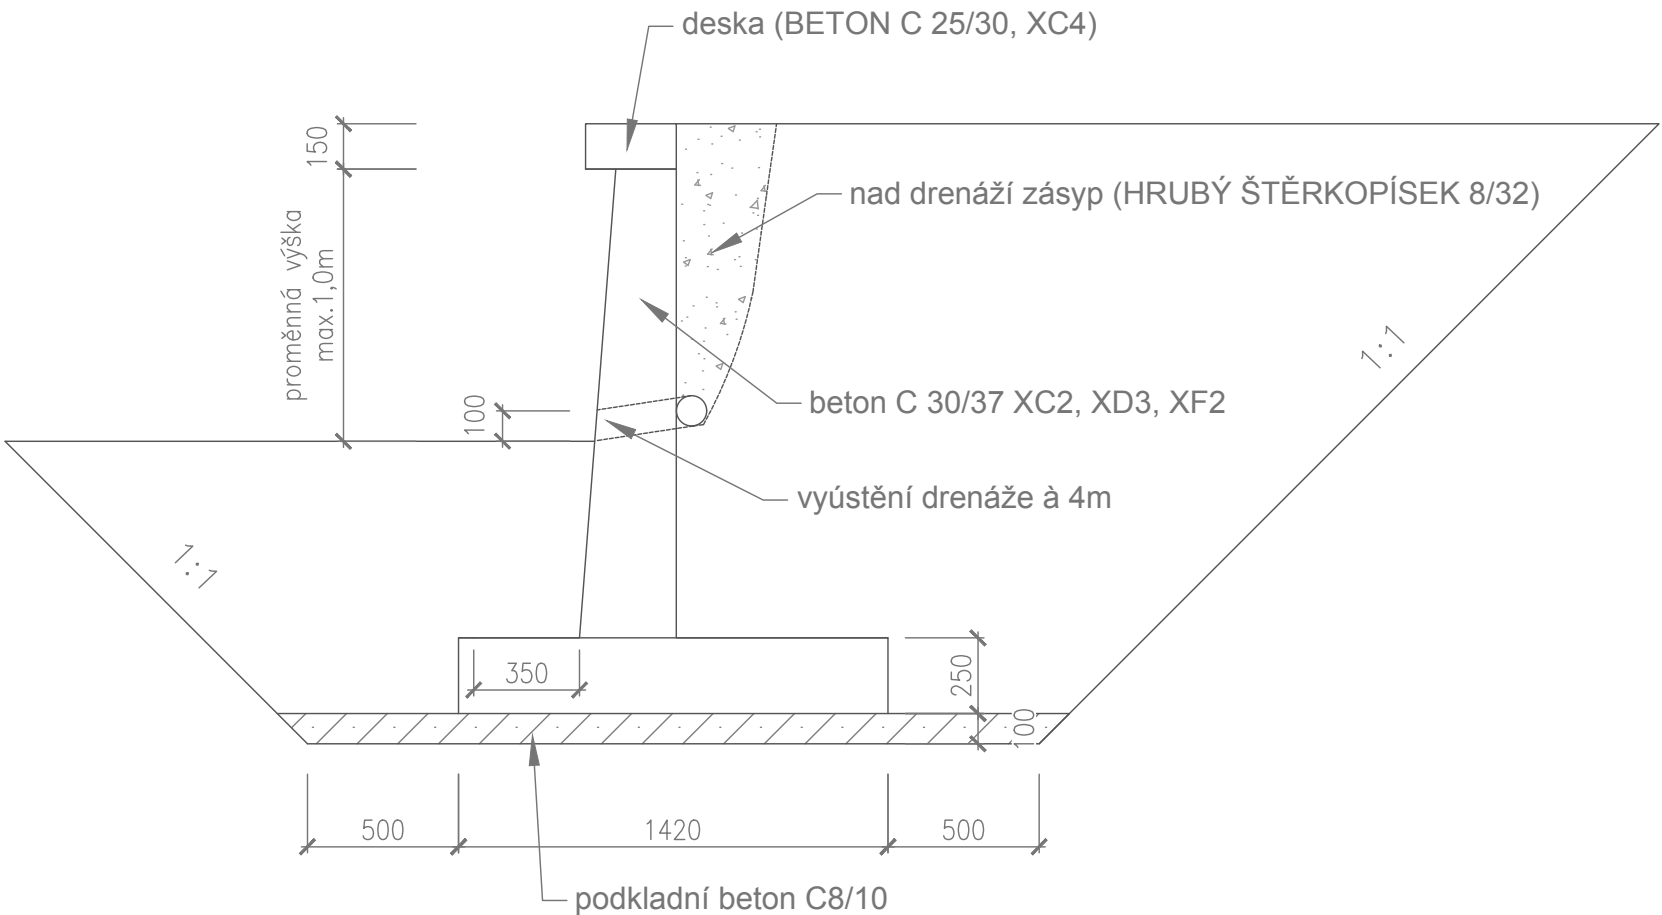



SCHÉMA ZÁBRADLÍ M 1:25

OCELOVÉ ZABRÁDLÍ S
VODOROVNOU VÝPLNÍ
VÝŠKY 1.1 m

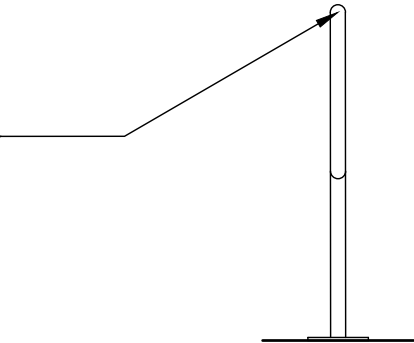

Sweco Hydroprojekt a.s. divize České Budějovice Zátkovo nábreží 7, 370 21 Č. Budějovice; c.budejovice@sweco.cz; www.sweco.cz				SWECO 	
VYPRACOVAL	ING. M. POVÝŠILOVÁ	HIP	ING. V. HOUŠKA	T. KONTROLA	M. VESELÝ
PROJEKTANT	ING. M. POVÝŠILOVÁ	ŘEDITEL DIVIZE	ING. P. NIEDLOVÁ	DATUM	12/2018
OBJEDNATEL	MĚSTO ČESKÝ BROD			OKRES	KOLÍN
AKCE: ČESKÝ BROD – ŽIŽKOVA ULICE PROJEKTOVÁ DOKUMENTACE KOMUNIKACE				ČÍSLO ZAKÁZKY	41-5026-01-11
				STUPEŇ	PDPS
				FORMÁT	A4
				MĚŘÍTKO	1:25
				ARCHIVNÍ ČÍSLO	-
ČÁST STAVBY	Komunikace			SO/PS	SO 101.2
PŘÍLOHA: OPĚRNÁ ZEĎ - VZOROVÝ ŘEZ A SCHÉMA VÝZTUŽE				ČÍSLO PŘÍLOHY	B.13
					0
					0

Tato dokumentace včetně všech příloh (s výjimkou dat poskytnutých objednatelem) je duševním vlastnictvím akciové společnosti Sweco Hydroprojekt a.s. Objednatel této dokumentace je oprávněn ji využít k účelům vyplývajícím z uzavřené smlouvy bez jakéhokoliv omezení. Jiné osoby (jak fyzické, tak právnické) nejsou bez předchozího výslovného souhlasu objednatele oprávněny tuto dokumentaci ani její části jakkoli využívat, kopírovat (ani jiným způsobem rozmnožovat) nebo zpřístupnit dalším osobám.