

ČESKÝ BROD


ULICE ŽIŽKOVA (KOMENSKÉHO)

VZOROVÉ PŘÍČNÉ ŘEZY M 1:50

ULICE ŽIŽKOVA-KOMENSKÉHO (SILNICE II.TŘÍDY)

VZOROVÝ PŘÍČNÝ ŘEZ 1

NAVRHOVÁ ÚROVEŇ PORUŠENÍ VOZOVKY	D1
TYP PODLOŽÍ	PIII
TŘÍDA DOPRAVNÍHO ZATÍŽENÍ	III
TYP VOZOVKY	NETUHÁ

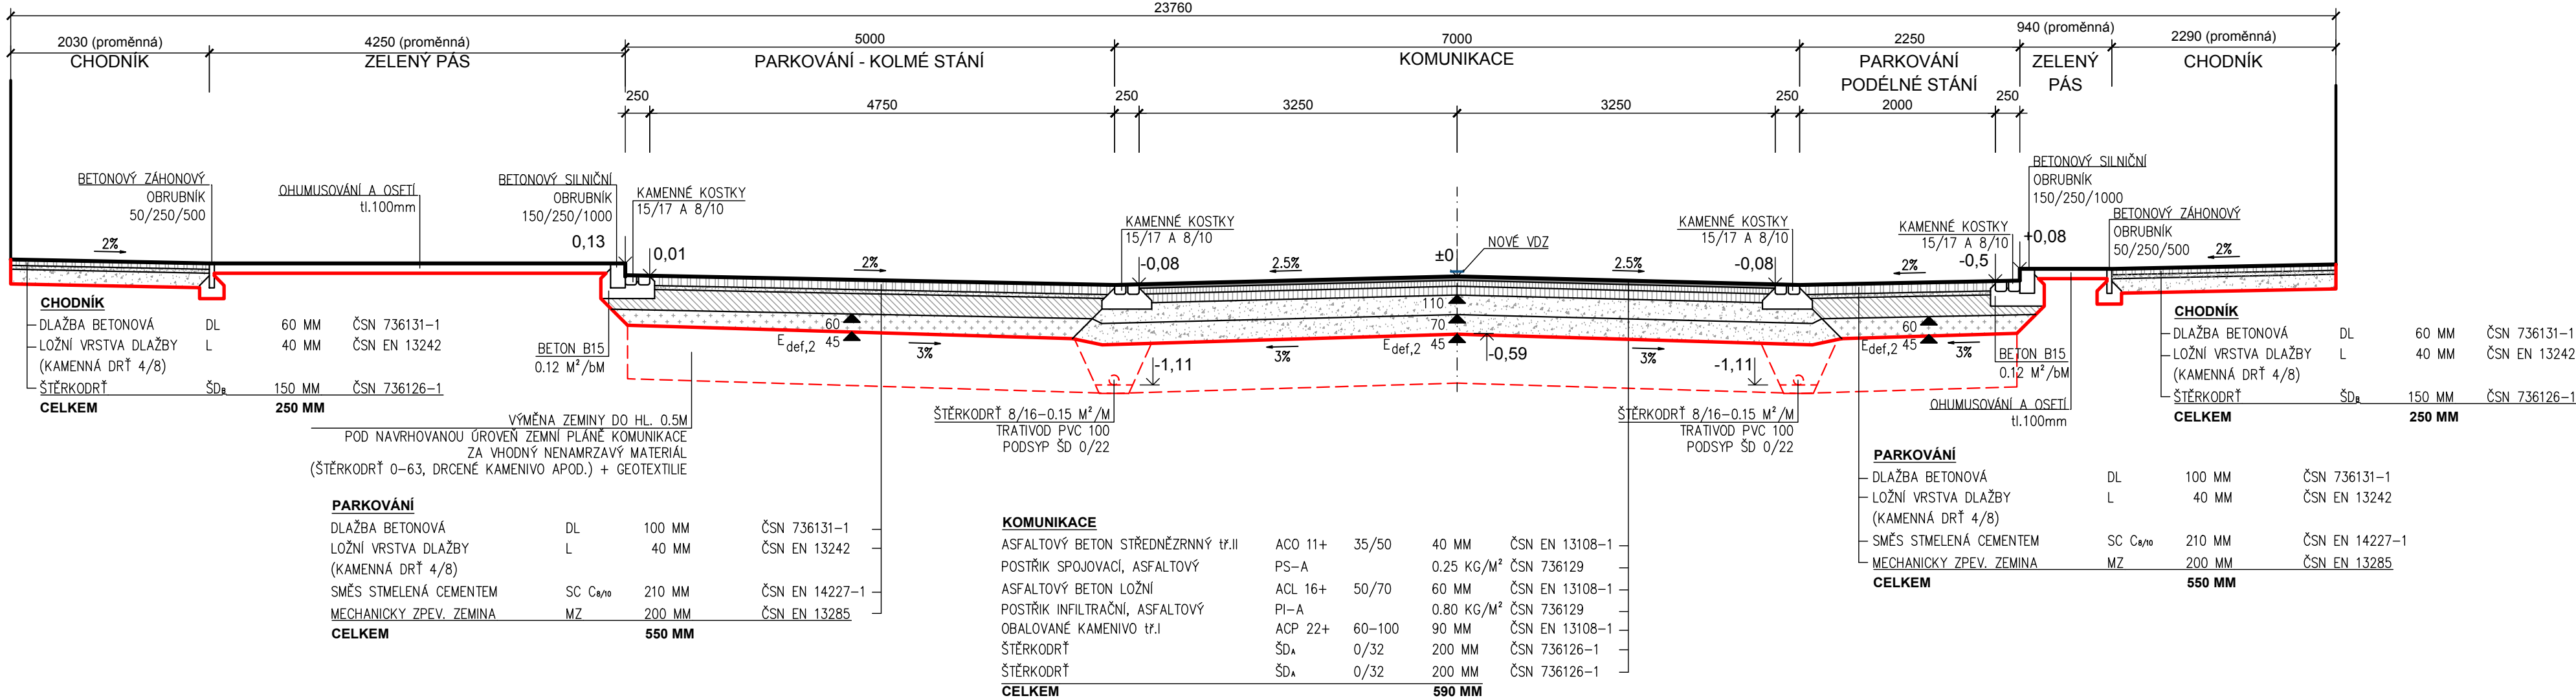

KOMUNIKACE - ULICE B. SMETANY A NAVAZUJÍCÍ ÚSEKY MOK				
ASFAITOVÝ BETON STŘEDNĚZRNNÝ tř.II	ACO 11+	35/50	40 MM	ČSN EN 13108-1
POSTŘÍK SPOJOVACÍ, ASFAITOVÝ	PS-A		0.25 KG/M²	ČSN 736129
ASFAITOVÝ BETON LOŽNÍ	ACL 16+	50/70	60 MM	ČSN EN 13108-1
POSTŘÍK INFILTRAČNÍ, ASFAITOVÝ	PI-A		0.80 KG/M²	ČSN 736129
OBALOVANÉ KAMENIVO tř.I	ACP 16+	60-100	50 MM	ČSN EN 13108-1
ŠTĚRKODRŤ	SD _A	0/32	150 MM	ČSN 736126-1
ŠTĚRKODRŤ	SD _A	0/32	200 MM	ČSN 736126-1
CELKEM			500 MM	

SLOŽENÍ POJÍŽDĚNÉHO CHODNÍKU		
DLAŽBA BETONOVÁ	80 MM	ČSN 736131-1
LOŽNÍ VRSTVA DLAŽBY (KAMENNÁ DRŤ 4/8)	40 MM	ČSN EN 13242
SMĚS STMELENÁ CEMENTEM C _{40/50}	100 MM	ČSN EN 14227-1
ŠTĚRKODRŤ	150 MM	ČSN 736126-1
CELKEM	370 MM	

SLOŽENÍ PARKOVIŠTĚ - VEGETAČNÍ DLAŽBA		
PLASTOVÉ ZATRAVŇOVACÍ TVÁRNICE	DL	50 MM
LOŽNÍ VRSTVA DLAŽBY (KAMENNÁ DRŤ 4-8)	L	20 MM
ŠTĚRKODRŤ	SD _A	0-32
ŠTĚRKODRŤ	SD _A	32-63
CELKEM		420 MM


POZNÁMKA :

- BETONOVÁ DLAŽBA CHODNÍKU: 100 x 100 mm, TL.60 MM, BARVA ČERVENÁ
- BETONOVÁ DLAŽBA VE VJEZDECH : 100 x 100 mm, TL.80 MM, BARVA ŠEDÁ
- BETONOVÁ DLAŽBA NA PARKOVACÍCH STÁNÍCH : 100 x 100 mm, TL.100 MM, BARVA ŠEDÁ
- NA VÝMĚNU PODLOŽÍ KOMUNIKACE LZE MÍSTO ŠTĚRKODRTI 0/63 MM POUŽÍT ZEMINU VHDNOU DO AKTIVNÍ ZÓNY. VÝBĚR ZEMINY MUSÍ SPLŇOVAT POŽADAVKY ČSN 73 6133 ČL. 9.1.2.

ULICE ŽIŽKOVA (SILNICE III.TŘÍDY)

VZOROVÝ PŘÍČNÝ ŘEZ 2

NAVRHOVÁ ÚROVEŇ PORUŠENÍ VOZOVKY	D1
TYP PODLOŽÍ	PIII
TŘÍDA DOPRAVNÍHO ZATÍŽENÍ	III
TYP VOZOVKY	NETUHÁ

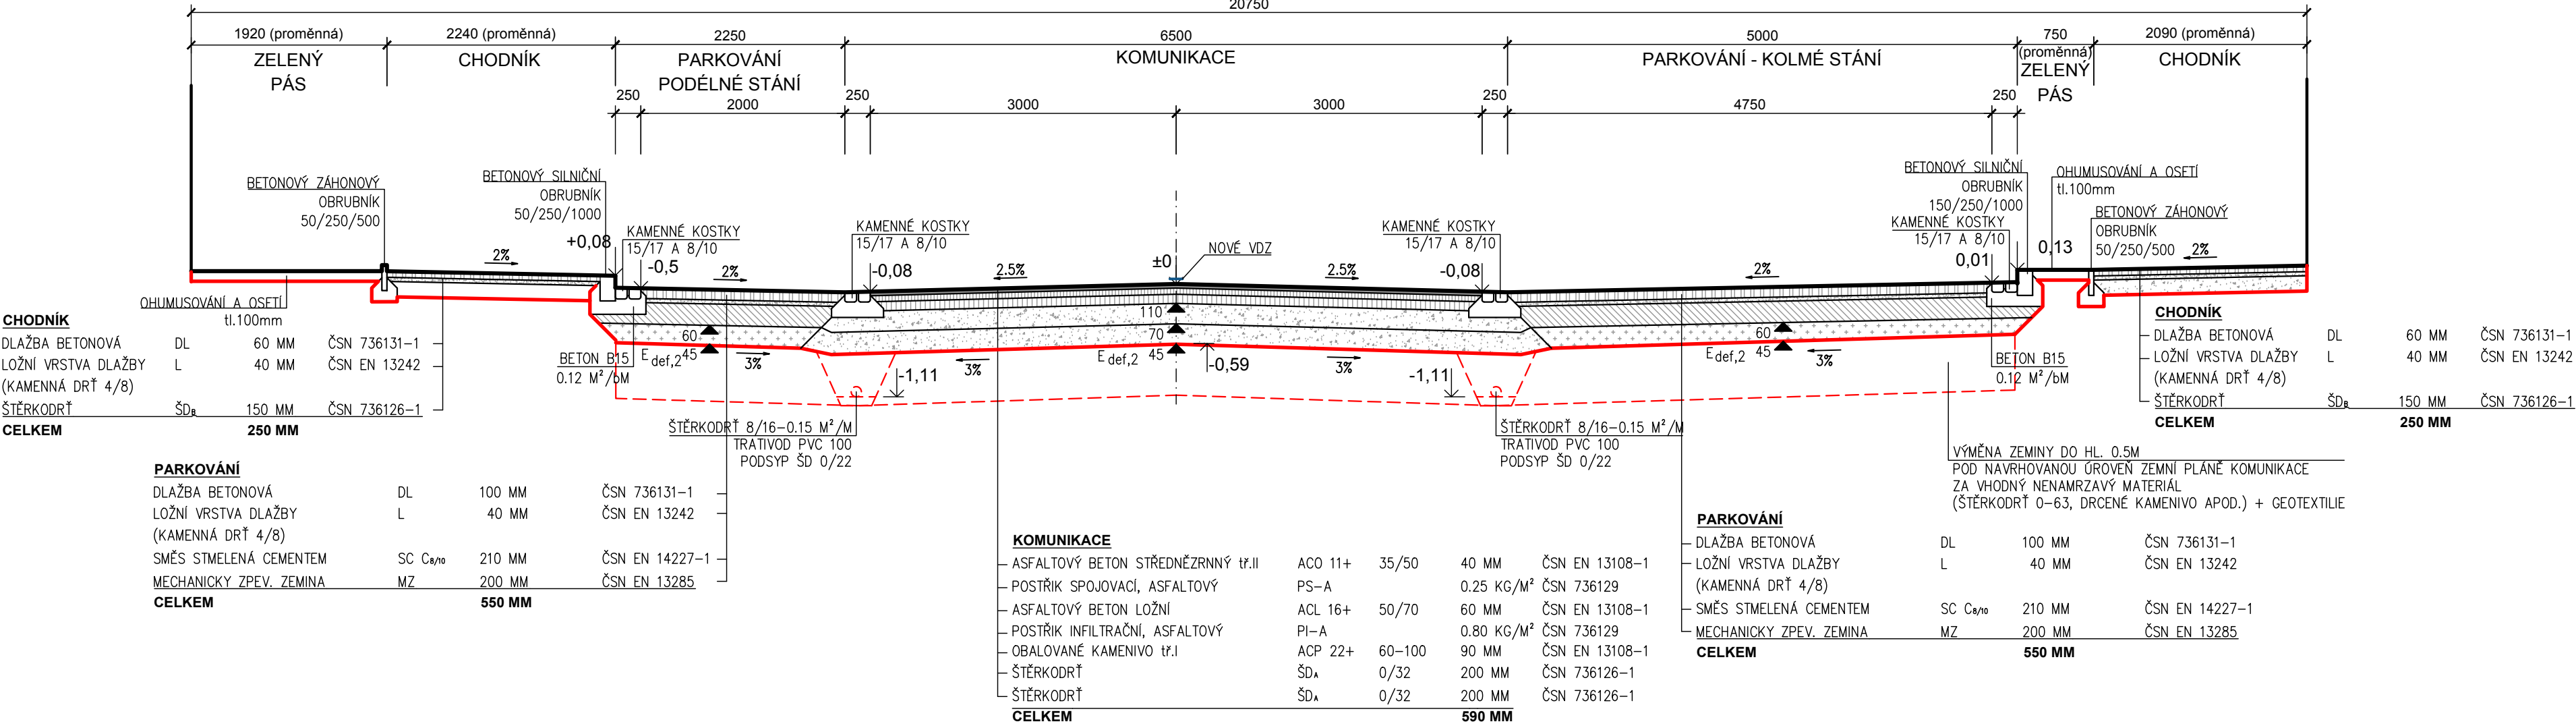

Sweco Hydroprojekt a.s. divize České Budějovice Zátkovo nábreží 7, 370 21 Č. Budějovice; c.budejovice@sweco.cz; www.sweco.cz				SWECO 	
VYPRACOVAL	ING. M. POVÝŠILOVÁ	HIP	ING. V. HOUŠKA	T. KONTROLA	M. VESELÝ
PROJEKTANT	ING. M. POVÝŠILOVÁ	ŘEDITEL DIVIZE	ING. P. NIEDLOVÁ	DATUM	12/2018
OBJEDNATEL	MĚSTO ČESKÝ BROD			OKRES	KOLÍN
ČESKÝ BROD – ŽIŽKOVA ULICE PROJEKTOVÁ DOKUMENTACE VODOVOD A KANALIZACE				ČÍSLO ZAKÁZKY	41-5026-01-11
				STUPEŇ	PDPS
				FORMÁT	A4
				MĚŘITKO	1:50
				ARCHIVNÍ ČÍSLO	-
ČÁST STAVBY	Komunikace, chodníky a parkování			SO/PS	SO 101
PŘÍLOHA: VZOROVÉ PŘÍČNÉ ŘEZY				ČÍSLO PŘÍLOHY	B.3
					0
					0

Tato dokumentace včetně všech příloh (s výjimkou dat poskytnutých objednatel) je duševním vlastnictvím akciové společnosti Sweco Hydroprojekt a.s. Objednatel této dokumentace je oprávněn ji využít k účelům vyplývajícím z uzavřené smlouvy bez jakéhokoliv omezení. Jiné osoby (jak fyzické, tak právnické) nejsou bez předchozího výslovného souhlasu objednatele oprávněny tuto dokumentaci ani její části jakkoli využívat, kopírovat (ani jiným způsobem rozmnožovat) nebo zpřístupnit dalším osobám.