


OBOUSMĚRNÉ MĚŘENÍ  
(PRAHA - KOLÍN a KOLÍN - PRAHA)


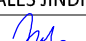
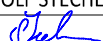
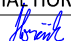


OBJEDNATEL

Město Český Brod  
náměstí Husovo 70  
IČ: 00235334  
DIČ: CZ00235334

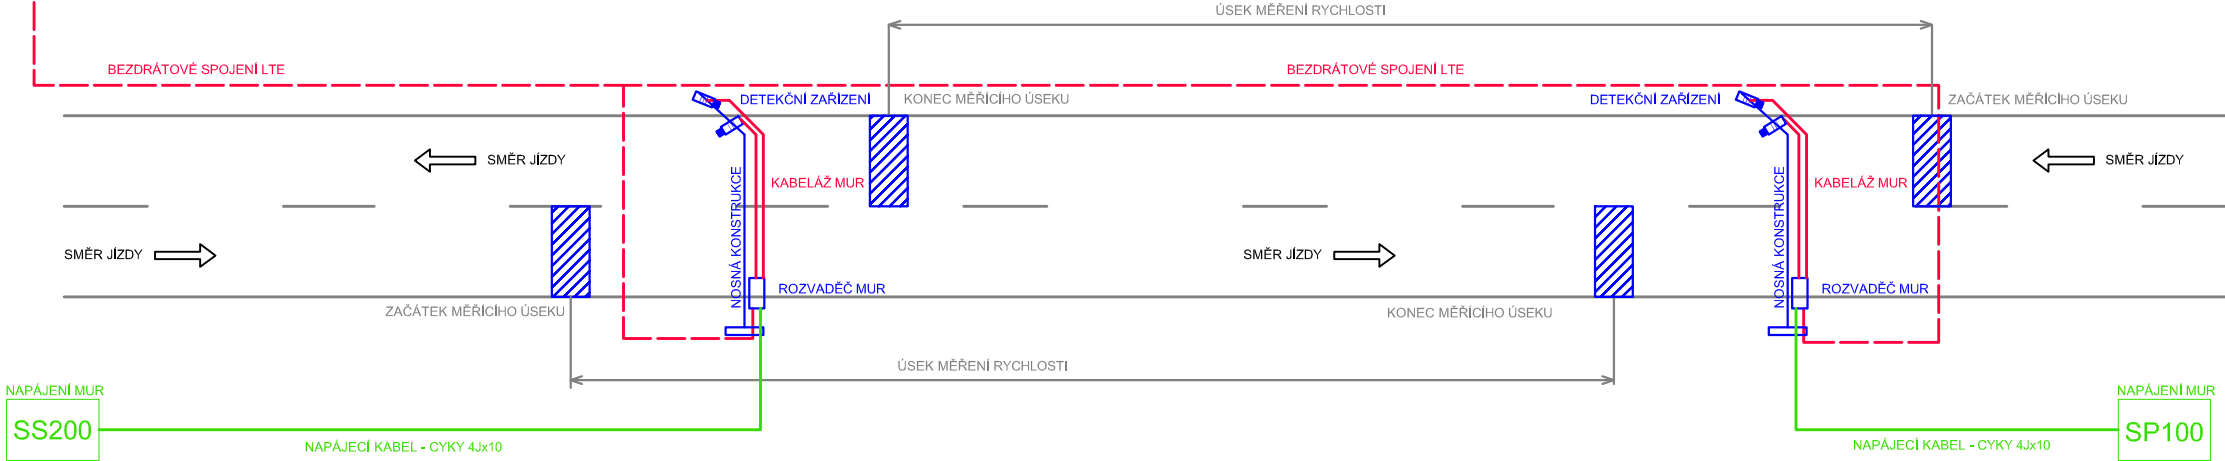

LEGENDA	
	NOVÉ BEZDRÁTOVÉ SPOJENÍ LTE
	NOVÁ NAPÁJECÍ TRASA NN
	STÁVAJÍCÍ TECHNOLOGICKÉ SPOJENÍ
	STÁVAJÍCÍ ROZPOJOVACÍ SKŘÍŇ (NAPÁJENÍ)
	STÁVAJÍCÍ PŘÍPOJKOVÁ SKŘÍŇ (NAPÁJENÍ)
	KAMEROVÁ JEDNOTKA (DETEKČNÍ ZAŘÍZENÍ)
	ROZVADĚČ MUR

ELTODO, a.s.				JTSK		Bpv	
SÍDLLO: NOVODVORSKÁ 1010/14, 142 00 PRAHA 4 IČ: 45274517                      DIČ: CZ45274517				ČÍSLO SOUPRAVY			
ODPOVĚDNÝ PROJEKTANT		VYPRACOVAL		VYPRACOVAL		KONTROLOVAL	
ING. MARTIN ČÍŽEK		ING. ALEŠ JINDŘICH		ING. RUDOLF ŠTECHER		BC. MICHAL HOŘČÍČKA	
PODPIS 		PODPIS 		PODPIS 		PODPIS 	
STAVBA				ČÍSLO ZAKÁZKY                      1219710194			
Úsekové měření na silnici I/12, k.ú. Český Brod				DOKUMENTACE                      DPS			
				MĚŘÍTKO                                      -			
				DATUM    05/2020			
				POČET FORMÁTŮ                      2X A4			
ČÁST				OZNAČENÍ ČÁSTI			
Výkresová dokumentace				D			
NÁZEV PŘÍLOHY				ČÍSLO PŘÍLOHY			
Blokové schéma				D.6			
DOKUMENTACI LZE UŽÍVAT POUZE VE SMYSLU PŘÍSLUŠNÉ SMLOUVY O DÍLO. VÝKRES, ČI JEHO ČÁST, MŮŽE BÝT KOPÍROVÁN NEBO JINÝM ZPŮSOBEM ROZŠÍŘOVÁN POUZE PO PŘEDCHOZÍM SOUHLASU ELTODO, a.s.							