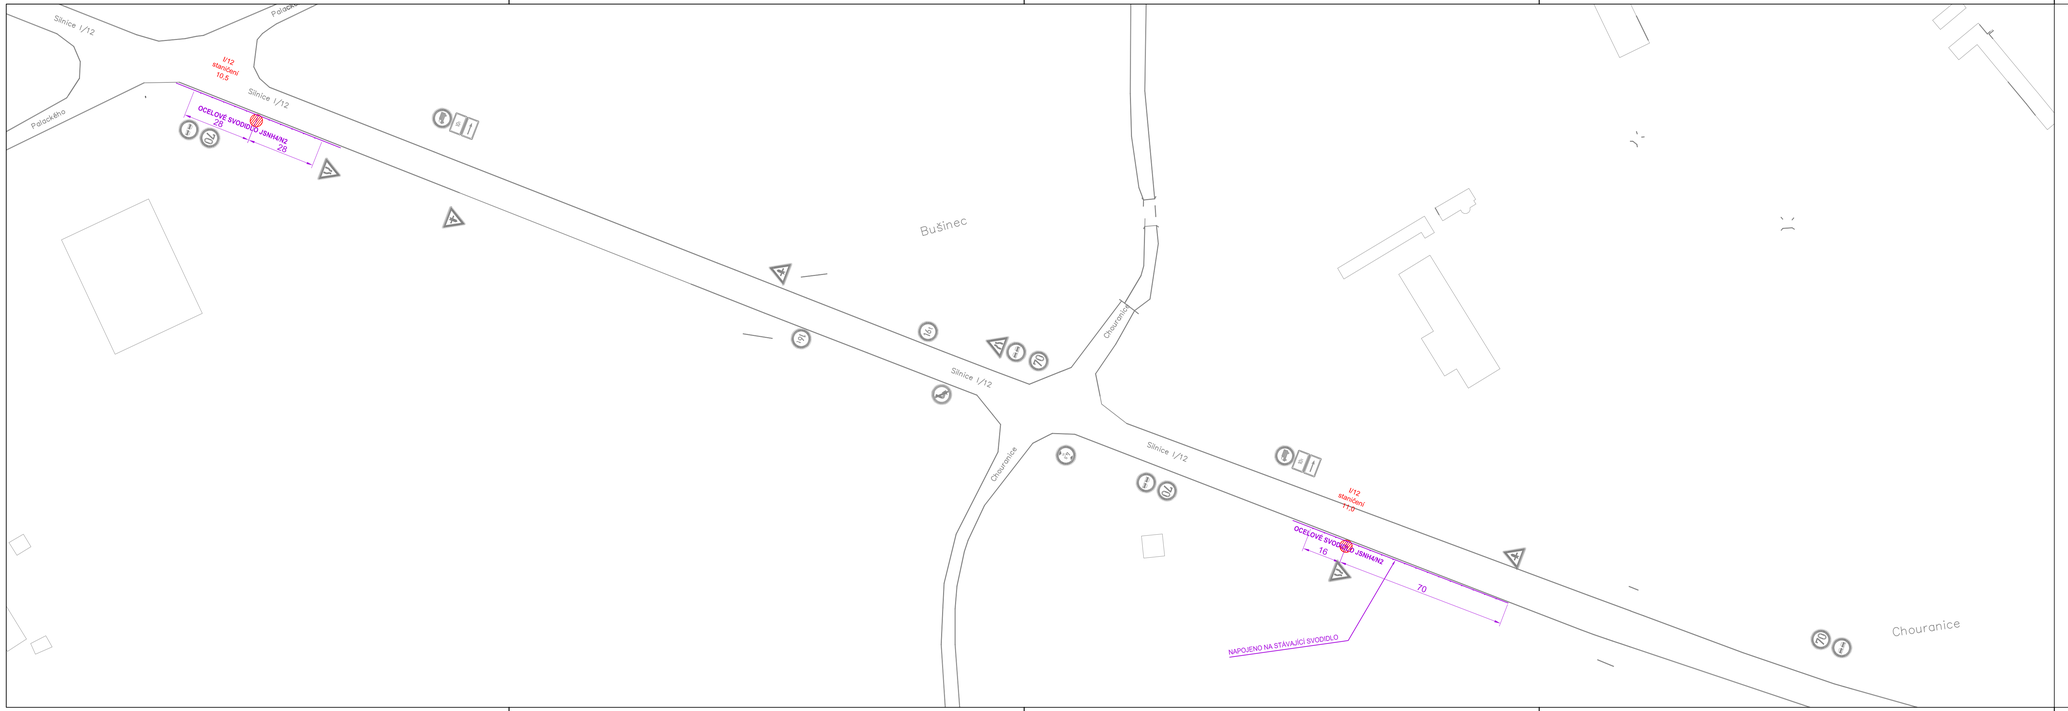

LEGENDA	
	KATASTRÁLNÍ MAPA
	KATASTRÁLNÍ ROZHRANÍ
1001	KATASTRÁLNÍ ČÍSLO
10	ČÍSLO POPISNÉ
	UMÍSTĚNÍ MUR
	STÁVAJÍCÍ DOPRAVNÍ ZNAČENÍ
	NOVÁ SVODIDLA

k.ú. Český Brod
622737

OBJEDNATEL
Město Český Brod
náměstí Husovo 70
IČ: 00235334
DIČ: CZ00235334

ELTODO, a.s.
SÍDLO: NOVODVORSKÁ 1010/14, 142 00 PRAHA 4
IČ: 45274517 DIČ: CZ45274517

ODPOVĚDNÝ PROJEKTANT	VYPRACOVAL	VYPRACOVAL	KONTROLOVAL
ING. MARTIN ČÍŽEK	ING. ALEŠ JINDŘICH	ING. RUDOLF ŠTECHER	BC. MICHAL HOŘČIČKA
PODPIS	PODPIS	PODPIS	PODPIS

STAVBA
Úsekové měření na silnici I/12, k.ú. Český Brod

ČÁST
Výkresová dokumentace

NÁZEV PŘÍLOHY
Dopravní značení

JTSK	Bpv
ČÍSLO SOUPRAVY	
ČÍSLO ZAKÁZKY	1219710194
DOKUMENTACE	DPS
MĚŘÍTKO	1:100
DATUM	05/2020
POČET FORMÁTŮ	5X A4
OZNAČENÍ ČÁSTI	C
ČÍSLO PŘÍLOHY	C.4

DOKUMENTACI LZE UŽÍVAT POUZE VE ZNĚNÍ SMLOUVY O DÍLO. VÝNĚS, ČI JEHO ČÁST, MŮŽE BÝT KOPÍROVÁN NEBO JINÝM ZPŮSOBEM ROZŠIŘOVÁN POUZE PO PŘEDCHOZÍM SOUHLASU ELTODO, a.s.