



VZOROVÝ PŘÍČNÝ ŘEZ
km 0,000–1,620
MĚŘ. 1:25

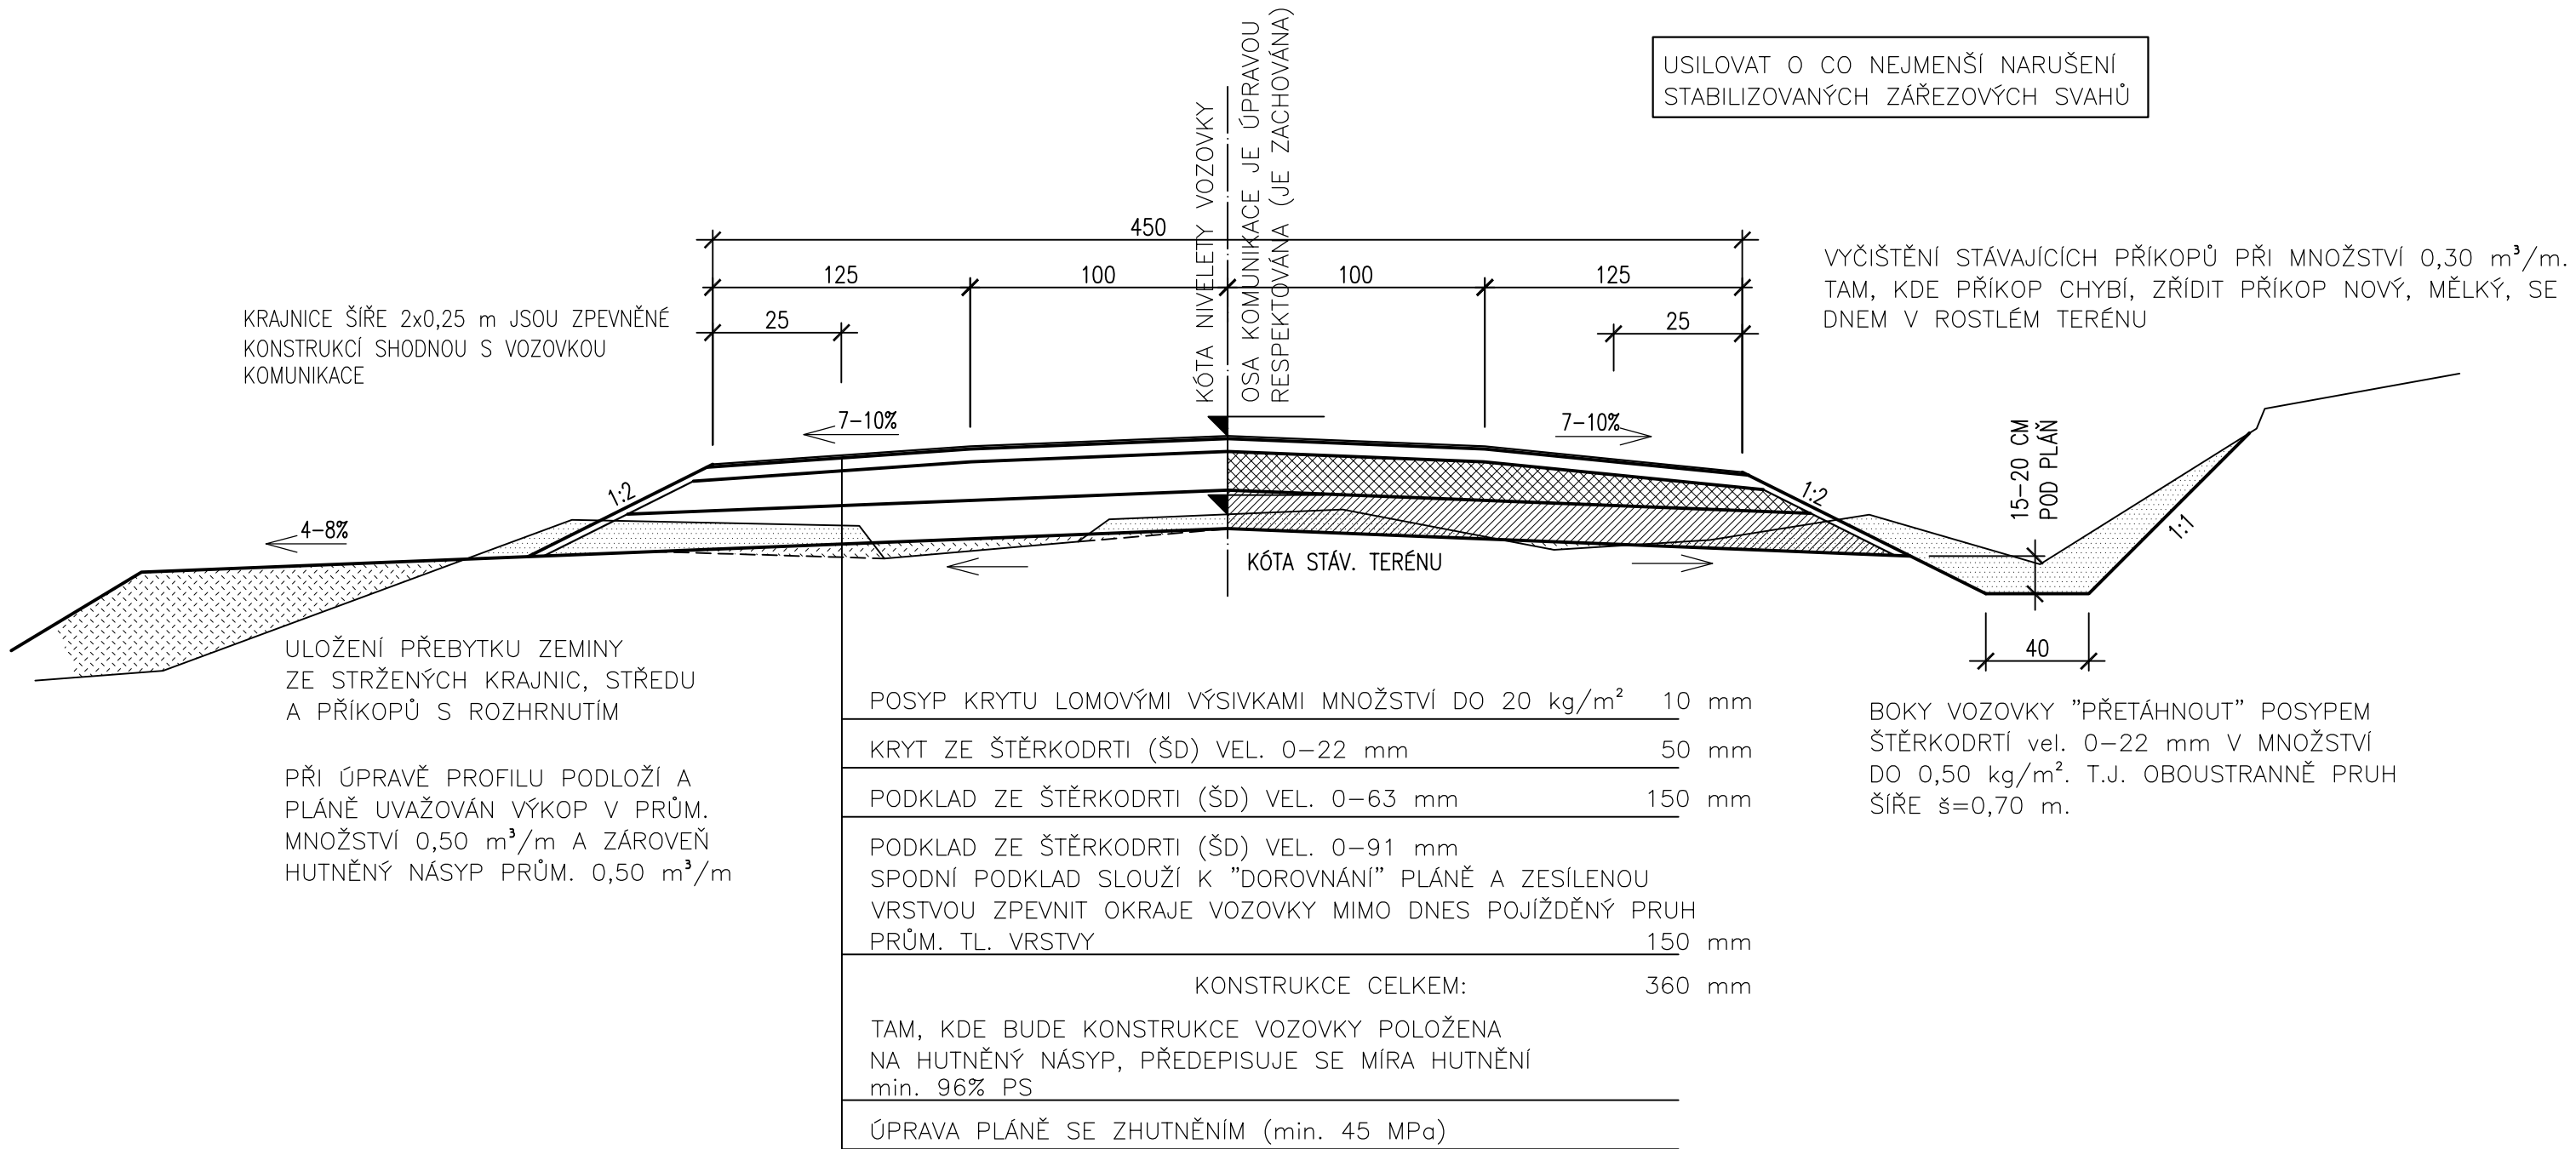

ZPEVNĚNÍ SKLÁDEK A SJEZDŮ

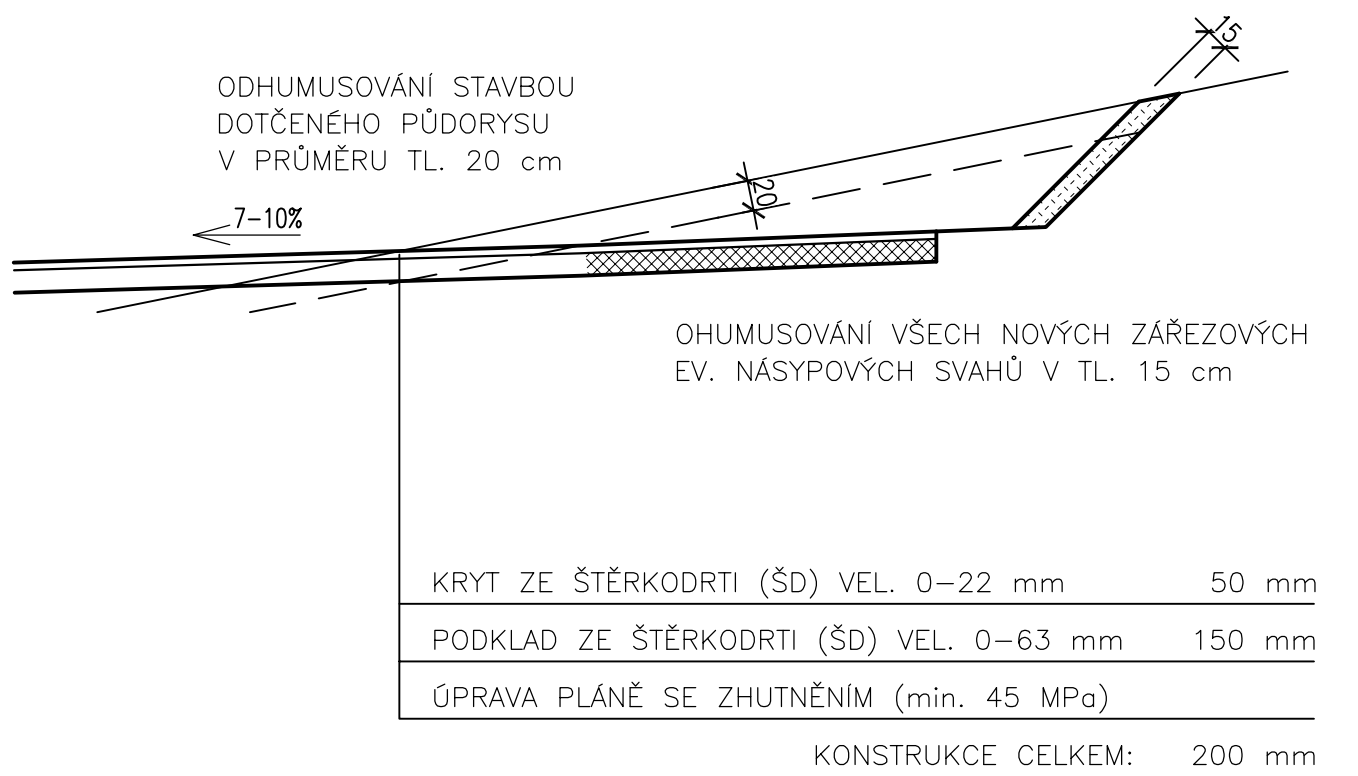

Výpracoval a kreslil:		Vedoucí projektu :		Autorizace :		<div>Paré:</div> <div>1</div>	
Ing. Ladislav Němeček		Ing. Ladislav Němeček					
Investor :							
Město Český Brod náměstí Husovo 70 282 01 Český Brod							
Stavba :							
Rekonstrukce LC — lesní cesta Lásky				Formát :		Datum :	
				3xA4		10/2020	
Část :				Stupeň:		Číslo zakázky:	
C. Stavební část				DPS			
Obsah :				Měřítko :		Číslo výkresu :	
Vzorové příčné řezy				1:50		C.3	