


Vzorový příčný řez uložením vodovodního řádu

Měř. 1:20

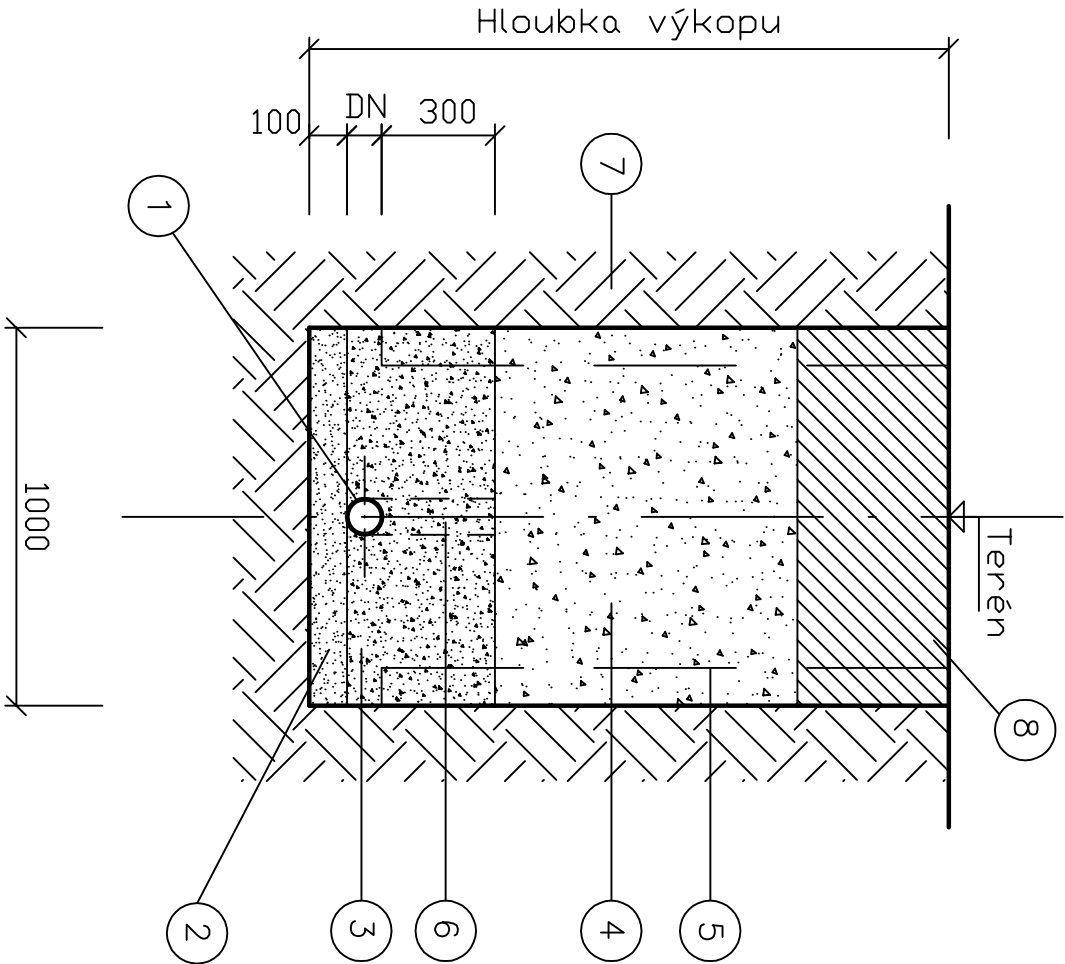

LEGENDA:

- 1 Vodovodní potrubí DN 100L a DN 150L s přípojeným signalizačním vodičem CYKY 1x4mm2
- 2 Štěrkopískové lože hutněné – 85% SPZ zrna max. 22mm
- 3 Obsyp štěrkopískem hutněný – 93% SPZ zrna max. 22mm
- 4 Zásyp směsí 50% zeminy a 50% štěrkopísku hutněný po vrstvách – 95% SPZ
- 5 Příložné pažení umístit max. 500mm ode dna výkopu
- 6 Oblast obsypu hutněná bez použití strojních prostředků
- 7 Rostlý terén
- 8 Konstrukce komunikace

Výpracoví a kreslí:		Vedoucí projektu :		Autorizace :	
Ing. Ladislav Němeček		Ing. Ladislav Němeček			
Investor:		Město Český Brod náměstí Husovo 70 282 01 Český Brod			
Standard:		Obnova a propojení vodovodních řadů v ulici Palackého v Českém Brodě			
Číslo :		D.1 – Vodovodní řad		Formát : A3	
Obsah :		Vzorový příčný řez uložení		Stupeň: DÚR/DSP/DPS	
				Datum : 11/2020	
				Číslo zakázky:	
				Měřítko : 1:20	
				Číslo výkresu : D.4	