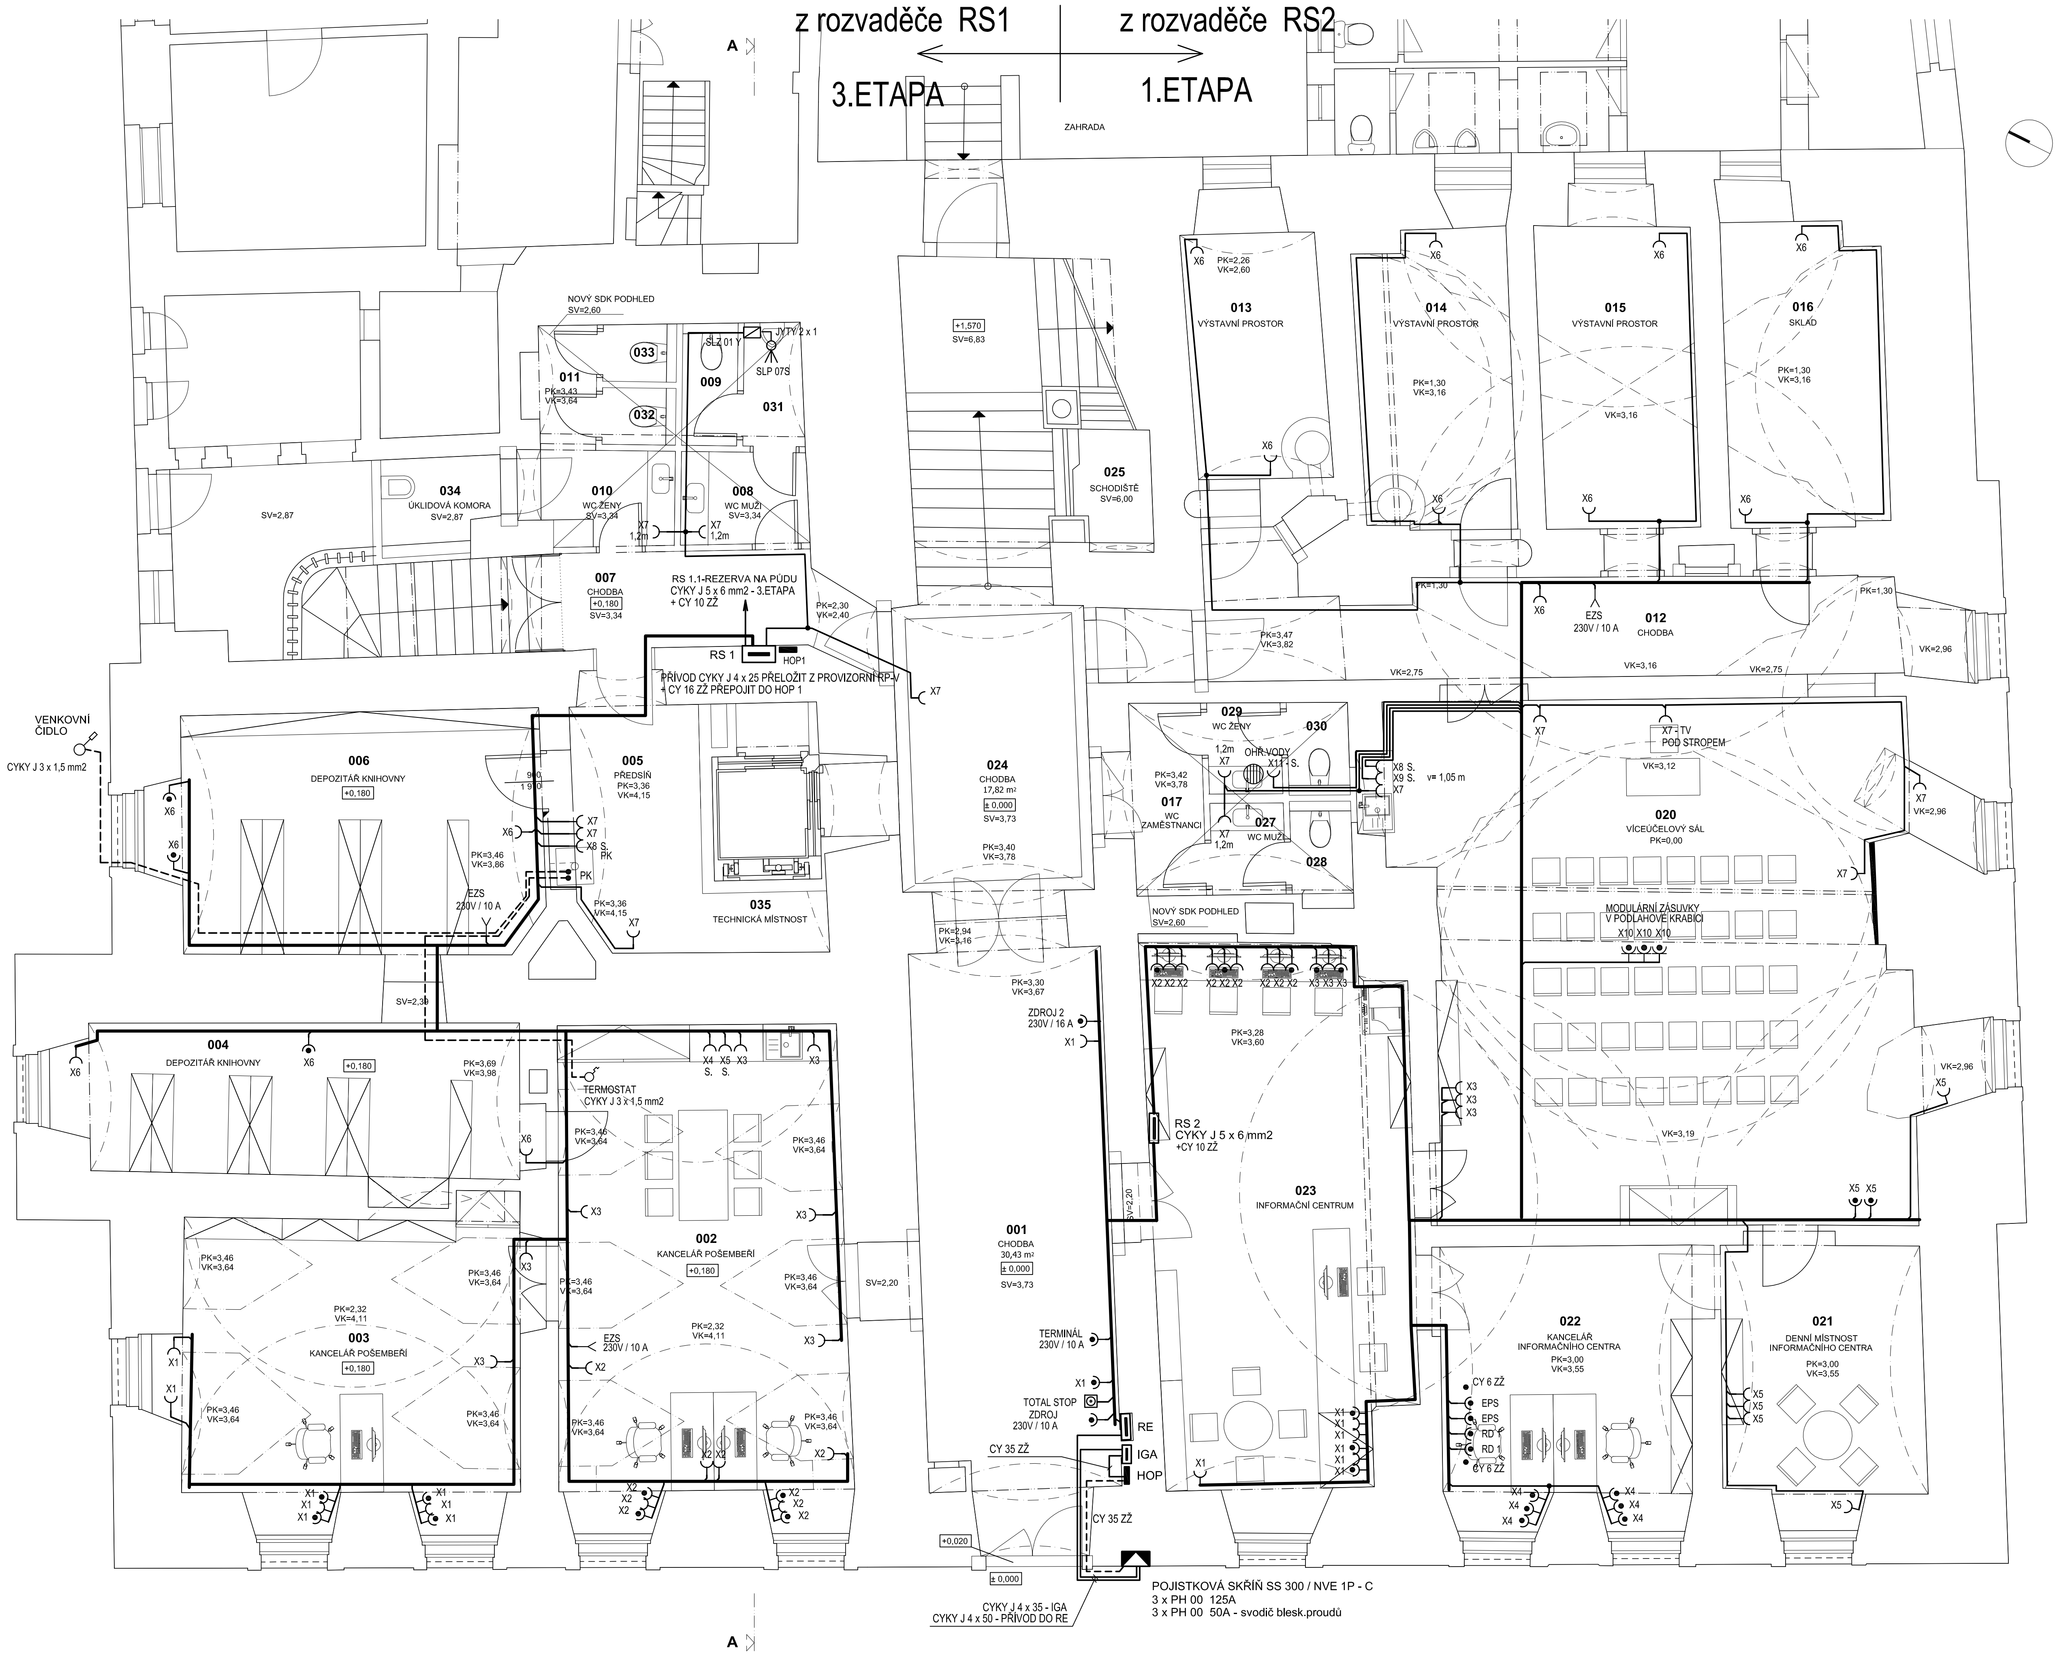


## LEGENDA MÍSTNOSTÍ

| Č.M. | ÚČEL MÍSTNOSTI | PLOCHA | ÚPRAVA PODLAH | ÚPRAVA STĚN | ÚPRAVA STROPU |
|---|---|---|---|---|---|
| 001 | CHODBA | 30,43 m2 | historizující ker. dlažba | výmalba | štuková omítka + výmalba |
| 002 | KANCELÁŘ POŠEMBEŘÍ | 37,62 m2 | kletovaný beton | výmalba | štuková omítka + výmalba |
| 003 | KANCELÁŘ POŠEMBEŘÍ | 28,45 m2 | kletovaný beton | výmalba | štuková omítka + výmalba |
| 004 | DEPOZITÁŘ KNIHOVNY | 20,19 m2 | kletovaný beton | výmalba | štuková omítka + výmalba |
| 005 | PŘEDSÍŇ | 4,80 m2 | keramická dlažba | výmalba | štuková omítka + výmalba |
| 006 | DEPOZITÁŘ KNIHOVNY | 24,56 m2 | stávající renovovaná prkna | výmalba | štuková omítka + výmalba |
| 007 | CHODBA | 7,70 m2 | historizující ker. dlažba | výmalba | štuková omítka + výmalba |
| 008 | PŘEDSÍŇ WC MUŽI | 3,11 m2 | keramická dlažba | výmalba + ker.obklad | štuková omítka + výmalba |
| 009 | WC MUŽI | 1,64 m2 | keramická dlažba | výmalba + ker.obklad | štuková omítka + výmalba |
| 010 | PŘEDSÍŇ WC ŽENY | 3,78 m2 | keramická dlažba | výmalba + ker.obklad | štuková omítka + výmalba |
| 011 | WC ŽENY | 2,14 m2 | keramická dlažba | výmalba + ker.obklad | štuková omítka + výmalba |
| 012 | CHODBA | 22,42 m2 | keramická dlažba | výmalba | štuková omítka + výmalba |
| 013 | VÝSTAVNÍ PROSTOR | 9,50 m2 | prkenná + ker. podlaha | výmalba | štuková omítka + výmalba |
| 014 | VÝSTAVNÍ PROSTOR | 12,64 m2 | prkenná + ker. podlaha | výmalba | štuková omítka + výmalba |
| 015 | VÝSTAVNÍ PROSTOR | 13,13 m2 | prkenná + ker. podlaha | výmalba | štuková omítka + výmalba |
| 016 | SKLAD | 13,38 m2 | prkenná + ker. podlaha | výmalba | štuková omítka + výmalba |
| 017 | PŘEDSÍŇ WC ZAMĚSTNANCI | 4,32 m2 | keramická dlažba | výmalba | štuková omítka + výmalba |
| 020 | VÍCEÚČELOVÝ SÁL | 71,84 m2 | kletovaný beton | výmalba | štuková omítka + výmalba |
| 021 | DENNÍ MÍSTNOST INF. CENTRA | 14,46 m2 | vinyl | výmalba + ker.obklad | štuková omítka + výmalba |
| 022 | KANCELÁŘ INF. CENTRA | 19,03 m2 | vinyl | výmalba | štuková omítka + výmalba |
| 023 | INFORMAČNÍ CENTRUM MĚSTA | 37,95 m2 | historizující ker. dlažba | výmalba | štuková omítka + výmalba |
| 024 | CHODBA | 17,82 m2 | historizující ker. dlažba | výmalba | štuková omítka + výmalba |
| 025 | SCHODIŠTĚ | 34,31 m2 | historizující ker. dlažba | výmalba | štuková omítka + výmalba |
| 027 | PŘEDSÍŇ WC MUŽI | 1,82 m2 | keramická dlažba | výmalba + ker.obklad | štuková omítka + výmalba |
| 028 | WC MUŽI | 1,51 m2 | keramická dlažba | výmalba + ker.obklad | štuková omítka + výmalba |
| 029 | PŘEDSÍŇ WC ŽENY | 1,81 m2 | keramická dlažba | výmalba + ker.obklad | štuková omítka + výmalba |
| 030 | WC ŽENY | 1,51 m2 | keramická dlažba | výmalba + ker.obklad | štuková omítka + výmalba |
| 031 | WC MUŽI | 1,95 m2 | keramická dlažba | výmalba + ker.obklad | štuková omítka + výmalba |
| 032 | WC ŽENY | 0,96 m2 | keramická dlažba | výmalba + ker.obklad | štuková omítka + výmalba |
| 033 | WC ŽENY | 0,97 m2 | keramická dlažba | výmalba + ker.obklad | štuková omítka + výmalba |
| 034 | ÚKLIDOVÁ KOMORA | 2,53 m2 | keramická dlažba | výmalba + ker.obklad | štuková omítka + výmalba |
| 035 | TECHNICKÁ MÍSTNOST | 6,87 m2 | keramická dlažba | výmalba | štuková omítka + výmalba |

RS 2 — TYPOVÁ PLASTOVÁ ROZVODNICE PRO JIŠTĚNÍ VÝVODŮ 1.NP
EL. INSTALACE V OBJEKTU - 1.ETAPA

RS 1 — TYPOVÁ PLASTOVÁ ROZVODNICE PRO JIŠTĚNÍ VÝVODŮ 1.NP
EL. INSTALACE V OBJEKTU - 3.ETAPA
NAHRAZUJE PROVIZORNÍ ROZVODNICI RV-P , PROJEKTOVANÉ VE 2.ETAPĚ

HOP1 ( EP ) — HLAVNÍ OCHRANNÁ PŘÍPOJNICE ( EKVIPOTENCIÁLNÍ PŘÍPOJNICE EP )

ST1 — PROSTOROVÝ TERMOSTAT, IP 65, -30°C až + 60°C

ZÁSUVKA JEDNONÁSOBNÁ, TYP 16A, 230 V, IP 20

ZÁSUVKA JEDNONÁSOBNÁ S PŘEPĚŤOVOU OCHRANOU - TYP 16A, 230 V, IP 20

NAPĚŤOVÁ SOUSTAVA: 3+PE+N, stř. 50Hz, 230/400V, TN - C-S
OCHRANA PŘED ÚRAZEM ELEKTRICKÝM PROUDEM DLE ČSN 33 2000-4-41 ed.2 :
ZÁKLADNÍ (ŽIVÝCH ČÁSTÍ) :
- IZOLACÍ - ČSN 33 2000-4-41 ed.2 , příloha A, čl. A.1
- KRYTÍM - ČSN 33 2000-4-41 ed.2 , příloha A, čl. A.2
DOPLŇKOVÁ OCHRANA PROUDOVÝM CHRÁNIČEM ( čl. 415.1 )
PŘI PORUŠE ( NEŽIVÝCH ČÁSTÍ ) :
AUTOMATICKÝM ODPOJENÍM OD ZDROJE - ČSN 33 2000-4-41 ed.2, čl. 411.3.2
OCHRANNÝM POSPOJENÍM - ČSN 33 2000-4-41 ed. 2, čl. 411.3.1.2

KABELOVÉ ROZVODY PROVEDENY KABELY CYKY J ULOŽENÝMI POD OMÍTKOU
A V KABELOVÉM ŽLABU V PODLAZE

PODLAHOVÁ KRABICE JE SOUČÁSTÍ PD SLABOPROUDU
KABELOVÝ ŽLAB V PODLAZE JE SOUČÁSTÍ PD SLABOPROUDU

ZÁSUVKY OSADIT VE VÝŠI 0,3 m NAD PODLAHOU, POKUD NENÍ VE VÝKRESE URČENÁ JINÁ VÝŠKA

V PODLAHOVÉ KRABICI BUDOU OSAZENY ZÁSUVKY MODULÁRNÍ 45x45
S OCHRANNÝM KOLÍKEM A OCHRANOU PŘED PŘEPĚTÍM

KABELOVÉ ROZVODY BUDOU PROVEDENY DLE ČSN 33 2000 - 5 - 52 ed.2,
ČSN 33 2312 ed.2

# 3.ETAPA

| | | |
|---|---|---|
| Arch. návrh objektu: | Ing. arch. Martin Hájek | **Atelier Hájek**<br>studie, projekty staveb, interiéry<br>Tržní hlaváky 2181/6<br>500 02 Hradec Králové<br>tel.: 49 553 4520<br>E-mail: ih_HAJEK@volny.cz |

| | | | |
|---|---|---|---|
| Zpracoval: | Kubičková | | OPTIMA spol. s r. o.<br>PROJEKTOVÁ, INŽENÝRSKÁ A STAVEBNÍ ČINNOST<br>Žižkova 738, 566 01 Vysoké Mýto<br>tel.: 465 420 911<br>e-mail: info@optima-vm.cz |
| Zodp. projektant: | Ing. Jan SHEJBAL | | |
| Technická kontrola: | Ing. Jan SHEJBAL | | |
| Hlavní projektant: | Ing. Jan SHEJBAL | | |
| Kraj: STŘEDOČESKÝ | Pov. úřad: ČESKÝ BROD | Obec: ČESKÝ BROD | |
| Investor: MĚSTO ČESKÝ BROD, Husovo náměstí 70, 282 01 Český Brod | | Stupeň: | DPS |
| Akce: **STAVEBNÍ ÚPRAVY BUDOVY Č.P. 1 NA PARCELE Č. ST. 7 V ČESKÉM BRODĚ** | | Zak. č.: | 4247-17-4 |
| | | Arch. č.: | 3575 |
| Objekt: | | Datum: | 06/2017 |
| | | Formát: | 8 A4 |
| Obsah: **SILNOPROUDÁ ELEKTROTECHNIKA**<br>**ZÁSUVKOVÉ ROZVODY 1.NP - 3.etapa** | | Měř.: 1:50<br>Kóty: mm | Číslo příl. výkresu:<br>**D.1.4.3.33** |